


Схема расположения границ публичного сервитута

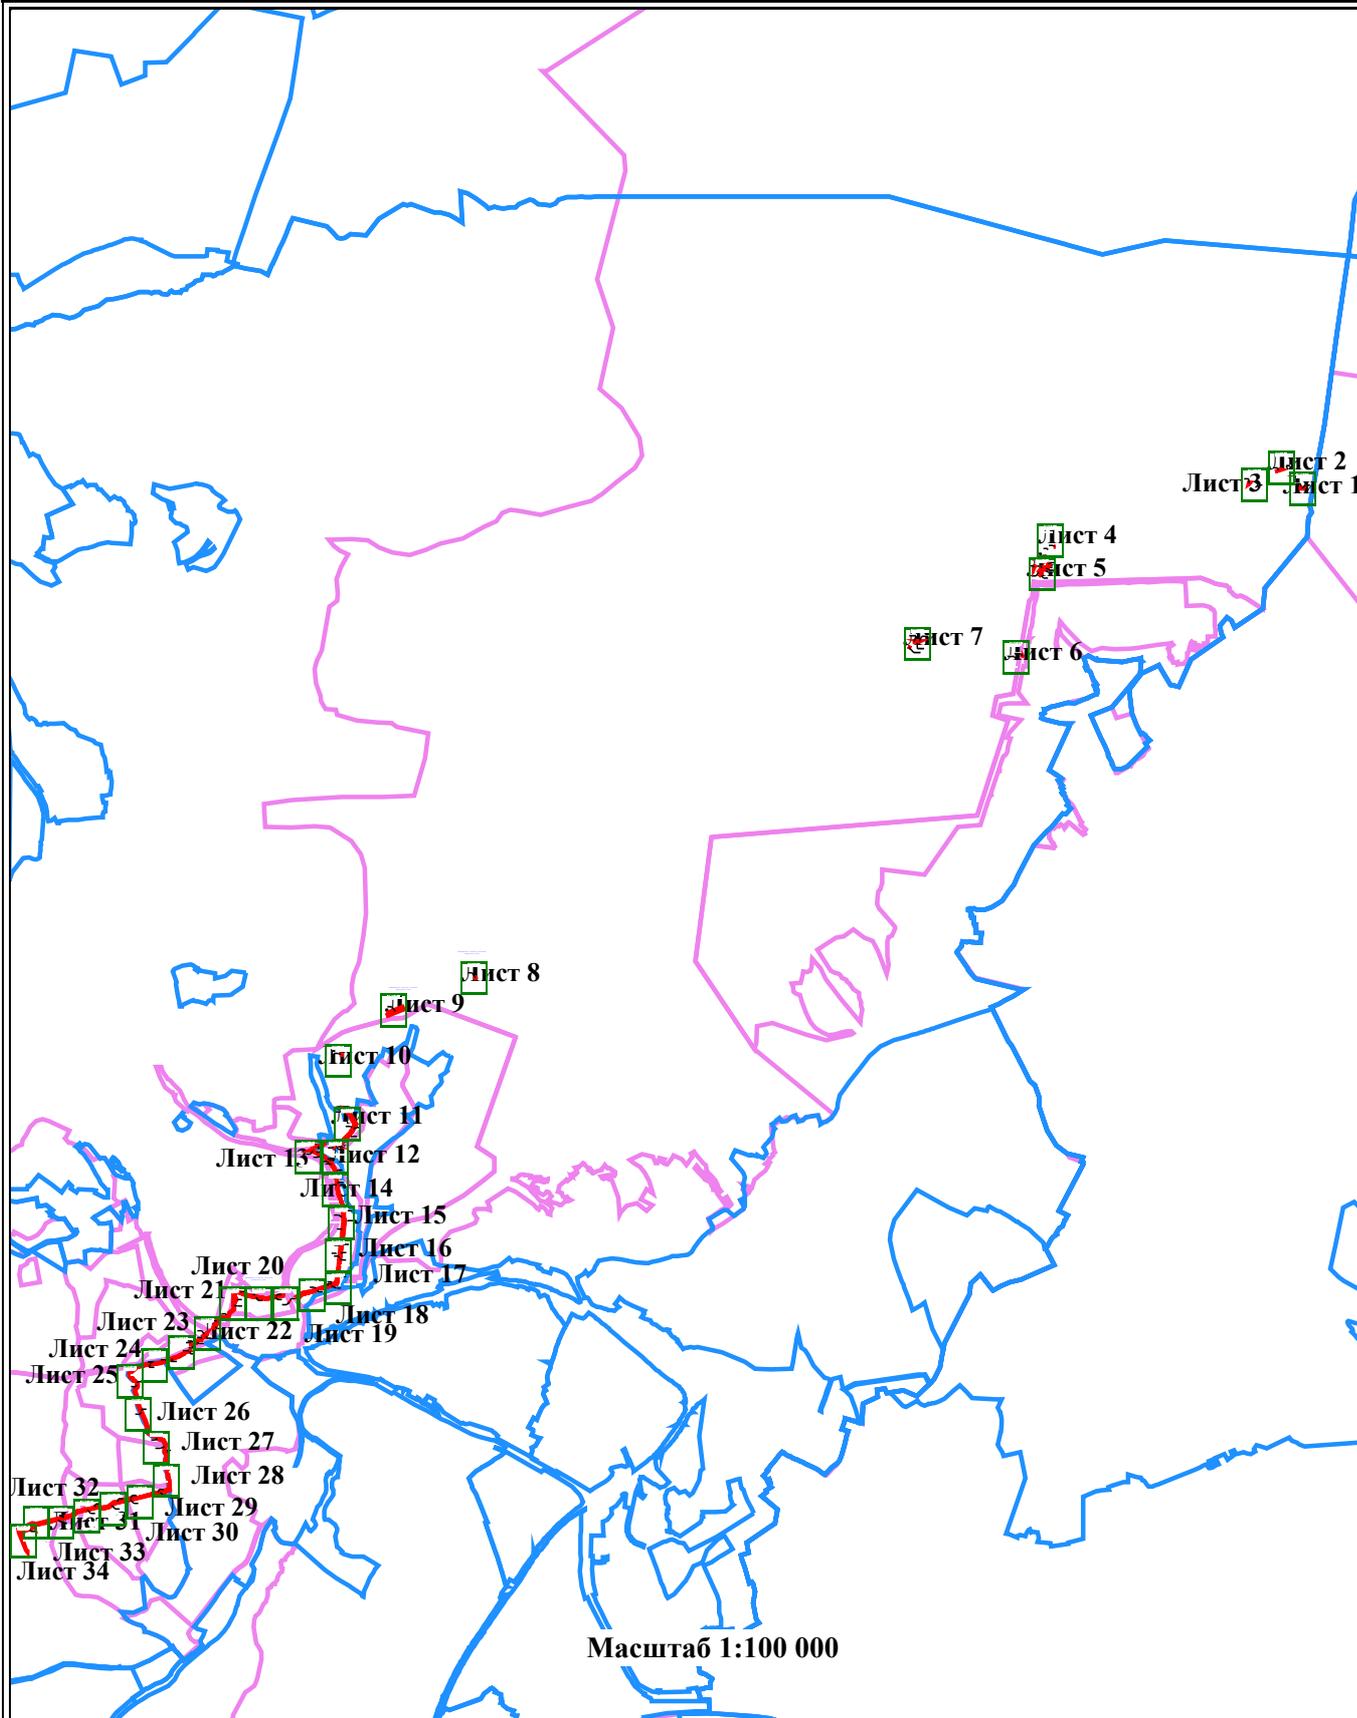

Масштаб 1:100 000

Условные обозначения:

-  19 - Проектные границы публичного сервитута и характерные точки
-  25:10:011182:33 - Границы и кадастровые номера земельных участков, в отношении которых испрашивается публичный сервитут
-  25:27:040103 - Границы и кадастровые номера кадастровых кварталов, сведения о которых содержатся в ЕГРН
-  - Установленные границы административно-территориальных образований, сведения о которых содержатся в ЕГРН


Схема расположения границ публичного сервитута

Лист 1

Надеждинское сельское поселение
Приморского края

Контур 31

Контур 32

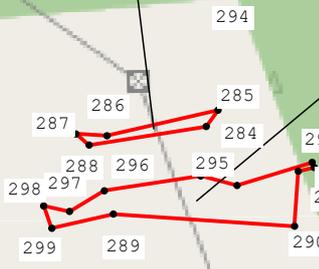

25:10:010500

Масштаб 1:2 000

Условные обозначения:



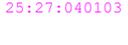
-  19 - Проектные границы публичного сервитута и характерные точки
-  25:10:01182:33 - Границы и кадастровые номера земельных участков, в отношении которых испрашивается публичный сервитут
-  25:27:040103 - Границы и кадастровые номера кадастровых кварталов, сведения о которых содержатся в ЕГРН
-  - Установленные границы административно-территориальных образований, сведения о которых содержатся в ЕГРН


Схема расположения границ публичного сервитута

Лист 2

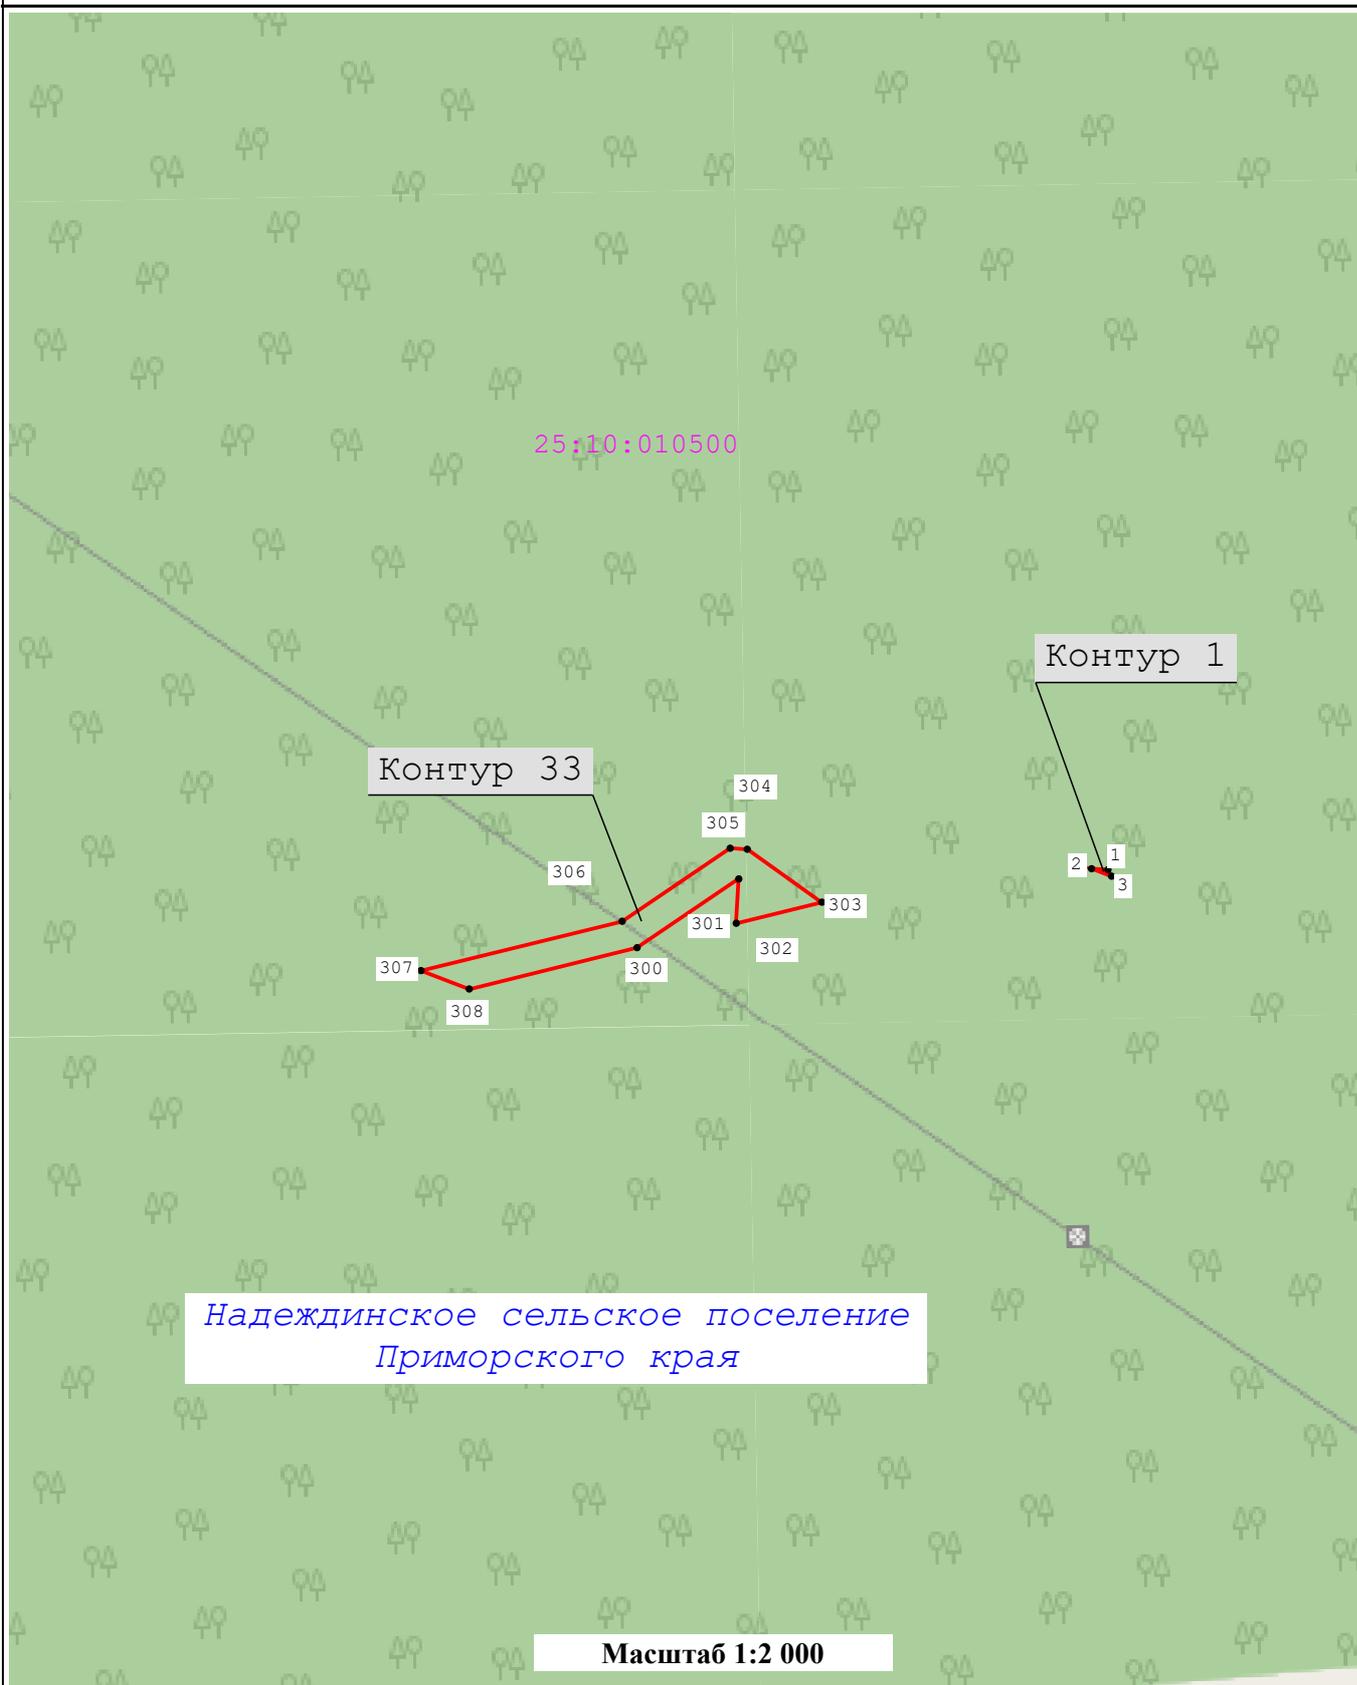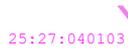

Условные обозначения:

-  19 - Проектные границы публичного сервитута и характерные точки
-  25:10:01182:33 - Границы и кадастровые номера земельных участков, в отношении которых испрашивается публичный сервитут
-  25:27:040103 - Границы и кадастровые номера кадастровых кварталов, сведения о которых содержатся в ЕГРН
-  - Установленные границы административно-территориальных образований, сведения о которых содержатся в ЕГРН

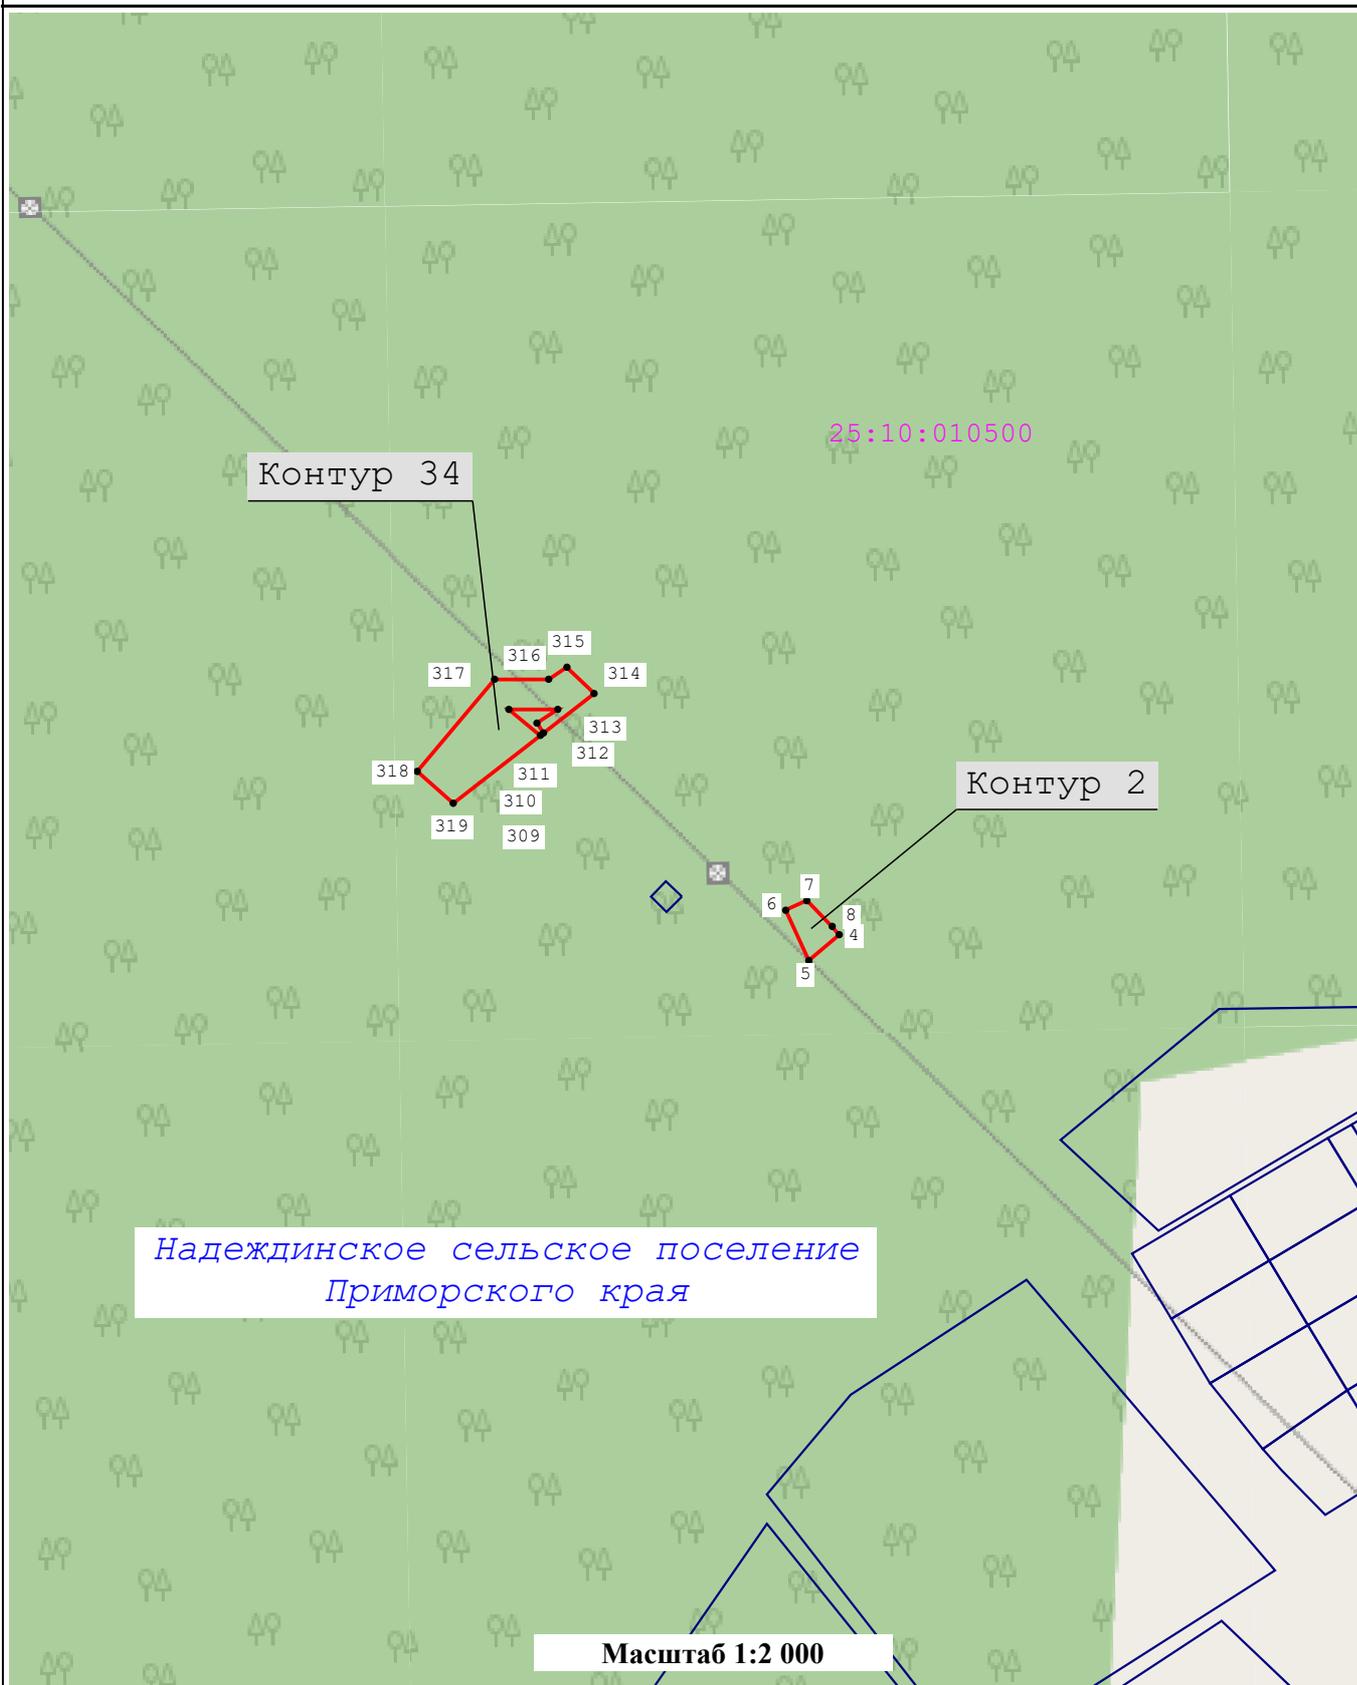

Надеждинское сельское поселение
Приморского края

Масштаб 1:2 000

Условные обозначения:


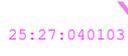
-  19 - Проектные границы публичного сервитута и характерные точки
-  25:10:01182:33 - Границы и кадастровые номера земельных участков, в отношении которых испрашивается публичный сервитут
-  25:27:040103 - Границы и кадастровые номера кадастровых кварталов, сведения о которых содержатся в ЕГРН
-  - Установленные границы административно-территориальных образований, сведения о которых содержатся в ЕГРН

Схема расположения границ публичного сервитута

Лист 4

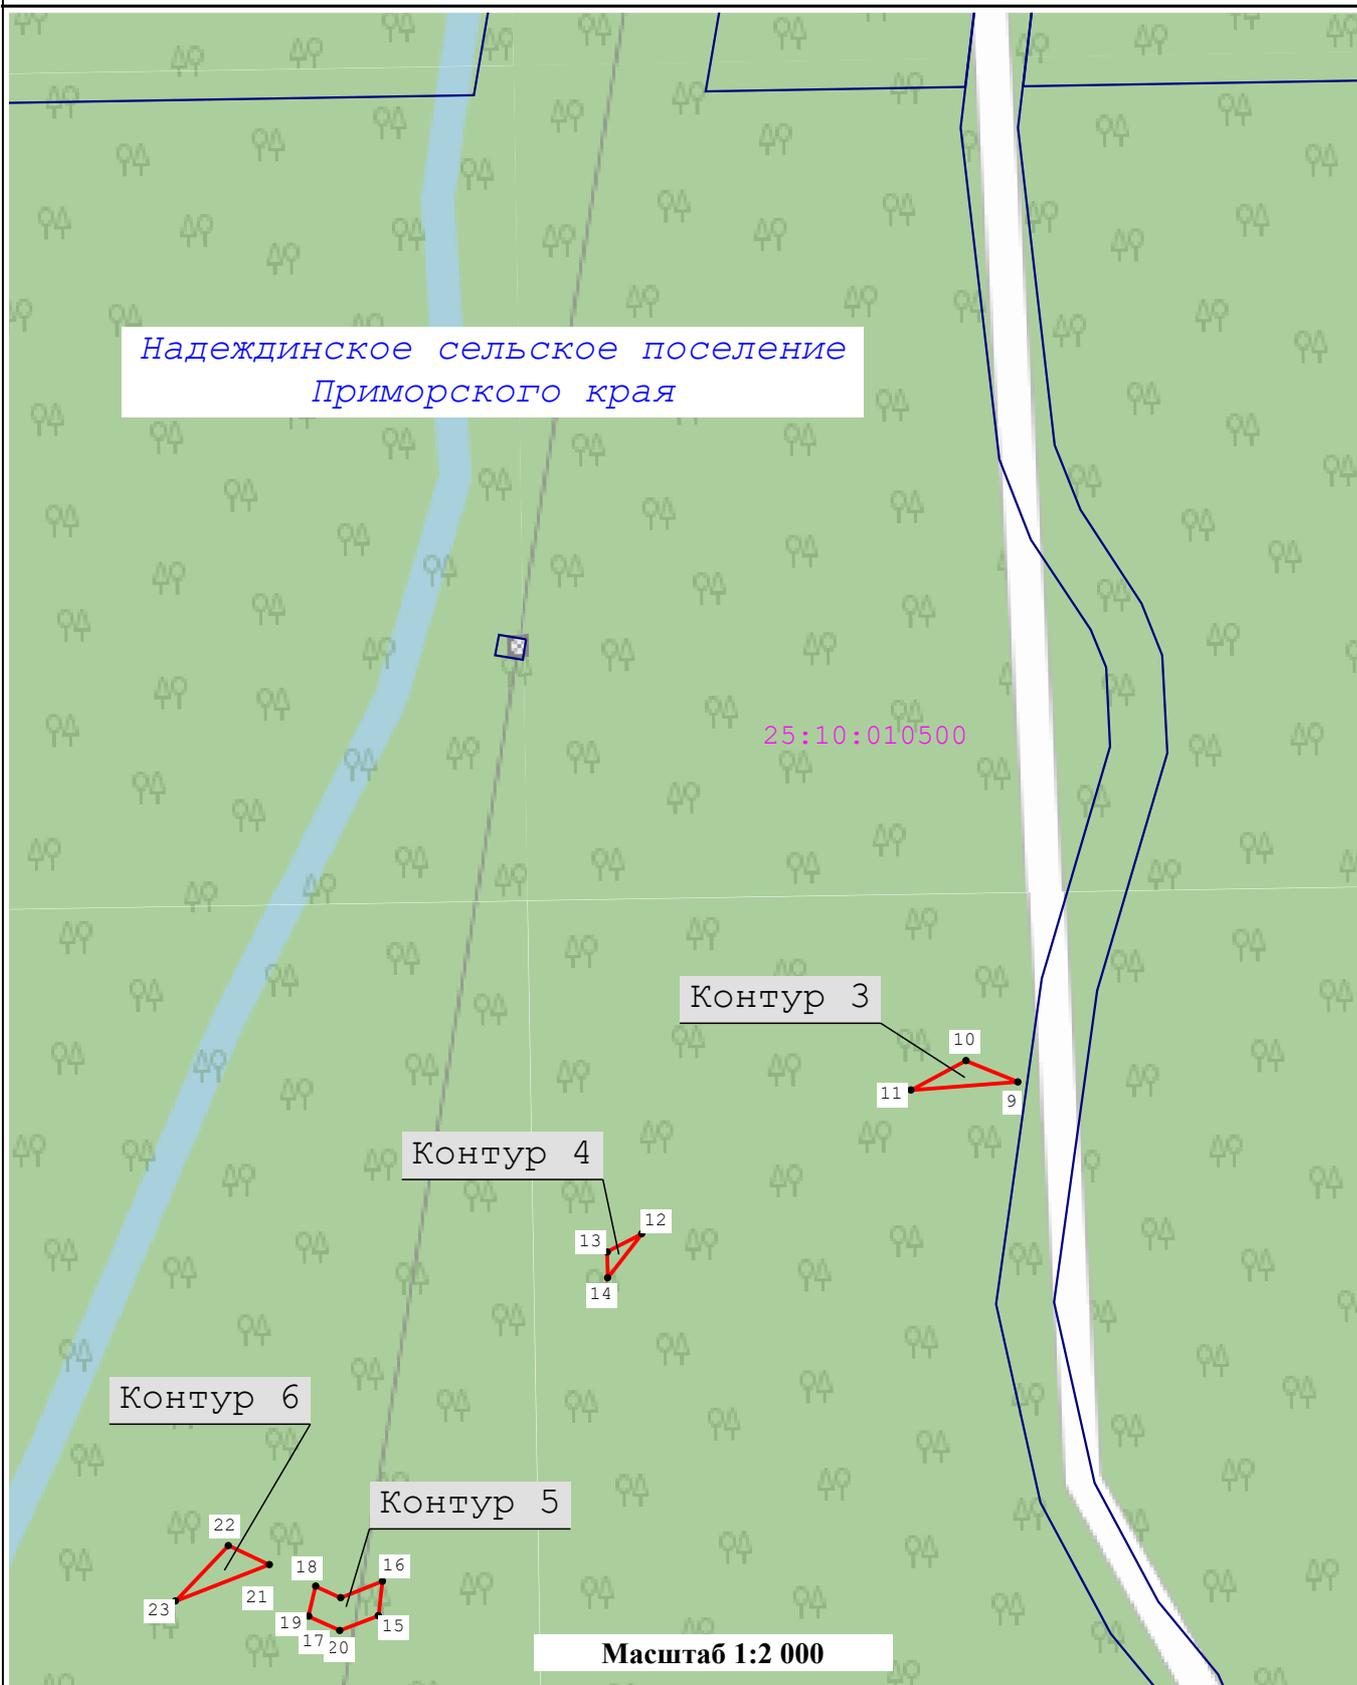


Условные обозначения:

-  19 - Проектные границы публичного сервитута и характерные точки
-  25:10:011182:33 - Границы и кадастровые номера земельных участков, в отношении которых испрашивается публичный сервитут
-  25:27:040103 - Границы и кадастровые номера кадастровых кварталов, сведения о которых содержатся в ЕГРН
-  - Установленные границы административно-территориальных образований, сведения о которых содержатся в ЕГРН


Схема расположения границ публичного сервитута

Лист 5

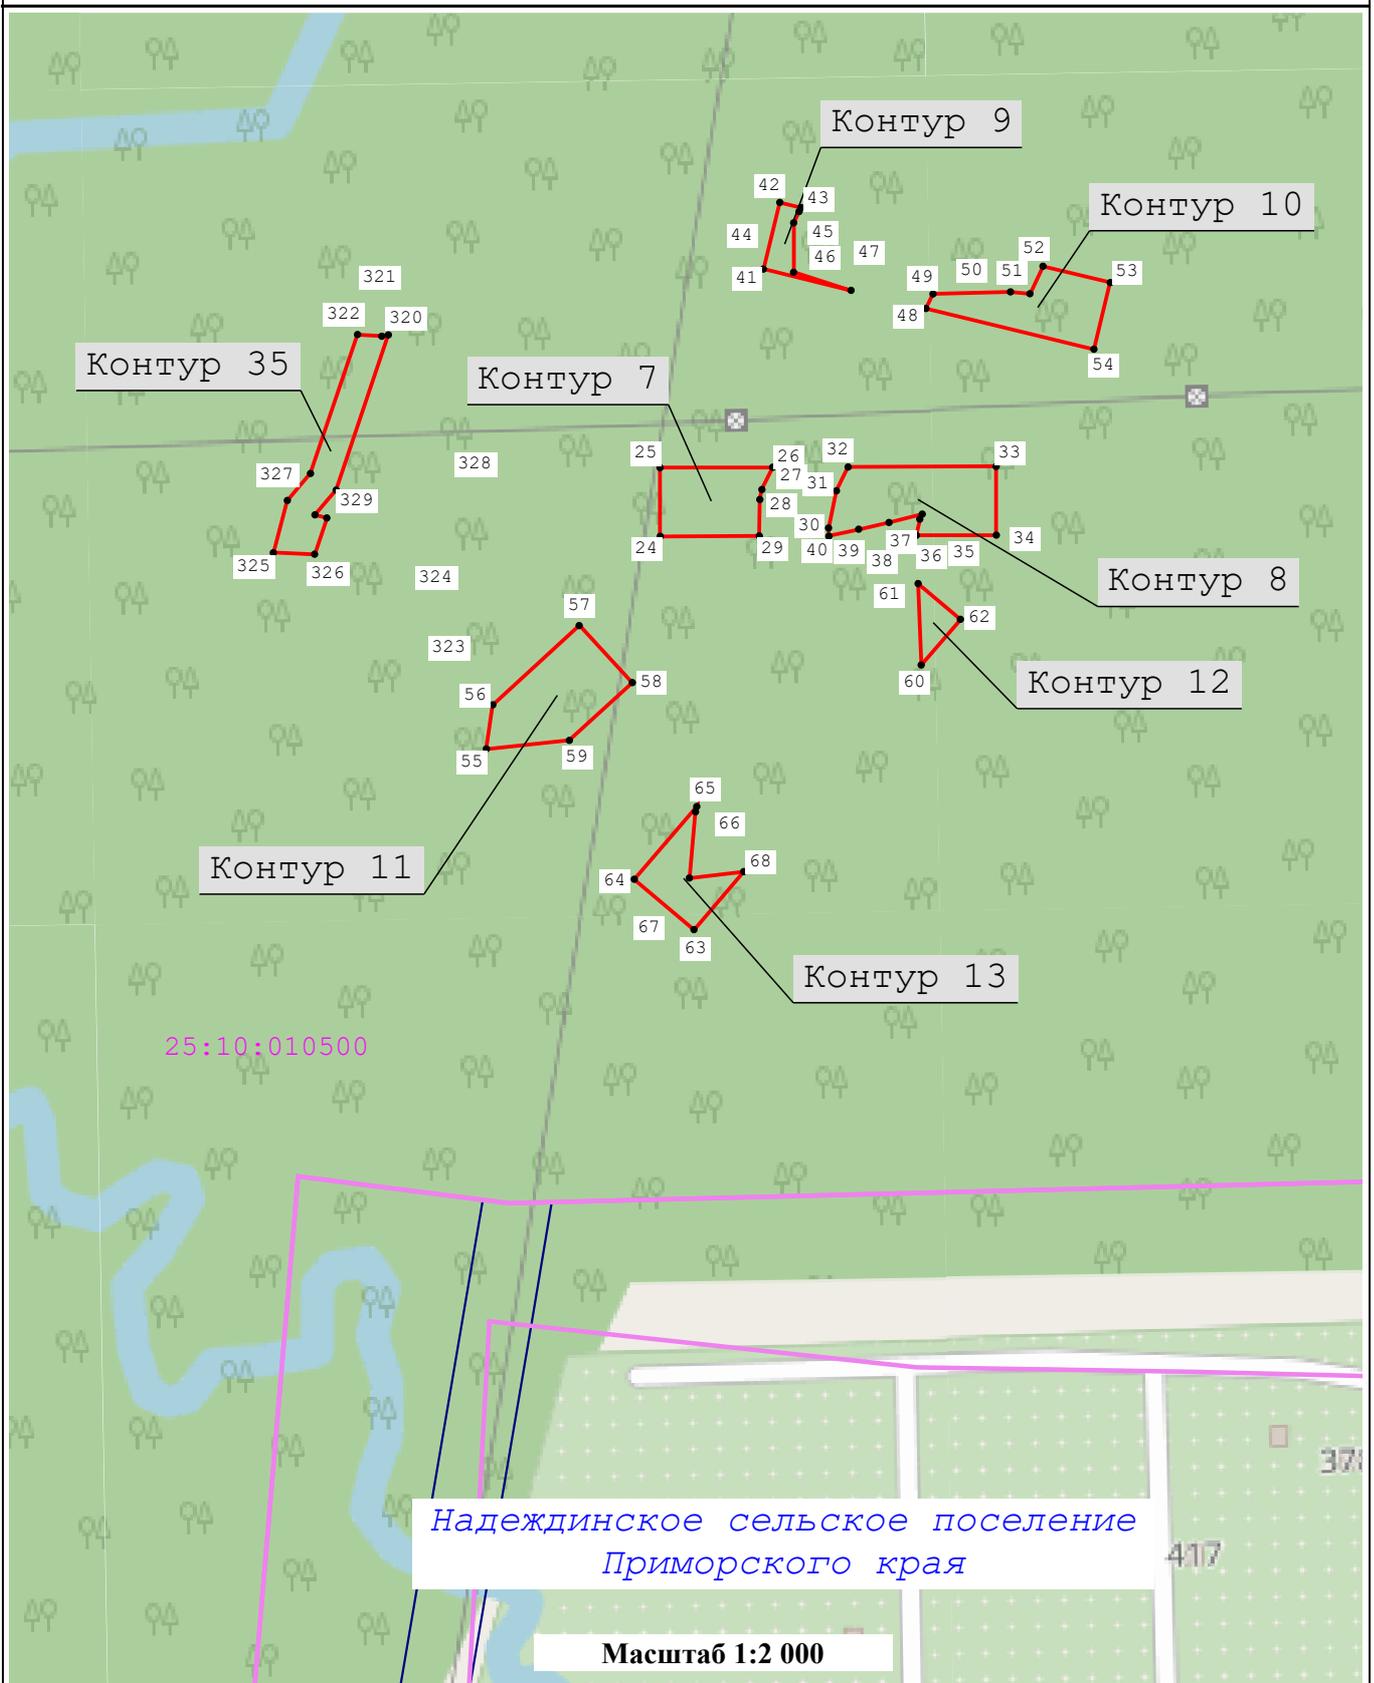

Условные обозначения:

-  19 - Проектные границы публичного сервитута и характерные точки
-  25:10:011182:33 - Границы и кадастровые номера земельных участков, в отношении которых испрашивается публичный сервитут
-  25:27:040103 - Границы и кадастровые номера кадастровых кварталов, сведения о которых содержатся в ЕГРН
-  - Установленные границы административно-территориальных образований, сведения о которых содержатся в ЕГРН

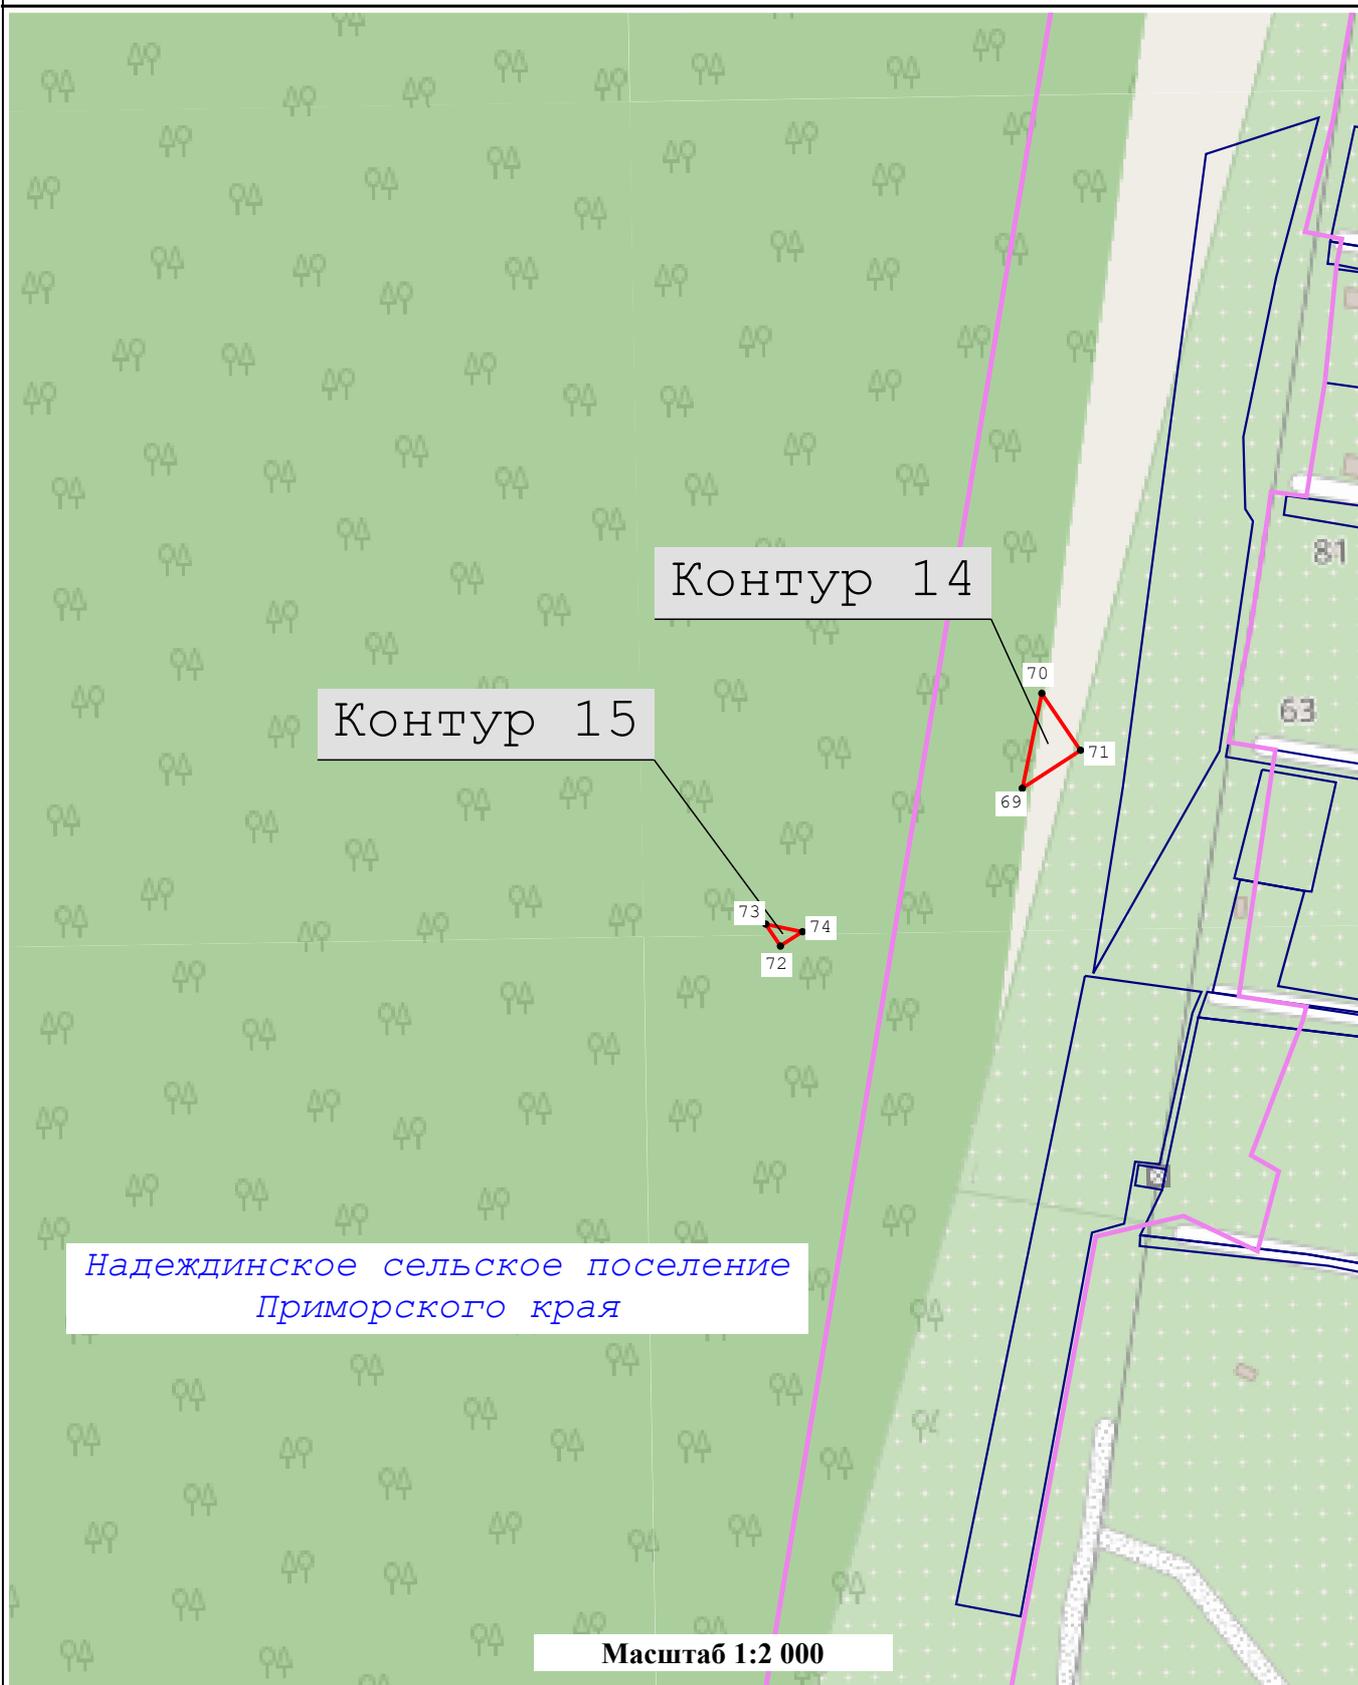

Надеждинское сельское поселение
Приморского края

Масштаб 1:2 000

Условные обозначения:



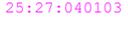
-  19 - Проектные границы публичного сервитута и характерные точки
-  25:10:011182:33 - Границы и кадастровые номера земельных участков, в отношении которых испрашивается публичный сервитут
-  25:27:040103 - Границы и кадастровые номера кадастровых кварталов, сведения о которых содержатся в ЕГРН
-  - Установленные границы административно-территориальных образований, сведения о которых содержатся в ЕГРН

Схема расположения границ публичного сервитута

Лист 7

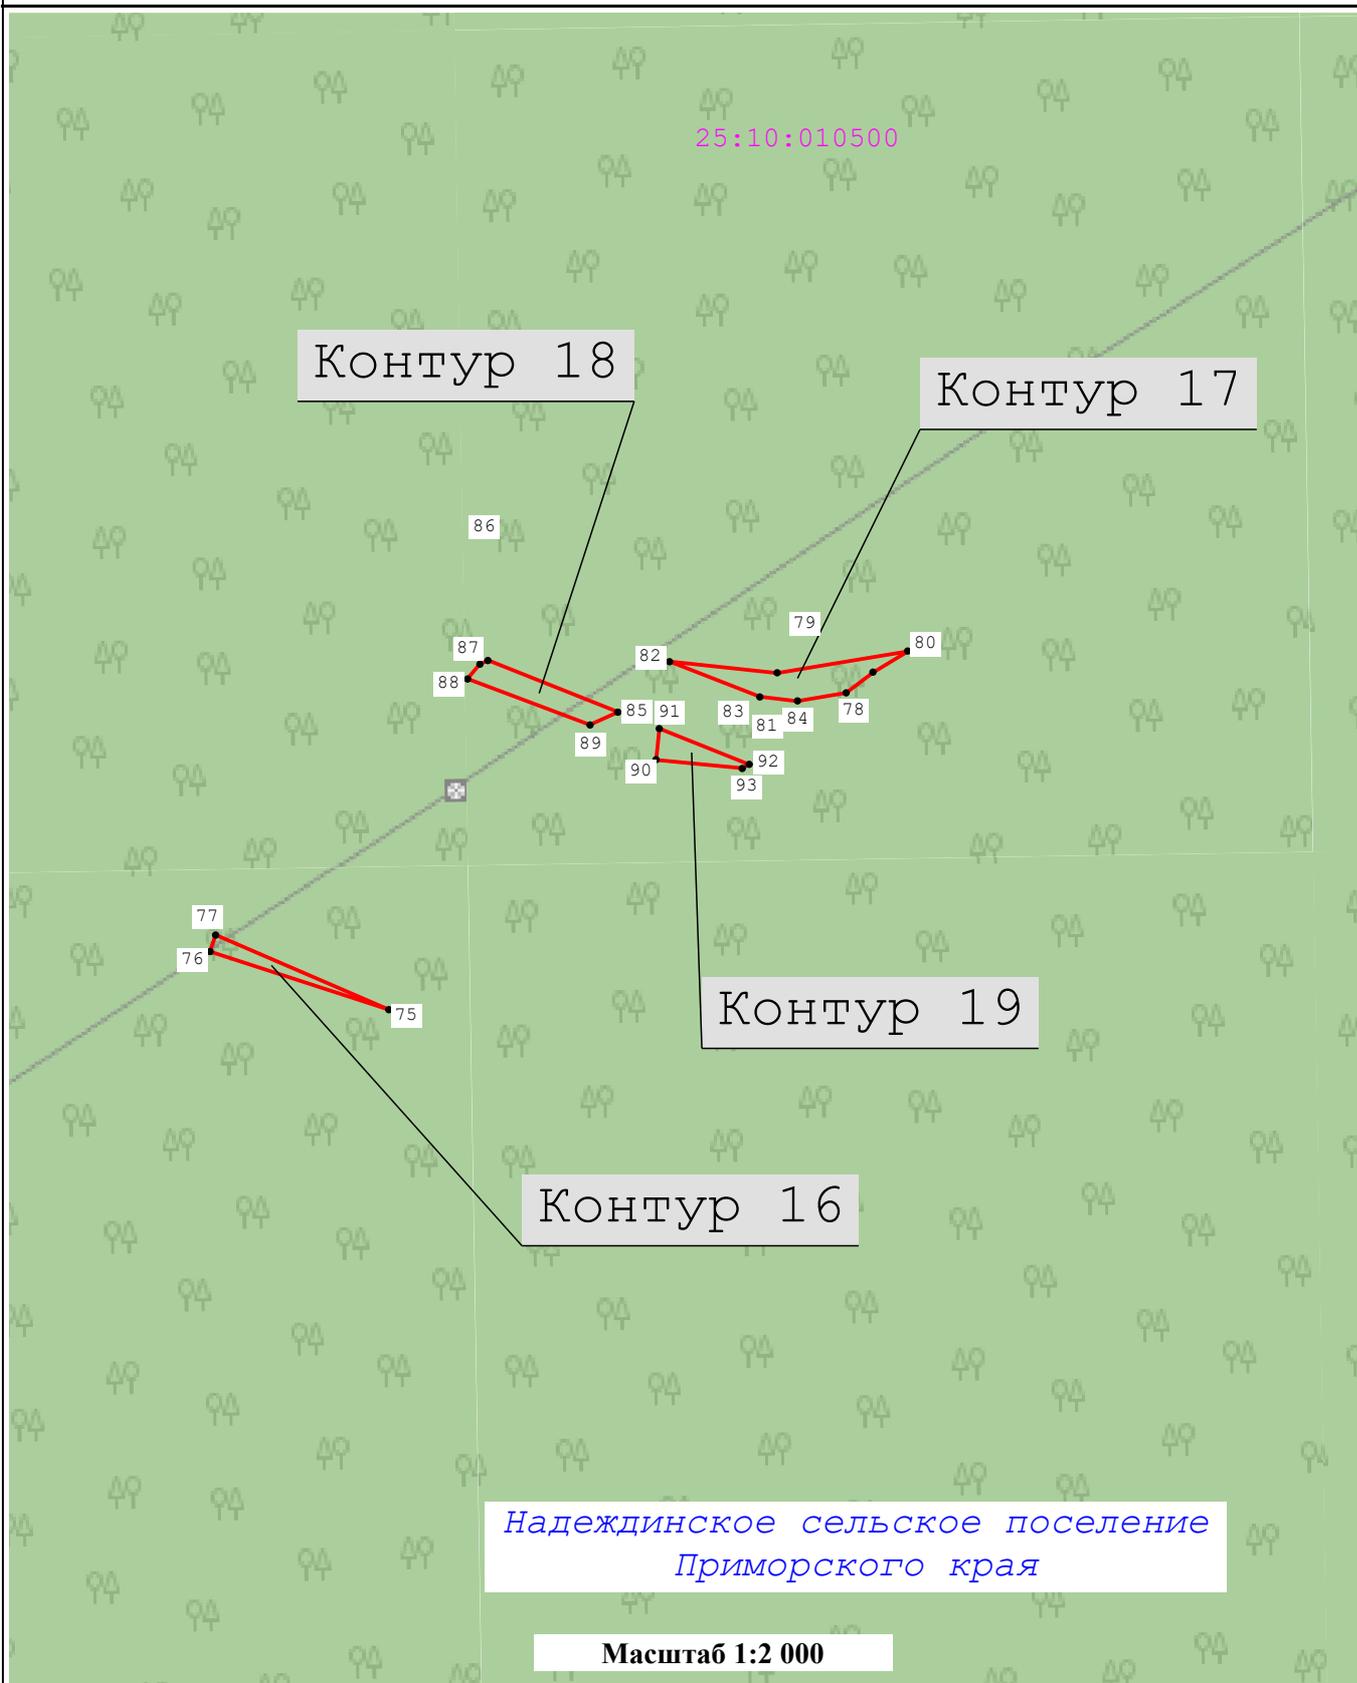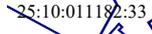

Условные обозначения:

-  19 - Проектные границы публичного сервитута и характерные точки
-  25:10:01182:33 - Границы и кадастровые номера земельных участков, в отношении которых испрашивается публичный сервитут
-  25:27:040103 - Границы и кадастровые номера кадастровых кварталов, сведения о которых содержатся в ЕГРН
-  - Установленные границы административно-территориальных образований, сведения о которых содержатся в ЕГРН


Надеждинское сельское поселение
Приморского края

Контур 20

25:10:010500

Масштаб 1:2 000

Условные обозначения:

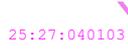-  19 - Проектные границы публичного сервитута и характерные точки
-  25:10:011182:33 - Границы и кадастровые номера земельных участков, в отношении которых испрашивается публичный сервитут
-  25:27:040103 - Границы и кадастровые номера кадастровых кварталов, сведения о которых содержатся в ЕГРН
-  - Установленные границы административно-территориальных образований, сведения о которых содержатся в ЕГРН

Надеждинское сельское поселение
Приморского края

25:10:010500

Контур 21

101


102


100

103

Масштаб 1:2 000

Условные обозначения:

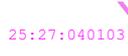-  **19** - Проектные границы публичного сервитута и характерные точки
-  25:10:01182:33 - Границы и кадастровые номера земельных участков, в отношении которых испрашивается публичный сервитут
-  25:27:040103 - Границы и кадастровые номера кадастровых кварталов, сведения о которых содержатся в ЕГРН
-  - Установленные границы административно-территориальных образований, сведения о которых содержатся в ЕГРН

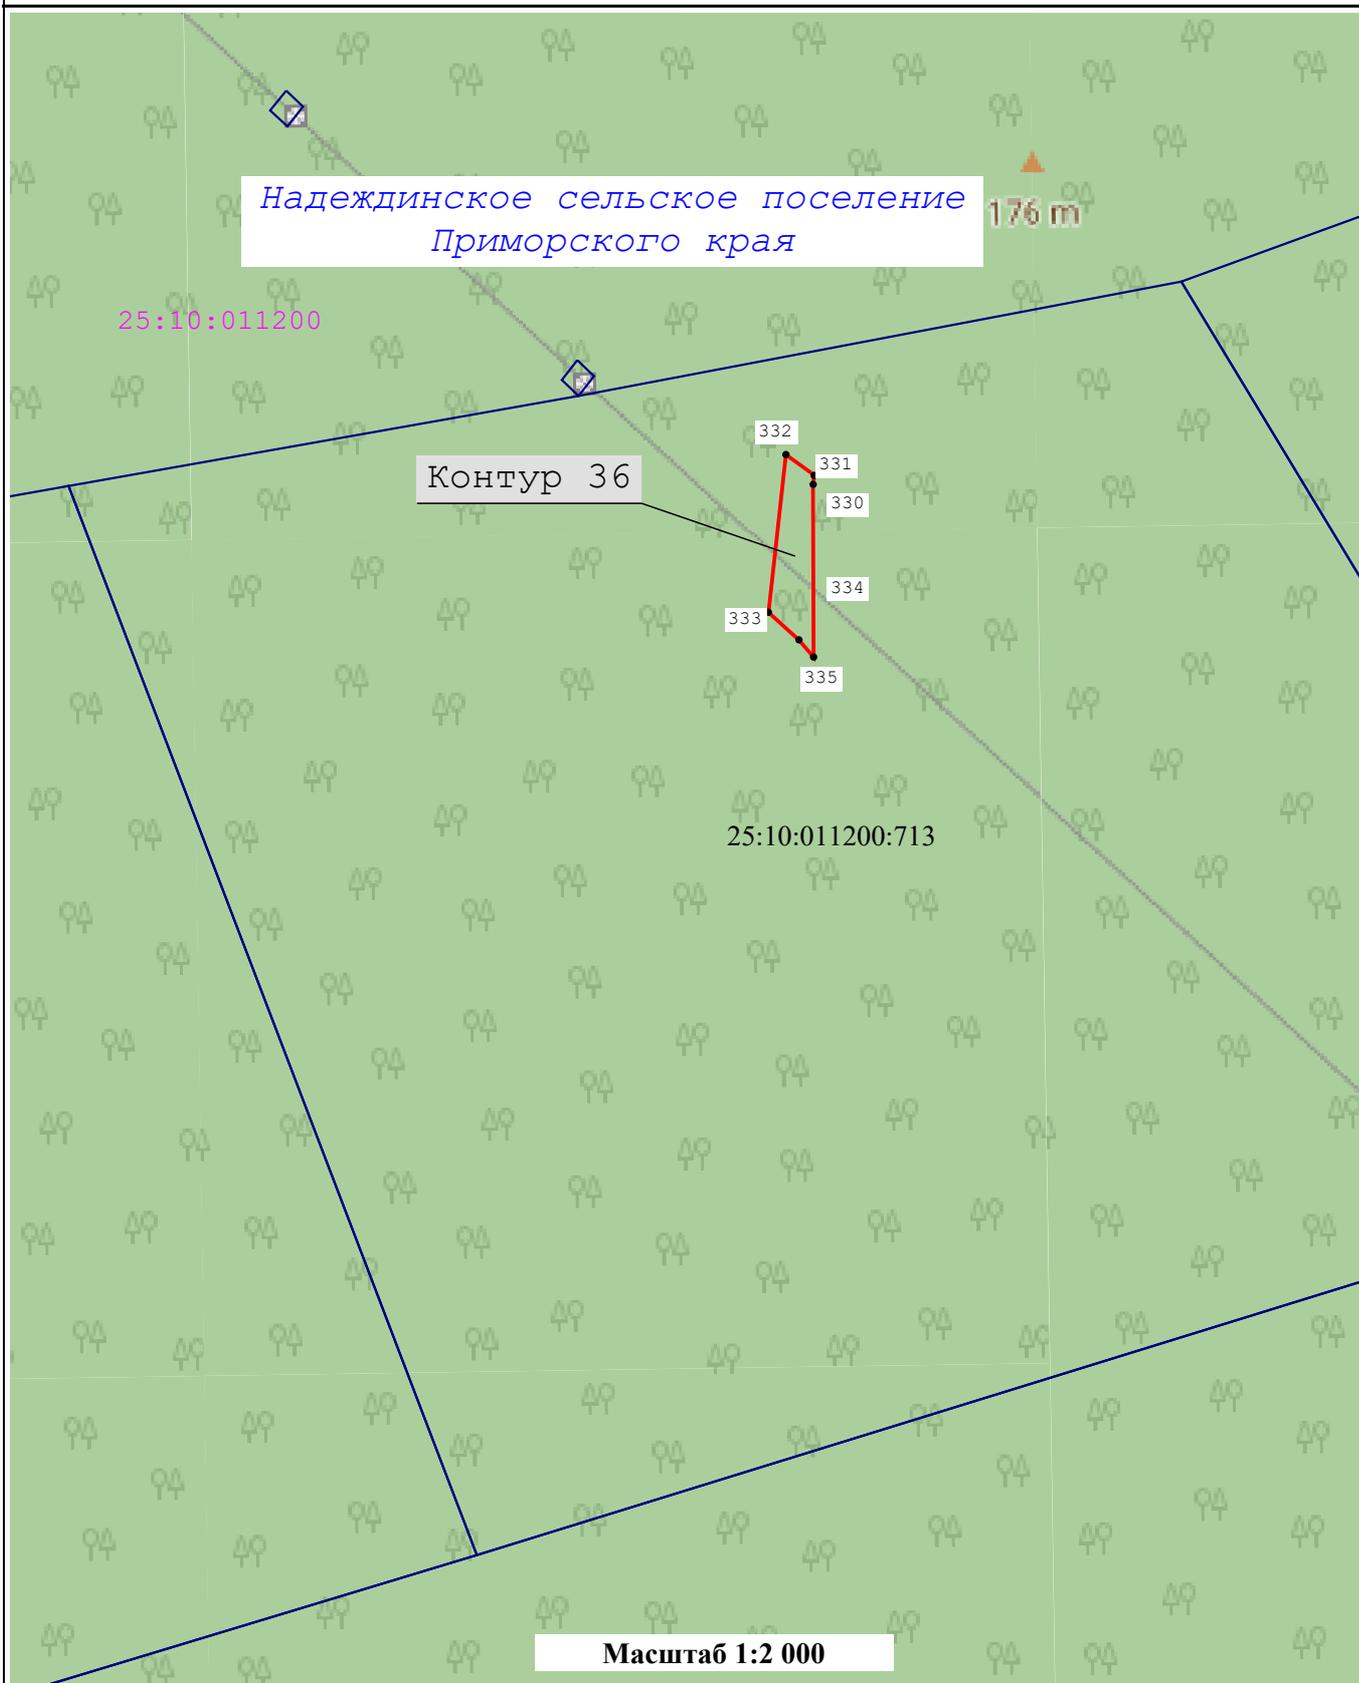

Надеждинское сельское поселение
Приморского края

25:10:011200

Контур 36

332
331
330
334
333
335

25:10:011200:713

Масштаб 1:2 000

Условные обозначения:

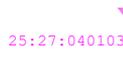
-  19 - Проектные границы публичного сервитута и характерные точки
-  25:10:011200:33 - Границы и кадастровые номера земельных участков, в отношении которых испрашивается публичный сервитут
-  25:27:040103 - Границы и кадастровые номера кадастровых кварталов, сведения о которых содержатся в ЕГРН
-  - Установленные границы административно-территориальных образований, сведения о которых содержатся в ЕГРН

Схема расположения границ публичного сервитута

Лист 11




Условные обозначения:

-  19 - Проектные границы публичного сервитута и характерные точки
-  25:10:01182:33 - Границы и кадастровые номера земельных участков, в отношении которых испрашивается публичный сервитут
-  25:27:040103 - Границы и кадастровые номера кадастровых кварталов, сведения о которых содержатся в ЕГРН
-  - Установленные границы административно-территориальных образований, сведения о которых содержатся в ЕГРН

Схема расположения границ публичного сервитута

Лист 12

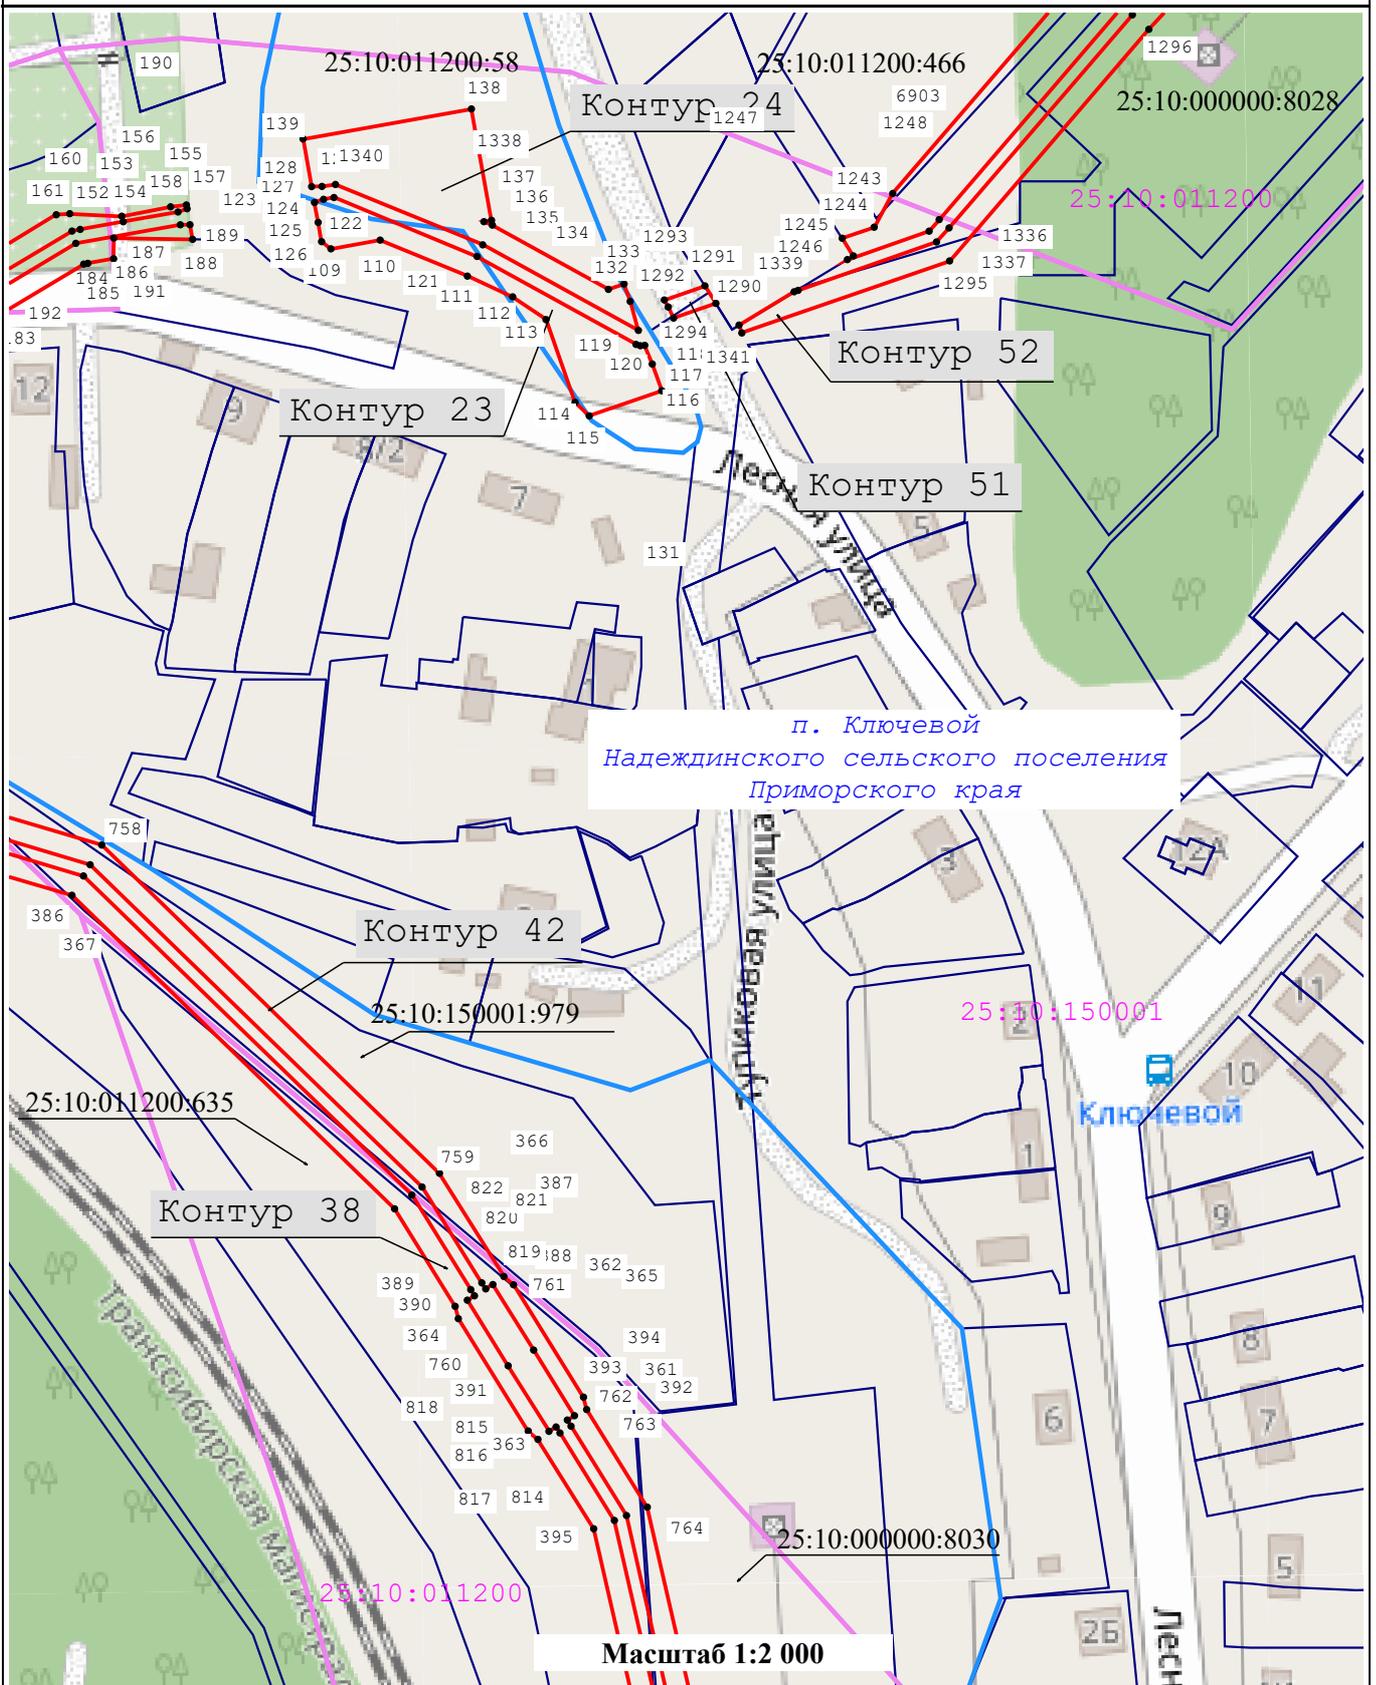

Условные обозначения:


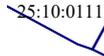
-  **19** - Проектные границы публичного сервитута и характерные точки
-  25:10:011200:33 - Границы и кадастровые номера земельных участков, в отношении которых испрашивается публичный сервитут
-  25:27:040103 - Границы и кадастровые номера кадастровых кварталов, сведения о которых содержатся в ЕГРН
-  - Установленные границы административно-территориальных образований, сведения о которых содержатся в ЕГРН

Схема расположения границ публичного сервитута

Лист 13

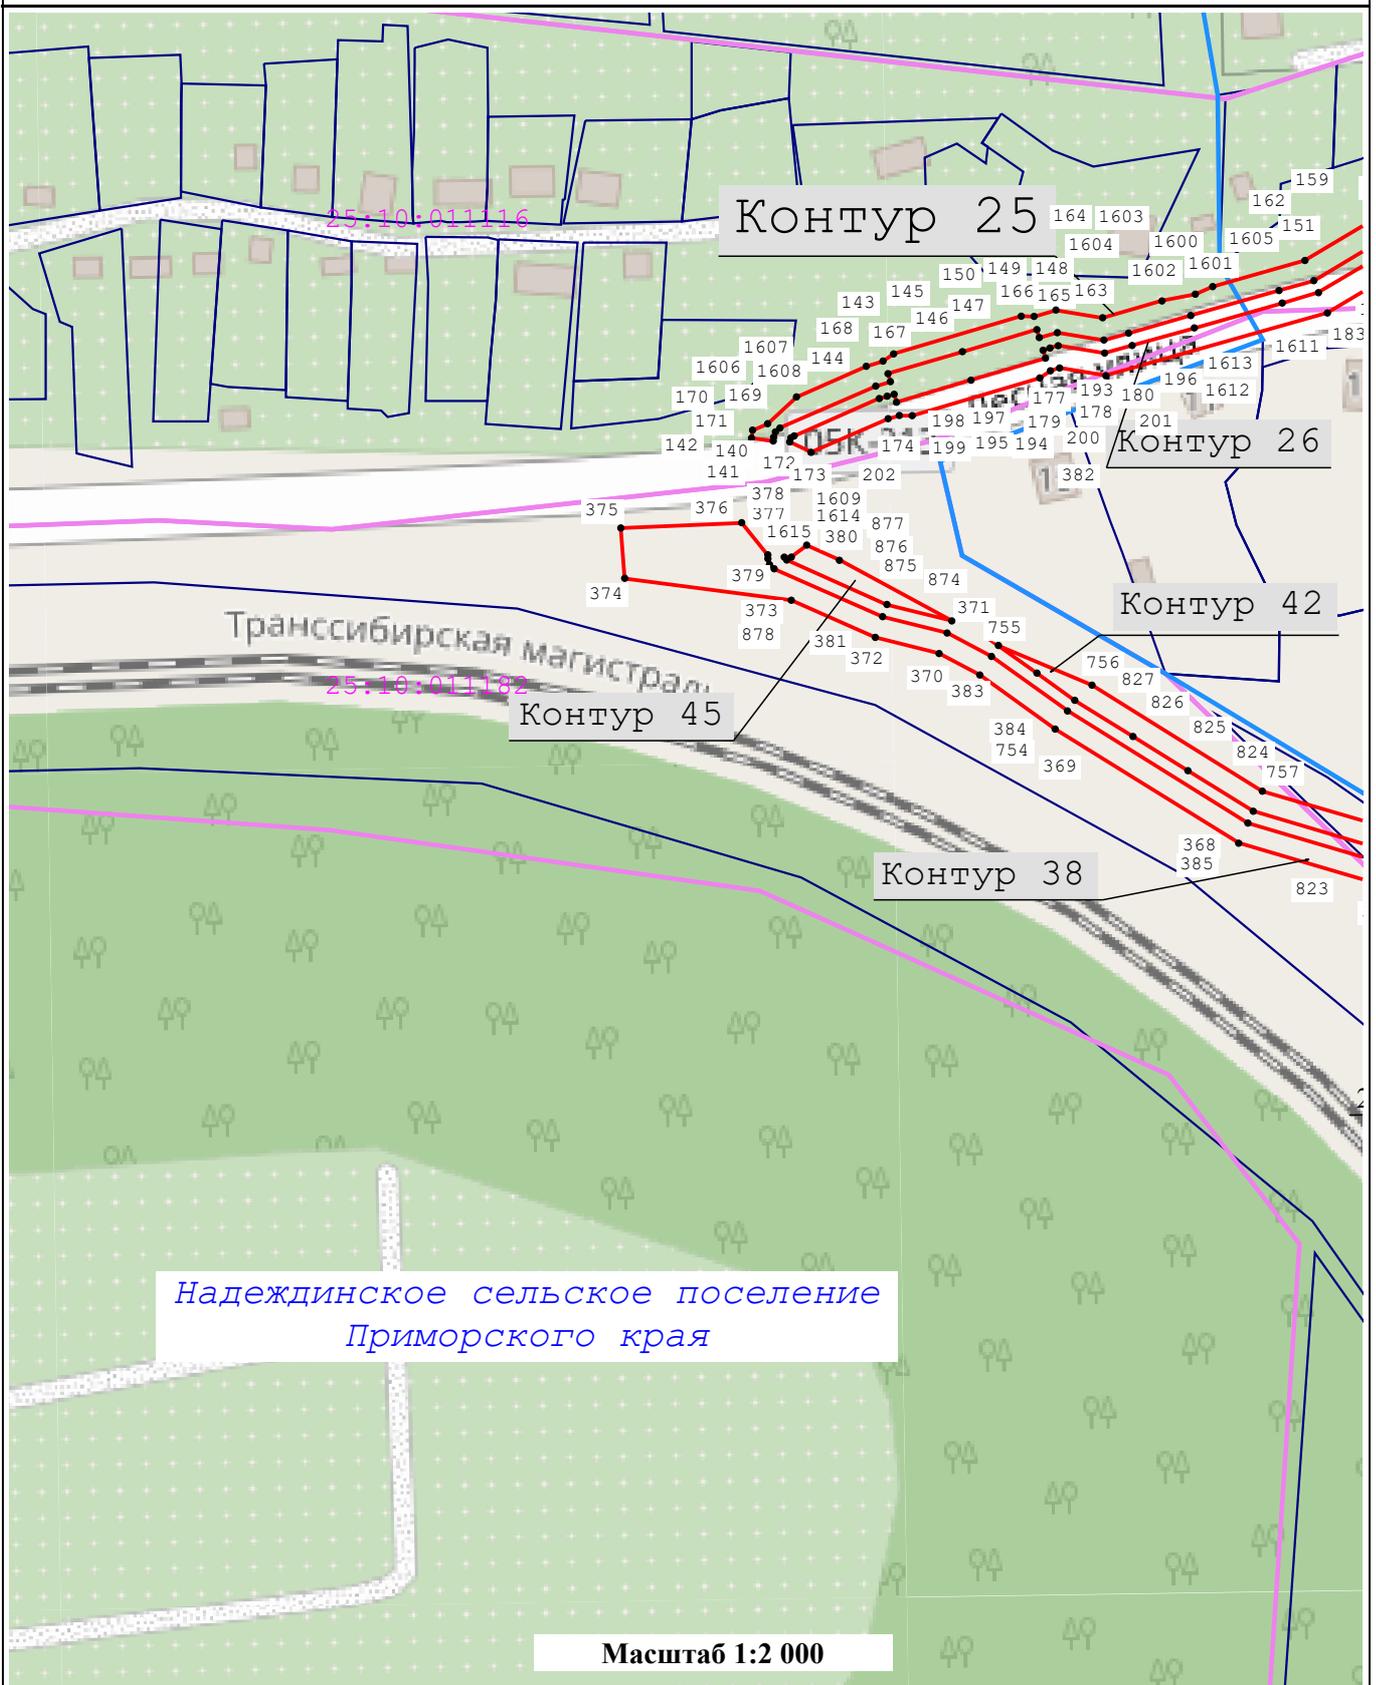

Надеждинское сельское поселение
Приморского края

Масштаб 1:2 000

Условные обозначения:


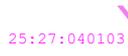
-  19 - Проектные границы публичного сервитута и характерные точки
-  - Границы и кадастровые номера земельных участков, в отношении которых испрашивается публичный сервитут
-  - Границы и кадастровые номера кадастровых кварталов, сведения о которых содержатся в ЕГРН
-  - Установленные границы административно-территориальных образований, сведения о которых содержатся в ЕГРН

Схема расположения границ публичного сервитута

Лист 14

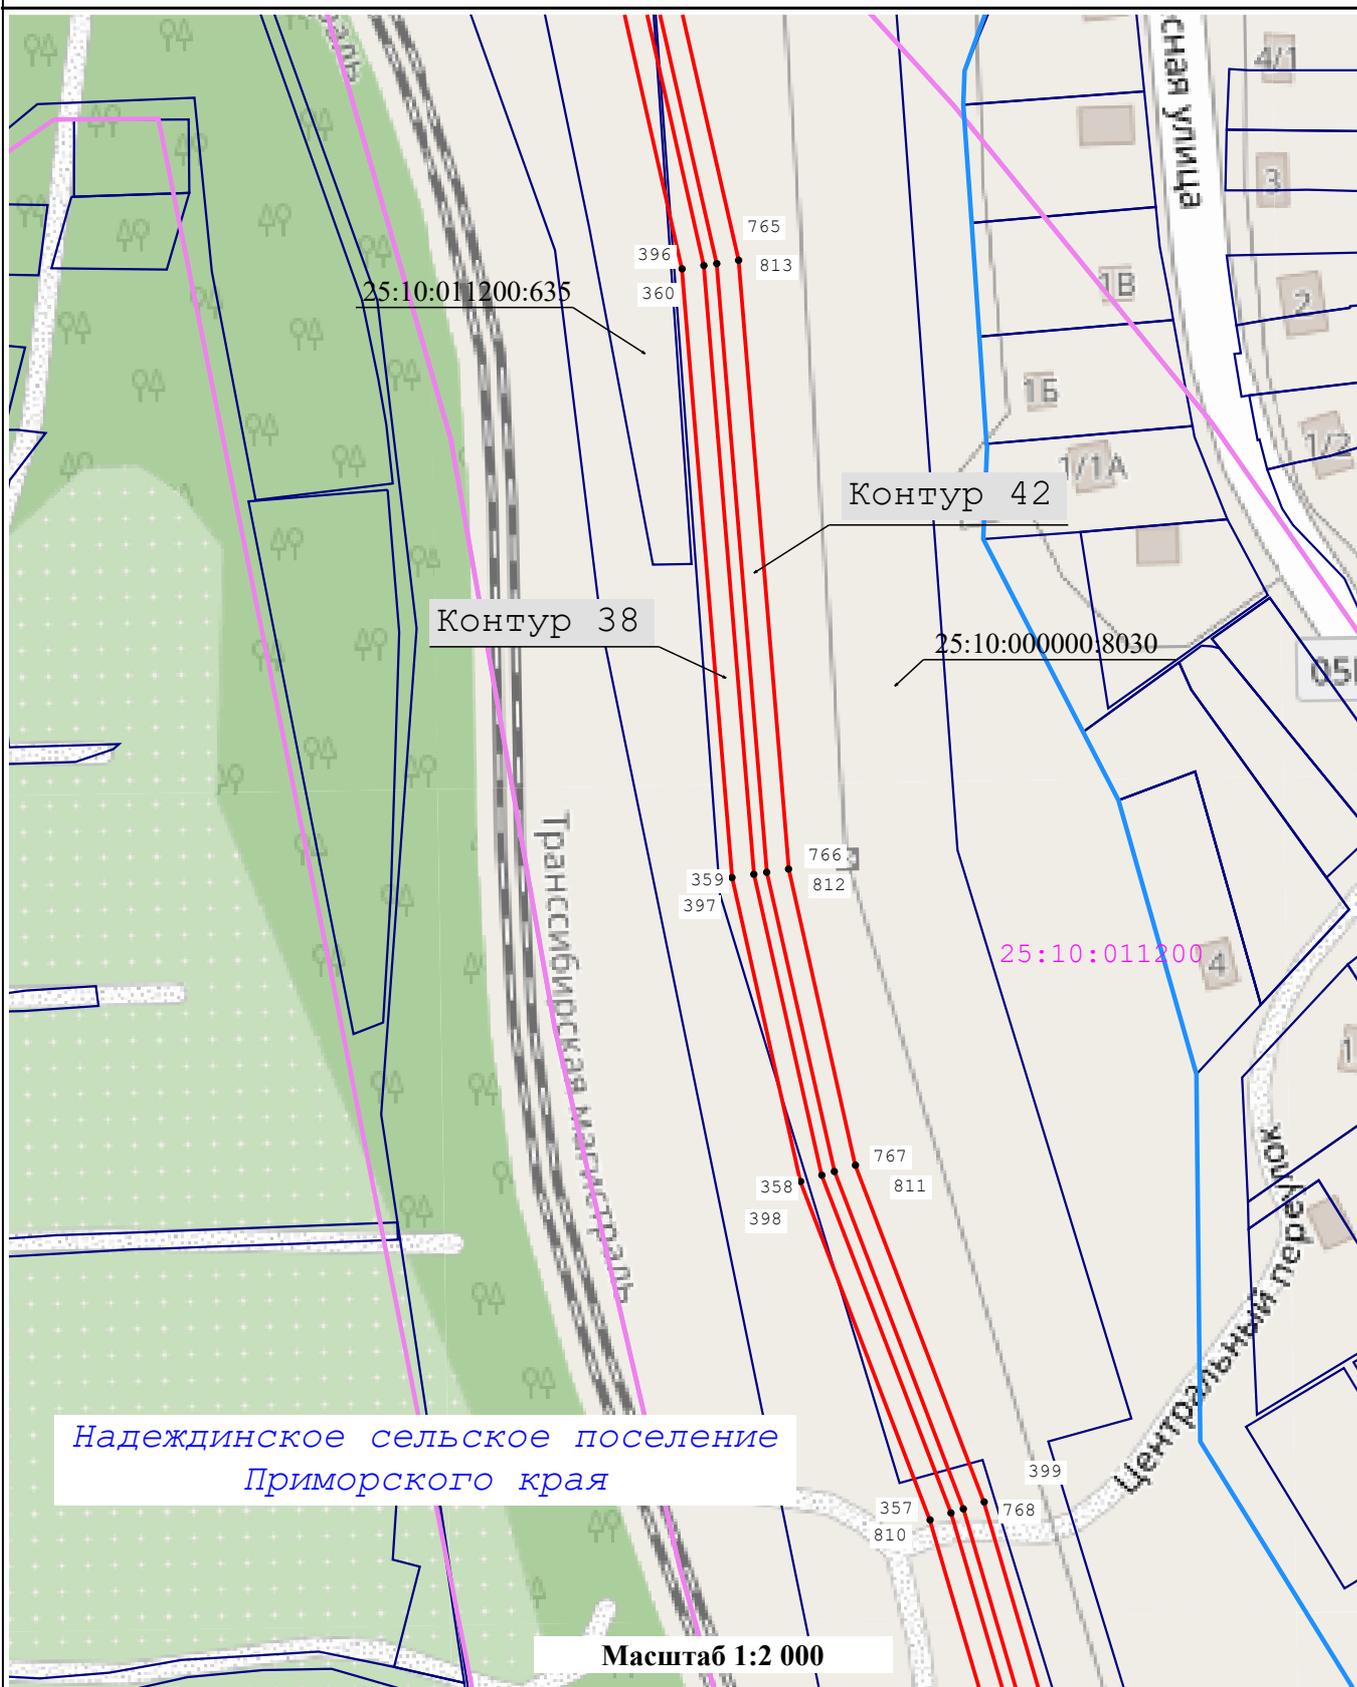

Надеждинское сельское поселение
Приморского края

Масштаб 1:2 000

Условные обозначения:


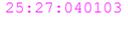
-  19 - Проектные границы публичного сервитута и характерные точки
-  25:10:011200:33 - Границы и кадастровые номера земельных участков, в отношении которых испрашивается публичный сервитут
-  25:27:040103 - Границы и кадастровые номера кадастровых кварталов, сведения о которых содержатся в ЕГРН
-  - Установленные границы административно-территориальных образований, сведения о которых содержатся в ЕГРН

Схема расположения границ публичного сервитута

Лист 15

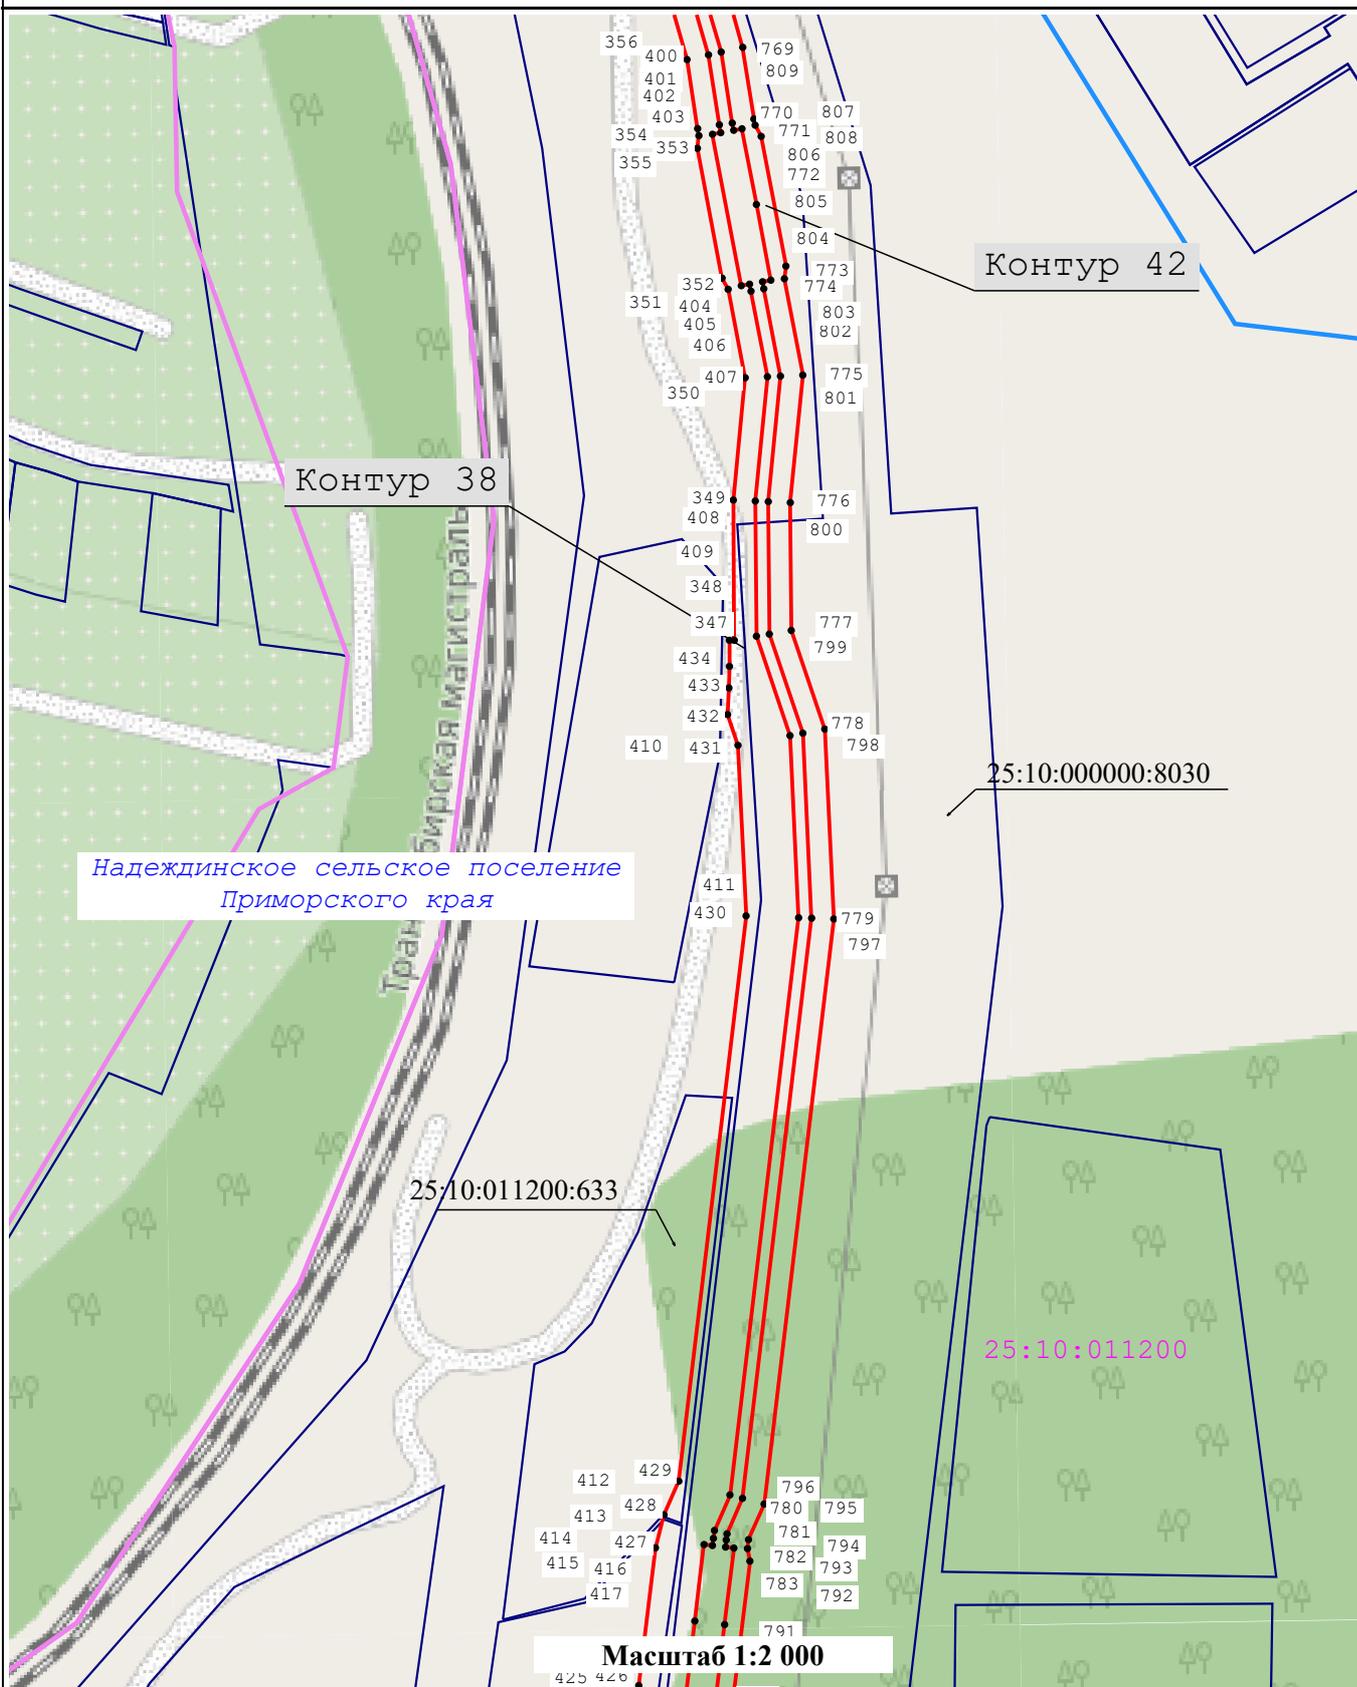


Условные обозначения:

-  19 - Проектные границы публичного сервитута и характерные точки
-  25:10:011182:33 - Границы и кадастровые номера земельных участков, в отношении которых испрашивается публичный сервитут
-  25:27:040103 - Границы и кадастровые номера кадастровых кварталов, сведения о которых содержатся в ЕГРН
-  - Установленные границы административно-территориальных образований, сведения о которых содержатся в ЕГРН

Схема расположения границ публичного сервитута

Лист 16

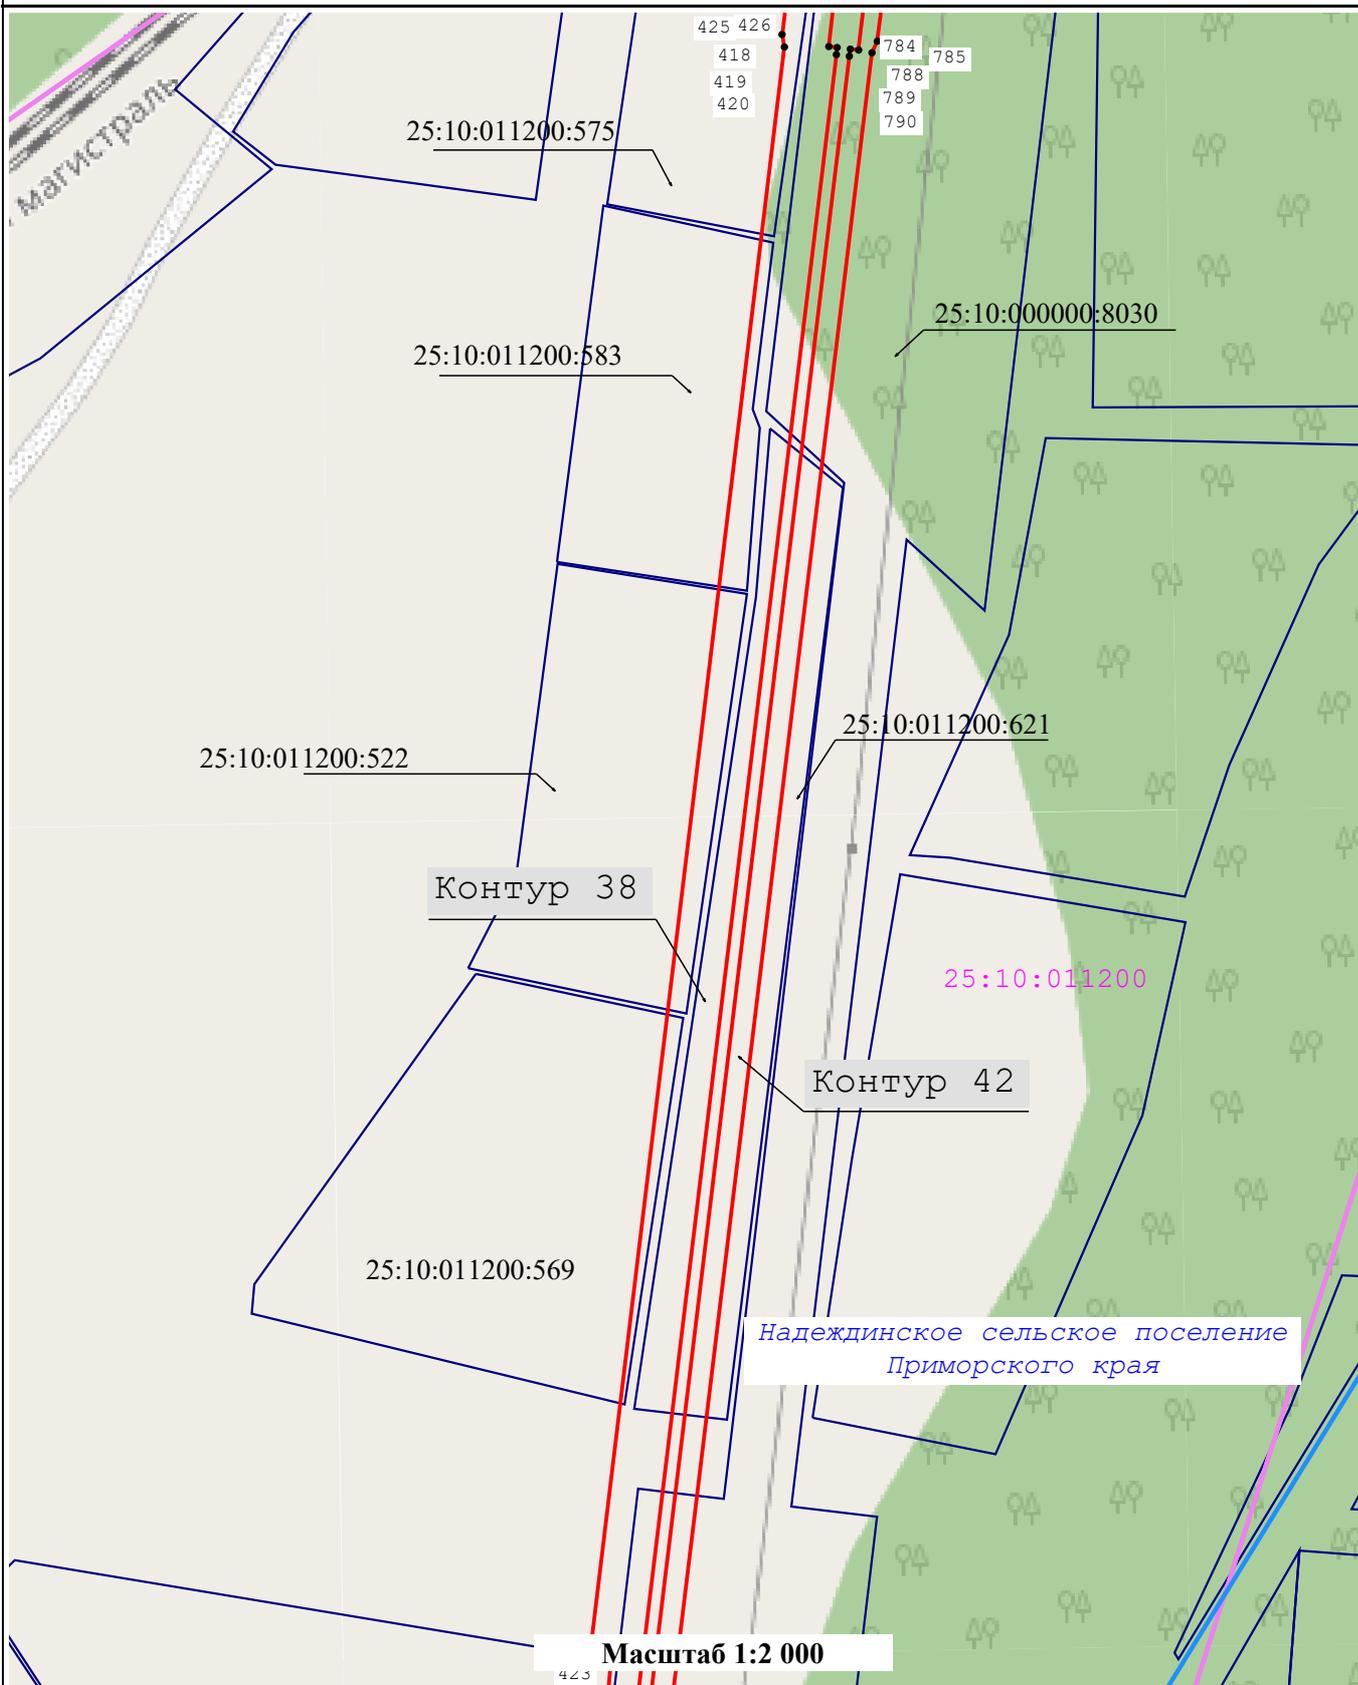


Условные обозначения:

-  19 - Проектные границы публичного сервитута и характерные точки
-  25:10:011182:33 - Границы и кадастровые номера земельных участков, в отношении которых испрашивается публичный сервитут
-  25:27:040103 - Границы и кадастровые номера кадастровых кварталов, сведения о которых содержатся в ЕГРН
-  - Установленные границы административно-территориальных образований, сведения о которых содержатся в ЕГРН

Схема расположения границ публичного сервитута


Лист 17

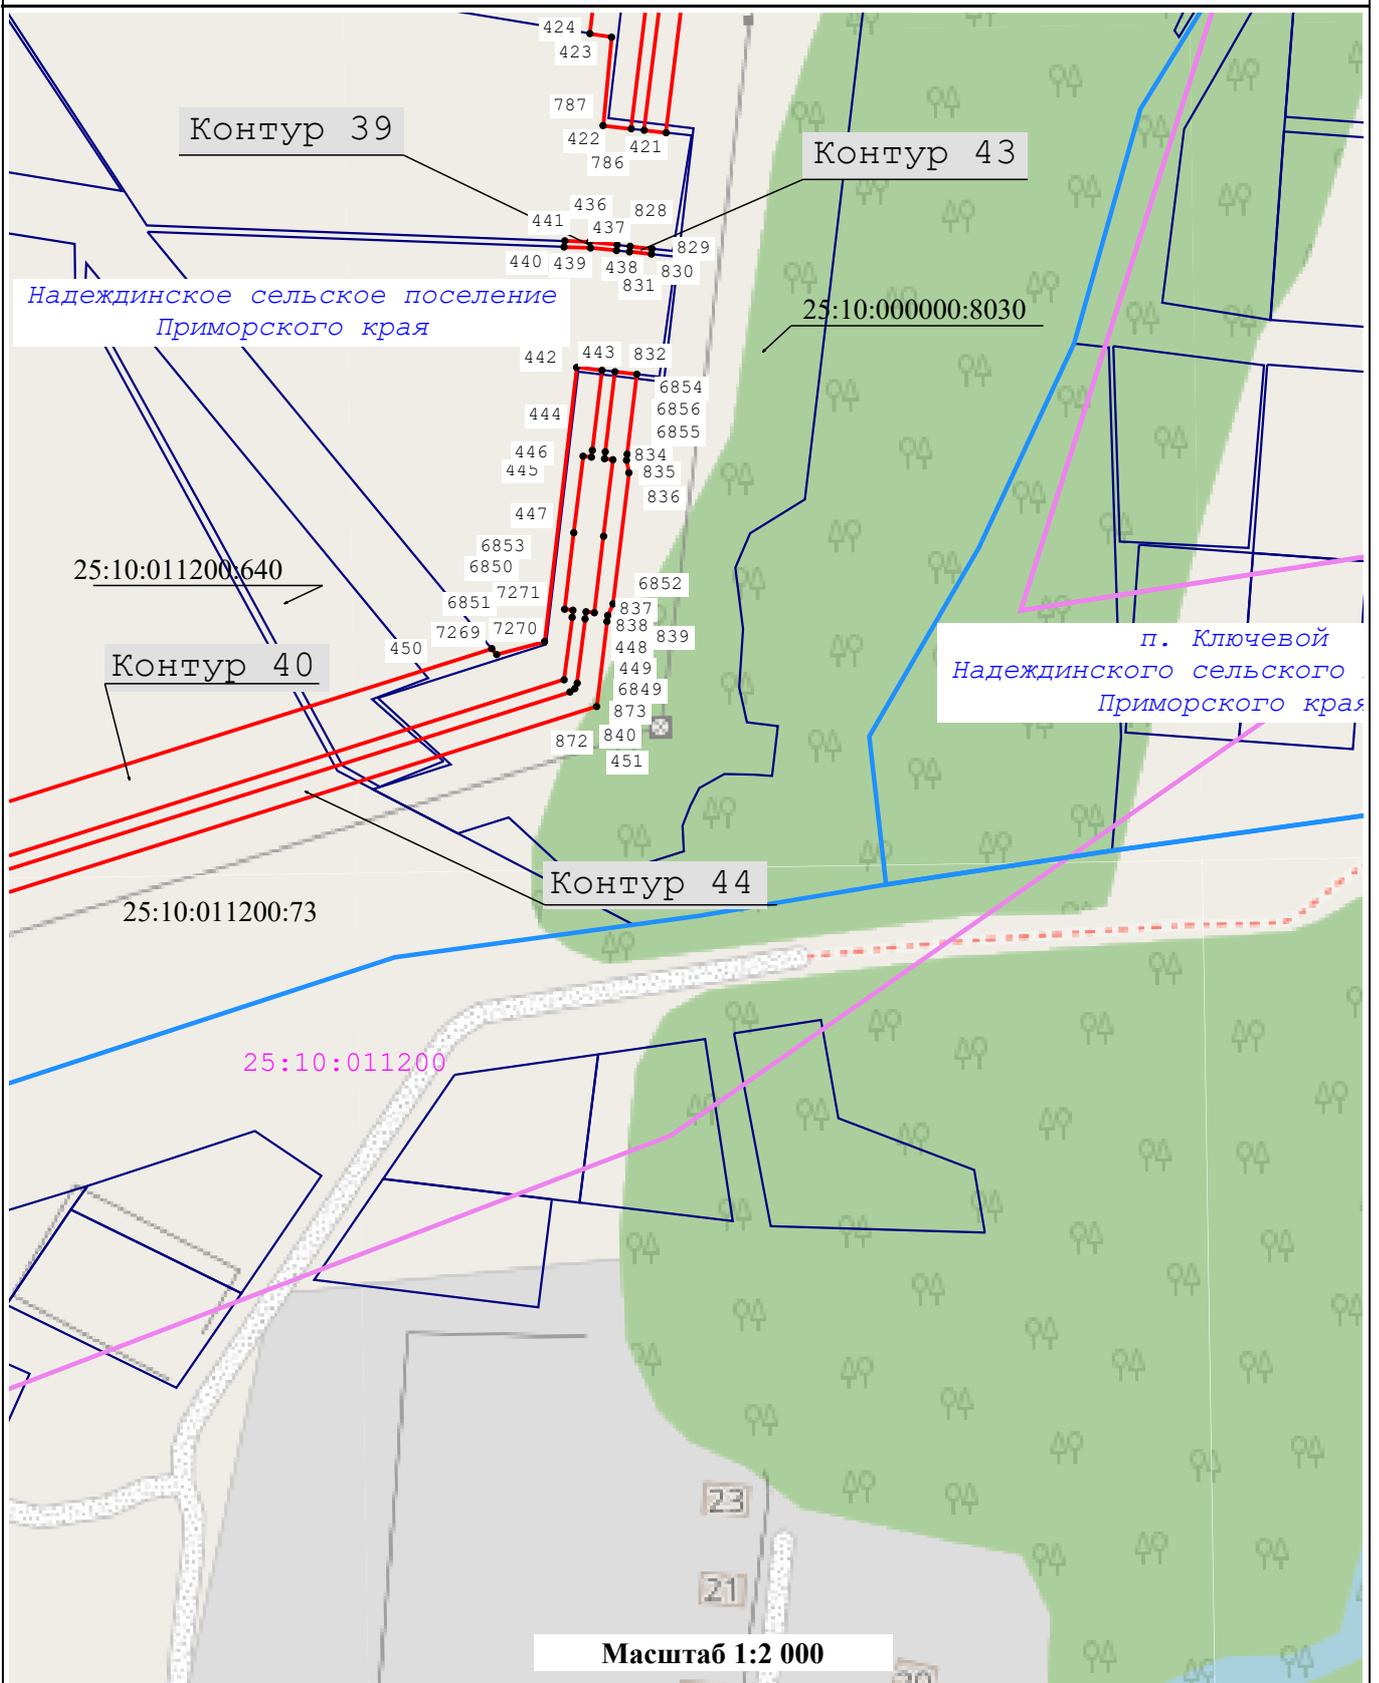

Условные обозначения:

-  19 - Проектные границы публичного сервитута и характерные точки
-  25:10:011192:33 - Границы и кадастровые номера земельных участков, в отношении которых испрашивается публичный сервитут
-  25:27:040103 - Границы и кадастровые номера кадастровых кварталов, сведения о которых содержатся в ЕГРН
-  - Установленные границы административно-территориальных образований, сведения о которых содержатся в ЕГРН

Надеждинское сельское поселение
Приморского края

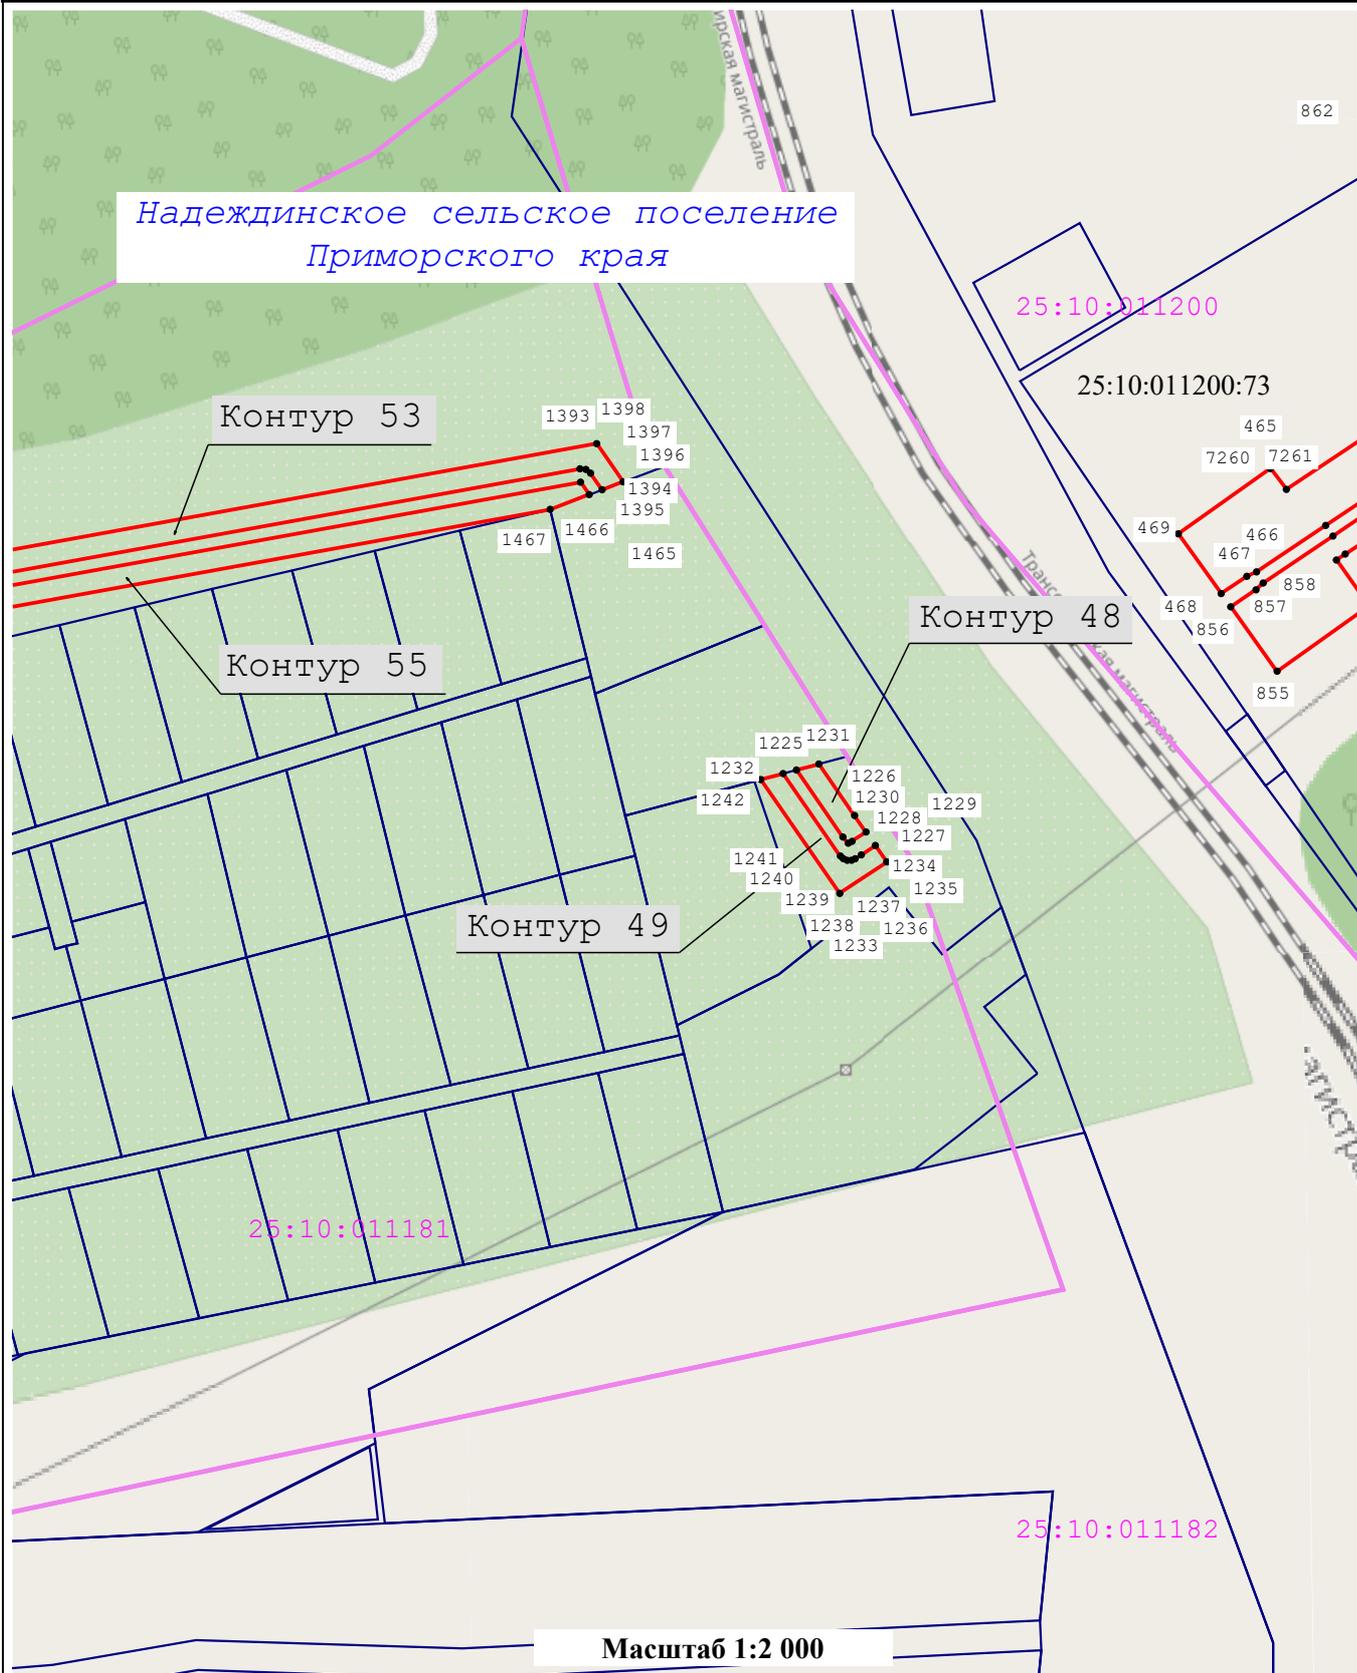


Масштаб 1:2 000

Условные обозначения:

-  19 - Проектные границы публичного сервитута и характерные точки
-  25:10:01182:33 - Границы и кадастровые номера земельных участков, в отношении которых испрашивается публичный сервитут
-  25:27:040103 - Границы и кадастровые номера кадастровых кварталов, сведения о которых содержатся в ЕГРН
-  - Установленные границы административно-территориальных образований, сведения о которых содержатся в ЕГРН

Надеждинское сельское поселение
Приморского края

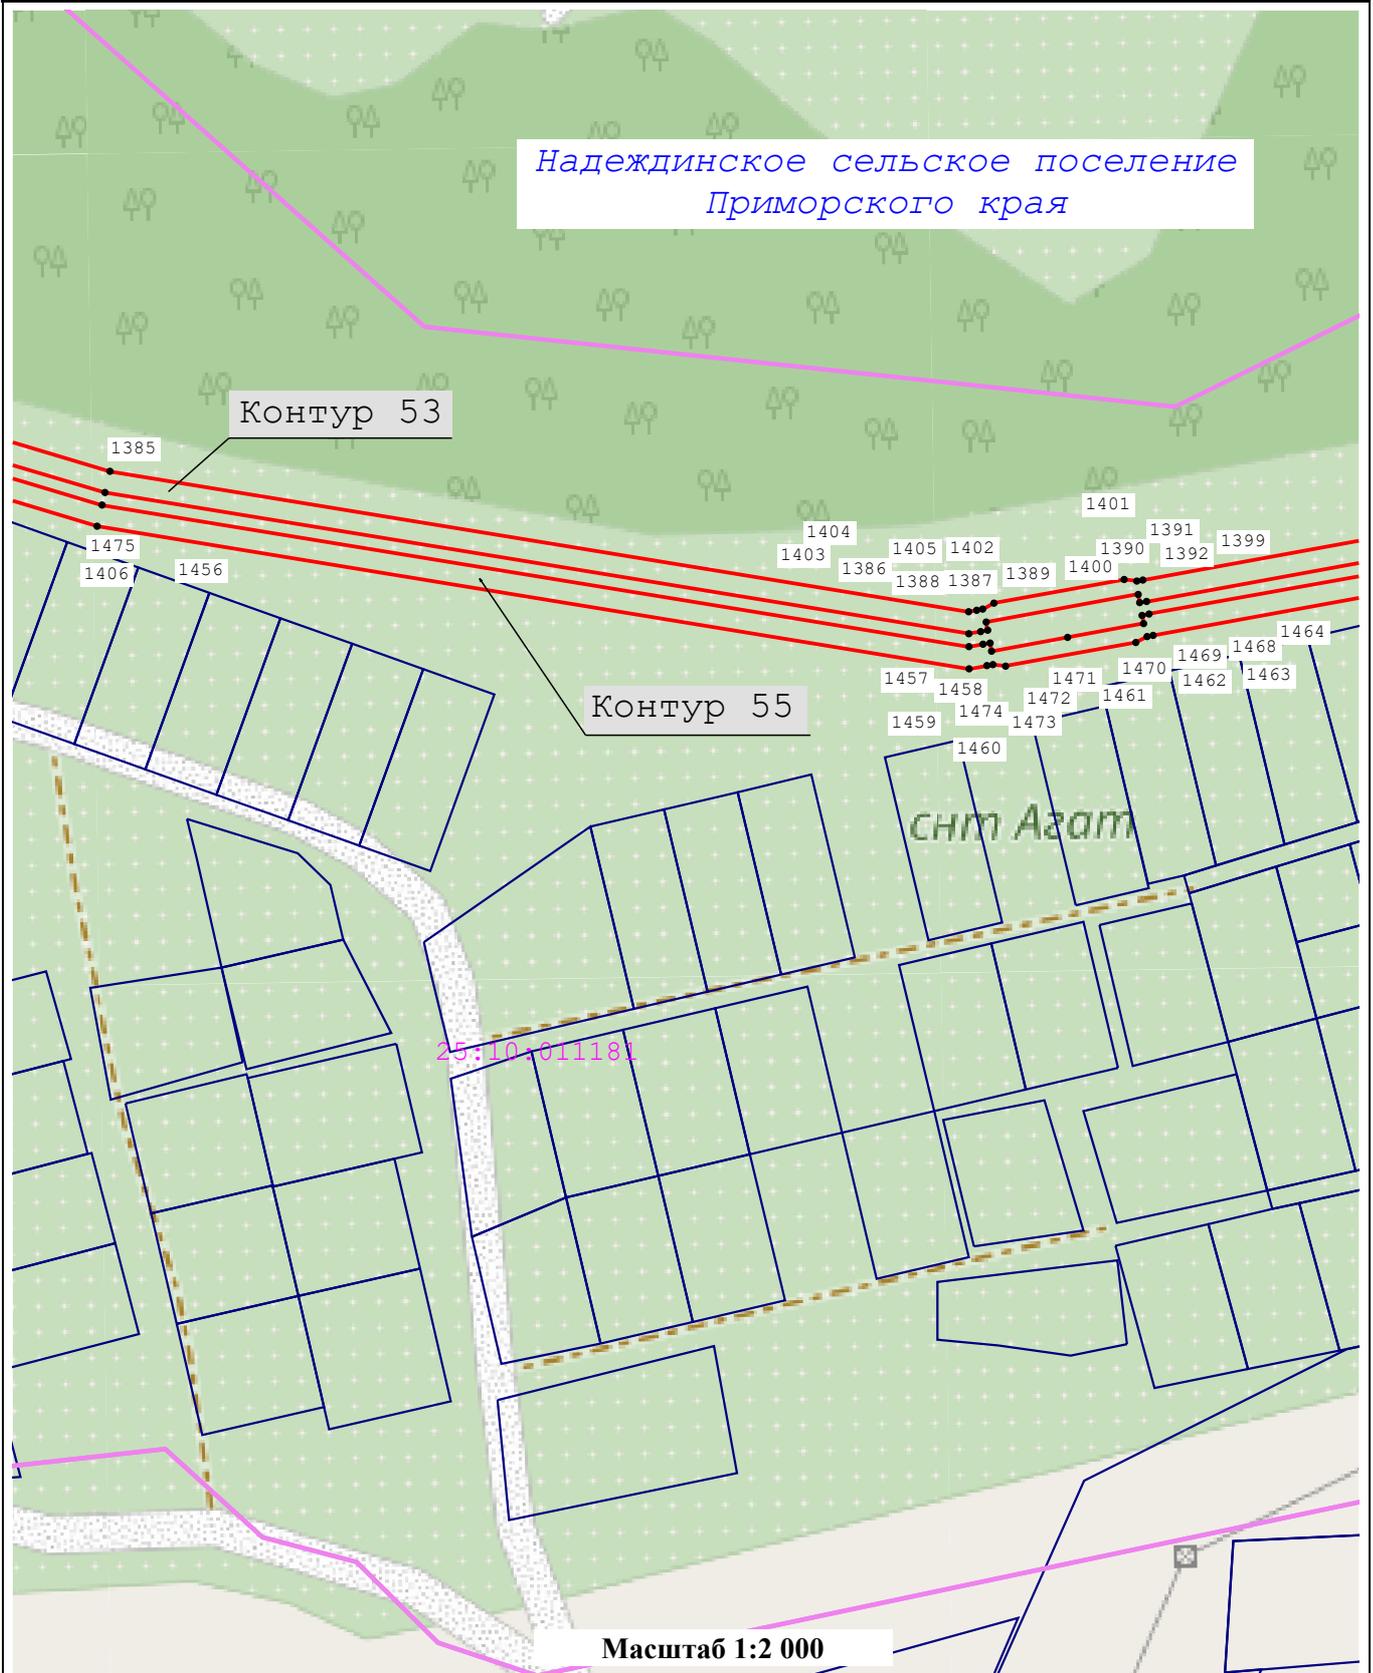

Условные обозначения:


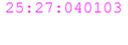
-  19 - Проектные границы публичного сервитута и характерные точки
-  25:10:011181:33 - Границы и кадастровые номера земельных участков, в отношении которых испрашивается публичный сервитут
-  25:27:040103 - Границы и кадастровые номера кадастровых кварталов, сведения о которых содержатся в ЕГРН
-  - Установленные границы административно-территориальных образований, сведения о которых содержатся в ЕГРН

Схема расположения границ публичного сервитута


Лист 21

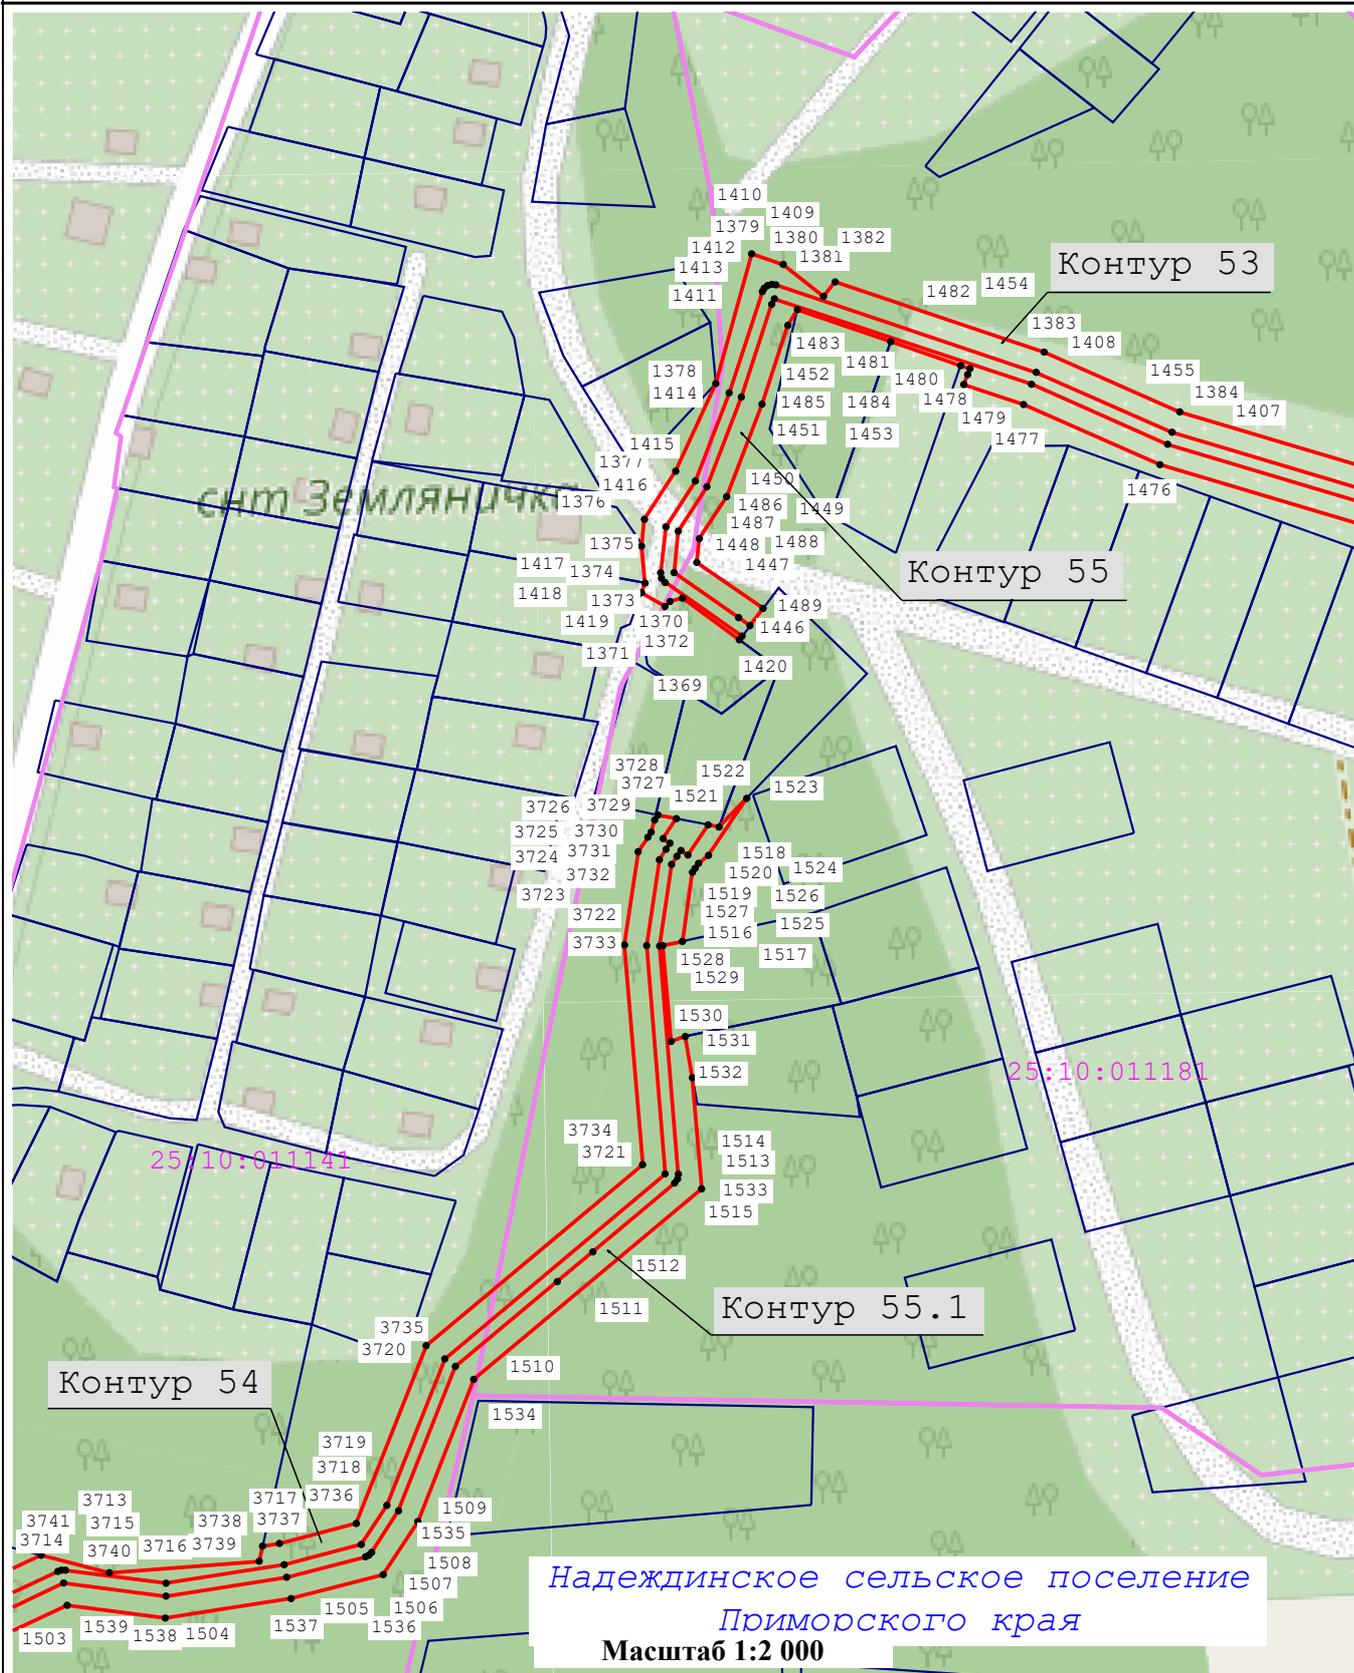

Условные обозначения:


-  19 - Проектные границы публичного сервитута и характерные точки
-  25:10:011182:33 - Границы и кадастровые номера земельных участков, в отношении которых испрашивается публичный сервитут
-  25:27:040103 - Границы и кадастровые номера кадастровых кварталов, сведения о которых содержатся в ЕГРН
-  - Установленные границы административно-территориальных образований, сведения о которых содержатся в ЕГРН


Надеждинское сельское поселение
Приморского края

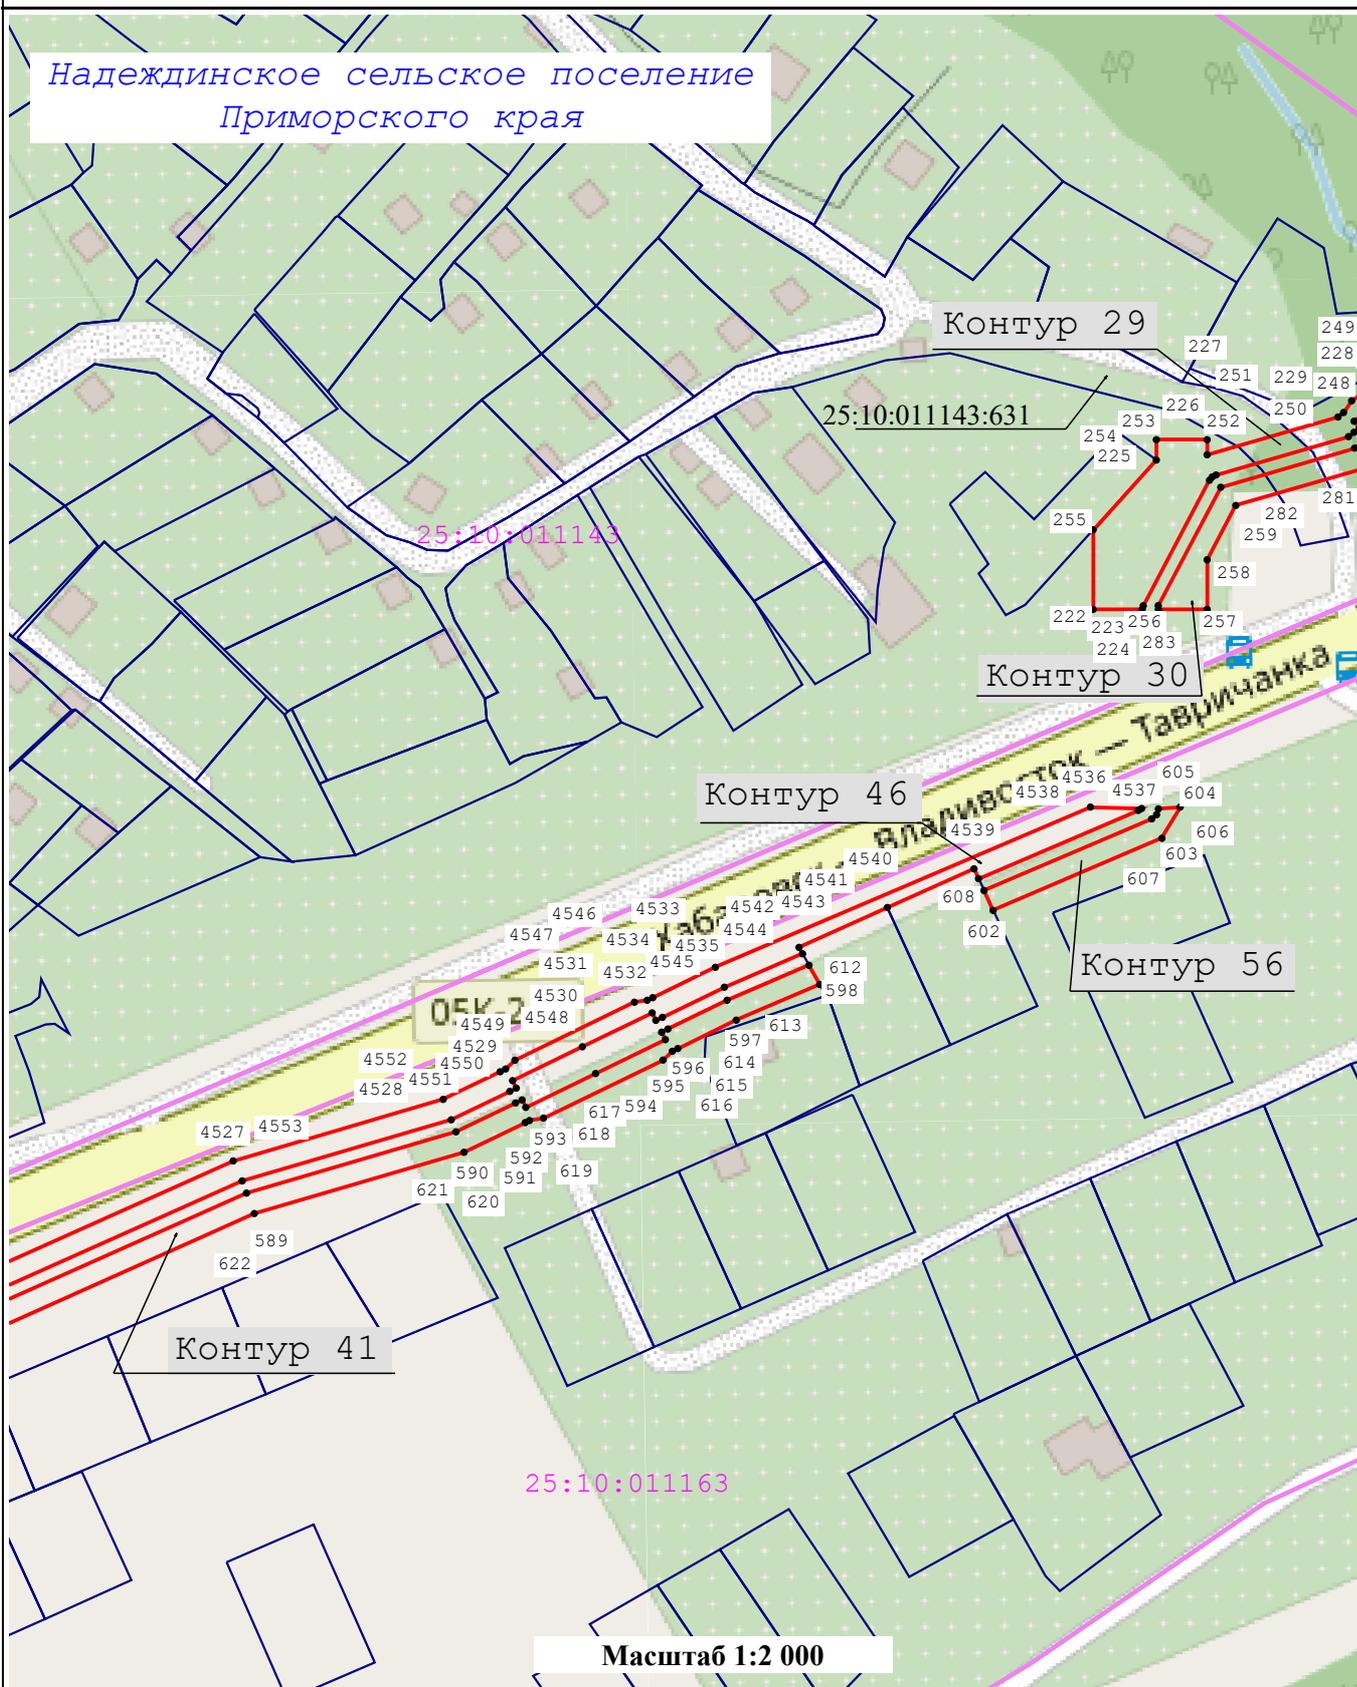

Масштаб 1:2 000

Условные обозначения:

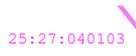-  19 - Проектные границы публичного сервитута и характерные точки
-  25:10:011143:33 - Границы и кадастровые номера земельных участков, в отношении которых испрашивается публичный сервитут
-  25:27:040103 - Границы и кадастровые номера кадастровых кварталов, сведения о которых содержатся в ЕГРН
-  - Установленные границы административно-территориальных образований, сведения о которых содержатся в ЕГРН

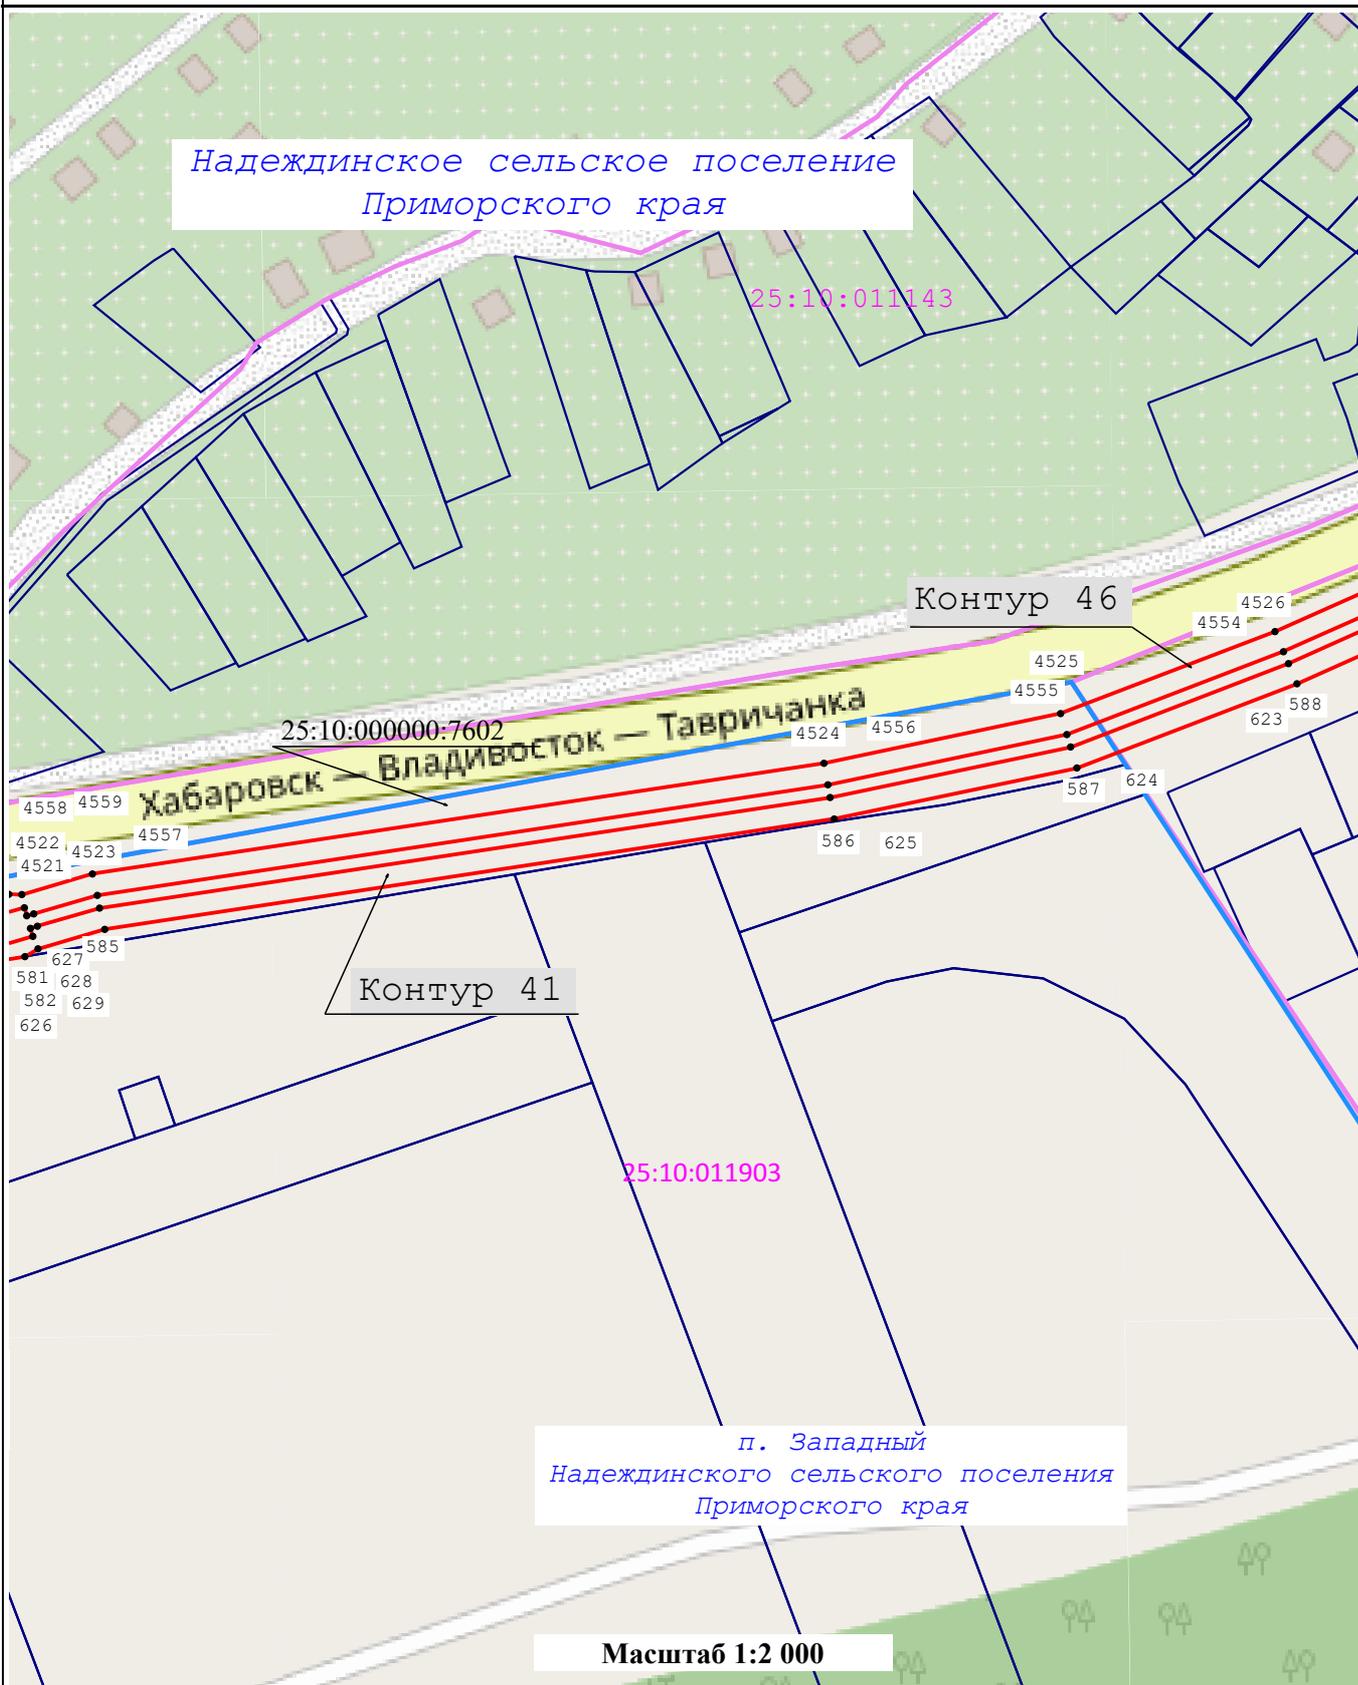


Условные обозначения:

-  19 - Проектные границы публичного сервитута и характерные точки
-  25:10:011182:33 - Границы и кадастровые номера земельных участков, в отношении которых испрашивается публичный сервитут
-  25:27:040103 - Границы и кадастровые номера кадастровых кварталов, сведения о которых содержатся в ЕГРН
-  - Установленные границы административно-территориальных образований, сведения о которых содержатся в ЕГРН

Схема расположения границ публичного сервитута

Лист 25

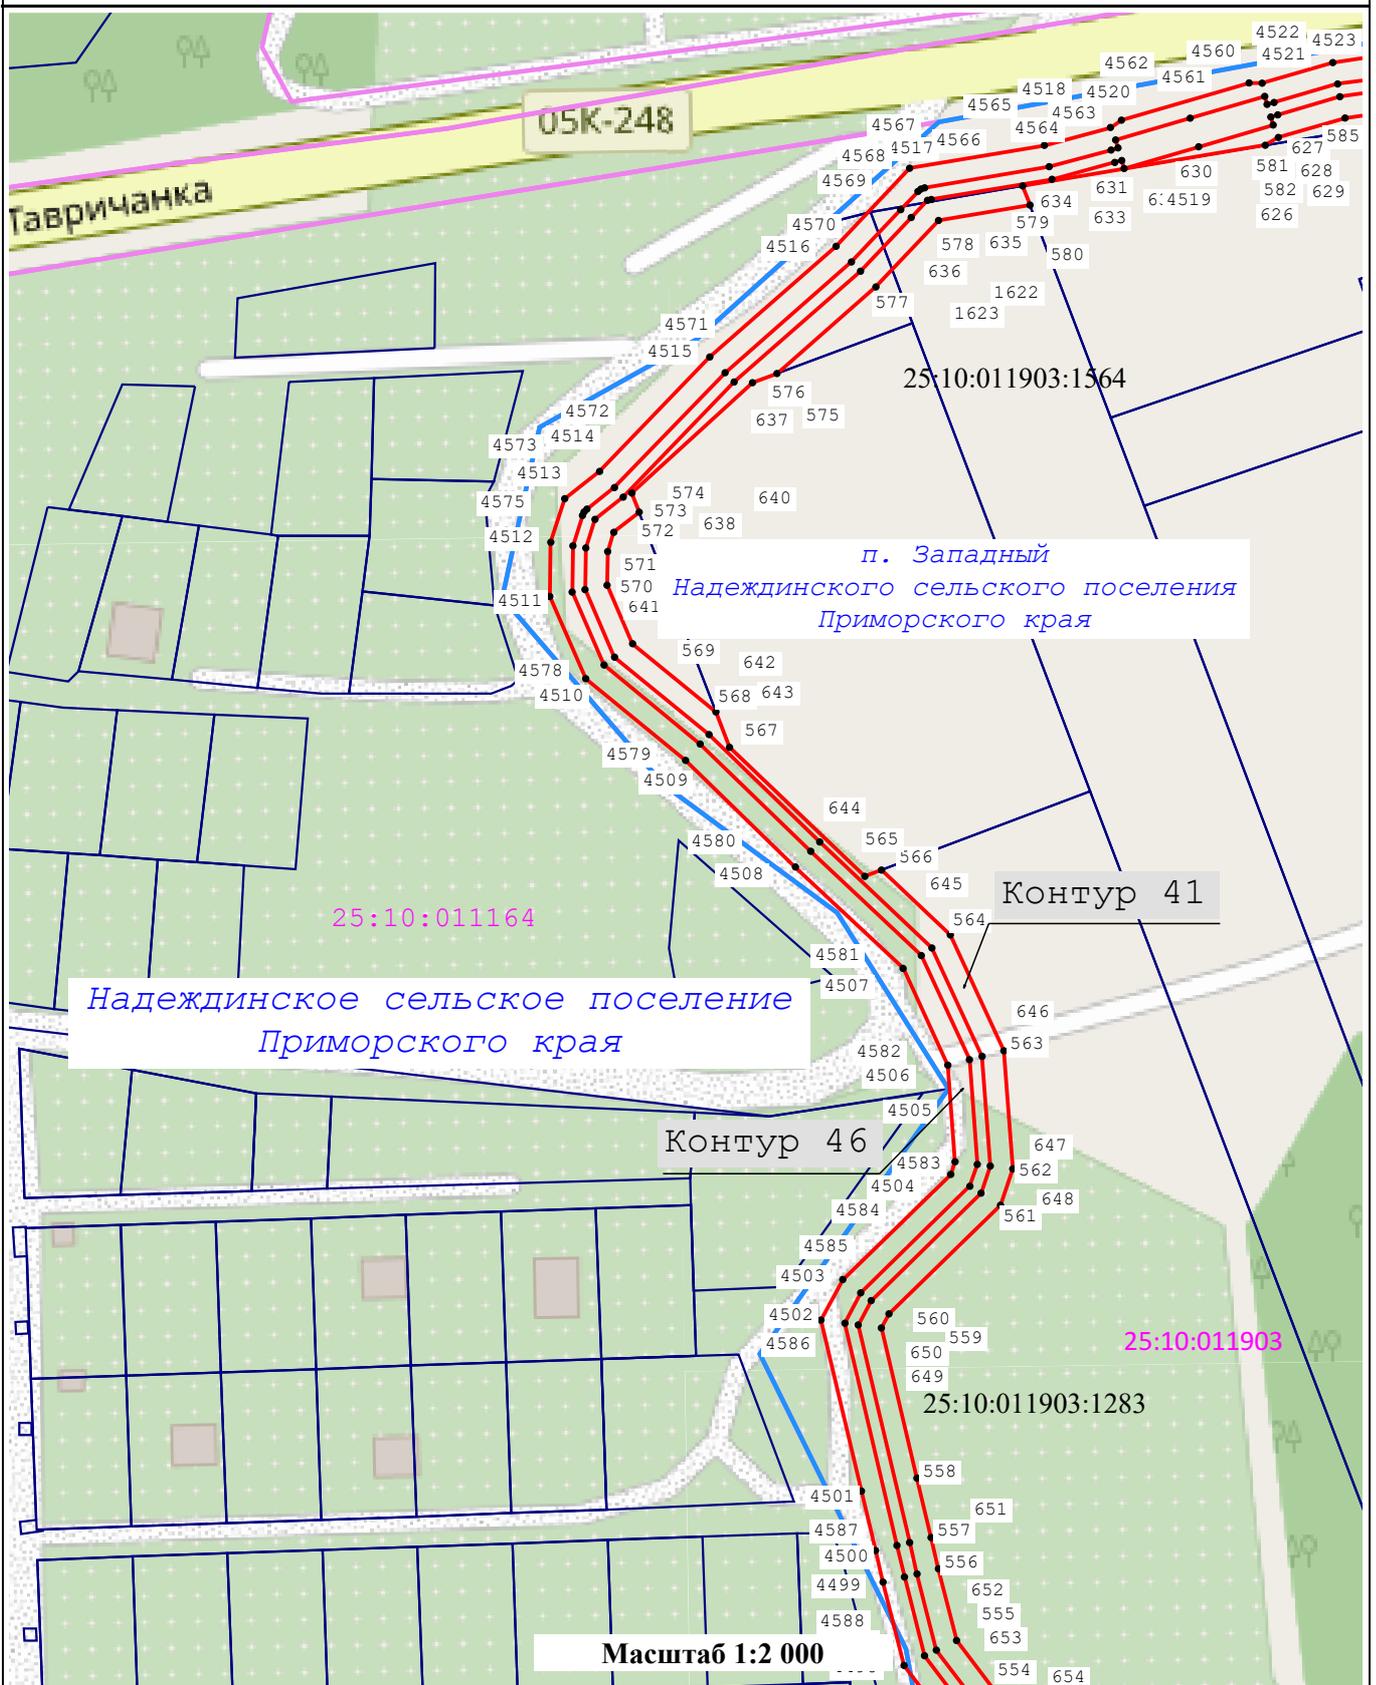


Условные обозначения:

-  19 - Проектные границы публичного сервитута и характерные точки
-  25:10:011903:33 - Границы и кадастровые номера земельных участков, в отношении которых испрашивается публичный сервитут
-  25:27:040103 - Границы и кадастровые номера кадастровых кварталов, сведения о которых содержатся в ЕГРН
-  - Установленные границы административно-территориальных образований, сведения о которых содержатся в ЕГРН

Схема расположения границ публичного сервитута

Лист 26

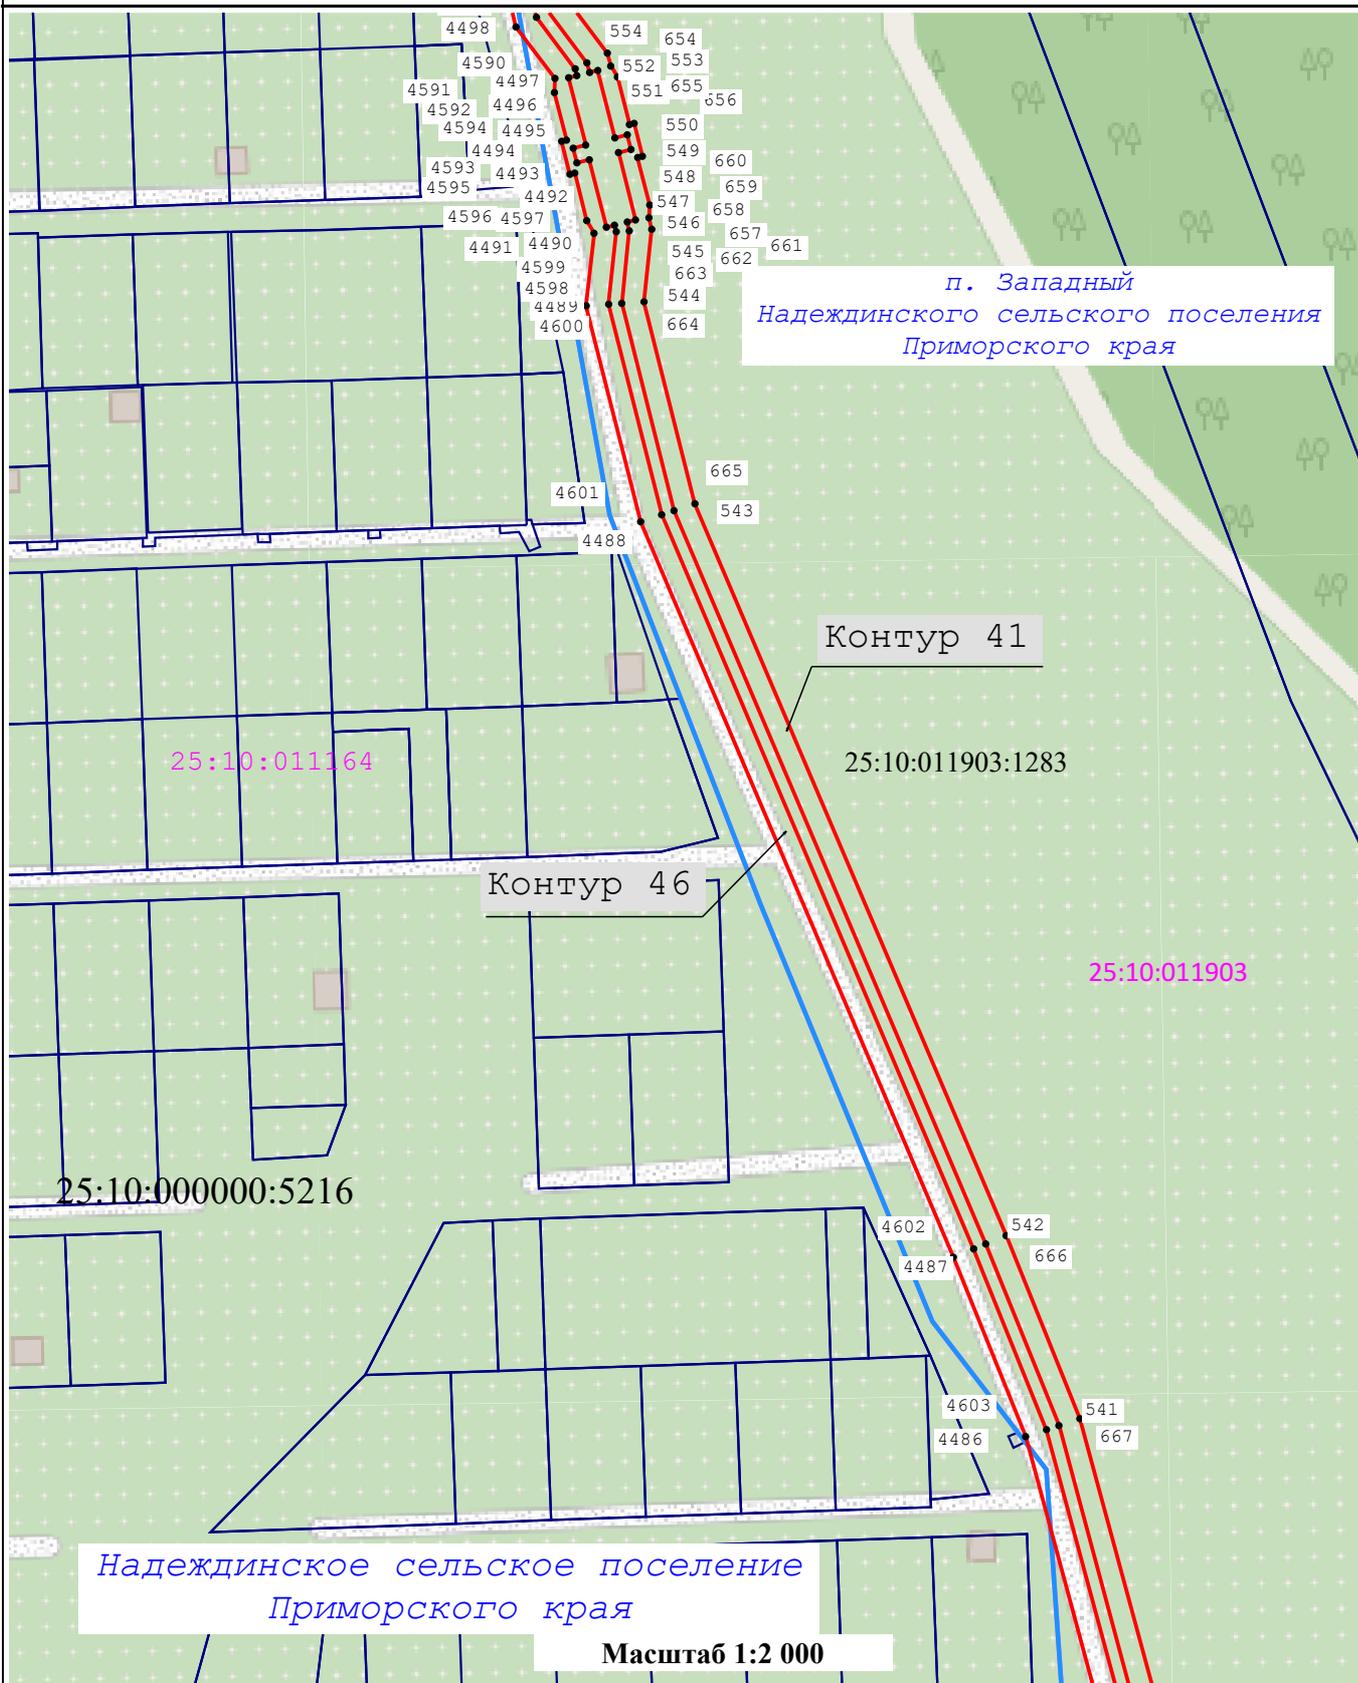


Условные обозначения:

-  19 - Проектные границы публичного сервитута и характерные точки
-  25:10:011192:33 - Границы и кадастровые номера земельных участков, в отношении которых испрашивается публичный сервитут
-  25:27:040103 - Границы и кадастровые номера кадастровых кварталов, сведения о которых содержатся в ЕГРН
-  - Установленные границы административно-территориальных образований, сведения о которых содержатся в ЕГРН

Схема расположения границ публичного сервитута

Лист 27

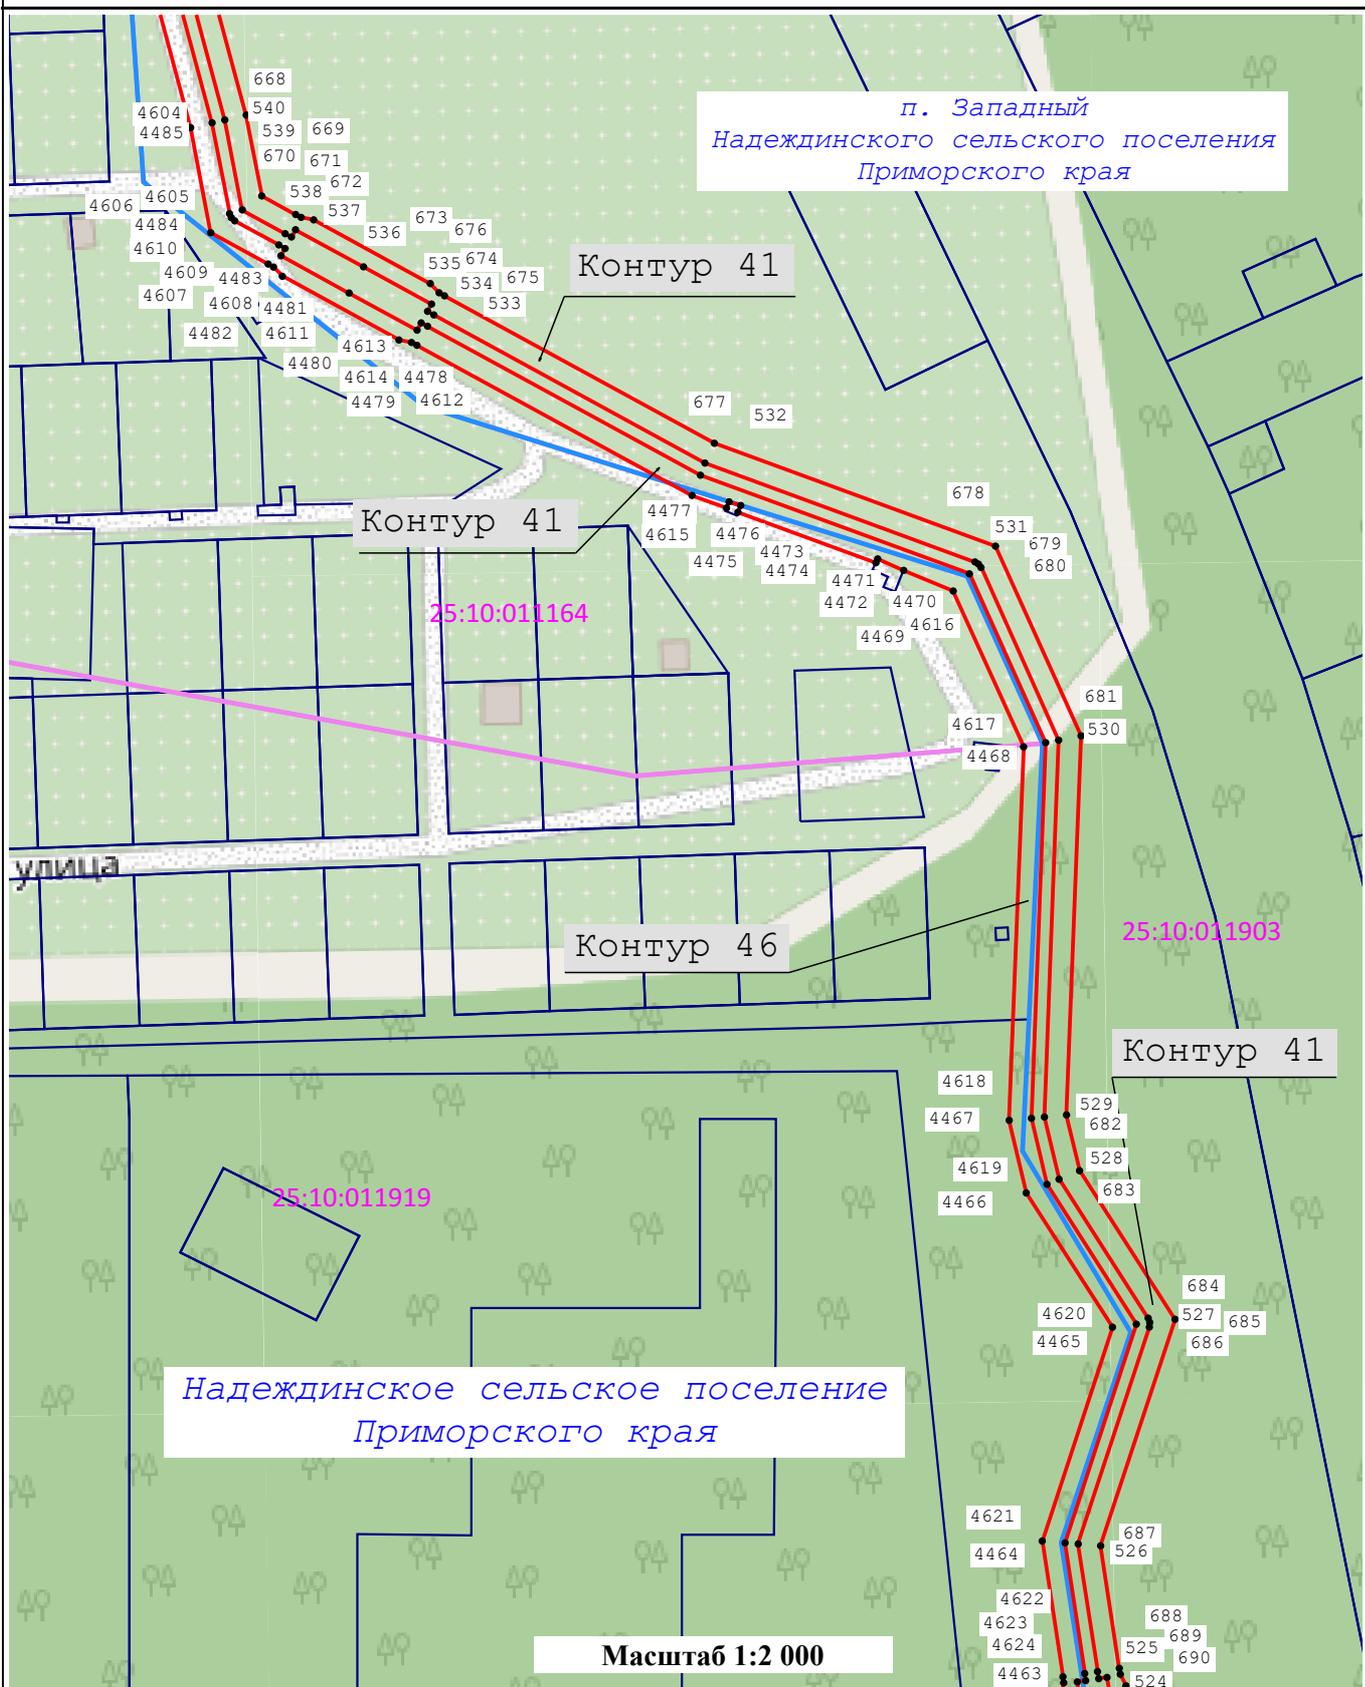


Условные обозначения:

-  19 - Проектные границы публичного сервитута и характерные точки
-  25:10:011192:33 - Границы и кадастровые номера земельных участков, в отношении которых испрашивается публичный сервитут
-  25:27:040103 - Границы и кадастровые номера кадастровых кварталов, сведения о которых содержатся в ЕГРН
-  - Установленные границы административно-территориальных образований, сведения о которых содержатся в ЕГРН

Схема расположения границ публичного сервитута

Лист 28

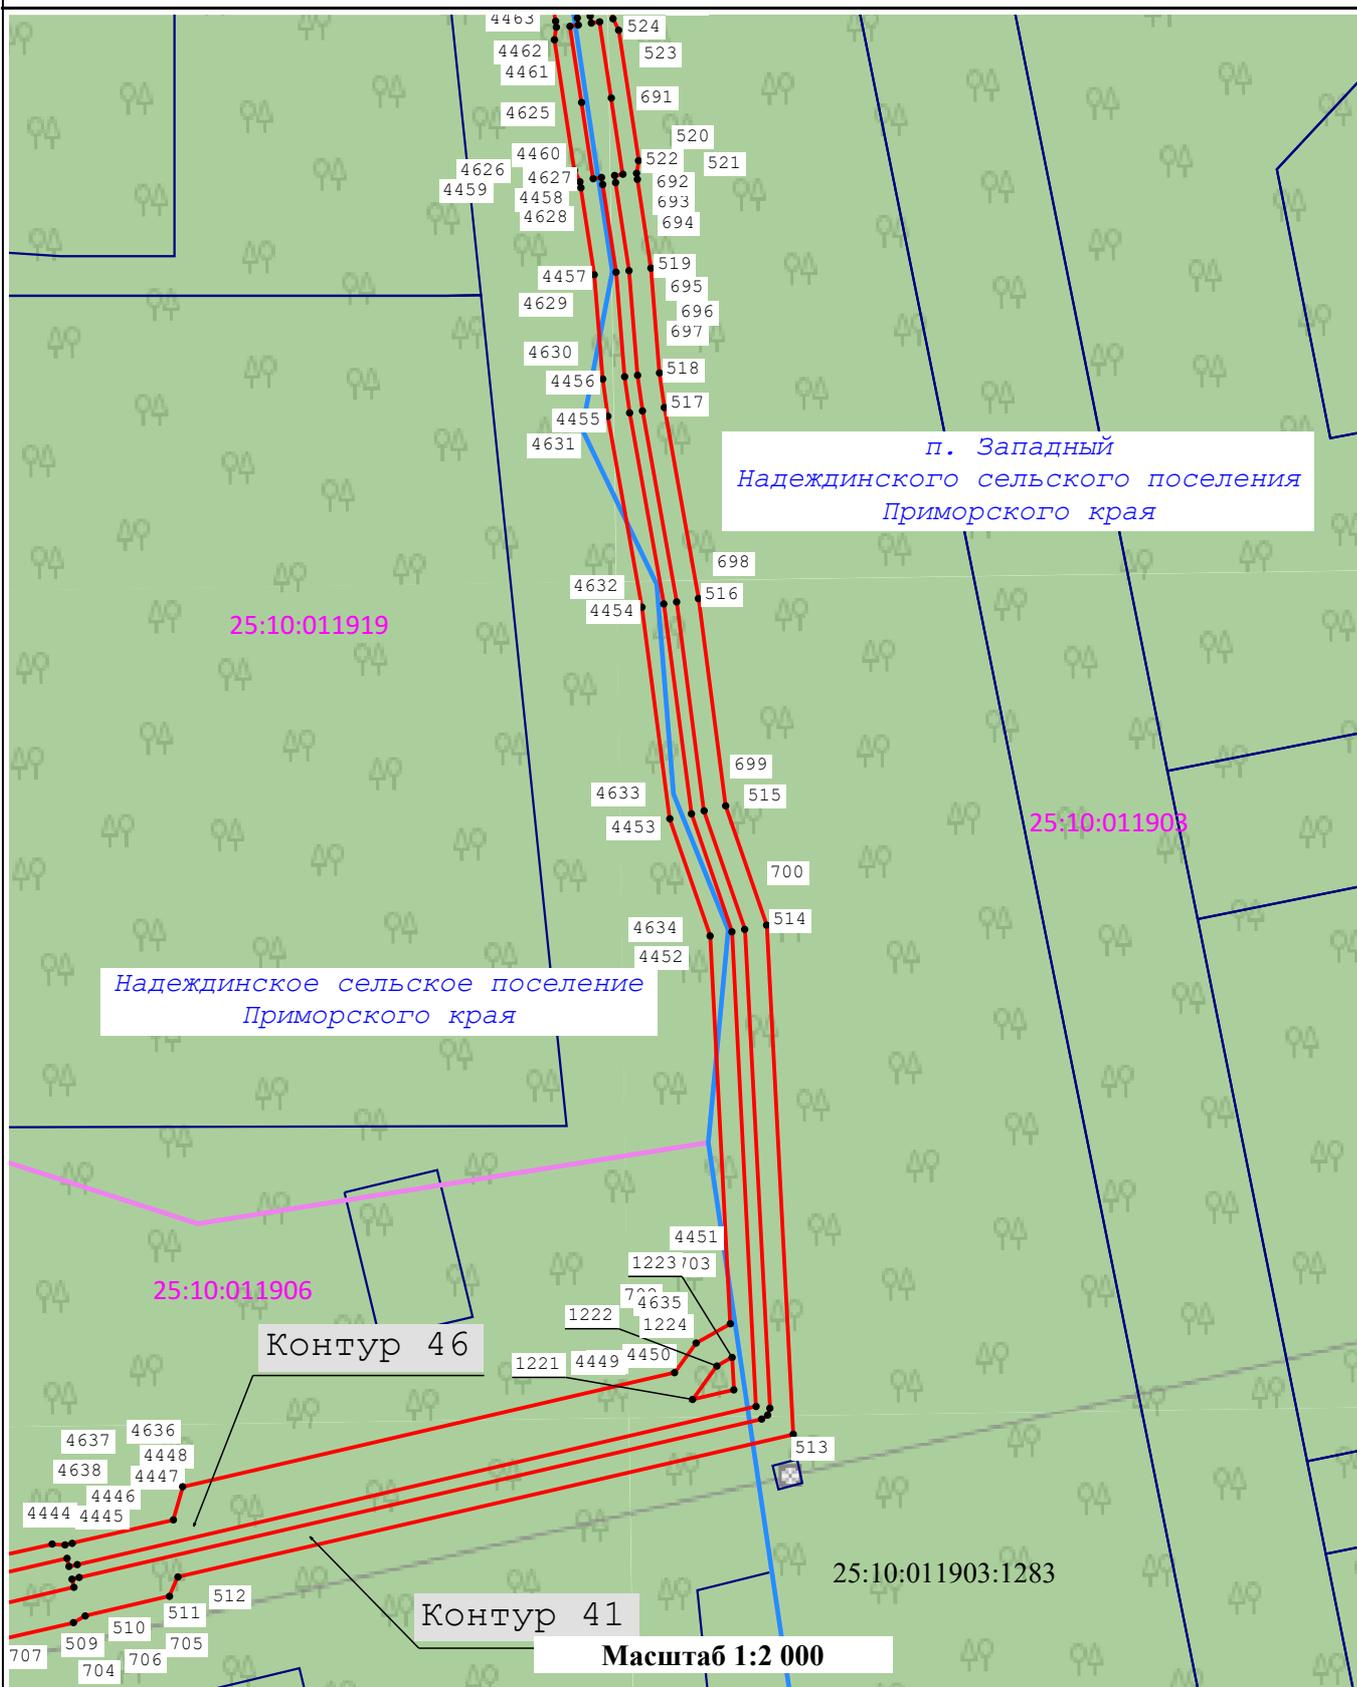


Условные обозначения:

-  **19** - Проектные границы публичного сервитута и характерные точки
-  25:10:01192:33 - Границы и кадастровые номера земельных участков, в отношении которых испрашивается публичный сервитут
-  25:27:040103 - Границы и кадастровые номера кадастровых кварталов, сведения о которых содержатся в ЕГРН
-  - Установленные границы административно-территориальных образований, сведения о которых содержатся в ЕГРН

Схема расположения границ публичного сервитута

Лист 29

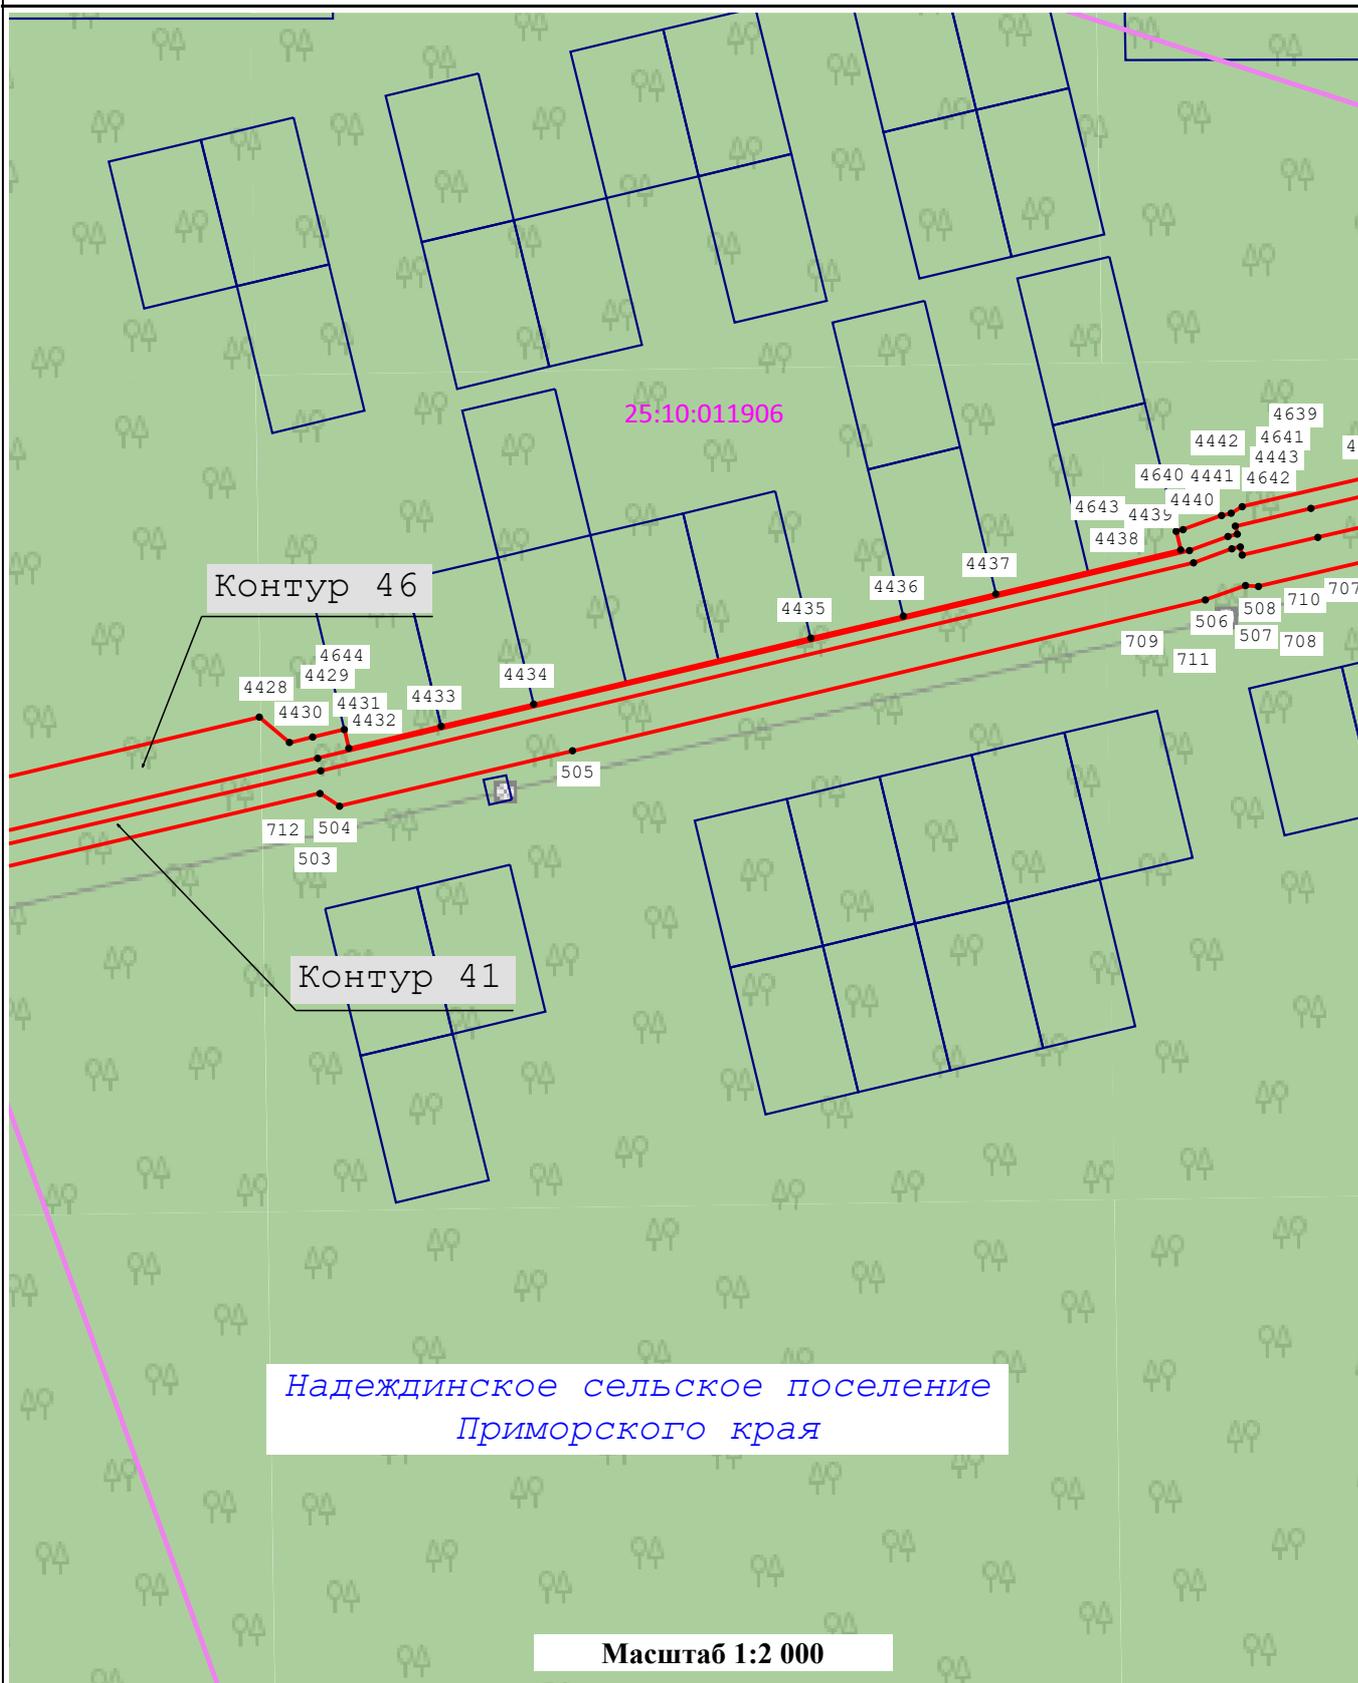

Надеждинское сельское поселение
Приморского края

Масштаб 1:2 000

Условные обозначения:


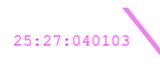
-  19 - Проектные границы публичного сервитута и характерные точки
-  25:10:011906:33 - Границы и кадастровые номера земельных участков, в отношении которых испрашивается публичный сервитут
-  25:27:040103 - Границы и кадастровые номера кадастровых кварталов, сведения о которых содержатся в ЕГРН
-  - Установленные границы административно-территориальных образований, сведения о которых содержатся в ЕГРН

Схема расположения границ публичного сервитута

Лист 30

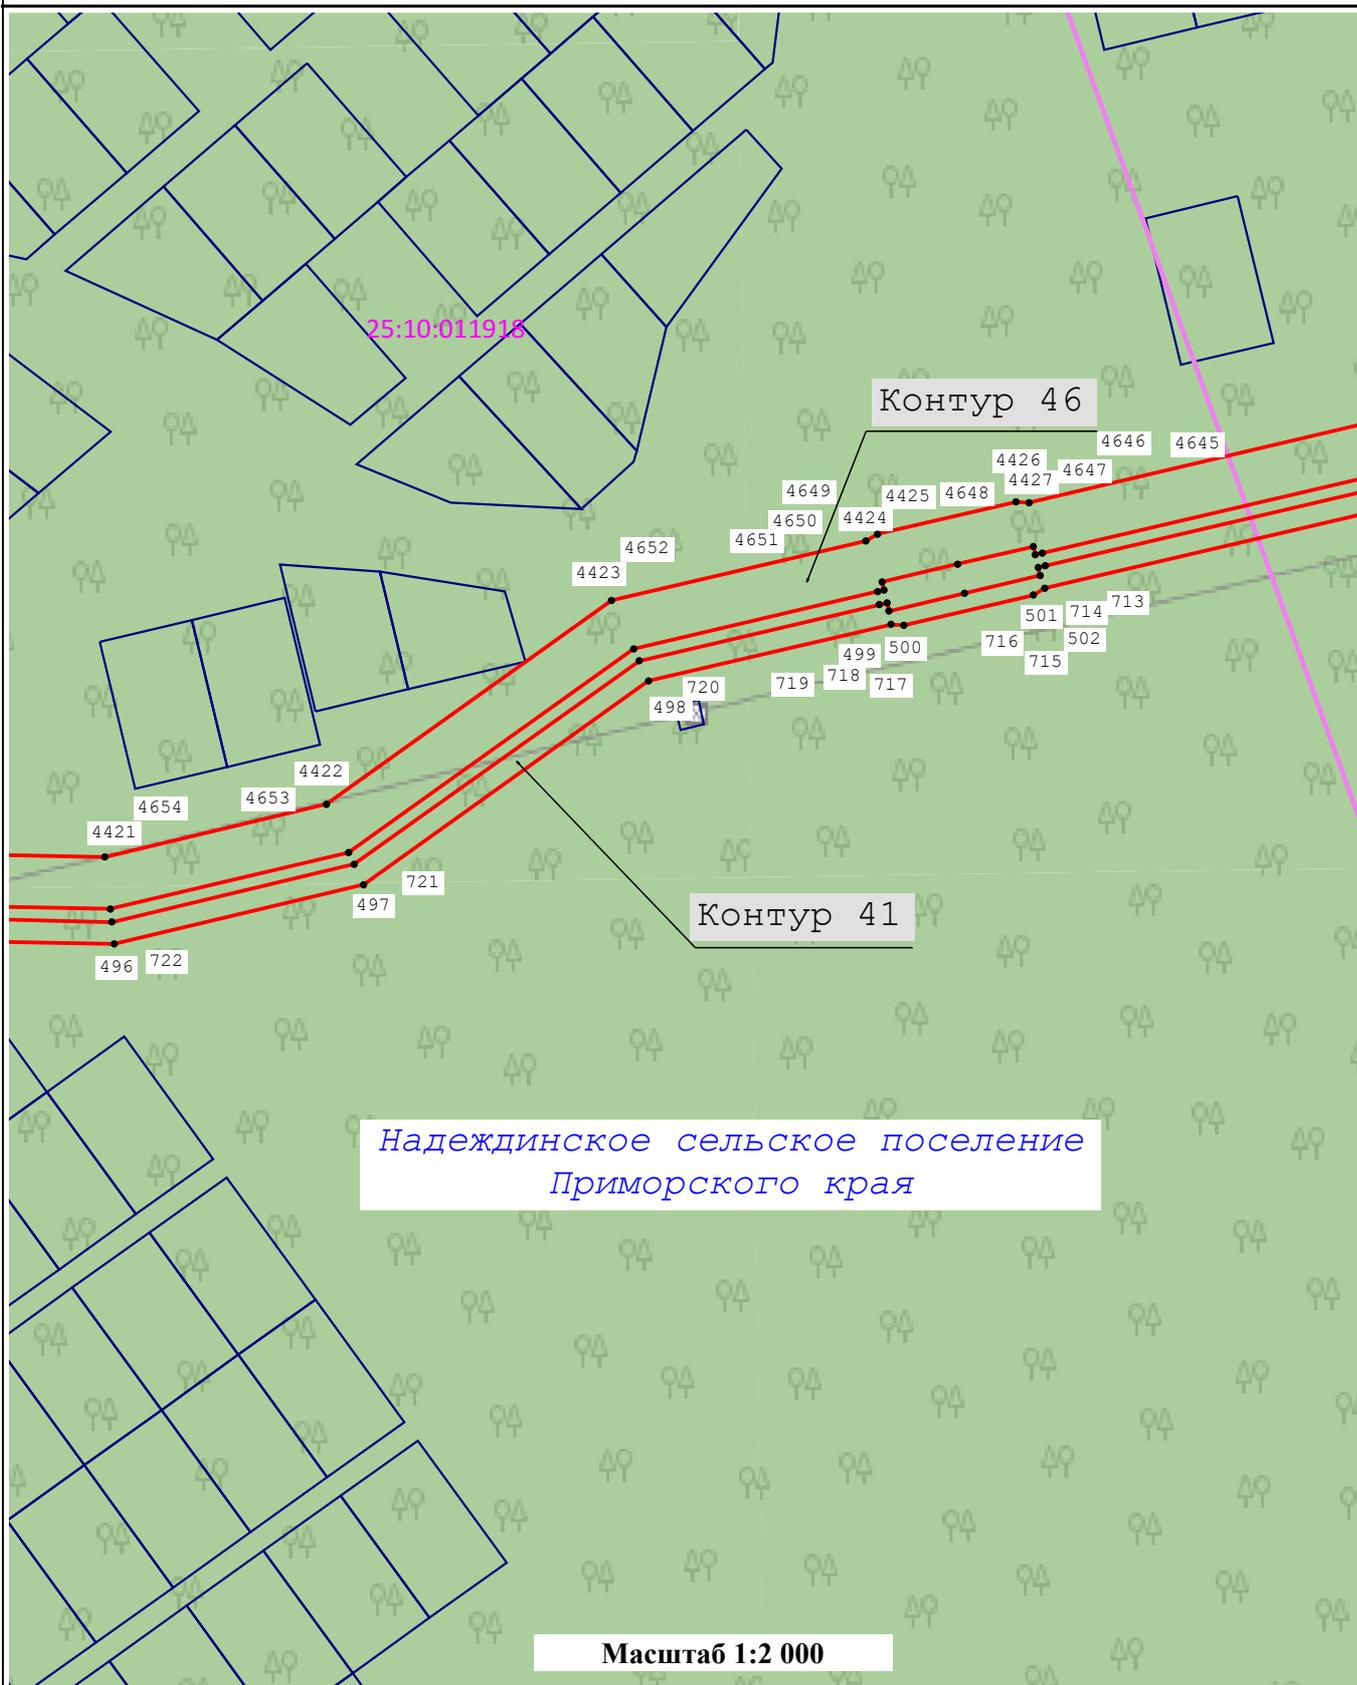


Условные обозначения:

-  19 - Проектные границы публичного сервитута и характерные точки
-  25:10:01192:33 - Границы и кадастровые номера земельных участков, в отношении которых испрашивается публичный сервитут
-  25:27:040103 - Границы и кадастровые номера кадастровых кварталов, сведения о которых содержатся в ЕГРН
-  - Установленные границы административно-территориальных образований, сведения о которых содержатся в ЕГРН


Схема расположения границ публичного сервитута

Лист 31

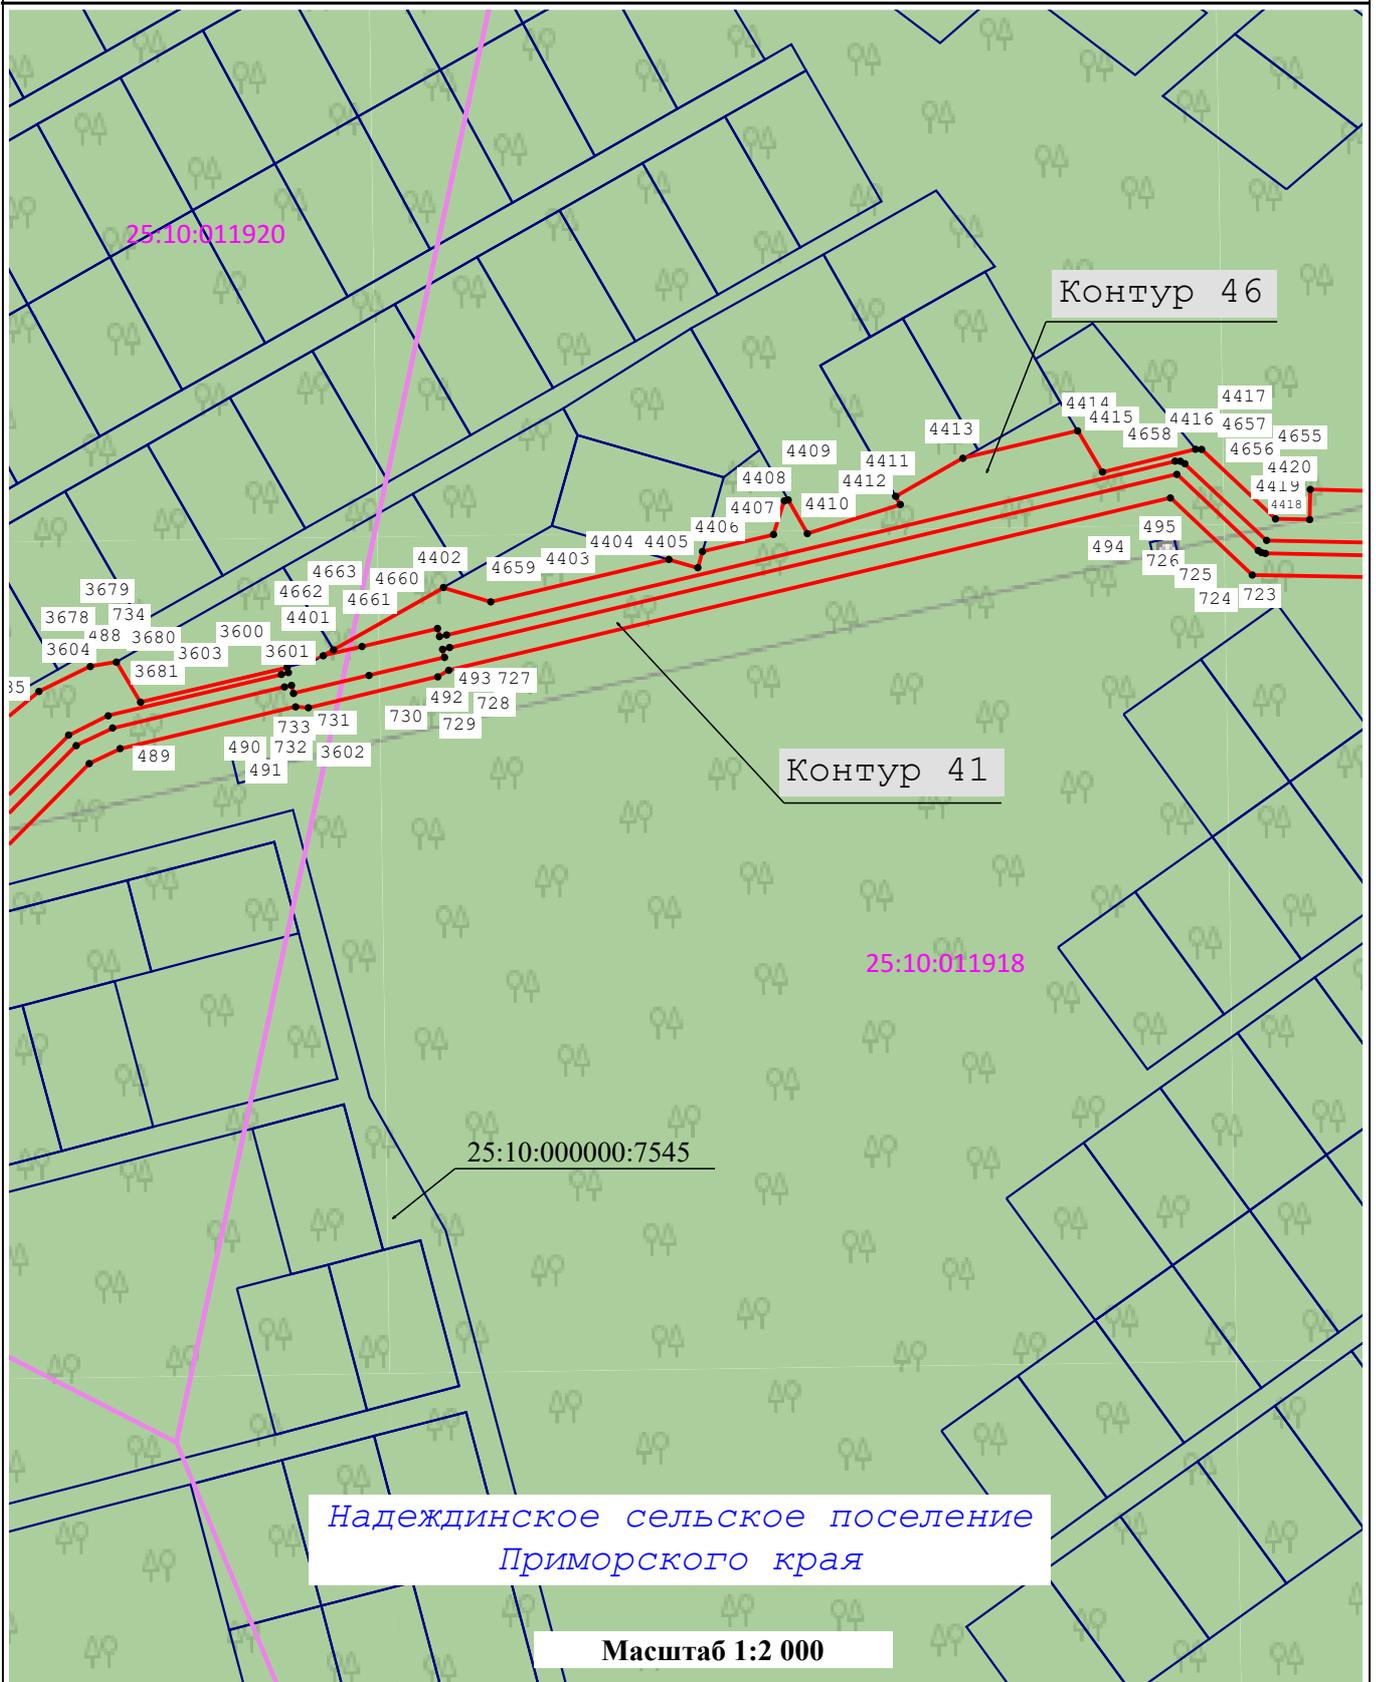

Условные обозначения:

-  19 - Проектные границы публичного сервитута и характерные точки
-  25:10:01192:33 - Границы и кадастровые номера земельных участков, в отношении которых испрашивается публичный сервитут
-  25:27:040103 - Границы и кадастровые номера кадастровых кварталов, сведения о которых содержатся в ЕГРН
-  - Установленные границы административно-территориальных образований, сведения о которых содержатся в ЕГРН

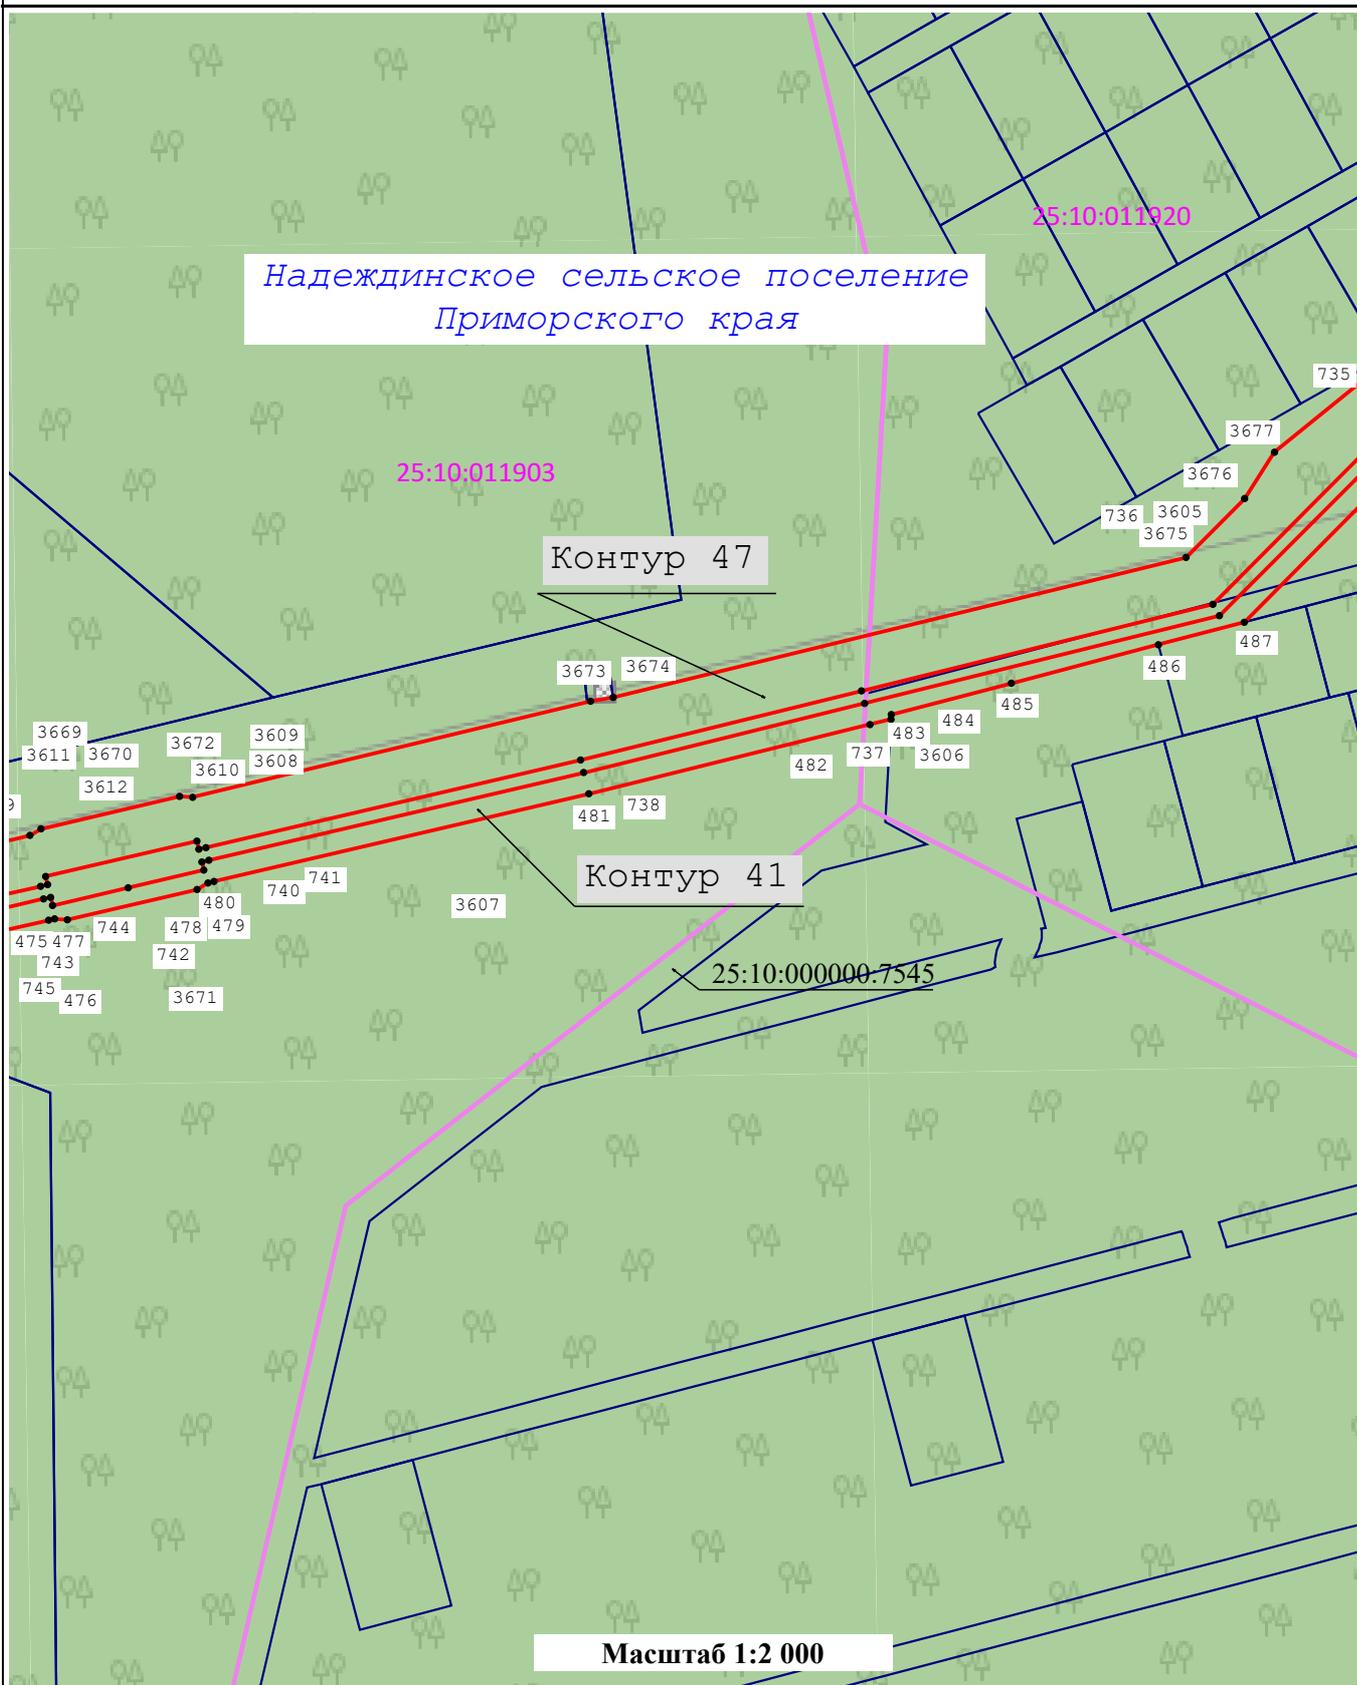


Условные обозначения:


-  **19** - Проектные границы публичного сервитута и характерные точки
-  25:10:01192:33 - Границы и кадастровые номера земельных участков, в отношении которых испрашивается публичный сервитут
-  25:27:040103 - Границы и кадастровые номера кадастровых кварталов, сведения о которых содержатся в ЕГРН
-  - Установленные границы административно-территориальных образований, сведения о которых содержатся в ЕГРН

Схема расположения границ публичного сервитута

Лист 34

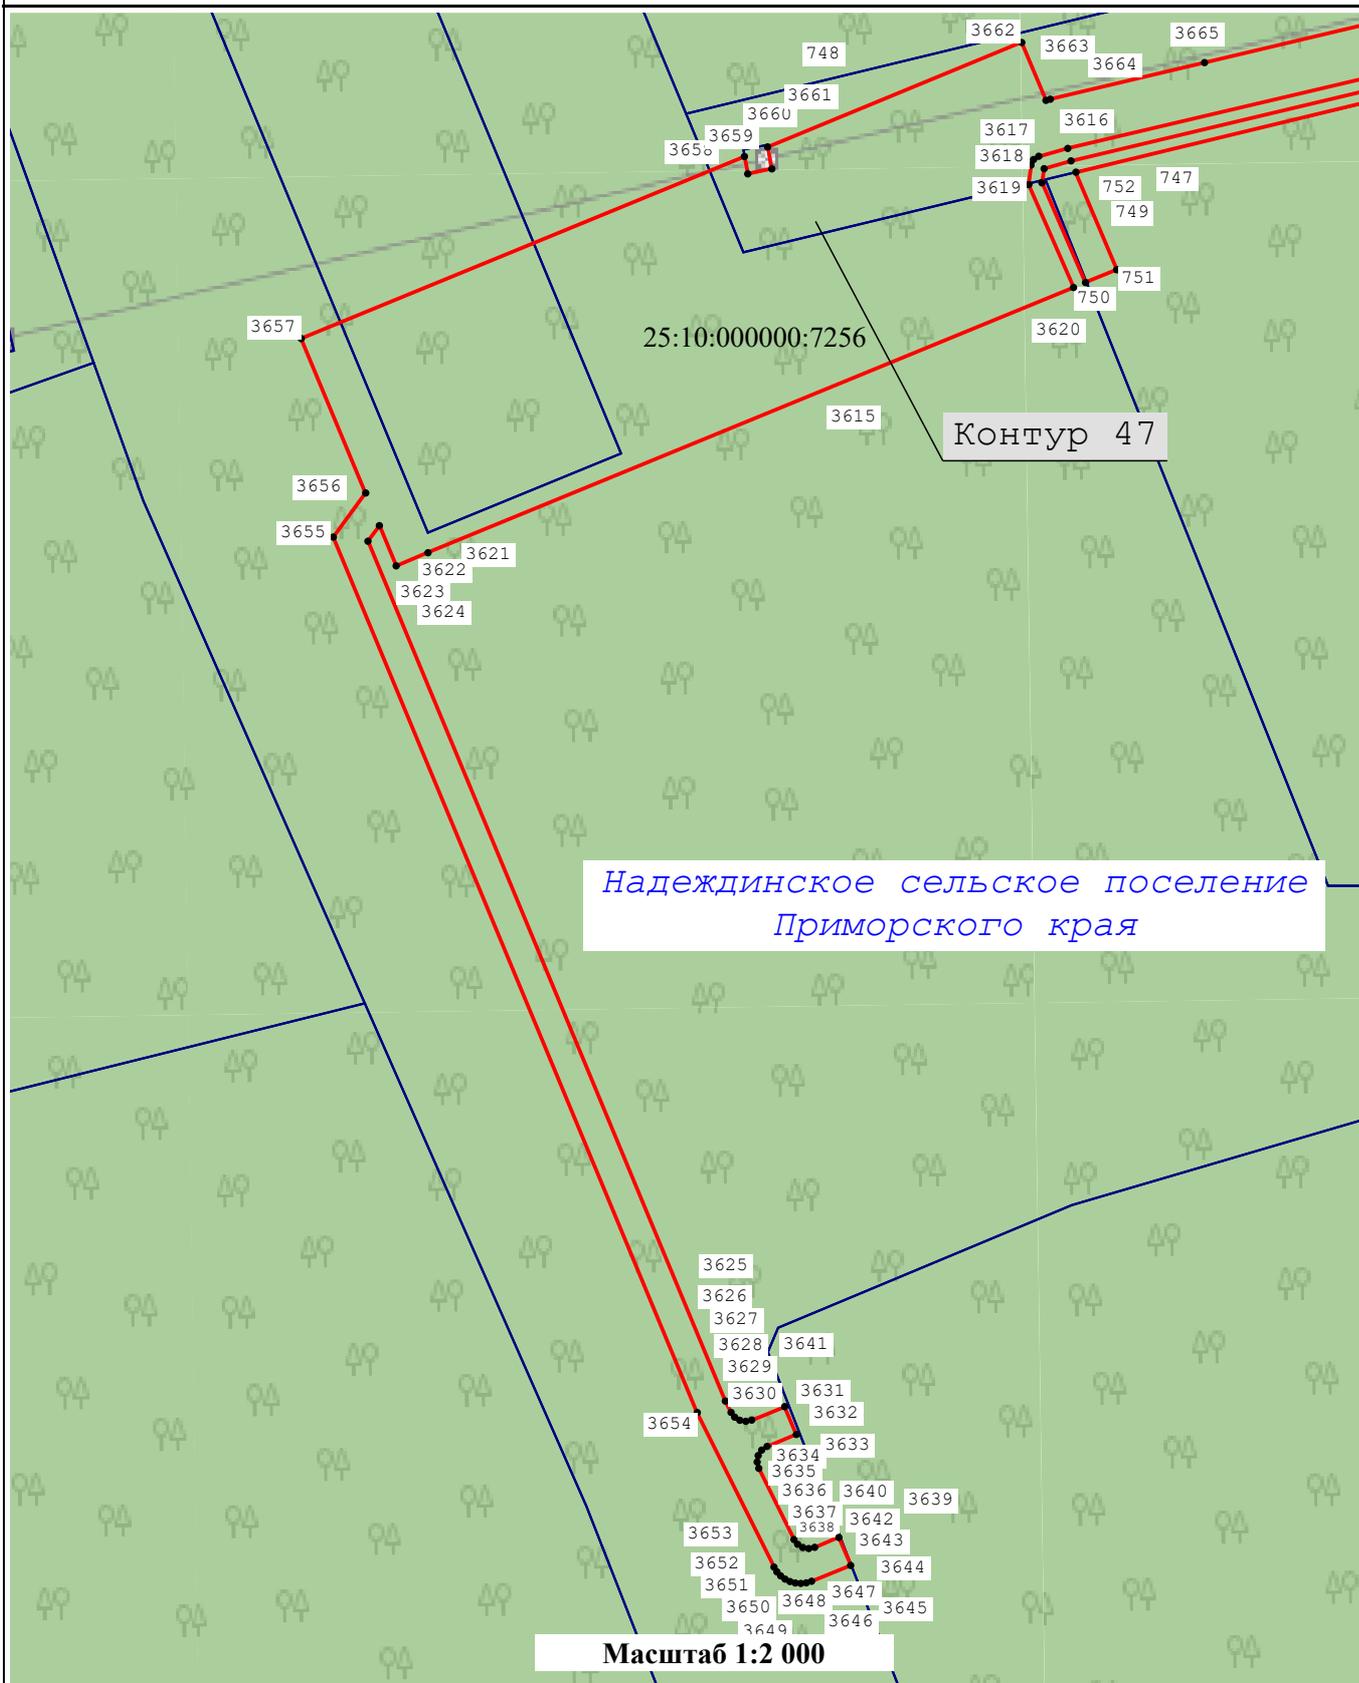

Условные обозначения:

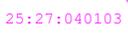-  19 - Проектные границы публичного сервитута и характерные точки
-  25:10:011182:33 - Границы и кадастровые номера земельных участков, в отношении которых испрашивается публичный сервитут
-  25:27:040103 - Границы и кадастровые номера кадастровых кварталов, сведения о которых содержатся в ЕГРН
-  - Установленные границы административно-территориальных образований, сведения о которых содержатся в ЕГРН