

СХЕМА РАСПОЛОЖЕНИЯ ГРАНИЦ ПУБЛИЧНОГО СЕРВИТУТА

Адрес (местоположение): Приморский край, Надеждинский район, п. Тавричанка,
ул. Тавричанская, в районе д.43

Кадастровый номер (при наличии):


Площадь земельного участка:

Площадь публичного сервитута: 25 кв.м

Категория земель: Земли населённых пунктов

Метод определения координат: Метод спутниковых геодезических измерений
(определений)

Обозначение характерных точек границ публичного сервитута	X	Y	Средняя квадратическая погрешность положения характерной точки (Mt), м
1	383708.54	1391821.17	0.01
2	383710.10	1391825.87	0.01
3	383705.39	1391827.39	0.01
4	383703.78	1391822.68	0.01
1	383708.54	1391821.17	0.01

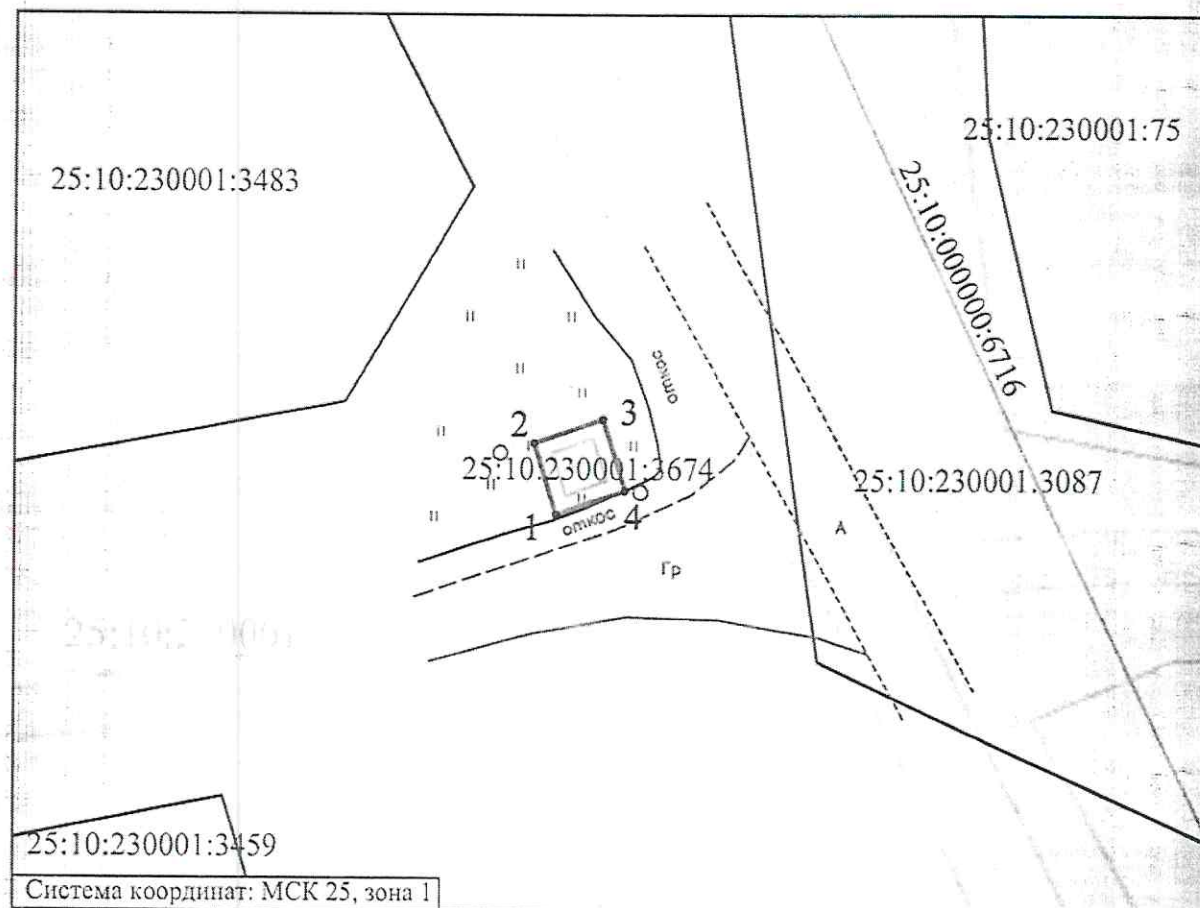

Условные обозначения:

Масштаб 1:500

1 2 3 4 - граница публичного сервитута

25:10:230001:3483 - кадастровый номер земельного участка, стоящего на ГКУ

25:10:230001:3674 - граница и кадастровый номер здания, сооружения, стоящего на ГКУ

- номер кадастрового квартала

Данные в схеме границ публичного сервитута отображены по состоянию 11.07.2025г