Графическое описание местоположения границ публичного сервитута

Публичный сервитут для эксплуатации и обслуживания волоконно-оптической линии связи (ВОЛС) на участке: г. Уссурийск, с. Хенина - БС 25_097 с. Вольно-Надеждинское

(наименование объекта, местоположение границ которого описано(далее - объект)

Сведения об объекте		
№ п/п	Характеристики объекта	Описание характеристик
1	2	3
1	Местоположение объекта	Приморский край, Уссурийский городской округ, г. Уссурийск; Приморский край, Уссурийский городской округ; Приморский край, Надеждинский район
2	Площадь объекта +/- величина погрешности определения площади (Р +/- дельта Р)	214054 кв.м ±162 кв.м
3	Иные характеристики объекта	Ограничения на использование объекта:

Сведения о местоположении границ объекта

1. Система координат: МСК - 25 зона 1

2. Сведения о характерных точках границ объекта

Обозначение характерных точек границ	Координаты, м		Метод определения координат характерной точки	Средняя квадратичная погрешность положения характерной точки (Mt), м	Описание обозначения точки на местности (при наличии)
	X	Y			
1	2	3	4	5	6
-	-	-	-	-	-

3. Сведения о характерных точках части (частей)границы объекта

Обозначение характерных точек границ	Координаты, м		Метод определения координат характерной точки	Средняя квадратичная погрешность положения характерной точки (Mt), м	Описание обозначения точки на местности (при наличии)
	X	Y			
1	2	3	4	5	6
(1)					
1	432112.90	1401020.97	Аналитический метод	0.1	-
2	432116.54	1401019.31	Аналитический метод	0.1	-
3	432118.68	1401023.98	Аналитический метод	0.1	-
4	432168.39	1401093.29	Аналитический метод	0.1	-
5	432194.21	1401088.06	Аналитический метод	0.1	-
6	432236.33	1401131.32	Аналитический метод	0.1	-
7	432270.00	1401167.80	Аналитический метод	0.1	-
8	432306.88	1401209.22	Аналитический метод	0.1	-
9	432302.75	1401274.41	Аналитический метод	0.1	-
10	432306.05	1401283.87	Аналитический метод	0.1	-
11	432302.27	1401285.19	Аналитический метод	0.1	-
12	432298.73	1401274.56	Аналитический метод	0.1	-
13	432302.78	1401210.60	Аналитический метод	0.1	-
14	432267.03	1401170.47	Аналитический метод	0.1	-
15	432233.41	1401134.06	Аналитический метод	0.1	-
16	432192.90	1401092.41	Аналитический метод	0.1	
17	432166.69	1401097.72	Аналитический метод	0.1	-
18	432115.31	1401026.16	Аналитический метод	0.1	-
1	432112.90	1401020.97	Аналитический метод	0.1	-
(2)					
19	430688.89	1402959.14	Аналитический метод	0.1	-
20	430686.59	1402962.42	Аналитический метод	0.1	-
21	430668.98	1402950.07	Аналитический метод	0.1	-
22	430579.36	1403009.11	Аналитический метод	0.1	-
23	430540.19	1403036.09	Аналитический метод	0.1	-
24	430515.65	1403072.35	Аналитический метод	0.1	-
25	430451.14	1403156.40	Аналитический метод	0.1	-
26	430404.55	1403196.57	Аналитический метод	0.1	-

27	430236.16	1403278.06	Аналитический метод	0.1	
28	430179.00	1403296.36	Аналитический метод	0.1	-
29	430120.39	1403311.36	Аналитический метод	0.1	-
30	430070.07	1403325.06	Аналитический метод	0.1	-
31	430013.17	1403341.01	Аналитический метод	0.1	-
32	429954.10	1403357.94	Аналитический метод	0.1	-
33	429837.83	1403390.66	Аналитический метод	0.1	-
34	429793.86	1403402.94	Аналитический метод	0.1	
35	429624.92	1403467.23	Аналитический метод	0.1	-
36	429566.54	1403487.38	Аналитический метод	0.1	-
37	429508.09	1403499.92	Аналитический метод	0.1	-
38	429469.89	1403496.18	Аналитический метод	0.1	
39	429418.67	1403492.42	Аналитический метод	0.1	-
40	429367.60	1403513.27	Аналитический метод	0.1	-
41	429267.77	1403561.70	Аналитический метод	0.1	-
42	429215.19	1403589.28	Аналитический метод	0.1	-
43	429174.67	1403624.40	Аналитический метод	0.1	-
44	429125.36	1403626.67	Аналитический метод	0.1	-
45	429047.09	1403629.83	Аналитический метод	0.1	
46	428948.59	1403640.04	Аналитический метод	0.1	-
47	428785.71	1403662.17	Аналитический метод	0.1	-
48	428772.62	1403665.99	Аналитический метод	0.1	-
49	428752.92	1403690.81	Аналитический метод	0.1	-
50	428746.81	1403734.45	Аналитический метод	0.1	
51	428708.31	1403764.06	Аналитический метод	0.1	-
52	428618.09	1403784.22	Аналитический метод	0.1	-
53	428429.83	1403842.06	Аналитический метод	0.1	-
54	428252.04	1403920.76	Аналитический метод	0.1	-
55	428149.63	1403960.28	Аналитический метод	0.1	-
56	428068.45	1404065.00	Аналитический метод	0.1	-
57	428021.95	1404095.06	Аналитический метод	0.1	-
58	427973.95	1404096.04	Аналитический метод	0.1	-
59	427837.14	1404031.41	Аналитический метод	0.1	-
60	427781.27	1404028.94	Аналитический метод	0.1	-
61	427311.32	1403884.79	Аналитический метод	0.1	-
62	427042.08	1403821.43	Аналитический метод	0.1	-
63	426980.50	1403830.88	Аналитический метод	0.1	-
64	426906.30	1403869.11	Аналитический метод	0.1	-
65	426649.23	1403995.37	Аналитический метод	0.1	-
66	426524.87	1404103.11	Аналитический метод	0.1	-
67	426480.66	1404121.68	Аналитический метод	0.1	-
68	426209.73	1404264.45	Аналитический метод	0.1	-
69	425817.39	1404451.41	Аналитический метод	0.1	-
70	425648.21	1404523.14	Аналитический метод	0.1	-
71	425479.27	1404632.97	Аналитический метод	0.1	-
72	425420.75	1404640.79	Аналитический метод	0.1	-
73	425349.90	1404624.65	Аналитический метод	0.1	-
74	425261.36	1404569.71	Аналитический метод	0.1	-
75	425055.80	1404412.38	Аналитический метод	0.1	-
76	424774.38	1404206.19	Аналитический метод	0.1	-

77	424578.81	1404040.38	Аналитический метод	0.1	-
78	424399.23	1403877.17	Аналитический метод	0.1	-
79	424269.54	1403810.42	Аналитический метод	0.1	-
80	424205.60	1403793.65	Аналитический метод	0.1	-
81	424114.59	1403795.56	Аналитический метод	0.1	-
82	423806.77	1403797.57	Аналитический метод	0.1	-
83	423751.07	1403797.38	Аналитический метод	0.1	-
84	423713.16	1403791.23	Аналитический метод	0.1	-
85	423449.90	1403690.82	Аналитический метод	0.1	-
86	423156.53	1403578.89	Аналитический метод	0.1	-
87	422895.45	1403478.88	Аналитический метод	0.1	-
88	422673.87	1403393.19	Аналитический метод	0.1	-
89	422391.76	1403274.11	Аналитический метод	0.1	-
90	422205.56	1403204.12	Аналитический метод	0.1	-
91	422109.70	1403206.03	Аналитический метод	0.1	-
92	421852.24	1403230.62	Аналитический метод	0.1	-
93	421770.97	1403237.25	Аналитический метод	0.1	-
94	421483.11	1403266.87	Аналитический метод	0.1	-
95	421351.48	1403236.64	Аналитический метод	0.1	-
96	421311.56	1403233.58	Аналитический метод	0.1	-
97	421296.70	1403235.19	Аналитический метод	0.1	-
98	421050.06	1403280.38	Аналитический метод	0.1	-
99	420763.53	1403318.30	Аналитический метод	0.1	-
100	420518.66	1403363.47	Аналитический метод	0.1	-
101	420309.03	1403417.52	Аналитический метод	0.1	-
102	420275.05	1403416.16	Аналитический метод	0.1	-
103	420204.26	1403431.42	Аналитический метод	0.1	-
104	420065.09	1403450.33	Аналитический метод	0.1	-
105	419861.34	1403485.22	Аналитический метод	0.1	-
106	419752.51	1403507.20	Аналитический метод	0.1	-
107	419559.08	1403556.64	Аналитический метод	0.1	-
108	419452.45	1403564.78	Аналитический метод	0.1	-
109	419386.29	1403576.58	Аналитический метод	0.1	-
110	419230.63	1403605.34	Аналитический метод	0.1	-
111	419125.91	1403627.36	Аналитический метод	0.1	-
112	419075.47	1403650.22	Аналитический метод	0.1	-
113	418853.50	1403792.02	Аналитический метод	0.1	-
114	418794.72	1403813.77	Аналитический метод	0.1	-
115	418596.96	1403837.61	Аналитический метод	0.1	-
116	418367.62	1403862.66	Аналитический метод	0.1	-
117	418289.72	1403862.39	Аналитический метод	0.1	-
118	418273.32	1403856.13	Аналитический метод	0.1	-
119	418158.10	1403780.66	Аналитический метод	0.1	-
120	418094.40	1403729.96	Аналитический метод	0.1	-
121	417983.03	1403600.35	Аналитический метод	0.1	-
122	417866.17	1403482.45	Аналитический метод	0.1	-
123	417785.53	1403415.93	Аналитический метод	0.1	-
124	417742.79	1403386.16	Аналитический метод	0.1	-
125	417602.00	1403300.92	Аналитический метод	0.1	-
126	417486.55	1403249.46	Аналитический метод	0.1	-

127	417339.01	1403166.26	Аналитический метод	0.1	-
128	417213.76	1403078.94	Аналитический метод	0.1	-
129	417168.52	1403061.01	Аналитический метод	0.1	-
130	417079.86	1403029.49	Аналитический метод	0.1	-
131	417015.34	1403008.32	Аналитический метод	0.1	-
132	416955.87	1402992.39	Аналитический метод	0.1	-
133	416818.91	1402972.13	Аналитический метод	0.1	-
134	416657.52	1402954.23	Аналитический метод	0.1	-
135	416570.61	1402942.34	Аналитический метод	0.1	-
136	416469.55	1402905.84	Аналитический метод	0.1	-
137	416401.32	1402898.20	Аналитический метод	0.1	-
138	416347.31	1402889.80	Аналитический метод	0.1	-
139	416254.41	1402895.22	Аналитический метод	0.1	-
140	416201.31	1402903.17	Аналитический метод	0.1	-
141	416053.93	1402923.11	Аналитический метод	0.1	-
142	416038.59	1402924.86	Аналитический метод	0.1	-
143	415936.74	1402941.29	Аналитический метод	0.1	-
144	415858.16	1402975.12	Аналитический метод	0.1	-
145	415844.56	1402982.84	Аналитический метод	0.1	-
146	415811.08	1403030.36	Аналитический метод	0.1	-
147	415803.16	1403037.21	Аналитический метод	0.1	-
148	415725.32	1403076.52	Аналитический метод	0.1	-
149	415669.42	1403085.24	Аналитический метод	0.1	-
150	415618.25	1403103.13	Аналитический метод	0.1	-
151	415565.17	1403100.60	Аналитический метод	0.1	-
152	415395.90	1403181.17	Аналитический метод	0.1	-
153	415364.81	1403224.13	Аналитический метод	0.1	-
154	415310.36	1403237.50	Аналитический метод	0.1	-
155	415307.29	1403238.66	Аналитический метод	0.1	-
156	415269.38	1403236.24	Аналитический метод	0.1	-
157	415231.56	1403238.48	Аналитический метод	0.1	-
158	415196.97	1403254.51	Аналитический метод	0.1	-
159	415151.43	1403278.71	Аналитический метод	0.1	-
160	414946.84	1403367.69	Аналитический метод	0.1	-
161	414896.95	1403388.09	Аналитический метод	0.1	-
162	414816.51	1403393.76	Аналитический метод	0.1	-
163	414644.31	1403371.00	Аналитический метод	0.1	-
164	414574.69	1403356.07	Аналитический метод	0.1	-
165	414518.62	1403350.21	Аналитический метод	0.1	-
166	414397.06	1403341.22	Аналитический метод	0.1	-
167	414330.40	1403317.80	Аналитический метод	0.1	-
168	414279.83	1403270.49	Аналитический метод	0.1	-
169	414210.93	1403203.86	Аналитический метод	0.1	-
170	414189.32	1403178.04	Аналитический метод	0.1	-
171	414178.27	1403163.25	Аналитический метод	0.1	-
172	414124.74	1403116.23	Аналитический метод	0.1	-
173	414115.28	1403108.32	Аналитический метод	0.1	-
174	413928.54	1403007.60	Аналитический метод	0.1	-
175	413865.10	1402912.03	Аналитический метод	0.1	-
176	413854.64	1402885.30	Аналитический метод	0.1	-

177	413831.43	1402899.98	Аналитический метод	0.1	-
178	413763.21	1402871.59	Аналитический метод	0.1	-
179	413741.31	1402742.37	Аналитический метод	0.1	-
180	413725.23	1402686.56	Аналитический метод	0.1	-
181	413705.32	1402649.57	Аналитический метод	0.1	-
182	413677.22	1402632.85	Аналитический метод	0.1	-
183	413586.33	1402570.07	Аналитический метод	0.1	-
184	413545.63	1402539.72	Аналитический метод	0.1	-
185	413532.36	1402514.60	Аналитический метод	0.1	-
186	413498.06	1402463.34	Аналитический метод	0.1	-
187	413430.52	1402435.25	Аналитический метод	0.1	-
188	413424.29	1402432.55	Аналитический метод	0.1	-
189	413329.84	1402375.63	Аналитический метод	0.1	-
190	413275.33	1402330.35	Аналитический метод	0.1	-
191	413209.00	1402277.53	Аналитический метод	0.1	-
192	413179.01	1402252.59	Аналитический метод	0.1	-
193	413119.85	1402164.76	Аналитический метод	0.1	-
194	413085.64	1402066.06	Аналитический метод	0.1	-
195	413051.12	1401986.78	Аналитический метод	0.1	-
196	413029.12	1401897.59	Аналитический метод	0.1	-
197	413013.51	1401853.95	Аналитический метод	0.1	-
198	412987.31	1401801.53	Аналитический метод	0.1	-
199	412943.74	1401708.75	Аналитический метод	0.1	-
200	412902.60	1401673.94	Аналитический метод	0.1	-
201	412894.96	1401669.27	Аналитический метод	0.1	-
202	412855.30	1401644.97	Аналитический метод	0.1	-
203	412749.24	1401561.84	Аналитический метод	0.1	-
204	412654.32	1401473.53	Аналитический метод	0.1	-
205	412600.61	1401431.96	Аналитический метод	0.1	-
206	412547.11	1401404.41	Аналитический метод	0.1	-
207	412395.04	1401310.20	Аналитический метод	0.1	-
208	412297.86	1401268.07	Аналитический метод	0.1	-
209	412272.46	1401246.76	Аналитический метод	0.1	-
210	412238.77	1401217.52	Аналитический метод	0.1	-
211	412210.19	1401209.08	Аналитический метод	0.1	-
212	412194.10	1401226.24	Аналитический метод	0.1	-
213	412180.40	1401234.03	Аналитический метод	0.1	-
214	412106.55	1401195.51	Аналитический метод	0.1	-
215	412030.00	1401131.59	Аналитический метод	0.1	-
216	411927.25	1401062.95	Аналитический метод	0.1	-
217	411910.64	1401057.50	Аналитический метод	0.1	-
218	411753.05	1401024.76	Аналитический метод	0.1	-
219	411666.12	1400986.54	Аналитический метод	0.1	-
220	411629.70	1400956.09	Аналитический метод	0.1	-
221	411621.41	1400942.11	Аналитический метод	0.1	-
222	411607.64	1400883.92	Аналитический метод	0.1	-
223	411590.33	1400798.76	Аналитический метод	0.1	-
224	411565.26	1400740.04	Аналитический метод	0.1	-
225	411554.91	1400717.11	Аналитический метод	0.1	-
226	411492.85	1400598.91	Аналитический метод	0.1	-

227	411447.89	1400519.21	Аналитический метод	0.1	-
228	411367.92	1400480.71	Аналитический метод	0.1	-
229	411334.01	1400480.20	Аналитический метод	0.1	-
230	411315.02	1400474.74	Аналитический метод	0.1	-
231	411199.89	1400425.62	Аналитический метод	0.1	-
232	411130.62	1400419.69	Аналитический метод	0.1	-
233	411061.65	1400423.91	Аналитический метод	0.1	-
234	410999.77	1400424.47	Аналитический метод	0.1	-
235	410846.15	1400458.08	Аналитический метод	0.1	-
236	410633.87	1400494.95	Аналитический метод	0.1	-
237	410615.21	1400501.24	Аналитический метод	0.1	-
238	410437.08	1400542.21	Аналитический метод	0.1	-
239	410320.84	1400570.70	Аналитический метод	0.1	-
240	410211.77	1400587.80	Аналитический метод	0.1	-
241	410081.34	1400618.08	Аналитический метод	0.1	-
242	409910.59	1400655.81	Аналитический метод	0.1	-
243	409846.59	1400664.76	Аналитический метод	0.1	-
244	409803.48	1400657.98	Аналитический метод	0.1	-
245	409652.02	1400621.10	Аналитический метод	0.1	-
246	409595.52	1400608.58	Аналитический метод	0.1	-
247	409561.41	1400595.47	Аналитический метод	0.1	-
248	409517.66	1400576.37	Аналитический метод	0.1	-
249	409493.57	1400564.44	Аналитический метод	0.1	-
250	409427.44	1400547.88	Аналитический метод	0.1	-
251	409352.03	1400549.30	Аналитический метод	0.1	-
252	409316.37	1400545.24	Аналитический метод	0.1	-
253	409282.68	1400539.22	Аналитический метод	0.1	-
254	409257.87	1400535.27	Аналитический метод	0.1	-
255	409245.93	1400537.66	Аналитический метод	0.1	-
256	409229.84	1400533.53	Аналитический метод	0.1	-
257	409220.25	1400528.14	Аналитический метод	0.1	-
258	409201.43	1400519.76	Аналитический метод	0.1	-
259	409188.08	1400520.42	Аналитический метод	0.1	-
260	409165.77	1400525.80	Аналитический метод	0.1	-
261	409126.68	1400544.03	Аналитический метод	0.1	-
262	408923.11	1400566.91	Аналитический метод	0.1	-
263	408898.38	1400568.64	Аналитический метод	0.1	-
264	408788.49	1400587.21	Аналитический метод	0.1	-
265	408722.60	1400618.78	Аналитический метод	0.1	-
266	408626.01	1400675.15	Аналитический метод	0.1	-
267	408494.47	1400776.29	Аналитический метод	0.1	-
268	408422.33	1400836.63	Аналитический метод	0.1	-
269	408386.48	1400863.85	Аналитический метод	0.1	-
270	408338.14	1400902.78	Аналитический метод	0.1	-
271	408291.42	1400924.48	Аналитический метод	0.1	-
272	408227.49	1400957.62	Аналитический метод	0.1	-
273	408147.57	1401006.20	Аналитический метод	0.1	-
274	408032.34	1401090.36	Аналитический метод	0.1	-
275	407944.38	1401186.25	Аналитический метод	0.1	-
276	407916.15	1401217.94	Аналитический метод	0.1	-

277	407906.89	1401228.00	Аналитический метод	0.1	-
278	407829.25	1401294.63	Аналитический метод	0.1	-
279	407742.16	1401358.44	Аналитический метод	0.1	-
280	407714.35	1401382.10	Аналитический метод	0.1	-
281	407658.46	1401422.35	Аналитический метод	0.1	-
282	407558.69	1401480.58	Аналитический метод	0.1	-
283	407515.85	1401525.05	Аналитический метод	0.1	-
284	407497.48	1401562.15	Аналитический метод	0.1	-
285	407401.31	1401626.66	Аналитический метод	0.1	-
286	407381.19	1401648.20	Аналитический метод	0.1	-
287	407342.55	1401650.59	Аналитический метод	0.1	-
288	407314.89	1401643.10	Аналитический метод	0.1	-
289	407283.74	1401644.78	Аналитический метод	0.1	-
290	407180.82	1401631.18	Аналитический метод	0.1	-
291	407128.72	1401635.27	Аналитический метод	0.1	-
292	407037.16	1401671.78	Аналитический метод	0.1	-
293	406977.58	1401704.05	Аналитический метод	0.1	-
294	406901.73	1401754.30	Аналитический метод	0.1	-
295	406819.37	1401816.90	Аналитический метод	0.1	-
296	406775.63	1401833.43	Аналитический метод	0.1	-
297	406666.97	1401876.34	Аналитический метод	0.1	-
298	406594.69	1401904.17	Аналитический метод	0.1	-
299	406490.16	1401935.53	Аналитический метод	0.1	-
300	406418.75	1401954.03	Аналитический метод	0.1	-
301	406375.95	1401967.34	Аналитический метод	0.1	-
302	406345.27	1401971.65	Аналитический метод	0.1	-
303	406308.45	1401965.65	Аналитический метод	0.1	-
304	406276.93	1401966.29	Аналитический метод	0.1	-
305	406217.07	1401973.15	Аналитический метод	0.1	-
306	406175.38	1401956.18	Аналитический метод	0.1	-
307	406171.06	1401952.34	Аналитический метод	0.1	-
308	406125.34	1401946.12	Аналитический метод	0.1	-
309	406051.61	1401954.08	Аналитический метод	0.1	-
310	406041.64	1401957.74	Аналитический метод	0.1	-
311	406030.69	1401966.00	Аналитический метод	0.1	-
312	405986.18	1402005.47	Аналитический метод	0.1	-
313	405946.76	1402023.99	Аналитический метод	0.1	-
314	405904.39	1402022.08	Аналитический метод	0.1	-
315	405876.49	1402010.81	Аналитический метод	0.1	-
316	405821.01	1401993.19	Аналитический метод	0.1	-
317	405784.23	1401983.23	Аналитический метод	0.1	-
318	405677.58	1401973.39	Аналитический метод	0.1	-
319	405578.65	1401965.44	Аналитический метод	0.1	-
320	405461.85	1401928.06	Аналитический метод	0.1	-
321	405393.31	1401902.02	Аналитический метод	0.1	-
322	405202.24	1401794.26	Аналитический метод	0.1	-
323	405167.30	1401771.92	Аналитический метод	0.1	-
324	405110.20	1401733.49	Аналитический метод	0.1	-
325	404978.08	1401652.98	Аналитический метод	0.1	-
326	404800.39	1401558.01	Аналитический метод	0.1	-

327	404703.93	1401529.24	Аналитический метод	0.1	-
328	404690.18	1401526.87	Аналитический метод	0.1	-
329	404656.10	1401518.22	Аналитический метод	0.1	-
330	404643.20	1401512.08	Аналитический метод	0.1	-
331	404496.53	1401464.77	Аналитический метод	0.1	-
332	404463.98	1401453.87	Аналитический метод	0.1	-
333	404384.38	1401432.75	Аналитический метод	0.1	-
334	404323.38	1401411.78	Аналитический метод	0.1	-
335	404311.90	1401407.65	Аналитический метод	0.1	-
336	404238.77	1401388.89	Аналитический метод	0.1	-
337	404170.99	1401364.90	Аналитический метод	0.1	-
338	404141.34	1401362.17	Аналитический метод	0.1	-
339	404088.21	1401340.97	Аналитический метод	0.1	-
340	404059.64	1401332.19	Аналитический метод	0.1	-
341	404027.18	1401323.02	Аналитический метод	0.1	-
342	403971.53	1401299.45	Аналитический метод	0.1	-
343	403804.62	1401254.40	Аналитический метод	0.1	-
344	403693.75	1401214.27	Аналитический метод	0.1	-
345	403463.14	1401167.55	Аналитический метод	0.1	-
346	403450.44	1401165.54	Аналитический метод	0.1	-
347	403407.31	1401181.95	Аналитический метод	0.1	-
348	403384.39	1401189.15	Аналитический метод	0.1	-
349	403383.70	1401194.09	Аналитический метод	0.1	-
350	403358.36	1401202.63	Аналитический метод	0.1	-
351	403341.68	1401203.69	Аналитический метод	0.1	-
352	403281.94	1401216.16	Аналитический метод	0.1	-
353	403233.62	1401229.95	Аналитический метод	0.1	-
354	403220.08	1401224.06	Аналитический метод	0.1	-
355	403193.23	1401196.60	Аналитический метод	0.1	-
356	403162.64	1401155.13	Аналитический метод	0.1	-
357	403085.60	1401092.66	Аналитический метод	0.1	-
358	403043.88	1401072.83	Аналитический метод	0.1	-
359	402946.39	1401020.37	Аналитический метод	0.1	-
360	402827.84	1400951.14	Аналитический метод	0.1	-
361	402753.87	1400894.10	Аналитический метод	0.1	-
362	402740.61	1400842.19	Аналитический метод	0.1	-
363	402734.01	1400798.55	Аналитический метод	0.1	-
364	402731.17	1400774.99	Аналитический метод	0.1	-
365	402722.57	1400749.43	Аналитический метод	0.1	-
366	402641.53	1400629.71	Аналитический метод	0.1	-
367	402616.74	1400591.54	Аналитический метод	0.1	-
368	402568.17	1400525.03	Аналитический метод	0.1	-
369	402509.01	1400437.45	Аналитический метод	0.1	-
370	402474.20	1400391.70	Аналитический метод	0.1	-
371	402401.90	1400287.71	Аналитический метод	0.1	-
372	402345.18	1400191.53	Аналитический метод	0.1	-
373	402294.00	1400112.96	Аналитический метод	0.1	-
374	402262.37	1400027.87	Аналитический метод	0.1	-
375	402235.93	1399960.49	Аналитический метод	0.1	-
376	402191.32	1399893.76	Аналитический метод	0.1	-

377	402161.33	1399847.62	Аналитический метод	0.1	-
378	402138.74	1399796.62	Аналитический метод	0.1	-
379	402118.44	1399749.26	Аналитический метод	0.1	-
380	402095.51	1399703.96	Аналитический метод	0.1	-
381	402071.90	1399653.33	Аналитический метод	0.1	-
382	402057.63	1399616.88	Аналитический метод	0.1	-
383	402022.19	1399551.45	Аналитический метод	0.1	-
384	402022.93	1399546.23	Аналитический метод	0.1	-
385	402023.42	1399502.21	Аналитический метод	0.1	-
386	402024.50	1399490.36	Аналитический метод	0.1	-
387	402034.27	1399464.05	Аналитический метод	0.1	-
388	402052.49	1399427.16	Аналитический метод	0.1	-
389	402063.39	1399385.47	Аналитический метод	0.1	-
390	402068.32	1399362.06	Аналитический метод	0.1	-
391	402072.91	1399337.21	Аналитический метод	0.1	-
392	402073.38	1399320.54	Аналитический метод	0.1	-
393	402044.59	1399160.79	Аналитический метод	0.1	-
394	402037.91	1399126.37	Аналитический метод	0.1	-
395	402031.70	1399085.78	Аналитический метод	0.1	-
396	402027.72	1399072.16	Аналитический метод	0.1	-
397	402016.88	1399022.40	Аналитический метод	0.1	-
398	401970.14	1398787.91	Аналитический метод	0.1	-
399	401967.00	1398782.82	Аналитический метод	0.1	-
400	401962.44	1398772.68	Аналитический метод	0.1	-
401	401960.44	1398763.03	Аналитический метод	0.1	
402	401960.19	1398759.04	Аналитический метод	0.1	-
403	401957.99	1398752.33	Аналитический метод	0.1	-
404	401937.84	1398673.36	Аналитический метод	0.1	-
405	401908.61	1398601.41	Аналитический метод	0.1	-
406	401888.62	1398554.77	Аналитический метод	0.1	-
407	401863.74	1398500.28	Аналитический метод	0.1	-
408	401846.05	1398458.78	Аналитический метод	0.1	-
409	401829.15	1398420.54	Аналитический метод	0.1	-
410	401806.84	1398379.65	Аналитический метод	0.1	-
411	401785.80	1398295.94	Аналитический метод	0.1	
412	401762.82	1398217.43	Аналитический метод	0.1	-
413	401736.57	1398196.65	Аналитический метод	0.1	-
414	401730.73	1398164.22	Аналитический метод	0.1	-
415	401719.14	1398130.79	Аналитический метод	0.1	-
416	401712.23	1398107.16	Аналитический метод	0.1	-
417	401647.88	1397999.05	Аналитический метод	0.1	
418	401627.54	1397964.13	Аналитический метод	0.1	-
419	401615.66	1397942.32	Аналитический метод	0.1	-
420	401604.58	1397927.54	Аналитический метод	0.1	-
421	401578.28	1397898.96	Аналитический метод	0.1	-
422	401555.61	1397878.55	Аналитический метод	0.1	-
423	401526.18	1397858.84	Аналитический метод	0.1	-
424	401496.22	1397845.72	Аналитический метод	0.1	-
425	401468.54	1397843.86	Аналитический метод	0.1	-
426	401421.43	1397847.03	Аналитический метод	0.1	-

427	401397.81	1397847.44	Аналитический метод	0.1	-
428	401364.70	1397856.65	Аналитический метод	0.1	-
429	401346.26	1397860.40	Аналитический метод	0.1	-
430	401313.32	1397868.40	Аналитический метод	0.1	-
431	401277.39	1397873.77	Аналитический метод	0.1	
432	401266.48	1397863.09	Аналитический метод	0.1	-
433	401220.29	1397796.79	Аналитический метод	0.1	-
434	401189.57	1397745.90	Аналитический метод	0.1	-
435	401149.50	1397690.63	Аналитический метод	0.1	-
436	401142.60	1397682.96	Аналитический метод	0.1	-
437	401118.83	1397666.51	Аналитический метод	0.1	-
438	401091.29	1397641.12	Аналитический метод	0.1	-
439	401070.07	1397609.05	Аналитический метод	0.1	-
440	401052.26	1397572.64	Аналитический метод	0.1	-
441	401034.15	1397547.58	Аналитический метод	0.1	-
442	401015.34	1397515.12	Аналитический метод	0.1	-
443	400999.11	1397495.99	Аналитический метод	0.1	
444	400944.19	1397438.98	Аналитический метод	0.1	-
445	400919.45	1397408.17	Аналитический метод	0.1	-
446	400902.27	1397394.63	Аналитический метод	0.1	-
447	400877.25	1397361.15	Аналитический метод	0.1	-
448	400854.85	1397341.66	Аналитический метод	0.1	-
449	400846.41	1397335.05	Аналитический метод	0.1	-
450	400832.93	1397333.04	Аналитический метод	0.1	-
451	400819.84	1397323.78	Аналитический метод	0.1	-
452	400797.02	1397313.52	Аналитический метод	0.1	-
453	400751.93	1397295.16	Аналитический метод	0.1	-
454	400729.59	1397287.15	Аналитический метод	0.1	
455	400698.43	1397285.11	Аналитический метод	0.1	-
456	400686.66	1397280.06	Аналитический метод	0.1	-
457	400641.77	1397275.63	Аналитический метод	0.1	-
458	400588.16	1397291.03	Аналитический метод	0.1	-
459	400543.58	1397302.05	Аналитический метод	0.1	-
460	400464.53	1397310.12	Аналитический метод	0.1	
461	400431.15	1397315.65	Аналитический метод	0.1	-
462	400385.73	1397306.83	Аналитический метод	0.1	-
463	400338.70	1397295.30	Аналитический метод	0.1	-
464	400318.13	1397293.40	Аналитический метод	0.1	-
465	400290.54	1397303.70	Аналитический метод	0.1	-
466	400261.57	1397300.38	Аналитический метод	0.1	-
467	400240.32	1397297.54	Аналитический метод	0.1	-
468	400201.97	1397277.80	Аналитический метод	0.1	-
469	400179.96	1397275.63	Аналитический метод	0.1	-
470	400165.56	1397268.94	Аналитический метод	0.1	-
471	400157.12	1397268.91	Аналитический метод	0.1	-
472	400136.95	1397260.37	Аналитический метод	0.1	-
473	400062.55	1397232.77	Аналитический метод	0.1	-
474	400045.53	1397224.82	Аналитический метод	0.1	-
475	399955.13	1397198.78	Аналитический метод	0.1	-
476	399951.68	1397197.94	Аналитический метод	0.1	-

477	399920.61	1397197.14	Аналитический метод	0.1	-
478	399888.75	1397196.97	Аналитический метод	0.1	-
479	399878.92	1397198.44	Аналитический метод	0.1	-
480	399834.11	1397193.32	Аналитический метод	0.1	-
481	399789.02	1397179.41	Аналитический метод	0.1	-
482	399743.74	1397168.05	Аналитический метод	0.1	-
483	399713.75	1397159.77	Аналитический метод	0.1	-
484	399677.45	1397154.95	Аналитический метод	0.1	-
485	399638.35	1397157.11	Аналитический метод	0.1	-
486	399627.61	1397159.81	Аналитический метод	0.1	-
487	399591.82	1397171.07	Аналитический метод	0.1	-
488	399583.61	1397171.38	Аналитический метод	0.1	
489	399574.80	1397171.09	Аналитический метод	0.1	-
490	399556.43	1397172.27	Аналитический метод	0.1	-
491	399503.67	1397155.23	Аналитический метод	0.1	-
492	399477.73	1397153.43	Аналитический метод	0.1	-
493	399448.17	1397153.46	Аналитический метод	0.1	-
494	399435.30	1397151.01	Аналитический метод	0.1	-
495	399428.27	1397149.33	Аналитический метод	0.1	-
496	399413.32	1397133.73	Аналитический метод	0.1	-
497	399395.51	1397116.90	Аналитический метод	0.1	-
498	399390.22	1397110.07	Аналитический метод	0.1	-
499	399367.85	1397103.00	Аналитический метод	0.1	-
500	399354.37	1397100.95	Аналитический метод	0.1	-
501	399346.65	1397100.85	Аналитический метод	0.1	
502	399329.66	1397096.18	Аналитический метод	0.1	-
503	399309.39	1397088.95	Аналитический метод	0.1	-
504	399267.11	1397081.80	Аналитический метод	0.1	-
505	399227.32	1397066.77	Аналитический метод	0.1	-
506	399202.27	1397061.56	Аналитический метод	0.1	-
507	399175.34	1397049.75	Аналитический метод	0.1	-
508	399165.65	1397045.04	Аналитический метод	0.1	-
509	399131.29	1397054.13	Аналитический метод	0.1	-
510	399006.05	1397100.90	Аналитический метод	0.1	-
511	398747.94	1397135.80	Аналитический метод	0.1	-
512	398637.23	1397148.90	Аналитический метод	0.1	-
513	398492.86	1397180.90	Аналитический метод	0.1	-
514	398457.01	1397193.30	Аналитический метод	0.1	-
515	398339.44	1397200.00	Аналитический метод	0.1	-
516	398234.77	1397215.69	Аналитический метод	0.1	-
517	398152.26	1397231.26	Аналитический метод	0.1	-
518	398011.76	1397255.36	Аналитический метод	0.1	-
519	397917.57	1397285.96	Аналитический метод	0.1	-
520	397819.04	1397306.53	Аналитический метод	0.1	-
521	397770.96	1397317.14	Аналитический метод	0.1	-
522	397753.49	1397325.63	Аналитический метод	0.1	-
523	397730.67	1397334.55	Аналитический метод	0.1	-
524	397653.07	1397380.64	Аналитический метод	0.1	-
525	397648.53	1397389.02	Аналитический метод	0.1	-
526	397550.34	1397446.08	Аналитический метод	0.1	-

527	397372.32	1397550.93	Аналитический метод	0.1	-
528	397362.37	1397557.15	Аналитический метод	0.1	
529	397268.50	1397610.08	Аналитический метод	0.1	-
530	397201.01	1397651.12	Аналитический метод	0.1	-
531	397172.90	1397665.56	Аналитический метод	0.1	-
532	397130.01	1397690.22	Аналитический метод	0.1	-
533	397055.75	1397729.48	Аналитический метод	0.1	-
534	396977.55	1397752.45	Аналитический метод	0.1	-
535	396960.10	1397724.76	Аналитический метод	0.1	-
536	396926.96	1397722.64	Аналитический метод	0.1	-
537	396839.32	1397764.28	Аналитический метод	0.1	-
538	396760.31	1397806.98	Аналитический метод	0.1	
539	396733.95	1397822.97	Аналитический метод	0.1	-
540	396659.55	1397860.89	Аналитический метод	0.1	-
541	396607.70	1397878.32	Аналитический метод	0.1	-
542	396574.86	1397883.05	Аналитический метод	0.1	-
543	396560.84	1397876.08	Аналитический метод	0.1	-
544	396539.05	1397892.63	Аналитический метод	0.1	-
545	396479.94	1397974.13	Аналитический метод	0.1	-
546	396465.88	1397978.75	Аналитический метод	0.1	-
547	396408.76	1398023.09	Аналитический метод	0.1	
548	396230.90	1398146.94	Аналитический метод	0.1	-
549	396101.37	1398242.32	Аналитический метод	0.1	-
550	396028.81	1398288.71	Аналитический метод	0.1	-
551	395983.70	1398313.00	Аналитический метод	0.1	-
552	395839.22	1398353.91	Аналитический метод	0.1	-
553	395677.36	1398366.20	Аналитический метод	0.1	-
554	395562.53	1398347.93	Аналитический метод	0.1	-
555	395393.86	1398298.22	Аналитический метод	0.1	-
556	395371.41	1398300.50	Аналитический метод	0.1	-
557	395214.46	1398282.90	Аналитический метод	0.1	-
558	395202.41	1398281.94	Аналитический метод	0.1	-
559	395171.32	1398285.69	Аналитический метод	0.1	-
560	395153.39	1398293.88	Аналитический метод	0.1	-
561	395114.65	1398298.94	Аналитический метод	0.1	-
562	395031.53	1398331.54	Аналитический метод	0.1	-
563	394964.83	1398374.56	Аналитический метод	0.1	-
564	394861.57	1398430.13	Аналитический метод	0.1	-
565	394762.06	1398488.98	Аналитический метод	0.1	
566	394748.88	1398487.55	Аналитический метод	0.1	-
567	394669.79	1398509.79	Аналитический метод	0.1	-
568	394627.38	1398536.84	Аналитический метод	0.1	-
569	394538.82	1398595.93	Аналитический метод	0.1	-
570	394473.89	1398645.21	Аналитический метод	0.1	-
571	394447.58	1398673.00	Аналитический метод	0.1	-
572	394420.99	1398708.45	Аналитический метод	0.1	-
573	394371.30	1398757.84	Аналитический метод	0.1	-
574	394309.93	1398813.43	Аналитический метод	0.1	-
575	394195.95	1398899.05	Аналитический метод	0.1	-
576	394154.47	1398939.97	Аналитический метод	0.1	-

577	394114.88	1398966.12	Аналитический метод	0.1	-
578	394022.92	1399045.43	Аналитический метод	0.1	
579	393994.18	1399071.22	Аналитический метод	0.1	-
580	393936.82	1399140.65	Аналитический метод	0.1	-
581	393902.28	1399177.99	Аналитический метод	0.1	-
582	393841.93	1399216.49	Аналитический метод	0.1	-
583	393790.44	1399256.93	Аналитический метод	0.1	-
584	393703.79	1399292.86	Аналитический метод	0.1	-
585	393696.68	1399296.00	Аналитический метод	0.1	-
586	393683.27	1399305.60	Аналитический метод	0.1	-
587	393665.65	1399333.76	Аналитический метод	0.1	-
588	393644.73	1399368.97	Аналитический метод	0.1	
589	393633.40	1399378.22	Аналитический метод	0.1	-
590	393562.75	1399431.37	Аналитический метод	0.1	-
591	393452.84	1399523.29	Аналитический метод	0.1	-
592	393409.44	1399557.79	Аналитический метод	0.1	-
593	393318.60	1399615.85	Аналитический метод	0.1	-
594	393272.31	1399616.14	Аналитический метод	0.1	-
595	393191.63	1399614.27	Аналитический метод	0.1	-
596	393152.64	1399600.96	Аналитический метод	0.1	-
597	393108.67	1399605.43	Аналитический метод	0.1	
598	393063.22	1399612.49	Аналитический метод	0.1	-
599	393048.17	1399616.41	Аналитический метод	0.1	-
600	393020.28	1399620.04	Аналитический метод	0.1	-
601	392957.67	1399609.66	Аналитический метод	0.1	-
602	392896.37	1399593.50	Аналитический метод	0.1	-
603	392861.60	1399586.59	Аналитический метод	0.1	-
604	392818.08	1399563.80	Аналитический метод	0.1	-
605	392755.88	1399537.59	Аналитический метод	0.1	-
606	392710.58	1399529.16	Аналитический метод	0.1	-
607	392667.82	1399519.02	Аналитический метод	0.1	-
608	392661.69	1399516.84	Аналитический метод	0.1	-
609	392655.18	1399512.95	Аналитический метод	0.1	-
610	392623.15	1399508.94	Аналитический метод	0.1	-
611	392574.55	1399492.19	Аналитический метод	0.1	-
612	392446.62	1399442.81	Аналитический метод	0.1	-
613	392408.69	1399427.79	Аналитический метод	0.1	-
614	392389.50	1399430.05	Аналитический метод	0.1	-
615	392386.84	1399423.66	Аналитический метод	0.1	-
616	392354.76	1399407.96	Аналитический метод	0.1	-
617	392313.06	1399395.35	Аналитический метод	0.1	-
618	392208.38	1399350.85	Аналитический метод	0.1	-
619	392141.47	1399334.37	Аналитический метод	0.1	-
620	392130.29	1399330.21	Аналитический метод	0.1	-
621	392116.07	1399327.21	Аналитический метод	0.1	
622	392044.51	1399300.02	Аналитический метод	0.1	-
623	391878.02	1399248.31	Аналитический метод	0.1	-
624	391802.69	1399228.62	Аналитический метод	0.1	-
625	391692.70	1399198.21	Аналитический метод	0.1	-
626	391618.53	1399176.05	Аналитический метод	0.1	-

627	391538.59	1399163.58	Аналитический метод	0.1	
628	391388.54	1399189.32	Аналитический метод	0.1	-
629	391360.47	1399198.21	Аналитический метод	0.1	-
630	391336.97	1399209.23	Аналитический метод	0.1	-
631	391325.22	1399217.59	Аналитический метод	0.1	-
632	391311.66	1399202.56	Аналитический метод	0.1	-
633	391300.00	1399188.13	Аналитический метод	0.1	-
634	391281.89	1399199.63	Аналитический метод	0.1	-
635	391275.41	1399219.41	Аналитический метод	0.1	-
636	391179.26	1399243.58	Аналитический метод	0.1	-
637	391170.87	1399239.13	Аналитический метод	0.1	-
638	391128.32	1399262.39	Аналитический метод	0.1	-
639	391075.24	1399287.26	Аналитический метод	0.1	-
640	391039.41	1399302.22	Аналитический метод	0.1	-
641	391005.80	1399298.09	Аналитический метод	0.1	-
642	390972.21	1399309.30	Аналитический метод	0.1	-
643	390931.34	1399311.34	Аналитический метод	0.1	-
644	390865.56	1399315.69	Аналитический метод	0.1	-
645	390838.75	1399315.06	Аналитический метод	0.1	-
646	390814.11	1399312.60	Аналитический метод	0.1	-
647	390785.09	1399303.73	Аналитический метод	0.1	-
648	390752.78	1399300.81	Аналитический метод	0.1	-
649	390709.46	1399302.43	Аналитический метод	0.1	-
650	390680.38	1399317.22	Аналитический метод	0.1	-
651	390662.93	1399337.66	Аналитический метод	0.1	-
652	390652.81	1399371.67	Аналитический метод	0.1	-
653	390657.13	1399433.92	Аналитический метод	0.1	-
654	390664.30	1399458.60	Аналитический метод	0.1	-
655	390654.07	1399503.19	Аналитический метод	0.1	-
656	390634.93	1399540.61	Аналитический метод	0.1	-
657	390609.12	1399554.61	Аналитический метод	0.1	-
658	390594.15	1399563.69	Аналитический метод	0.1	-
659	390581.68	1399585.04	Аналитический метод	0.1	-
660	390572.48	1399630.02	Аналитический метод	0.1	-
661	390509.41	1399638.91	Аналитический метод	0.1	-
662	390473.15	1399624.09	Аналитический метод	0.1	-
663	390465.53	1399617.37	Аналитический метод	0.1	-
664	390453.25	1399605.16	Аналитический метод	0.1	-
665	390435.76	1399599.02	Аналитический метод	0.1	-
666	390414.23	1399600.34	Аналитический метод	0.1	-
667	390375.44	1399598.55	Аналитический метод	0.1	-
668	390342.08	1399605.70	Аналитический метод	0.1	-
669	390268.02	1399640.84	Аналитический метод	0.1	-
670	390227.79	1399660.56	Аналитический метод	0.1	-
671	390220.55	1399663.95	Аналитический метод	0.1	-
672	390218.36	1399664.78	Аналитический метод	0.1	
673	390218.41	1399664.97	Аналитический метод	0.1	-
674	390198.24	1399674.41	Аналитический метод	0.1	-
675	390160.91	1399688.03	Аналитический метод	0.1	-
676	390101.37	1399704.28	Аналитический метод	0.1	-

677	390037.79	1399724.18	Аналитический метод	0.1	-
678	389909.21	1399779.39	Аналитический метод	0.1	-
679	389742.78	1399834.15	Аналитический метод	0.1	-
680	389661.77	1399871.67	Аналитический метод	0.1	-
681	389545.52	1399931.20	Аналитический метод	0.1	-
682	389488.25	1399956.06	Аналитический метод	0.1	-
683	389444.83	1399985.04	Аналитический метод	0.1	-
684	389431.04	1399993.26	Аналитический метод	0.1	-
685	389363.58	1400028.03	Аналитический метод	0.1	
686	389296.08	1400067.13	Аналитический метод	0.1	-
687	389225.73	1400113.52	Аналитический метод	0.1	-
688	389181.17	1400139.26	Аналитический метод	0.1	-
689	389165.16	1400158.26	Аналитический метод	0.1	-
690	389157.59	1400171.85	Аналитический метод	0.1	-
691	389093.88	1400257.61	Аналитический метод	0.1	-
692	389069.00	1400291.96	Аналитический метод	0.1	
693	389054.92	1400308.09	Аналитический метод	0.1	-
694	389033.09	1400343.27	Аналитический метод	0.1	-
695	389012.06	1400381.08	Аналитический метод	0.1	-
696	388970.68	1400480.25	Аналитический метод	0.1	-
697	388958.58	1400510.63	Аналитический метод	0.1	-
698	388921.31	1400577.19	Аналитический метод	0.1	-
699	388882.88	1400635.63	Аналитический метод	0.1	-
700	388868.20	1400646.80	Аналитический метод	0.1	-
701	388838.81	1400672.04	Аналитический метод	0.1	-
702	388805.96	1400727.77	Аналитический метод	0.1	-
703	388789.10	1400746.23	Аналитический метод	0.1	-
704	388766.19	1400769.24	Аналитический метод	0.1	-
705	388738.33	1400806.14	Аналитический метод	0.1	-
706	388698.57	1400884.21	Аналитический метод	0.1	-
707	388706.96	1400900.74	Аналитический метод	0.1	-
708	388709.53	1400951.29	Аналитический метод	0.1	-
709	388679.42	1401035.12	Аналитический метод	0.1	-
710	388639.63	1401143.05	Аналитический метод	0.1	-
711	388621.61	1401210.65	Аналитический метод	0.1	-
712	388619.86	1401246.88	Аналитический метод	0.1	-
713	388610.81	1401332.86	Аналитический метод	0.1	-
714	388611.49	1401392.56	Аналитический метод	0.1	-
715	388616.56	1401423.02	Аналитический метод	0.1	-
716	388618.48	1401461.69	Аналитический метод	0.1	-
717	388620.30	1401467.06	Аналитический метод	0.1	-
718	388623.10	1401481.43	Аналитический метод	0.1	-
719	388622.53	1401514.20	Аналитический метод	0.1	-
720	388628.24	1401548.82	Аналитический метод	0.1	-
721	388636.59	1401588.73	Аналитический метод	0.1	-
722	388639.02	1401622.56	Аналитический метод	0.1	-
723	388644.63	1401661.63	Аналитический метод	0.1	
724	388642.96	1401686.46	Аналитический метод	0.1	-
725	388637.92	1401723.97	Аналитический метод	0.1	-
726	388629.35	1401764.70	Аналитический метод	0.1	-

727	388591.12	1401825.96	Аналитический метод	0.1	-
728	388590.94	1401838.45	Аналитический метод	0.1	-
729	388598.81	1401861.82	Аналитический метод	0.1	
730	388574.41	1401887.39	Аналитический метод	0.1	-
731	388552.22	1401924.61	Аналитический метод	0.1	-
732	388545.42	1401950.38	Аналитический метод	0.1	-
733	388589.37	1402113.53	Аналитический метод	0.1	-
734	388631.13	1402212.52	Аналитический метод	0.1	-
735	388647.35	1402280.40	Аналитический метод	0.1	-
736	388654.58	1402367.74	Аналитический метод	0.1	-
737	388649.36	1402439.42	Аналитический метод	0.1	-
738	388653.87	1402455.81	Аналитический метод	0.1	-
739	388649.99	1402456.82	Аналитический метод	0.1	-
740	388645.35	1402439.81	Аналитический метод	0.1	-
741	388650.58	1402367.91	Аналитический метод	0.1	-
742	388643.42	1402281.18	Аналитический метод	0.1	-
743	388627.38	1402213.92	Аналитический метод	0.1	-
744	388585.54	1402114.70	Аналитический метод	0.1	-
745	388541.30	1401950.34	Аналитический метод	0.1	-
746	388548.50	1401923.05	Аналитический метод	0.1	-
747	388571.09	1401885.15	Аналитический метод	0.1	-
748	388594.25	1401860.80	Аналитический метод	0.1	-
749	388586.96	1401839.07	Аналитический метод	0.1	-
750	388587.17	1401824.73	Аналитический метод	0.1	-
751	388625.61	1401763.19	Аналитический метод	0.1	-
752	388633.99	1401723.22	Аналитический метод	0.1	-
753	388638.99	1401685.99	Аналитический метод	0.1	-
754	388640.64	1401661.98	Аналитический метод	0.1	-
755	388635.05	1401623.05	Аналитический метод	0.1	-
756	388632.75	1401591.00	Аналитический метод	0.1	-
757	388633.46	1401590.51	Аналитический метод	0.1	-
758	388632.66	1401589.67	Аналитический метод	0.1	-
759	388632.64	1401589.42	Аналитический метод	0.1	-
760	388624.31	1401549.60	Аналитический метод	0.1	-
761	388618.56	1401514.68	Аналитический метод	0.1	-
762	388619.14	1401481.98	Аналитический метод	0.1	-
763	388616.40	1401467.96	Аналитический метод	0.1	-
764	388614.54	1401462.45	Аналитический метод	0.1	-
765	388612.57	1401423.34	Аналитический метод	0.1	-
766	388607.49	1401392.76	Аналитический метод	0.1	-
767	388606.82	1401332.56	Аналитический метод	0.1	-
768	388615.88	1401246.52	Аналитический метод	0.1	-
769	388617.69	1401209.82	Аналитический метод	0.1	-
770	388635.84	1401141.76	Аналитический метод	0.1	-
771	388675.66	1401033.75	Аналитический метод	0.1	-
772	388705.53	1400950.70	Аналитический метод	0.1	-
773	388703.05	1400901.79	Аналитический метод	0.1	-
774	388694.07	1400884.21	Аналитический метод	0.1	-
775	388735.03	1400803.87	Аналитический метод	0.1	-
776	388763.08	1400766.72	Аналитический метод	0.1	-

777	388786.23	1400743.44	Аналитический метод	0.1	-
778	388802.86	1400725.23	Аналитический метод	0.1	-
779	388835.72	1400669.46	Аналитический метод	0.1	-
780	388865.64	1400643.72	Аналитический метод	0.1	-
781	388879.94	1400632.87	Аналитический метод	0.1	-
782	388917.93	1400575.05	Аналитический метод	0.1	-
783	388954.91	1400509.03	Аналитический метод	0.1	-
784	388966.98	1400478.72	Аналитический метод	0.1	-
785	389008.51	1400379.24	Аналитический метод	0.1	-
786	389029.62	1400341.29	Аналитический метод	0.1	-
787	389051.61	1400305.85	Аналитический метод	0.1	-
788	389065.81	1400289.54	Аналитический метод	0.1	-
789	389090.66	1400255.24	Аналитический метод	0.1	-
790	389154.30	1400169.57	Аналитический метод	0.1	-
791	389161.98	1400155.83	Аналитический метод	0.1	-
792	389178.57	1400136.14	Аналитический метод	0.1	-
793	389223.58	1400110.15	Аналитический метод	0.1	-
794	389294.03	1400063.70	Аналитический метод	0.1	-
795	389361.62	1400024.54	Аналитический метод	0.1	-
796	389429.05	1399989.79	Аналитический метод	0.1	-
797	389442.65	1399981.69	Аналитический метод	0.1	-
798	389486.49	1399952.47	Аналитический метод	0.1	-
799	389543.76	1399927.61	Аналитический метод	0.1	-
800	389659.98	1399868.09	Аналитический метод	0.1	-
801	389741.20	1399830.48	Аналитический метод	0.1	-
802	389907.87	1399775.62	Аналитический метод	0.1	-
803	390036.49	1399720.39	Аналитический метод	0.1	-
804	390100.21	1399700.45	Аналитический метод	0.1	-
805	390159.77	1399684.19	Аналитический метод	0.1	-
806	390196.78	1399670.68	Аналитический метод	0.1	-
807	390226.08	1399656.95	Аналитический метод	0.1	-
808	390266.29	1399637.23	Аналитический метод	0.1	-
809	390341.01	1399601.83	Аналитический метод	0.1	-
810	390375.10	1399594.53	Аналитический метод	0.1	-
811	390414.21	1399596.34	Аналитический метод	0.1	-
812	390436.32	1399595.02	Аналитический метод	0.1	-
813	390455.38	1399601.66	Аналитический метод	0.1	-
814	390468.31	1399614.49	Аналитический метод	0.1	-
815	390475.28	1399620.67	Аналитический метод	0.1	-
816	390509.85	1399634.80	Аналитический метод	0.1	-
817	390569.12	1399626.46	Аналитический метод	0.1	-
818	390577.92	1399583.61	Аналитический метод	0.1	-
819	390591.21	1399560.79	Аналитический метод	0.1	-
820	390607.09	1399551.16	Аналитический метод	0.1	-
821	390631.90	1399537.75	Аналитический метод	0.1	-
822	390650.38	1399501.70	Аналитический метод	0.1	-
823	390660.18	1399458.78	Аналитический метод	0.1	-
824	390656.54	1399446.15	Аналитический метод	0.1	-
825	390656.53	1399444.85	Аналитический метод	0.1	-
826	390656.18	1399444.92	Аналитический метод	0.1	-

827	390653.15	1399434.41	Аналитический метод	0.1	-
828	390648.80	1399371.23	Аналитический метод	0.1	-
829	390659.37	1399335.72	Аналитический метод	0.1	-
830	390677.86	1399314.02	Аналитический метод	0.1	-
831	390708.44	1399298.47	Аналитический метод	0.1	-
832	390753.01	1399296.82	Аналитический метод	0.1	-
833	390785.66	1399299.77	Аналитический метод	0.1	-
834	390814.71	1399308.64	Аналитический метод	0.1	-
835	390838.92	1399311.06	Аналитический метод	0.1	-
836	390865.52	1399311.69	Аналитический метод	0.1	-
837	390931.09	1399307.34	Аналитический метод	0.1	-
838	390971.47	1399305.35	Аналитический метод	0.1	-
839	391005.34	1399294.03	Аналитический метод	0.1	-
840	391038.93	1399298.13	Аналитический метод	0.1	-
841	391073.58	1399283.62	Аналитический метод	0.1	-
842	391126.57	1399258.80	Аналитический метод	0.1	-
843	391170.86	1399234.60	Аналитический метод	0.1	-
844	391179.78	1399239.32	Аналитический метод	0.1	-
845	391272.28	1399216.10	Аналитический метод	0.1	-
846	391278.53	1399197.03	Аналитический метод	0.1	-
847	391300.86	1399182.85	Аналитический метод	0.1	-
848	391314.66	1399199.92	Аналитический метод	0.1	-
849	391325.80	1399212.27	Аналитический метод	0.1	-
850	391335.11	1399205.69	Аналитический метод	0.1	-
851	391358.89	1399194.53	Аналитический метод	0.1	-
852	391387.47	1399185.46	Аналитический метод	0.1	-
853	391538.55	1399159.52	Аналитический метод	0.1	-
854	391619.54	1399172.17	Аналитический метод	0.1	-
855	391693.78	1399194.36	Аналитический метод	0.1	-
856	391803.74	1399224.76	Аналитический метод	0.1	-
857	391879.08	1399244.46	Аналитический метод	0.1	-
858	392045.75	1399296.22	Аналитический метод	0.1	-
859	392117.34	1399323.41	Аналитический метод	0.1	-
860	392131.26	1399326.32	Аналитический метод	0.1	-
861	392142.54	1399330.52	Аналитический метод	0.1	-
862	392209.49	1399347.01	Аналитический метод	0.1	-
863	392314.52	1399391.63	Аналитический метод	0.1	-
864	392356.37	1399404.29	Аналитический метод	0.1	-
865	392389.98	1399420.78	Аналитический метод	0.1	-
866	392392.01	1399425.73	Аналитический метод	0.1	-
867	392409.23	1399423.69	Аналитический метод	0.1	-
868	392448.07	1399439.08	Аналитический метод	0.1	-
869	392575.96	1399488.44	Аналитический метод	0.1	-
870	392592.63	1399494.19	Аналитический метод	0.1	-
871	392593.93	1399494.89	Аналитический метод	0.1	-
872	392594.13	1399494.70	Аналитический метод	0.1	-
873	392624.25	1399505.09	Аналитический метод	0.1	-
874	392656.50	1399509.09	Аналитический метод	0.1	-
875	392663.56	1399513.30	Аналитический метод	0.1	-
876	392668.84	1399515.15	Аналитический метод	0.1	-

877	392711.36	1399525.23	Аналитический метод	0.1	-
878	392757.24	1399533.82	Аналитический метод	0.1	-
879	392819.71	1399560.15	Аналитический метод	0.1	-
880	392862.94	1399582.77	Аналитический метод	0.1	-
881	392897.33	1399589.62	Аналитический метод	0.1	-
882	392958.42	1399605.73	Аналитический метод	0.1	-
883	393020.32	1399616.02	Аналитический метод	0.1	-
884	393047.53	1399612.46	Аналитический метод	0.1	-
885	393062.50	1399608.55	Аналитический метод	0.1	-
886	393108.11	1399601.47	Аналитический метод	0.1	-
887	393153.10	1399596.90	Аналитический метод	0.1	-
888	393192.33	1399610.29	Аналитический метод	0.1	-
889	393272.38	1399612.14	Аналитический метод	0.1	-
890	393317.36	1399611.89	Аналитический метод	0.1	-
891	393407.04	1399554.59	Аналитический метод	0.1	-
892	393450.30	1399520.21	Аналитический метод	0.1	-
893	393560.23	1399428.27	Аналитический метод	0.1	-
894	393630.97	1399375.05	Аналитический метод	0.1	-
895	393641.65	1399366.31	Аналитический метод	0.1	-
896	393662.24	1399331.66	Аналитический метод	0.1	-
897	393680.30	1399302.80	Аналитический метод	0.1	-
898	393694.87	1399292.42	Аналитический метод	0.1	-
899	393702.23	1399289.17	Аналитический метод	0.1	-
900	393788.41	1399253.46	Аналитический метод	0.1	-
901	393839.69	1399213.17	Аналитический метод	0.1	-
902	393899.70	1399174.89	Аналитический метод	0.1	-
903	393933.77	1399138.06	Аналитический метод	0.1	-
904	393991.39	1399068.34	Аналитический метод	0.1	-
905	394020.29	1399042.42	Аналитический метод	0.1	-
906	394112.36	1398963.01	Аналитический метод	0.1	-
907	394151.81	1398936.99	Аналитический метод	0.1	-
908	394193.44	1398895.93	Аналитический метод	0.1	-
909	394307.32	1398810.41	Аналитический метод	0.1	-
910	394368.58	1398754.91	Аналитический метод	0.1	-
911	394418.07	1398705.71	Аналитический метод	0.1	-
912	394444.45	1398670.51	Аналитический метод	0.1	-
913	394471.10	1398642.34	Аналитический метод	0.1	-
914	394536.45	1398592.71	Аналитический метод	0.1	-
915	394625.18	1398533.50	Аналитический метод	0.1	-
916	394668.14	1398506.11	Аналитический метод	0.1	-
917	394748.54	1398483.49	Аналитический метод	0.1	-
918	394761.16	1398484.86	Аналитический метод	0.1	-
919	394859.64	1398426.63	Аналитический метод	0.1	-
920	394962.86	1398371.08	Аналитический метод	0.1	-
921	395029.88	1398327.89	Аналитический метод	0.1	-
922	395113.65	1398295.04	Аналитический метод	0.1	-
923	395152.27	1398290.00	Аналитический метод	0.1	-
924	395170.23	1398281.81	Аналитический метод	0.1	-
925	395202.53	1398277.94	Аналитический метод	0.1	-
926	395214.87	1398278.92	Аналитический метод	0.1	-

927	395371.64	1398296.50	Аналитический метод	0.1	-
928	395394.23	1398294.20	Аналитический метод	0.1	-
929	395563.54	1398344.06	Аналитический метод	0.1	-
930	395677.44	1398362.19	Аналитический метод	0.1	-
931	395838.72	1398349.94	Аналитический метод	0.1	-
932	395982.39	1398309.22	Аналитический метод	0.1	-
933	396026.72	1398285.30	Аналитический метод	0.1	-
934	396099.16	1398238.98	Аналитический метод	0.1	-
935	396228.60	1398143.67	Аналитический метод	0.1	-
936	396406.43	1398019.84	Аналитический метод	0.1	-
937	396463.98	1397975.17	Аналитический метод	0.1	-
938	396477.46	1397970.73	Аналитический метод	0.1	-
939	396536.16	1397889.81	Аналитический метод	0.1	-
940	396560.43	1397871.41	Аналитический метод	0.1	-
941	396575.55	1397878.93	Аналитический метод	0.1	-
942	396606.94	1397874.39	Аналитический метод	0.1	-
943	396658.13	1397857.14	Аналитический метод	0.1	-
944	396732.07	1397819.44	Аналитический метод	0.1	-
945	396758.37	1397803.48	Аналитический метод	0.1	-
946	396837.46	1397760.74	Аналитический метод	0.1	-
947	396926.24	1397718.58	Аналитический метод	0.1	-
948	396962.40	1397720.90	Аналитический метод	0.1	-
949	396979.33	1397747.77	Аналитический метод	0.1	-
950	397054.06	1397725.85	Аналитический метод	0.1	-
951	397128.11	1397686.70	Аналитический метод	0.1	-
952	397170.94	1397662.07	Аналитический метод	0.1	-
953	397199.13	1397647.58	Аналитический метод	0.1	-
954	397266.51	1397606.61	Аналитический метод	0.1	-
955	397360.37	1397553.69	Аналитический метод	0.1	-
956	397370.26	1397547.50	Аналитический метод	0.1	-
957	397548.31	1397442.63	Аналитический метод	0.1	-
958	397645.55	1397386.12	Аналитический метод	0.1	-
959	397650.07	1397377.76	Аналитический метод	0.1	-
960	397728.77	1397331.03	Аналитический метод	0.1	-
961	397751.96	1397321.94	Аналитический метод	0.1	-
962	397769.43	1397313.44	Аналитический метод	0.1	-
963	397818.21	1397302.61	Аналитический метод	0.1	-
964	397916.65	1397282.06	Аналитический метод	0.1	-
965	398010.94	1397251.44	Аналитический метод	0.1	-
966	398151.57	1397227.32	Аналитический метод	0.1	-
967	398234.07	1397211.75	Аналитический метод	0.1	-
968	398339.12	1397196.01	Аналитический метод	0.1	-
969	398456.23	1397189.36	Аналитический метод	0.1	-
970	398491.88	1397177.02	Аналитический метод	0.1	-
971	398503.01	1397174.56	Аналитический метод	0.1	-
972	398503.75	1397174.59	Аналитический метод	0.1	-
973	398503.85	1397174.37	Аналитический метод	0.1	-
974	398636.66	1397144.94	Аналитический метод	0.1	-
975	398747.42	1397131.84	Аналитический метод	0.1	-
976	399005.29	1397096.97	Аналитический метод	0.1	-

977	399129.98	1397050.35	Аналитический метод	0.1	-
978	399166.07	1397040.80	Аналитический метод	0.1	-
979	399176.98	1397046.10	Аналитический метод	0.1	-
980	399203.68	1397057.81	Аналитический метод	0.1	-
981	399228.59	1397062.97	Аналитический метод	0.1	-
982	399268.34	1397077.99	Аналитический метод	0.1	-
983	399310.23	1397085.04	Аналитический метод	0.1	-
984	399330.93	1397092.39	Аналитический метод	0.1	-
985	399347.21	1397096.85	Аналитический метод	0.1	-
986	399354.83	1397096.97	Аналитический метод	0.1	-
987	399368.60	1397099.07	Аналитический метод	0.1	-
988	399392.62	1397106.63	Аналитический метод	0.1	-
989	399398.37	1397114.11	Аналитический метод	0.1	-
990	399416.10	1397130.86	Аналитический метод	0.1	-
991	399430.35	1397145.71	Аналитический метод	0.1	-
992	399436.18	1397147.10	Аналитический метод	0.1	-
993	399448.36	1397149.46	Аналитический метод	0.1	-
994	399477.80	1397149.43	Аналитический метод	0.1	-
995	399504.43	1397151.27	Аналитический метод	0.1	-
996	399556.94	1397168.23	Аналитический метод	0.1	-
997	399574.64	1397167.09	Аналитический метод	0.1	-
998	399583.61	1397167.38	Аналитический метод	0.1	-
999	399591.14	1397167.11	Аналитический метод	0.1	-
1000	399626.47	1397155.97	Аналитический метод	0.1	-
1001	399637.56	1397153.18	Аналитический метод	0.1	-
1002	399677.79	1397150.96	Аналитический метод	0.1	-
1003	399714.68	1397155.88	Аналитический метод	0.1	-
1004	399744.74	1397164.18	Аналитический метод	0.1	-
1005	399790.05	1397175.54	Аналитический метод	0.1	-
1006	399834.75	1397189.36	Аналитический метод	0.1	-
1007	399878.88	1397194.42	Аналитический метод	0.1	-
1008	399888.61	1397192.97	Аналитический метод	0.1	-
1009	399920.69	1397193.14	Аналитический метод	0.1	-
1010	399952.42	1397194.01	Аналитический метод	0.1	-
1011	399956.19	1397194.93	Аналитический метод	0.1	-
1012	400046.78	1397221.02	Аналитический метод	0.1	-
1013	400064.02	1397229.04	Аналитический метод	0.1	-
1014	400138.39	1397256.63	Аналитический метод	0.1	-
1015	400157.94	1397264.91	Аналитический метод	0.1	-
1016	400166.45	1397264.99	Аналитический метод	0.1	-
1017	400181.03	1397271.74	Аналитический метод	0.1	-
1018	400203.10	1397273.93	Аналитический метод	0.1	-
1019	400241.54	1397293.66	Аналитический метод	0.1	-
1020	400262.05	1397296.41	Аналитический метод	0.1	-
1021	400290.01	1397299.63	Аналитический метод	0.1	-
1022	400317.64	1397289.34	Аналитический метод	0.1	-
1023	400339.21	1397291.33	Аналитический метод	0.1	-
1024	400386.64	1397302.94	Аналитический метод	0.1	-
1025	400431.18	1397311.62	Аналитический метод	0.1	-
1026	400464.06	1397306.15	Аналитический метод	0.1	-

1027	400542.76	1397298.13	Аналитический метод	0.1	-
1028	400587.09	1397287.18	Аналитический метод	0.1	-
1029	400641.41	1397271.61	Аналитический метод	0.1	-
1030	400687.66	1397276.14	Аналитический метод	0.1	-
1031	400699.37	1397281.17	Аналитический метод	0.1	-
1032	400730.41	1397283.21	Аналитический метод	0.1	-
1033	400753.32	1397291.41	Аналитический метод	0.1	-
1034	400798.56	1397309.83	Аналитический метод	0.1	-
1035	400821.66	1397320.22	Аналитический метод	0.1	-
1036	400834.41	1397329.21	Аналитический метод	0.1	-
1037	400847.99	1397331.24	Аналитический метод	0.1	-
1038	400857.43	1397338.61	Аналитический метод	0.1	-
1039	400880.32	1397358.58	Аналитический метод	0.1	-
1040	400905.15	1397391.81	Аналитический метод	0.1	-
1041	400922.43	1397405.49	Аналитический метод	0.1	-
1042	400947.13	1397436.27	Аналитический метод	0.1	-
1043	401002.03	1397493.26	Аналитический метод	0.1	-
1044	401018.50	1397512.67	Аналитический метод	0.1	-
1045	401037.56	1397545.49	Аналитический метод	0.1	-
1046	401055.60	1397570.44	Аналитический метод	0.1	-
1047	401073.61	1397607.17	Аналитический метод	0.1	-
1048	401094.49	1397638.71	Аналитический метод	0.1	-
1049	401121.43	1397663.47	Аналитический метод	0.1	-
1050	401145.07	1397679.80	Аналитический метод	0.1	-
1051	401152.68	1397688.20	Аналитический метод	0.1	-
1052	401192.86	1397743.62	Аналитический метод	0.1	-
1053	401223.61	1397794.56	Аналитический метод	0.1	-
1054	401269.65	1397860.65	Аналитический метод	0.1	-
1055	401278.72	1397869.53	Аналитический метод	0.1	-
1056	401312.47	1397864.50	Аналитический метод	0.1	-
1057	401345.35	1397856.51	Аналитический метод	0.1	-
1058	401363.69	1397852.77	Аналитический метод	0.1	-
1059	401397.23	1397843.44	Аналитический метод	0.1	-
1060	401421.22	1397843.03	Аналитический метод	0.1	-
1061	401468.41	1397839.86	Аналитический метод	0.1	-
1062	401497.18	1397841.78	Аналитический метод	0.1	-
1063	401528.26	1397855.42	Аналитический метод	0.1	-
1064	401557.95	1397875.31	Аналитический метод	0.1	-
1065	401581.16	1397896.19	Аналитический метод	0.1	-
1066	401607.59	1397924.91	Аналитический метод	0.1	-
1067	401618.95	1397940.04	Аналитический метод	0.1	-
1068	401631.01	1397962.14	Аналитический метод	0.1	-
1069	401651.33	1397997.03	Аналитический метод	0.1	-
1070	401715.93	1398105.56	Аналитический метод	0.1	-
1071	401722.94	1398129.52	Аналитический метод	0.1	-
1072	401734.56	1398163.05	Аналитический метод	0.1	-
1073	401740.21	1398194.42	Аналитический метод	0.1	-
1074	401766.30	1398215.09	Аналитический метод	0.1	-
1075	401789.67	1398294.93	Аналитический метод	0.1	-
1076	401810.60	1398378.19	Аналитический метод	0.1	-

1077	401832.78	1398418.85	Аналитический метод	0.1	-
1078	401849.72	1398457.20	Аналитический метод	0.1	-
1079	401867.39	1398498.64	Аналитический метод	0.1	-
1080	401892.29	1398553.17	Аналитический метод	0.1	-
1081	401912.31	1398599.89	Аналитический метод	0.1	-
1082	401941.68	1398672.24	Аналитический метод	0.1	-
1083	401961.85	1398751.28	Аналитический метод	0.1	-
1084	401964.15	1398758.28	Аналитический метод	0.1	-
1085	401964.39	1398762.36	Аналитический метод	0.1	-
1086	401966.31	1398771.65	Аналитический метод	0.1	-
1087	401970.59	1398781.04	Аналитический метод	0.1	-
1088	401973.92	1398786.41	Аналитический метод	0.1	-
1089	402020.80	1399021.60	Аналитический метод	0.1	-
1090	402031.61	1399071.24	Аналитический метод	0.1	-
1091	402035.64	1399085.05	Аналитический метод	0.1	-
1092	402041.84	1399125.65	Аналитический метод	0.1	-
1093	402048.53	1399160.07	Аналитический метод	0.1	-
1094	402077.36	1399320.04	Аналитический метод	0.1	-
1095	402076.87	1399337.78	Аналитический метод	0.1	-
1096	402072.25	1399362.81	Аналитический метод	0.1	-
1097	402067.27	1399386.44	Аналитический метод	0.1	-
1098	402056.30	1399428.37	Аналитический метод	0.1	-
1099	402037.90	1399465.73	Аналитический метод	0.1	-
1100	402028.42	1399491.25	Аналитический метод	0.1	-
1101	402027.42	1399502.33	Аналитический метод	0.1	-
1102	402026.93	1399546.40	Аналитический метод	0.1	-
1103	402026.33	1399550.71	Аналитический метод	0.1	-
1104	402061.21	1399615.09	Аналитический метод	0.1	-
1105	402075.55	1399651.69	Аналитический метод	0.1	-
1106	402099.12	1399702.24	Аналитический метод	0.1	-
1107	402122.09	1399747.62	Аналитический метод	0.1	-
1108	402142.40	1399795.01	Аналитический метод	0.1	-
1109	402164.92	1399845.85	Аналитический метод	0.1	-
1110	402194.65	1399891.55	Аналитический метод	0.1	-
1111	402239.37	1399958.45	Аналитический метод	0.1	-
1112	402266.12	1400026.46	Аналитический метод	0.1	-
1113	402297.48	1400110.97	Аналитический метод	0.1	-
1114	402348.60	1400189.46	Аналитический метод	0.1	-
1115	402405.30	1400285.61	Аналитический метод	0.1	-
1116	402477.46	1400389.38	Аналитический метод	0.1	-
1117	402512.30	1400435.16	Аналитический метод	0.1	-
1118	402571.43	1400522.70	Аналитический метод	0.1	-
1119	402620.01	1400589.22	Аналитический метод	0.1	-
1120	402644.86	1400627.48	Аналитический метод	0.1	-
1121	402726.17	1400747.64	Аналитический метод	0.1	-
1122	402735.12	1400774.31	Аналитический метод	0.1	-
1123	402737.97	1400797.98	Аналитический метод	0.1	-
1124	402744.55	1400841.49	Аналитический метод	0.1	-
1125	402757.41	1400891.78	Аналитический метод	0.1	-
1126	402829.97	1400947.75	Аналитический метод	0.1	-

1127	402948.32	1401016.87	Аналитический метод	0.1	-
1128	403045.73	1401069.29	Аналитический метод	0.1	-
1129	403087.93	1401089.41	Аналитический метод	0.1	-
1130	403165.56	1401152.35	Аналитический метод	0.1	-
1131	403196.19	1401193.90	Аналитический метод	0.1	-
1132	403222.37	1401220.73	Аналитический метод	0.1	-
1133	403233.90	1401225.71	Аналитический метод	0.1	-
1134	403281.05	1401212.26	Аналитический метод	0.1	-
1135	403341.00	1401199.74	Аналитический метод	0.1	-
1136	403357.58	1401198.67	Аналитический метод	0.1	-
1137	403380.10	1401191.12	Аналитический метод	0.1	-
1138	403380.78	1401186.11	Аналитический метод	0.1	-
1139	403405.94	1401178.19	Аналитический метод	0.1	-
1140	403449.96	1401161.44	Аналитический метод	0.1	-
1141	403463.90	1401163.62	Аналитический метод	0.1	-
1142	403694.97	1401210.46	Аналитический метод	0.1	-
1143	403805.74	1401250.56	Аналитический метод	0.1	-
1144	403972.70	1401295.62	Аналитический метод	0.1	-
1145	404028.62	1401319.29	Аналитический метод	0.1	-
1146	404060.75	1401328.35	Аналитический метод	0.1	-
1147	404089.47	1401337.17	Аналитический метод	0.1	-
1148	404142.28	1401358.26	Аналитический метод	0.1	-
1149	404171.85	1401360.96	Аналитический метод	0.1	-
1150	404239.85	1401385.03	Аналитический метод	0.1	-
1151	404312.99	1401403.80	Аналитический метод	0.1	-
1152	404324.69	1401408.00	Аналитический метод	0.1	-
1153	404385.47	1401428.91	Аналитический метод	0.1	-
1154	404465.19	1401450.05	Аналитический метод	0.1	-
1155	404497.76	1401460.97	Аналитический метод	0.1	-
1156	404644.55	1401508.32	Аналитический метод	0.1	-
1157	404657.27	1401514.39	Аналитический метод	0.1	-
1158	404691.09	1401522.97	Аналитический метод	0.1	-
1159	404704.96	1401525.37	Аналитический метод	0.1	-
1160	404801.72	1401554.23	Аналитический метод	0.1	-
1161	404980.11	1401649.53	Аналитический метод	0.1	-
1162	405112.32	1401730.10	Аналитический метод	0.1	-
1163	405169.52	1401768.59	Аналитический метод	0.1	-
1164	405204.25	1401790.81	Аналитический метод	0.1	-
1165	405395.14	1401898.46	Аналитический метод	0.1	-
1166	405463.22	1401924.30	Аналитический метод	0.1	-
1167	405579.65	1401961.56	Аналитический метод	0.1	-
1168	405677.93	1401969.41	Аналитический метод	0.1	-
1169	405784.77	1401979.26	Аналитический метод	0.1	-
1170	405822.18	1401989.36	Аналитический метод	0.1	-
1171	405877.78	1402007.02	Аналитический метод	0.1	-
1172	405905.25	1402018.15	Аналитический метод	0.1	-
1173	405945.89	1402019.98	Аналитический метод	0.1	-
1174	405983.97	1402002.11	Аналитический метод	0.1	-
1175	406028.22	1401962.85	Аналитический метод	0.1	-
1176	406039.71	1401954.20	Аналитический метод	0.1	-

1177	406050.94	1401950.13	Аналитический метод	0.1	-
1178	406125.40	1401942.10	Аналитический метод	0.1	-
1179	406172.86	1401948.59	Аналитический метод	0.1	-
1180	406177.52	1401952.74	Аналитический метод	0.1	-
1181	406217.55	1401969.06	Аналитический метод	0.1	-
1182	406276.57	1401962.30	Аналитический метод	0.1	-
1183	406308.55	1401961.65	Аналитический метод	0.1	-
1184	406345.31	1401967.61	Аналитический метод	0.1	-
1185	406374.92	1401963.47	Аналитический метод	0.1	-
1186	406417.70	1401950.17	Аналитический метод	0.1	-
1187	406489.05	1401931.68	Аналитический метод	0.1	-
1188	406593.47	1401900.36	Аналитический метод	0.1	-
1189	406665.51	1401872.62	Аналитический метод	0.1	-
1190	406774.18	1401829.70	Аналитический метод	0.1	-
1191	406817.42	1401813.38	Аналитический метод	0.1	-
1192	406899.36	1401751.08	Аналитический метод	0.1	-
1193	406975.60	1401700.57	Аналитический метод	0.1	-
1194	407035.57	1401668.11	Аналитический метод	0.1	-
1195	407127.81	1401631.35	Аналитический метод	0.1	-
1196	407181.13	1401627.19	Аналитический метод	0.1	-
1197	407284.08	1401640.79	Аналитический метод	0.1	-
1198	407315.31	1401639.10	Аналитический метод	0.1	-
1199	407343.01	1401646.59	Аналитический метод	0.1	-
1200	407379.35	1401644.30	Аналитический метод	0.1	-
1201	407398.90	1401623.47	Аналитический метод	0.1	-
1202	407494.34	1401559.48	Аналитический метод	0.1	-
1203	407512.55	1401522.74	Аналитический метод	0.1	-
1204	407556.20	1401477.42	Аналитический метод	0.1	-
1205	407656.20	1401419.05	Аналитический метод	0.1	-
1206	407711.95	1401378.90	Аналитический метод	0.1	-
1207	407739.74	1401355.26	Аналитический метод	0.1	-
1208	407745.15	1401351.30	Аналитический метод	0.1	-
1209	407746.19	1401350.79	Аналитический метод	0.1	-
1210	407746.33	1401350.44	Аналитический метод	0.1	-
1211	407826.71	1401291.54	Аналитический метод	0.1	-
1212	407904.03	1401225.21	Аналитический метод	0.1	-
1213	407913.18	1401215.27	Аналитический метод	0.1	-
1214	407941.43	1401183.56	Аналитический метод	0.1	-
1215	408029.82	1401087.24	Аналитический метод	0.1	-
1216	408145.42	1401002.82	Аналитический метод	0.1	-
1217	408225.59	1400954.10	Аналитический метод	0.1	-
1218	408289.62	1400920.90	Аналитический метод	0.1	-
1219	408336.02	1400899.36	Аналитический метод	0.1	-
1220	408384.00	1400860.71	Аналитический метод	0.1	-
1221	408419.80	1400833.54	Аналитический метод	0.1	-
1222	408492.00	1400773.14	Аналитический метод	0.1	-
1223	408623.88	1400671.76	Аналитический метод	0.1	-
1224	408720.65	1400615.28	Аналитический метод	0.1	-
1225	408787.28	1400583.37	Аналитический метод	0.1	-
1226	408897.81	1400564.68	Аналитический метод	0.1	-

1227	408922.71	1400562.93	Аналитический метод	0.1	-
1228	409125.58	1400540.13	Аналитический метод	0.1	-
1229	409164.64	1400521.96	Аналитический метод	0.1	-
1230	409187.32	1400516.49	Аналитический метод	0.1	-
1231	409202.24	1400515.74	Аналитический метод	0.1	-
1232	409221.96	1400524.52	Аналитический метод	0.1	-
1233	409231.34	1400529.79	Аналитический метод	0.1	-
1234	409246.12	1400533.58	Аналитический метод	0.1	-
1235	409257.79	1400531.21	Аналитический метод	0.1	-
1236	409283.36	1400535.28	Аналитический метод	0.1	-
1237	409317.01	1400541.29	Аналитический метод	0.1	-
1238	409352.13	1400545.30	Аналитический метод	0.1	-
1239	409427.90	1400543.88	Аналитический метод	0.1	-
1240	409494.75	1400560.61	Аналитический метод	0.1	-
1241	409519.30	1400572.73	Аналитический метод	0.1	-
1242	409562.97	1400591.79	Аналитический метод	0.1	-
1243	409596.53	1400604.71	Аналитический метод	0.1	-
1244	409652.94	1400617.21	Аналитический метод	0.1	-
1245	409804.34	1400654.08	Аналитический метод	0.1	-
1246	409846.61	1400660.74	Аналитический метод	0.1	-
1247	409909.81	1400651.89	Аналитический метод	0.1	-
1248	410080.47	1400614.18	Аналитический метод	0.1	-
1249	410210.94	1400583.89	Аналитический метод	0.1	-
1250	410319.97	1400566.80	Аналитический метод	0.1	-
1251	410436.17	1400538.31	Аналитический метод	0.1	-
1252	410614.21	1400497.36	Аналитический метод	0.1	-
1253	410633.04	1400491.04	Аналитический метод	0.1	-
1254	410845.42	1400454.15	Аналитический метод	0.1	-
1255	410999.11	1400420.52	Аналитический метод	0.1	-
1256	411061.46	1400419.91	Аналитический метод	0.1	-
1257	411130.52	1400415.68	Аналитический метод	0.1	-
1258	411200.86	1400421.71	Аналитический метод	0.1	-
1259	411316.24	1400470.93	Аналитический метод	0.1	-
1260	411334.60	1400476.22	Аналитический метод	0.1	-
1261	411368.86	1400476.73	Аналитический метод	0.1	-
1262	411450.69	1400516.12	Аналитический метод	0.1	-
1263	411496.38	1400597.02	Аналитический метод	0.1	-
1264	411558.48	1400715.30	Аналитический метод	0.1	-
1265	411568.93	1400738.45	Аналитический метод	0.1	-
1266	411594.09	1400797.37	Аналитический метод	0.1	-
1267	411611.55	1400883.09	Аналитический метод	0.1	-
1268	411625.14	1400940.60	Аналитический метод	0.1	-
1269	411632.77	1400953.47	Аналитический метод	0.1	-
1270	411668.24	1400983.10	Аналитический метод	0.1	-
1271	411754.07	1401020.88	Аналитический метод	0.1	-
1272	411911.57	1401053.60	Аналитический метод	0.1	-
1273	411929.01	1401059.34	Аналитический метод	0.1	-
1274	412032.31	1401128.33	Аналитический метод	0.1	-
1275	412108.95	1401192.30	Аналитический метод	0.1	-
1276	412180.29	1401229.49	Аналитический метод	0.1	-

1277	412191.61	1401223.08	Аналитический метод	0.1	-
1278	412208.95	1401204.54	Аналитический метод	0.1	-
1279	412240.71	1401213.97	Аналитический метод	0.1	-
1280	412275.07	1401243.73	Аналитический метод	0.1	-
1281	412299.97	1401264.65	Аналитический метод	0.1	-
1282	412397.02	1401306.72	Аналитический метод	0.1	-
1283	412549.15	1401400.97	Аналитический метод	0.1	-
1284	412602.91	1401428.69	Аналитический метод	0.1	-
1285	412656.98	1401470.54	Аналитический метод	0.1	-
1286	412751.77	1401558.75	Аналитический метод	0.1	-
1287	412857.67	1401641.75	Аналитический метод	0.1	-
1288	412896.01	1401665.22	Аналитический метод	0.1	-
1289	412905.06	1401670.78	Аналитический метод	0.1	-
1290	412946.98	1401706.25	Аналитический метод	0.1	-
1291	412990.92	1401799.81	Аналитический метод	0.1	-
1292	413017.23	1401852.49	Аналитический метод	0.1	-
1293	413032.98	1401896.53	Аналитический метод	0.1	-
1294	413054.85	1401985.34	Аналитический метод	0.1	-
1295	413089.39	1402064.68	Аналитический метод	0.1	-
1296	413123.45	1402162.96	Аналитический метод	0.1	-
1297	413181.99	1402249.89	Аналитический метод	0.1	-
1298	413211.51	1402274.42	Аналитический метод	0.1	-
1299	413277.85	1402327.25	Аналитический метод	0.1	-
1300	413332.16	1402372.35	Аналитический метод	0.1	-
1301	413426.13	1402428.99	Аналитический метод	0.1	-
1302	413432.08	1402431.57	Аналитический метод	0.1	-
1303	413500.72	1402460.12	Аналитический метод	0.1	-
1304	413535.80	1402512.54	Аналитический метод	0.1	-
1305	413548.75	1402537.06	Аналитический метод	0.1	-
1306	413588.67	1402566.81	Аналитический метод	0.1	-
1307	413679.38	1402629.49	Аналитический метод	0.1	-
1308	413708.32	1402646.69	Аналитический метод	0.1	-
1309	413728.95	1402685.04	Аналитический метод	0.1	-
1310	413745.21	1402741.47	Аналитический метод	0.1	-
1311	413766.79	1402868.75	Аналитический метод	0.1	-
1312	413831.05	1402895.48	Аналитический метод	0.1	-
1313	413856.60	1402879.32	Аналитический метод	0.1	-
1314	413868.66	1402910.17	Аналитический метод	0.1	-
1315	413931.32	1403004.56	Аналитический метод	0.1	-
1316	414117.54	1403105.00	Аналитический метод	0.1	-
1317	414127.34	1403113.19	Аналитический метод	0.1	-
1318	414181.23	1403160.53	Аналитический метод	0.1	-
1319	414192.46	1403175.56	Аналитический метод	0.1	-
1320	414213.87	1403201.14	Аналитический метод	0.1	-
1321	414282.59	1403267.59	Аналитический метод	0.1	-
1322	414332.52	1403314.30	Аналитический метод	0.1	-
1323	414397.88	1403337.28	Аналитический метод	0.1	-
1324	414518.98	1403346.23	Аналитический метод	0.1	-
1325	414575.31	1403352.11	Аналитический метод	0.1	-
1326	414644.99	1403367.06	Аналитический метод	0.1	-

1327	414816.63	1403389.74	Аналитический метод	0.1	-
1328	414896.03	1403384.15	Аналитический метод	0.1	-
1329	414945.26	1403364.01	Аналитический метод	0.1	-
1330	415149.69	1403275.11	Аналитический метод	0.1	-
1331	415195.31	1403250.87	Аналитический метод	0.1	-
1332	415230.56	1403234.54	Аналитический метод	0.1	-
1333	415269.38	1403232.24	Аналитический метод	0.1	-
1334	415306.69	1403234.62	Аналитический метод	0.1	-
1335	415309.18	1403233.68	Аналитический метод	0.1	-
13336	415362.43	1403220.59	Аналитический метод	0.1	-
1337	415393.26	1403177.99	Аналитический метод	0.1	-
1338	415564.35	1403096.56	Аналитический метод	0.1	-
1339	415617.67	1403099.09	Аналитический метод	0.1	-
1340	415668.44	1403081.34	Аналитический метод	0.1	-
1341	415724.08	1403072.66	Аналитический метод	0.1	-
1342	415800.92	1403033.87	Аналитический метод	0.1	-
1343	415808.10	1403027.66	Аналитический метод	0.1	-
1344	415841.80	1402979.80	Аналитический метод	0.1	-
1345	415856.38	1402971.54	Аналитический метод	0.1	-
1346	415935.62	1402937.41	Аналитический метод	0.1	-
1347	416038.05	1402920.90	Аналитический метод	0.1	-
1348	416053.43	1402919.15	Аналитический метод	0.1	-
1349	416200.75	1402899.21	Аналитический метод	0.1	-
1350	416253.99	1402891.24	Аналитический метод	0.1	-
1351	416347.51	1402885.78	Аналитический метод	0.1	-
1352	416401.86	1402894.24	Аналитический метод	0.1	-
1353	416470.47	1402901.92	Аналитический метод	0.1	-
1354	416571.57	1402938.44	Аналитический метод	0.1	-
1355	416658.02	1402950.25	Аналитический метод	0.1	-
1356	416819.43	1402968.17	Аналитический метод	0.1	-
1357	416956.69	1402988.47	Аналитический метод	0.1	-
1358	417016.48	1403004.48	Аналитический метод	0.1	-
1359	417081.16	1403025.71	Аналитический метод	0.1	-
1360	417169.92	1403057.27	Аналитический метод	0.1	-
1361	417215.66	1403075.40	Аналитический метод	0.1	-
1362	417341.15	1403162.86	Аналитический метод	0.1	-
1363	417488.35	1403245.88	Аналитический метод	0.1	-
1364	417603.86	1403297.36	Аналитический метод	0.1	-
1365	417744.97	1403382.80	Аналитический метод	0.1	-
1366	417787.95	1403412.75	Аналитический метод	0.1	-
1367	417868.87	1403479.49	Аналитический метод	0.1	-
1368	417985.97	1403597.63	Аналитический метод	0.1	-
1369	418097.18	1403727.06	Аналитический метод	0.1	-
1370	418160.44	1403777.42	Аналитический метод	0.1	-
1371	418275.14	1403852.55	Аналитический метод	0.1	-
1372	418290.46	1403858.39	Аналитический метод	0.1	-
1373	418367.40	1403858.66	Аналитический метод	0.1	-
1374	418596.50	1403833.63	Аналитический метод	0.1	-
1375	418793.78	1403809.85	Аналитический метод	0.1	-
1376	418851.70	1403788.42	Аналитический метод	0.1	-

1377	419073.55	1403646.70	Аналитический метод	0.1	-
1378	419124.65	1403623.54	Аналитический метод	0.1	-
1379	419229.85	1403601.42	Аналитический метод	0.1	-
1380	419385.57	1403572.64	Аналитический метод	0.1	-
1381	419451.95	1403560.80	Аналитический метод	0.1	-
1382	419558.42	1403552.68	Аналитический метод	0.1	-
1383	419751.61	1403503.30	Аналитический метод	0.1	-
1384	419860.60	1403481.28	Аналитический метод	0.1	-
1385	420064.49	1403446.37	Аналитический метод	0.1	-
1386	420203.56	1403427.48	Аналитический метод	0.1	-
1387	420274.71	1403412.14	Аналитический метод	0.1	-
1388	420308.61	1403413.50	Аналитический метод	0.1	-
1389	420517.80	1403359.57	Аналитический метод	0.1	-
1390	420762.91	1403314.34	Аналитический метод	0.1	-
1391	421049.44	1403276.42	Аналитический метод	0.1	-
1392	421296.12	1403231.23	Аналитический метод	0.1	-
1393	421311.50	1403229.56	Аналитический метод	0.1	-
1394	421352.08	1403232.68	Аналитический метод	0.1	-
1395	421483.35	1403262.83	Аналитический метод	0.1	-
1396	421770.61	1403233.27	Аналитический метод	0.1	-
1397	421851.88	1403226.64	Аналитический метод	0.1	-
1398	422109.46	1403202.03	Аналитический метод	0.1	-
1399	422206.24	1403200.10	Аналитический метод	0.1	-
1400	422393.24	1403270.39	Аналитический метод	0.1	-
1401	422675.37	1403389.49	Аналитический метод	0.1	-
1402	422896.89	1403475.14	Аналитический метод	0.1	-
1403	423157.95	1403575.15	Аналитический метод	0.1	-
1404	423451.32	1403687.08	Аналитический метод	0.1	-
1405	423714.20	1403787.35	Аналитический метод	0.1	-
1406	423751.39	1403793.38	Аналитический метод	0.1	-
1407	423806.77	1403793.57	Аналитический метод	0.1	-
1408	424114.53	1403791.56	Аналитический метод	0.1	-
1409	424206.08	1403789.63	Аналитический метод	0.1	-
1410	424270.98	1403806.66	Аналитический метод	0.1	-
1411	424401.53	1403873.85	Аналитический метод	0.1	-
1412	424581.45	1404037.38	Аналитический метод	0.1	-
1413	424776.86	1404203.05	Аналитический метод	0.1	-
1414	425058.20	1404409.18	Аналитический метод	0.1	-
1415	425263.64	1404566.41	Аналитический метод	0.1	-
1416	425351.44	1404620.91	Аналитический метод	0.1	-
1417	425420.58	1404636.78	Аналитический метод	0.1	-
1418	425478.01	1404629.13	Аналитический метод	0.1	-
1419	425646.49	1404519.53	Аналитический метод	0.1	-
1420	425815.71	1404447.78	Аналитический метод	0.1	-
1421	426207.93	1404260.87	Аналитический метод	0.1	-
1422	426478.94	1404118.06	Аналитический метод	0.1	-
1423	426522.73	1404099.67	Аналитический метод	0.1	-
1424	426647.01	1403992.01	Аналитический метод	0.1	-
1425	426904.50	1403865.53	Аналитический метод	0.1	-
1426	426979.24	1403827.02	Аналитический метод	0.1	-

1427	427042.24	1403817.35	Аналитический метод	0.1	-
1428	427312.36	1403880.93	Аналитический метод	0.1	-
1429	427781.95	1404024.96	Аналитический метод	0.1	-
1430	427838.12	1404027.45	Аналитический метод	0.1	-
1431	427974.81	1404092.02	Аналитический метод	0.1	-
1432	428020.73	1404091.08	Аналитический метод	0.1	-
1433	428065.71	1404062.02	Аналитический метод	0.1	-
1434	428147.15	1403956.94	Аналитический метод	0.1	-
1435	428250.50	1403917.06	Аналитический метод	0.1	-
1436	428428.43	1403838.30	Аналитический метод	0.1	-
1437	428617.07	1403780.36	Аналитический метод	0.1	-
1438	428706.57	1403760.34	Аналитический метод	0.1	-
1439	428743.07	1403732.27	Аналитический метод	0.1	-
1440	428749.10	1403689.17	Аналитический метод	0.1	-
1441	428770.28	1403662.51	Аналитический метод	0.1	-
1442	428784.87	1403658.25	Аналитический метод	0.1	-
1443	428948.11	1403636.06	Аналитический метод	0.1	-
1444	429046.81	1403625.83	Аналитический метод	0.1	-
1445	429125.18	1403622.67	Аналитический метод	0.1	-
1446	429173.09	1403620.46	Аналитический метод	0.1	-
1447	429212.93	1403585.96	Аналитический метод	0.1	-
1448	429265.97	1403558.12	Аналитический метод	0.1	-
1449	429365.96	1403509.61	Аналитический метод	0.1	-
1450	429418.03	1403488.36	Аналитический метод	0.1	-
1451	429470.23	1403492.20	Аналитический метод	0.1	-
1452	429507.85	1403495.88	Аналитический метод	0.1	-
1453	429565.46	1403483.52	Аналитический метод	0.1	
1454	429623.56	1403463.47	Аналитический метод	0.1	
1455	429792.60	1403399.14	Аналитический метод	0.1	-
1456	429836.75	1403386.80	Аналитический метод	0.1	-
1457	429953.00	1403354.10	Аналитический метод	0.1	-
1458	430012.07	1403337.17	Аналитический метод	0.1	-
1459	430069.01	1403321.20	Аналитический метод	0.1	-
1460	430119.37	1403307.50	Аналитический метод	0.1	-
1461	430177.90	1403292.52	Аналитический метод	0.1	-
1462	430234.68	1403274.34	Аналитический метод	0.1	-
1463	430402.33	1403193.19	Аналитический метод	0.1	-
1464	430448.22	1403153.64	Аналитический метод	0.1	-
1465	430512.44	1403069.96	Аналитический метод	0.1	-
1466	430537.62	1403033.01	Аналитический метод	0.1	-
1467	430577.14	1403005.78	Аналитический метод	0.1	-
1468	430653.52	1402955.51	Аналитический метод	0.1	-
1469	430669.07	1402945.25	Аналитический метод	0.1	-
19	430688.89	1402959.14	Аналитический метод	0.1	-
(3)					
1470	388680.74	1403523.07	Аналитический метод	0.1	-
1471	388677.16	1403521.29	Аналитический метод	0.1	-
1472	388687.14	1403501.17	Аналитический метод	0.1	-
1473	388698.25	1403471.12	Аналитический метод	0.1	-
1474	388709.97	1403435.88	Аналитический метод	0.1	-

1475	388754.03	1403392.33	Аналитический метод	0.1	-
1476	388792.36	1403381.86	Аналитический метод	0.1	-
1477	388797.32	1403372.29	Аналитический метод	0.1	-
1478	388814.25	1403334.27	Аналитический метод	0.1	-
1479	388819.57	1403323.91	Аналитический метод	0.1	-
1480	388826.80	1403305.43	Аналитический метод	0.1	-
1481	388872.16	1403333.33	Аналитический метод	0.1	-
1482	388912.21	1403351.16	Аналитический метод	0.1	-
1483	388934.42	1403349.03	Аналитический метод	0.1	-
1484	388967.17	1403296.23	Аналитический метод	0.1	-
1485	389011.68	1403330.98	Аналитический метод	0.1	-
1486	389041.41	1403356.71	Аналитический метод	0.1	-
1487	389071.59	1403383.86	Аналитический метод	0.1	-
1488	389094.16	1403408.62	Аналитический метод	0.1	-
1489	389136.23	1403446.15	Аналитический метод	0.1	-
1490	389169.47	1403492.56	Аналитический метод	0.1	-
1491	389169.44	1403492.62	Аналитический метод	0.1	-
1492	389171.97	1403495.79	Аналитический метод	0.1	-
1493	389204.15	1403537.27	Аналитический метод	0.1	-
1494	389243.74	1403553.90	Аналитический метод	0.1	-
1495	389271.29	1403584.66	Аналитический метод	0.1	-
1496	389316.81	1403618.28	Аналитический метод	0.1	-
1497	389358.68	1403628.75	Аналитический метод	0.1	-
1498	389371.79	1403633.23	Аналитический метод	0.1	-
1499	389402.74	1403624.66	Аналитический метод	0.1	-
1500	389410.64	1403628.65	Аналитический метод	0.1	-
1501	389405.13	1403665.05	Аналитический метод	0.1	-
1502	389414.37	1403683.17	Аналитический метод	0.1	-
1503	389439.71	1403704.88	Аналитический метод	0.1	-
1504	389447.84	1403719.64	Аналитический метод	0.1	-
1505	389455.45	1403766.87	Аналитический метод	0.1	-
1506	389469.25	1403796.70	Аналитический метод	0.1	-
1507	389474.79	1403814.96	Аналитический метод	0.1	-
1508	389478.33	1403829.04	Аналитический метод	0.1	-
1509	389492.81	1403872.58	Аналитический метод	0.1	-
1510	389502.85	1403912.68	Аналитический метод	0.1	-
1511	389516.61	1403947.18	Аналитический метод	0.1	-
1512	389532.27	1404012.79	Аналитический метод	0.1	-
1513	389539.50	1404073.13	Аналитический метод	0.1	-
1514	389534.53	1404093.98	Аналитический метод	0.1	-
1515	389517.54	1404089.67	Аналитический метод	0.1	-
1516	389518.52	1404085.79	Аналитический метод	0.1	-
1517	389531.60	1404089.11	Аналитический метод	0.1	-
1518	389535.44	1404072.89	Аналитический метод	0.1	-
1519	389528.35	1404013.60	Аналитический метод	0.1	-
1520	389512.75	1403948.25	Аналитический метод	0.1	-
1521	389499.00	1403913.79	Аналитический метод	0.1	-
1522	389488.95	1403873.63	Аналитический метод	0.1	-
1523	389474.51	1403830.23	Аналитический метод	0.1	-
1524	389470.95	1403816.07	Аналитический метод	0.1	-

1525	389465.47	1403797.99	Аналитический метод	0.1	-
1526	389451.61	1403768.04	Аналитический метод	0.1	-
1527	389444.03	1403720.95	Аналитический метод	0.1	-
1528	389436.58	1403707.42	Аналитический метод	0.1	-
1529	389411.20	1403685.67	Аналитический метод	0.1	-
1530	389400.99	1403665.69	Аналитический метод	0.1	-
1531	389406.26	1403630.91	Аналитический метод	0.1	-
1532	389402.27	1403628.90	Аналитический метод	0.1	-
1533	389371.72	1403637.40	Аналитический метод	0.1	-
1534	389357.62	1403632.61	Аналитический метод	0.1	-
1535	389315.09	1403621.93	Аналитический метод	0.1	-
1536	389268.75	1403587.76	Аналитический метод	0.1	-
1537	389241.41	1403557.26	Аналитический метод	0.1	-
1538	389201.59	1403540.50	Аналитический метод	0.1	-
1539	389166.39	1403495.12	Аналитический метод	0.1	-
1540	389133.23	1403448.83	Аналитический метод	0.1	-
1541	389091.42	1403411.53	Аналитический метод	0.1	-
1542	389068.84	1403386.77	Аналитический метод	0.1	-
1543	389038.75	1403359.70	Аналитический метод	0.1	-
1544	389009.18	1403334.10	Аналитический метод	0.1	-
1545	388968.23	1403302.10	Аналитический метод	0.1	-
1546	388936.78	1403352.83	Аналитический метод	0.1	-
1547	388911.55	1403355.24	Аналитический метод	0.1	-
1548	388870.18	1403336.80	Аналитический метод	0.1	-
1549	388828.78	1403311.35	Аналитический метод	0.1	-
1550	388823.18	1403325.64	Аналитический метод	0.1	-
1551	388817.88	1403335.94	Аналитический метод	0.1	-
1552	388800.95	1403373.97	Аналитический метод	0.1	-
1553	388795.10	1403385.26	Аналитический метод	0.1	-
1554	388756.04	1403395.93	Аналитический метод	0.1	-
1555	388713.48	1403438.00	Аналитический метод	0.1	-
1556	388702.04	1403472.41	Аналитический метод	0.1	-
1557	388690.86	1403502.65	Аналитический метод	0.1	-
1470	388680.74	1403523.07	Аналитический метод	0.1	-

Сведения о местоположении измененных (уточненных) границ объекта

1. Система координат: МСК - 25 зона 1

2. Сведения о характерных точках границ объекта

Обозначение характерных точек границ	Существующие координаты, м		Измененные (уточненные) координаты, м		Метод определения координат характерной точки	Средняя квадратичная погрешность положения характерной точки (Mt), м	Описание обозначения точки на местности (при наличии)
	X	Y	X	Y			
1	2	3	4	5	6	7	8

3. Сведения о характерных точках части (частей)границы объекта

Часть №-

Обозначение характерных точек границ	Существующие координаты, м		Измененные (уточненные) координаты, м		Метод определения координат характерной точки	Средняя квадратичная погрешность положения характерной точки (Mt), м	Описание обозначения точки на местности (при наличии)
	X	Y	X	Y			
1	2	3	4	5	6	7	8

Схема
расположения границ публичного сервитута

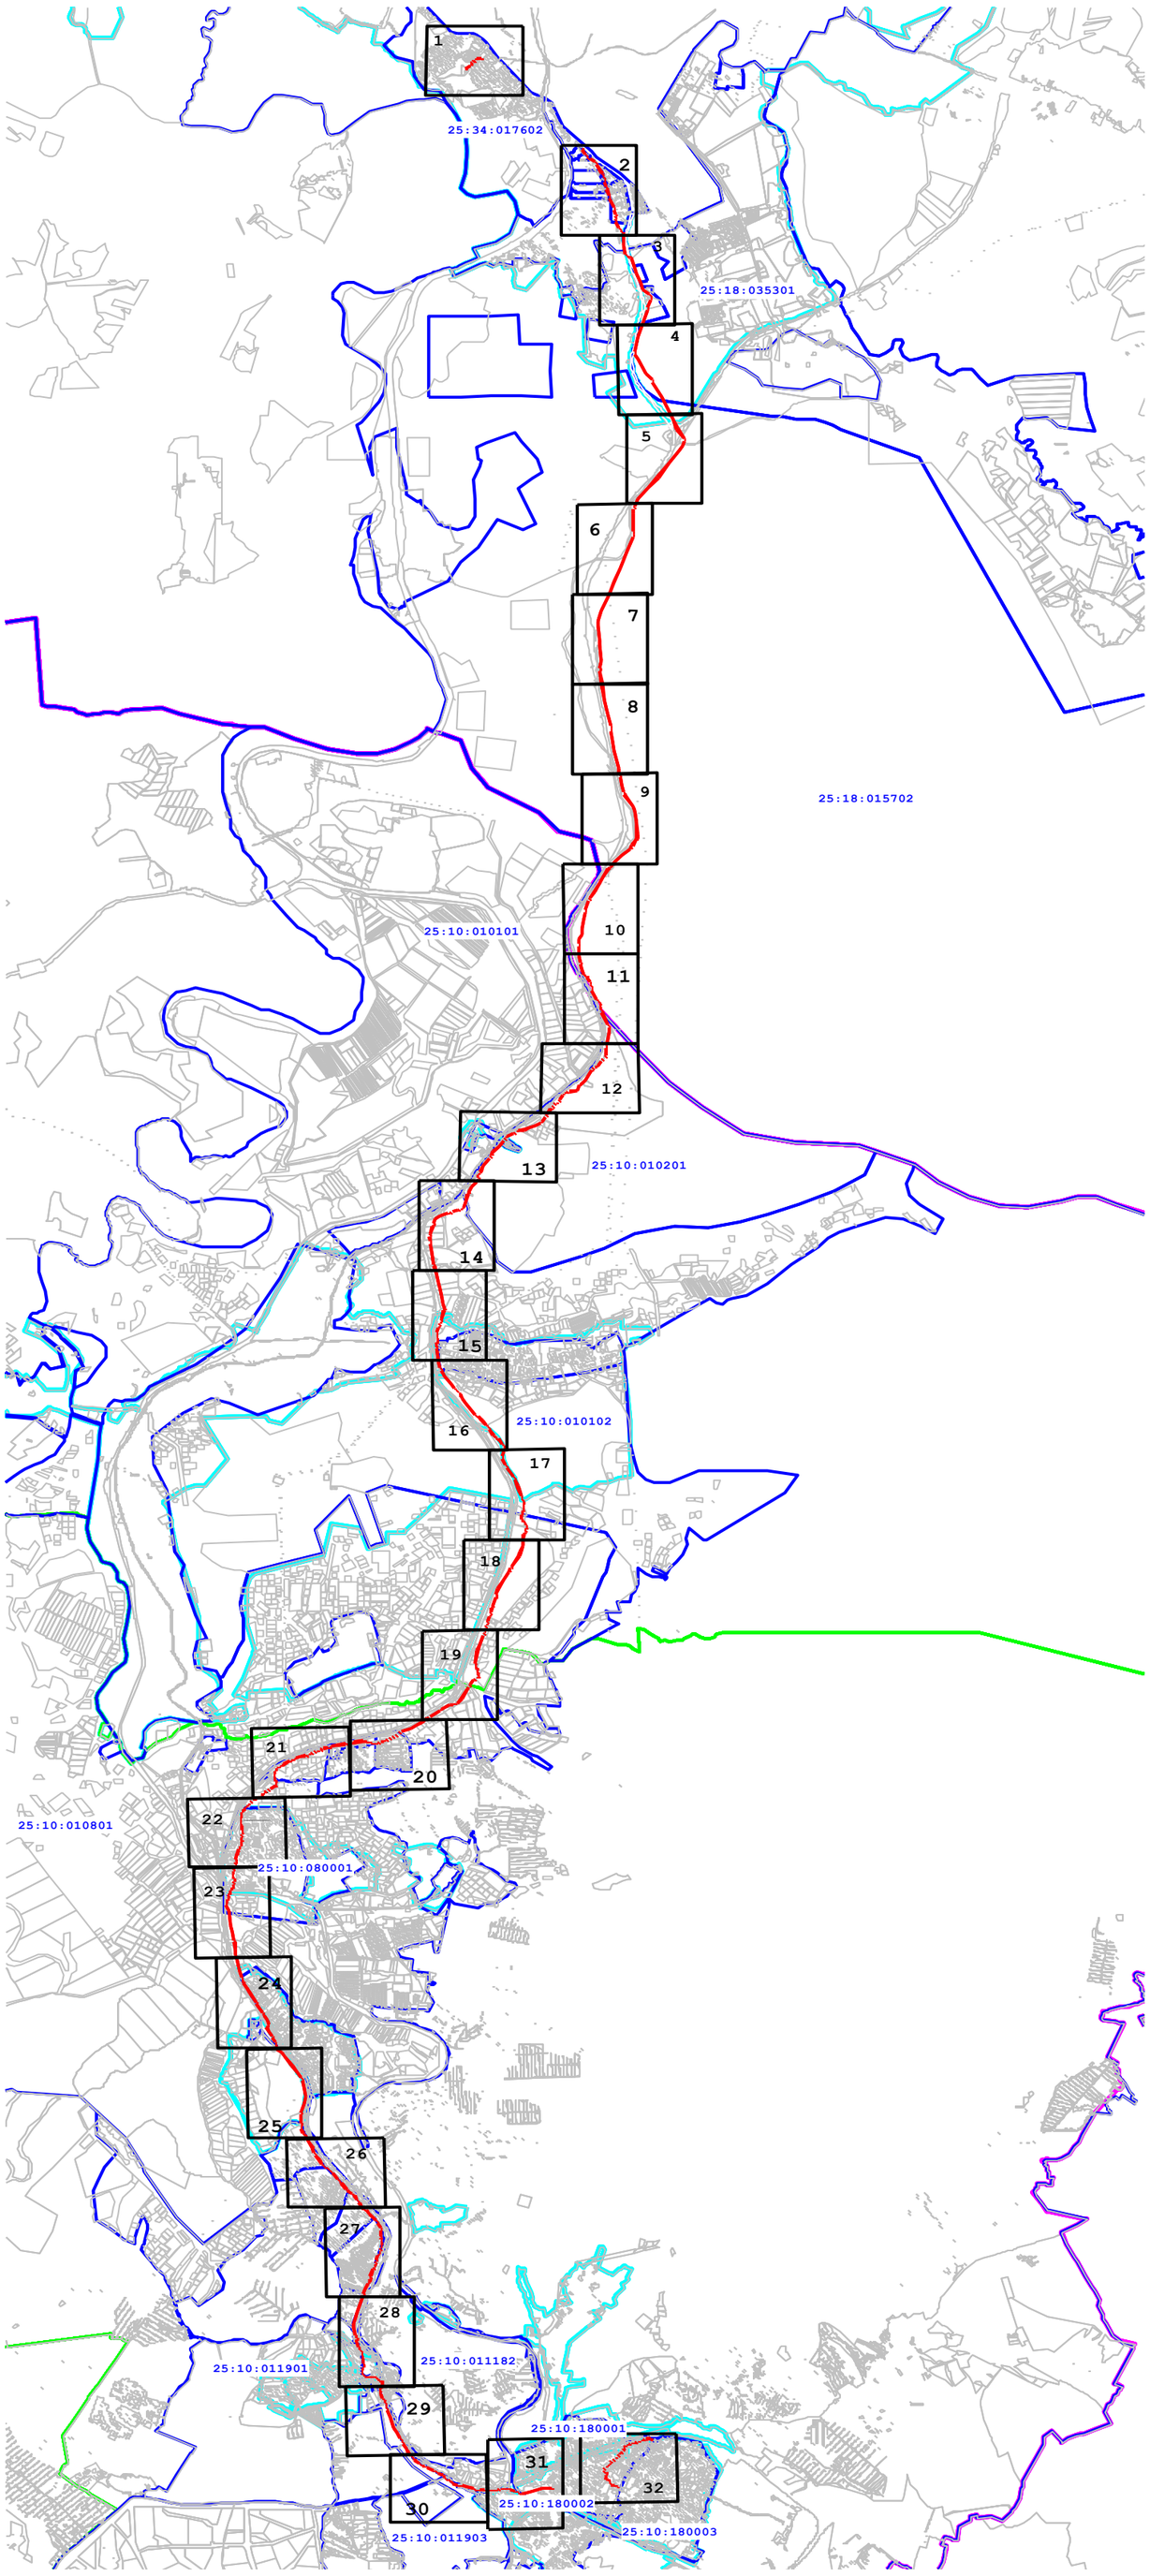

Масштаб 1: 100 000

Используемые условные знаки и обозначения:

	проектные границы публичного сервитута
•1	характерная точка границ публичного сервитута
	граница кадастрового квартала
25:10:010801	номер кадастрового квартала
	граница земельных участков о сведениям ЕГРН
	граница муниципального образования (района, городского округа)
	граница муниципального образования (сельского поселения)
	граница населенного пункта
1	выноска с номером фрагмента границы публичного сервитута для отображения его на отдельном листе

Схема расположения границ публичного сервитута **выноска 1**

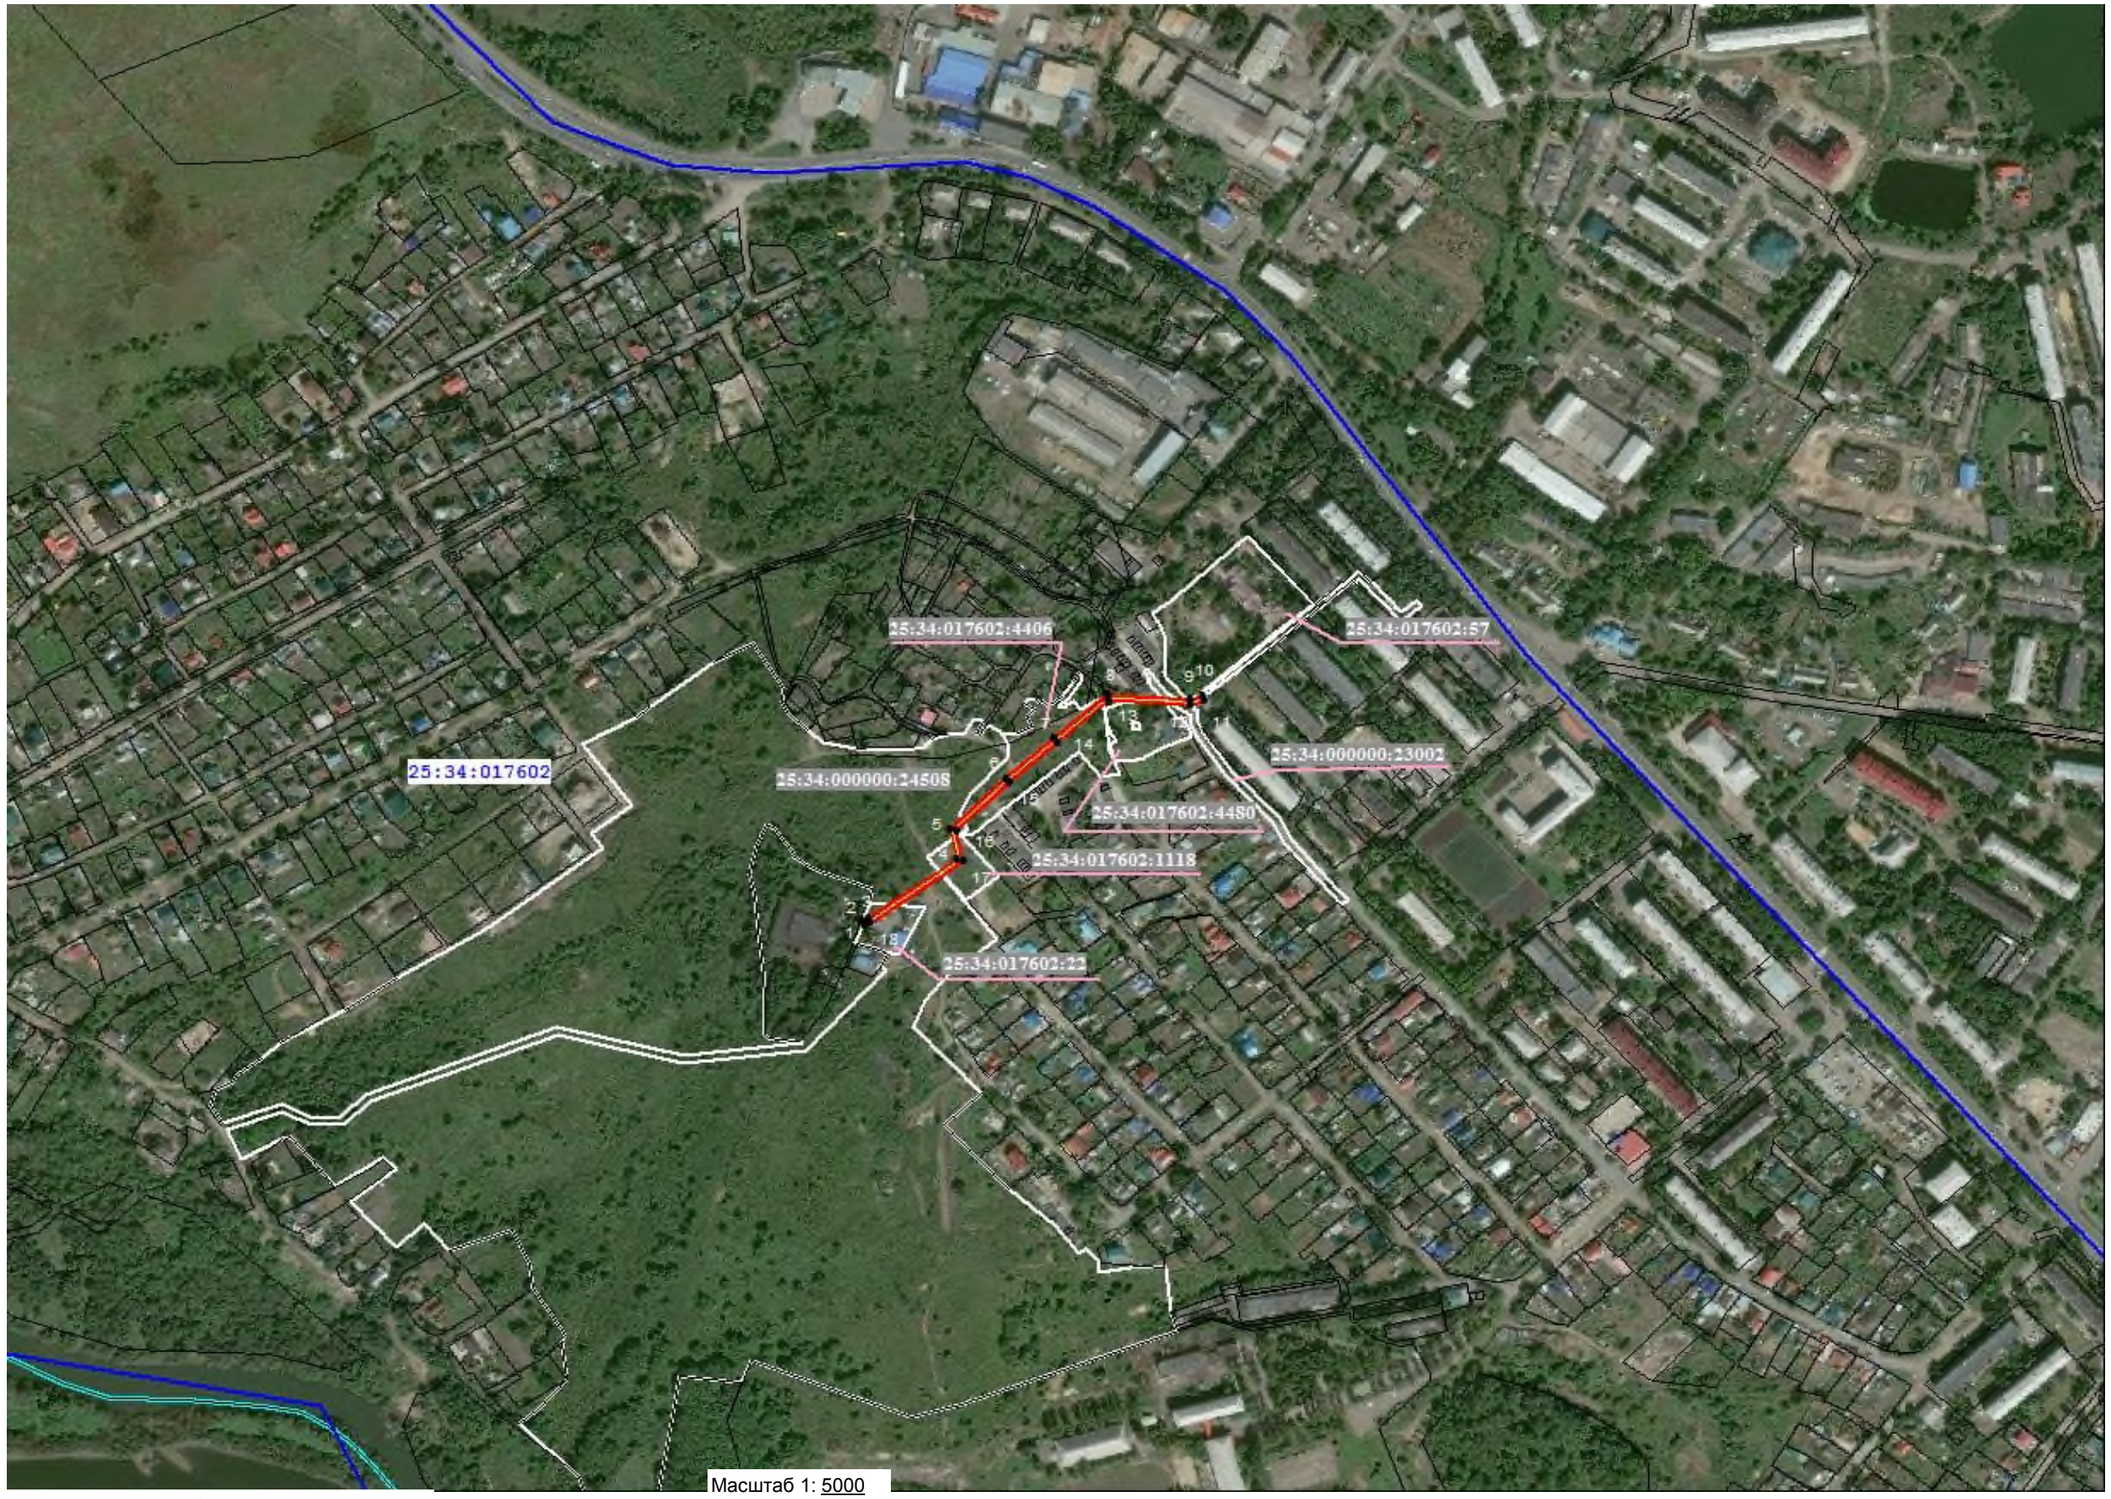

Масштаб 1: 5000

Испльзуемые условные знаки и обозначения:

	местоположение инженерного сооружения
	проектные границы публичного сервитута
.1	характерная точка границ публичного сервитута
	граница кадастрового квартала
25:34:017602	номер кадастрового квартала
	границы земельных участков о сведениям ЕГРН
25:34:017602:4406	кадастровый номер земельного участка, в границах которого расположен публичный сервитут
	граница земельного участка, в границах которого расположен публичный сервитут
	граница населенного пункта

Схема расположения границ публичного сервитута **выноска 2**

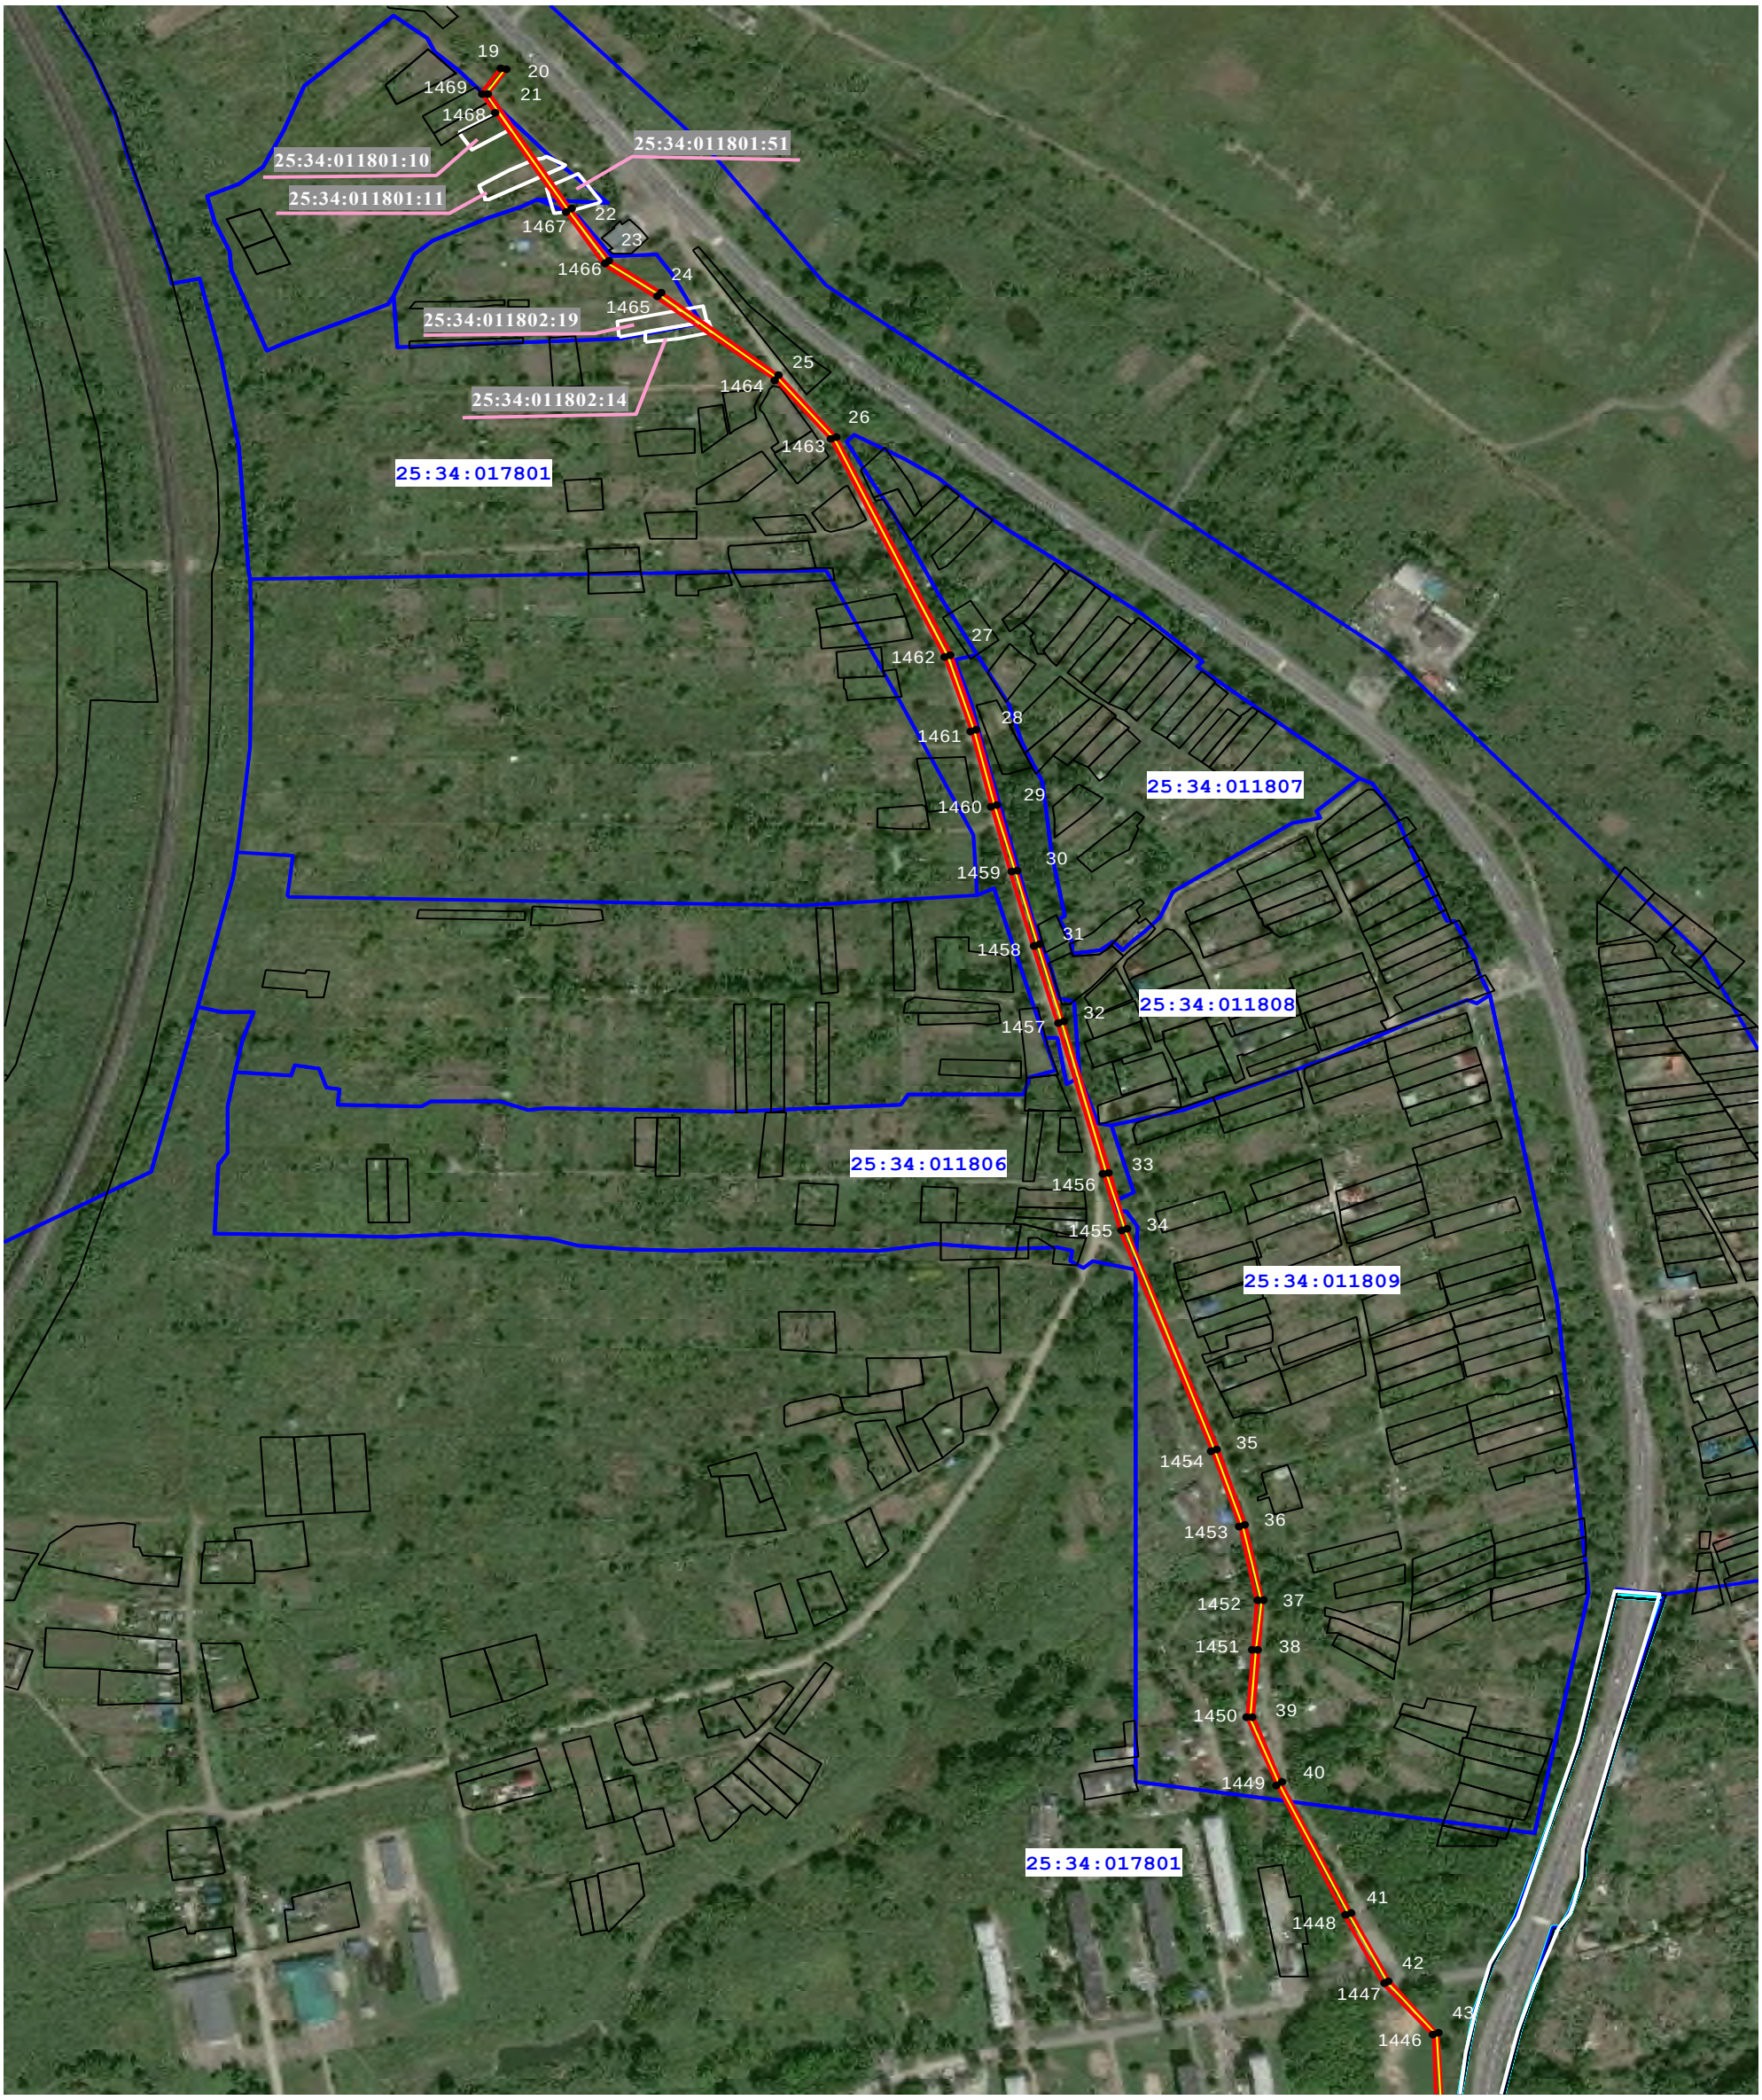

Испльзуемые условные знаки и обозначения:

Масштаб 1: 5000

	местоположение инженерного сооружения
	проектные границы публичного сервитута
•1	характерная точка границ публичного сервитута
	граница кадастрового квартала
25:34:017801	номер кадастрового квартала
	границы земельных участков о сведениям ЕГРН
	граница земельного участка, в границах которого расположен публичный сервитут
25:34:011801:11	кадастровый номер земельного участка, в границах которого расположен публичный сервитут
	граница муниципального образования (района, городского округа)
	граница муниципального образования (сельского поселения)
	граница населенного пункта

Схема расположения границ публичного сервитута **выноска 3**

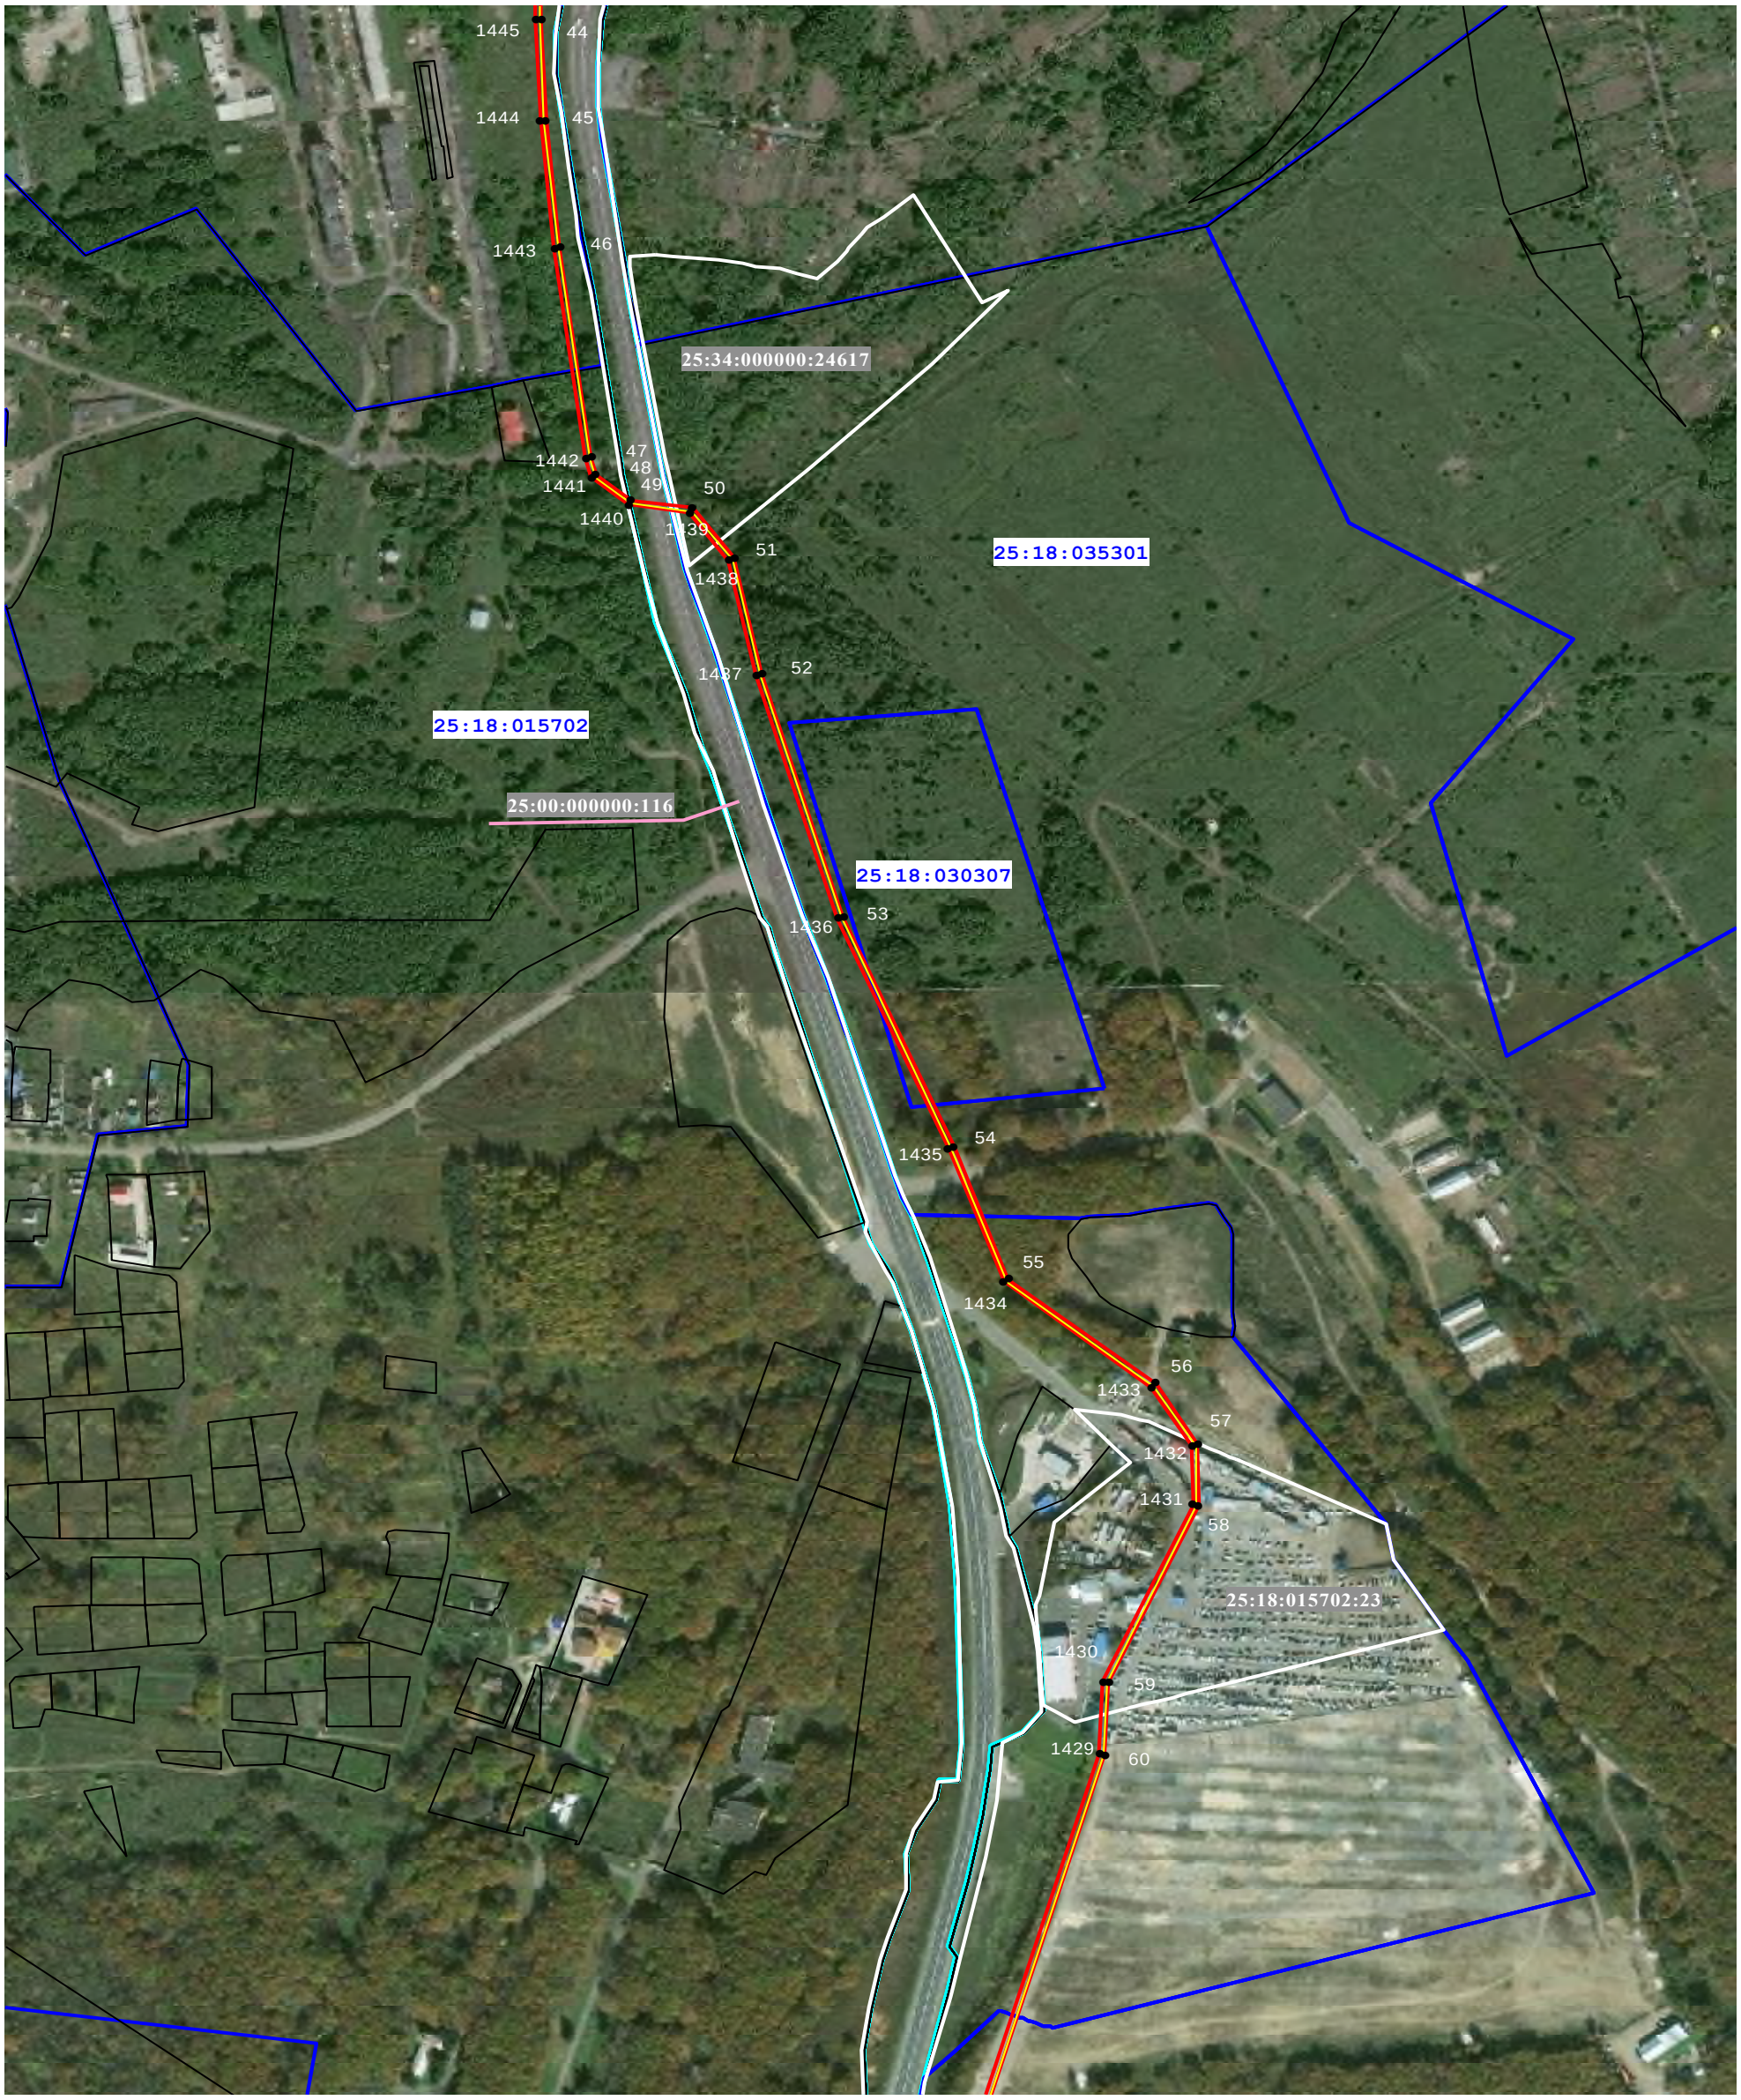

Масштаб 1: 5000

Испльзуемые условные знаки и обозначения:

	местоположение инженерного сооружения
	проектные границы публичного сервитута
•1	характерная точка границ публичного сервитута
	граница кадастрового квартала
25:18:035301	номер кадастрового квартала
	границы земельных участков о сведениям ЕГРН
	граница земельного участка, в границах которого расположен публичный сервитут
	граница муниципального образования (района, городского округа)
	граница муниципального образования (сельского поселения)
	граница населенного пункта
25:18:015702:23	кадастровый номер земельного участка, в границах которого расположен публичный сервитут

Схема расположения границ публичного сервитута **выноска 4**

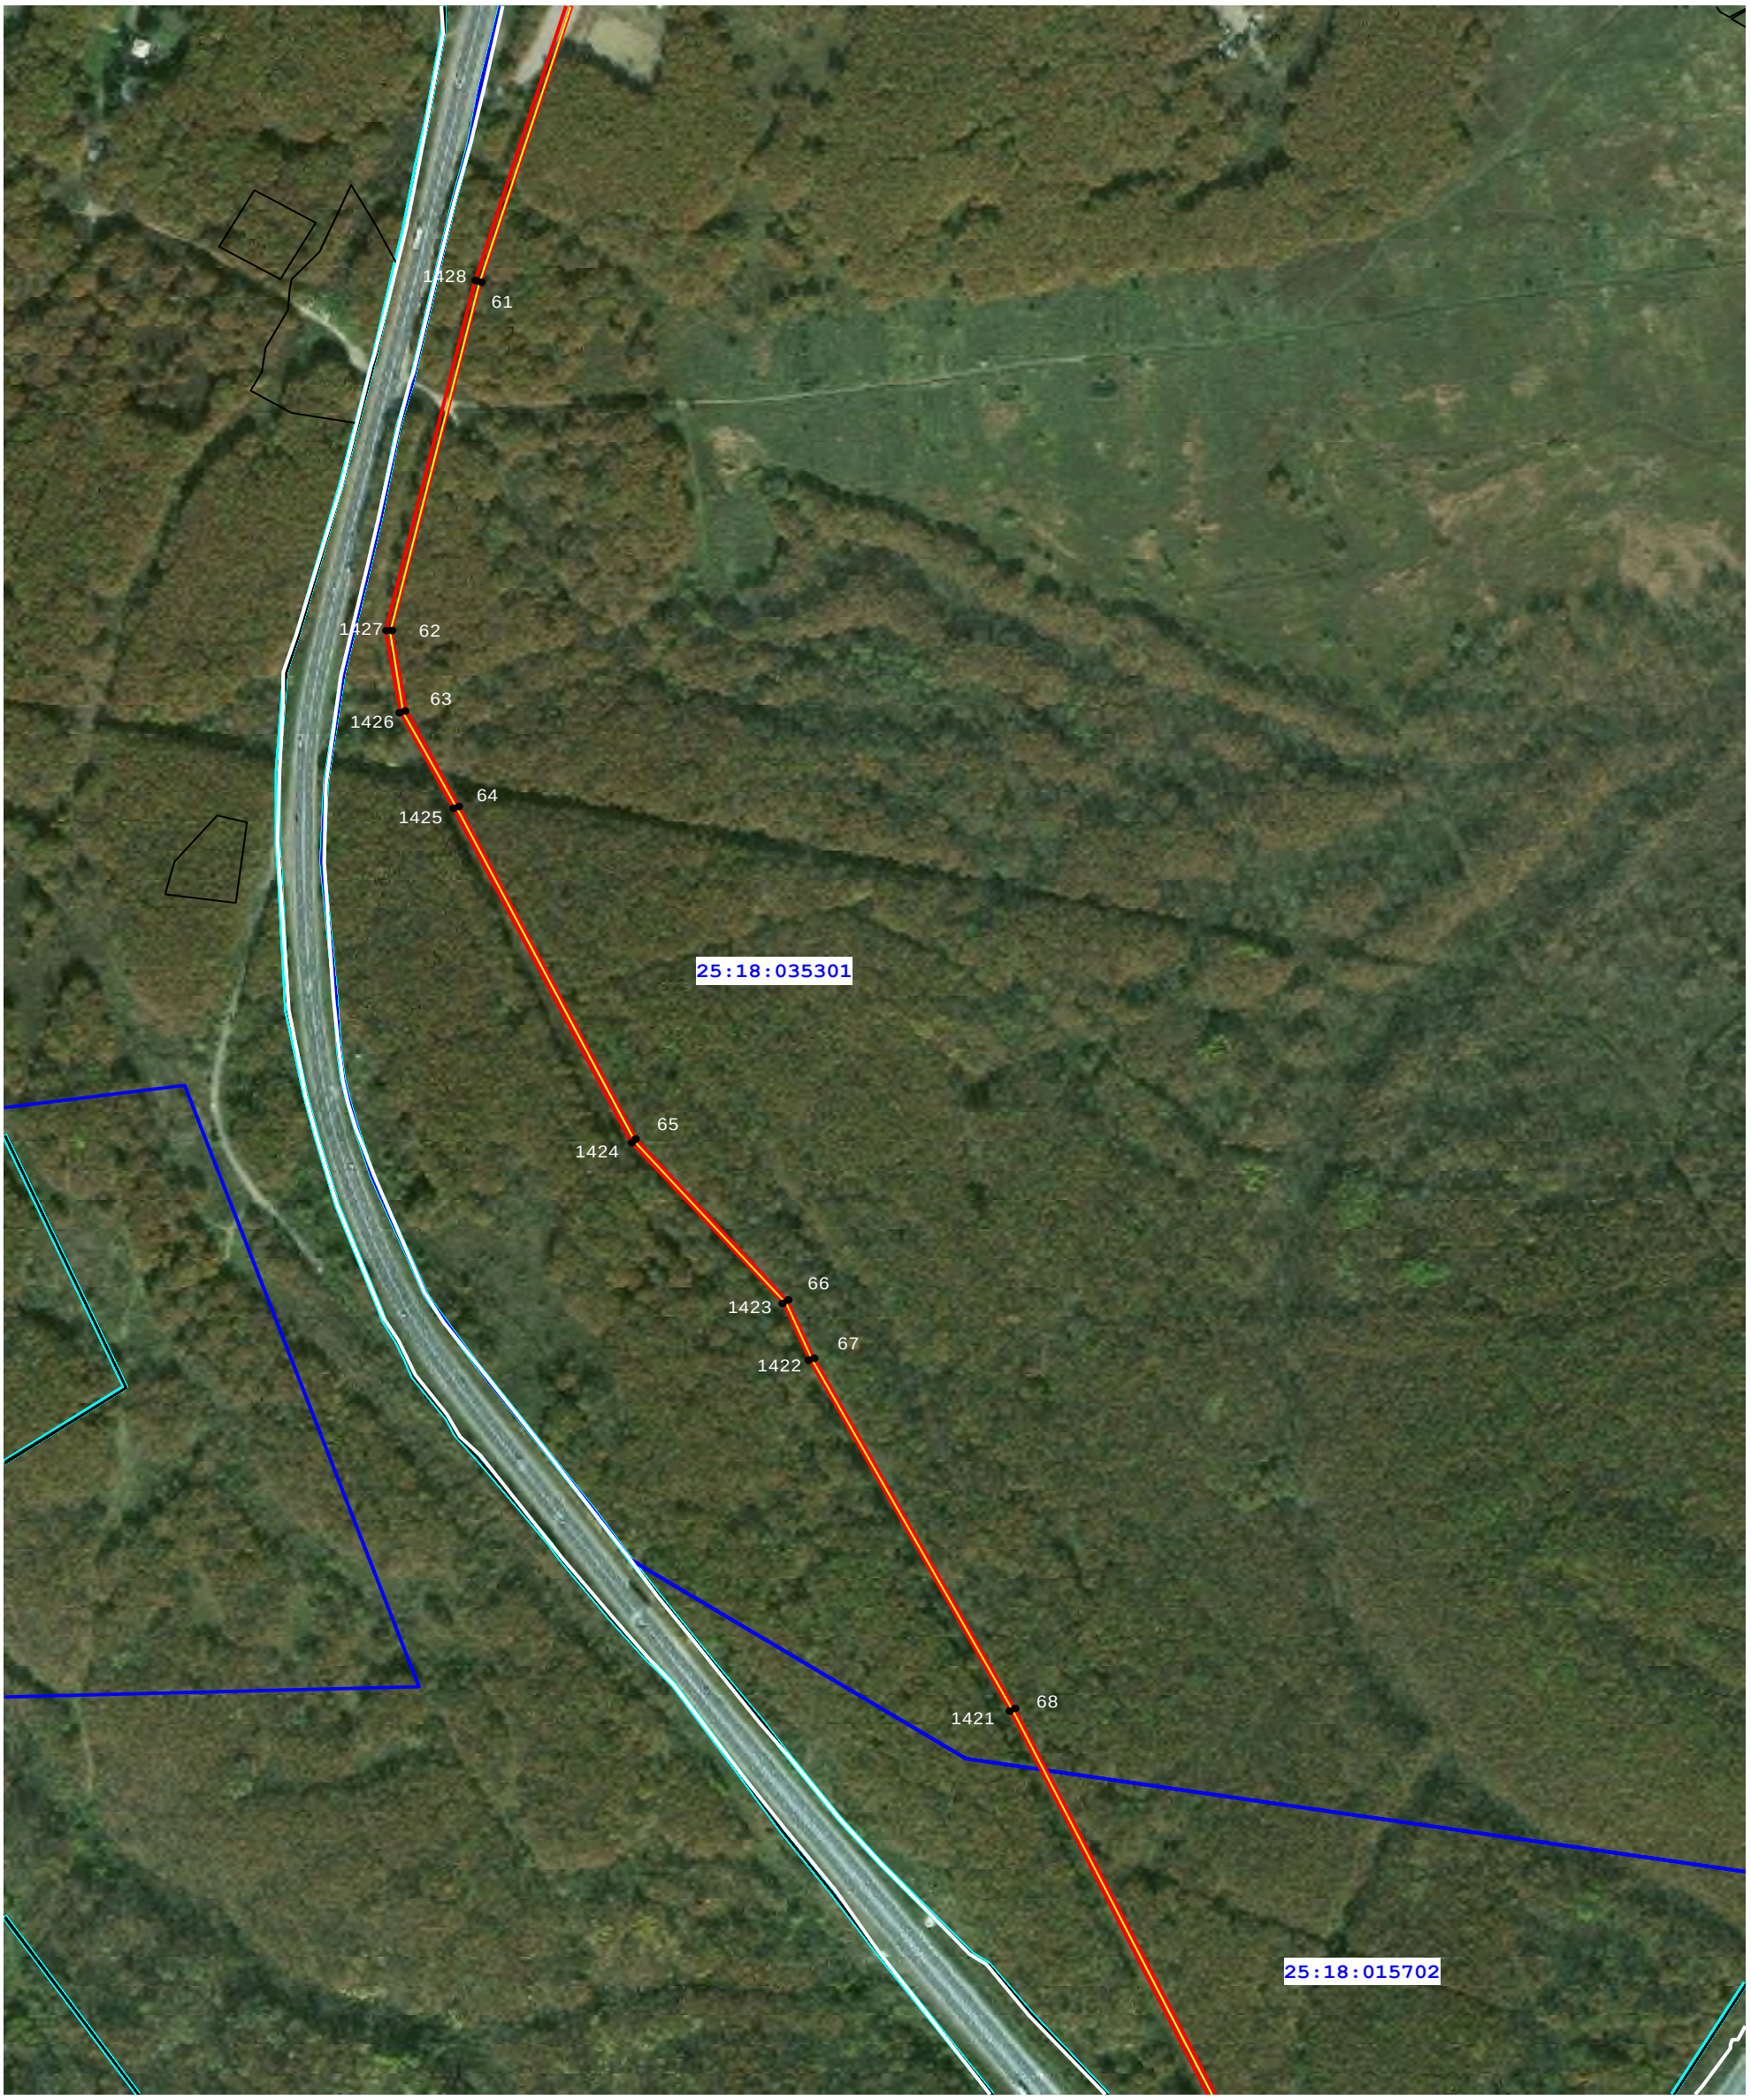

Масштаб 1: 5000

Используемые условные знаки и обозначения:

местоположение инженерного сооружения

проектные границы публичного сервитута

•1 характерная точка границ публичного сервитута

граница кадастрового квартала

25:18:015702 номер кадастрового квартала

границы земельных участков о сведениям ЕГРН

граница земельного участка, в границах которого расположен публичный сервитут

граница муниципального образования (района, городского округа)

граница муниципального образования (сельского поселения)

граница населенного пункта

25:18:015702:23 кадастровый номер земельного участка, в границах которого расположен публичный сервитут

Схема расположения границ публичного сервитута **выноска 5**

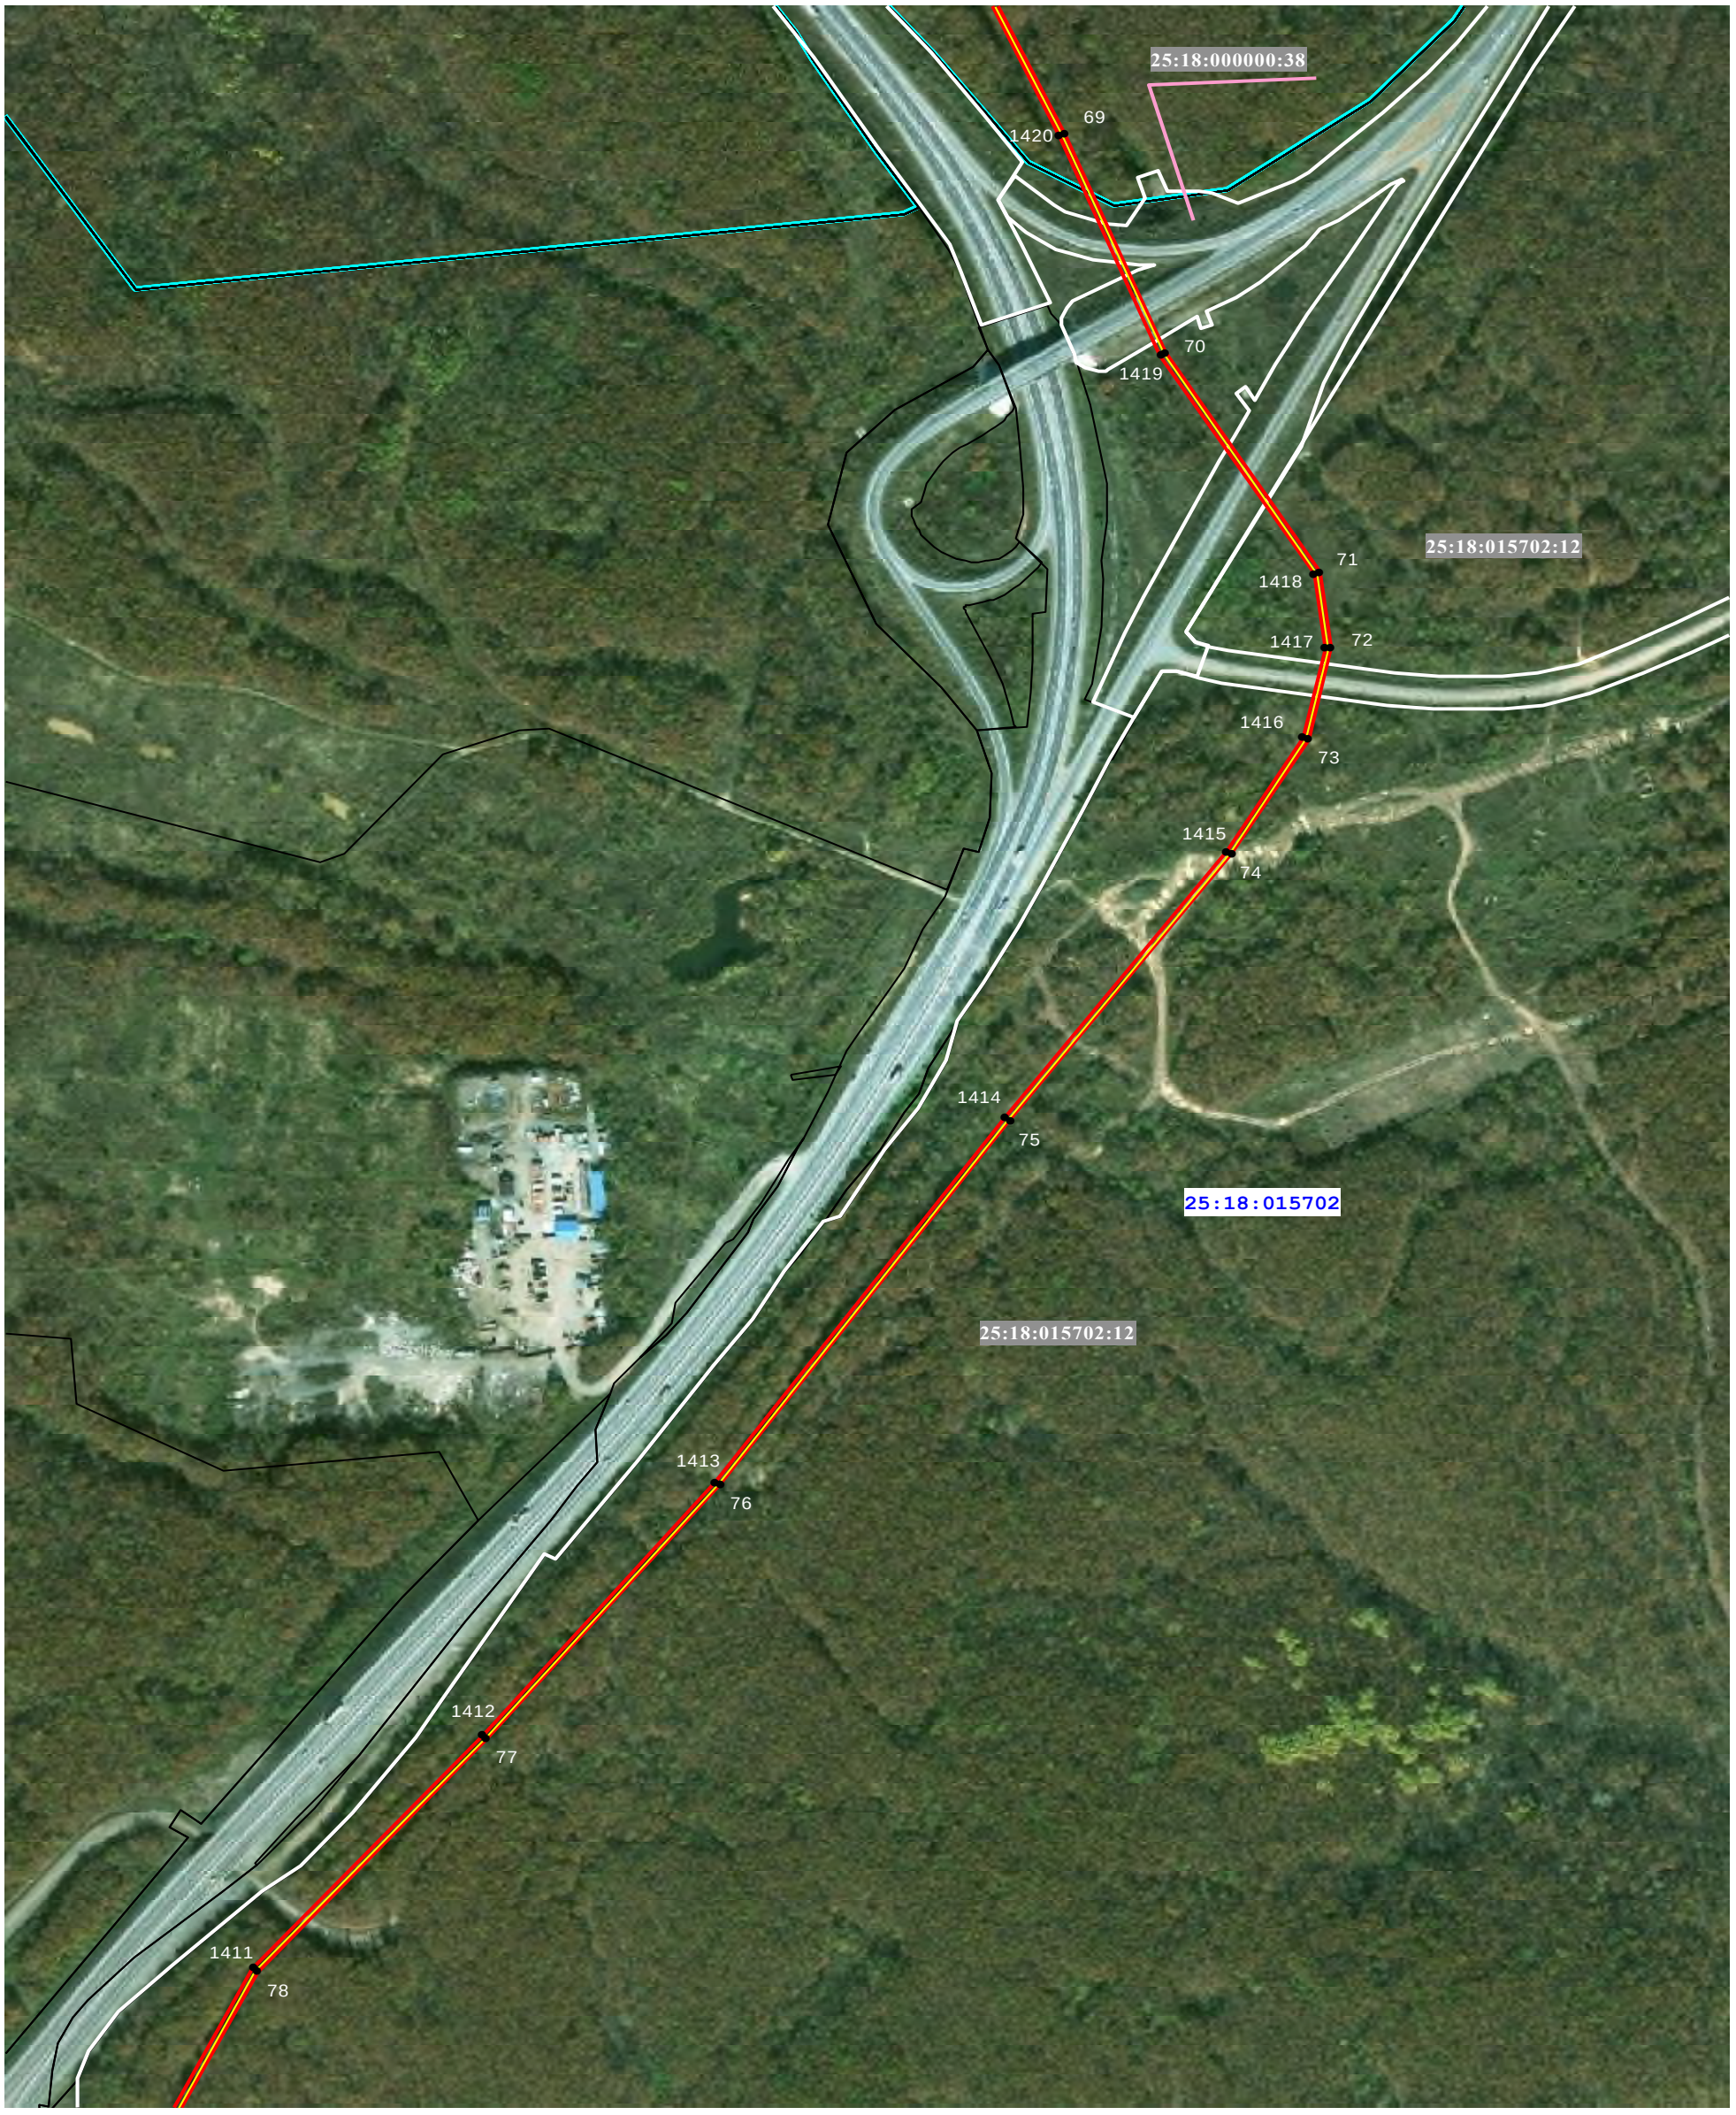

Масштаб 1: 5000

Используемые условные знаки и обозначения:

	местоположение инженерного сооружения
	проектные границы публичного сервитута
•1	характерная точка границ публичного сервитута
	граница кадастрового квартала
25:18:015702	номер кадастрового квартала
	границы земельных участков о сведениям ЕГРН
	граница земельного участка, в границах которого расположен публичный сервитут
	граница муниципального образования (района, городского округа)
	граница муниципального образования (сельского поселения)
	граница населенного пункта
25:18:015702:23	кадастровый номер земельного участка, в границах которого расположен публичный сервитут

Схема расположения границ публичного сервитута **выноска 6**

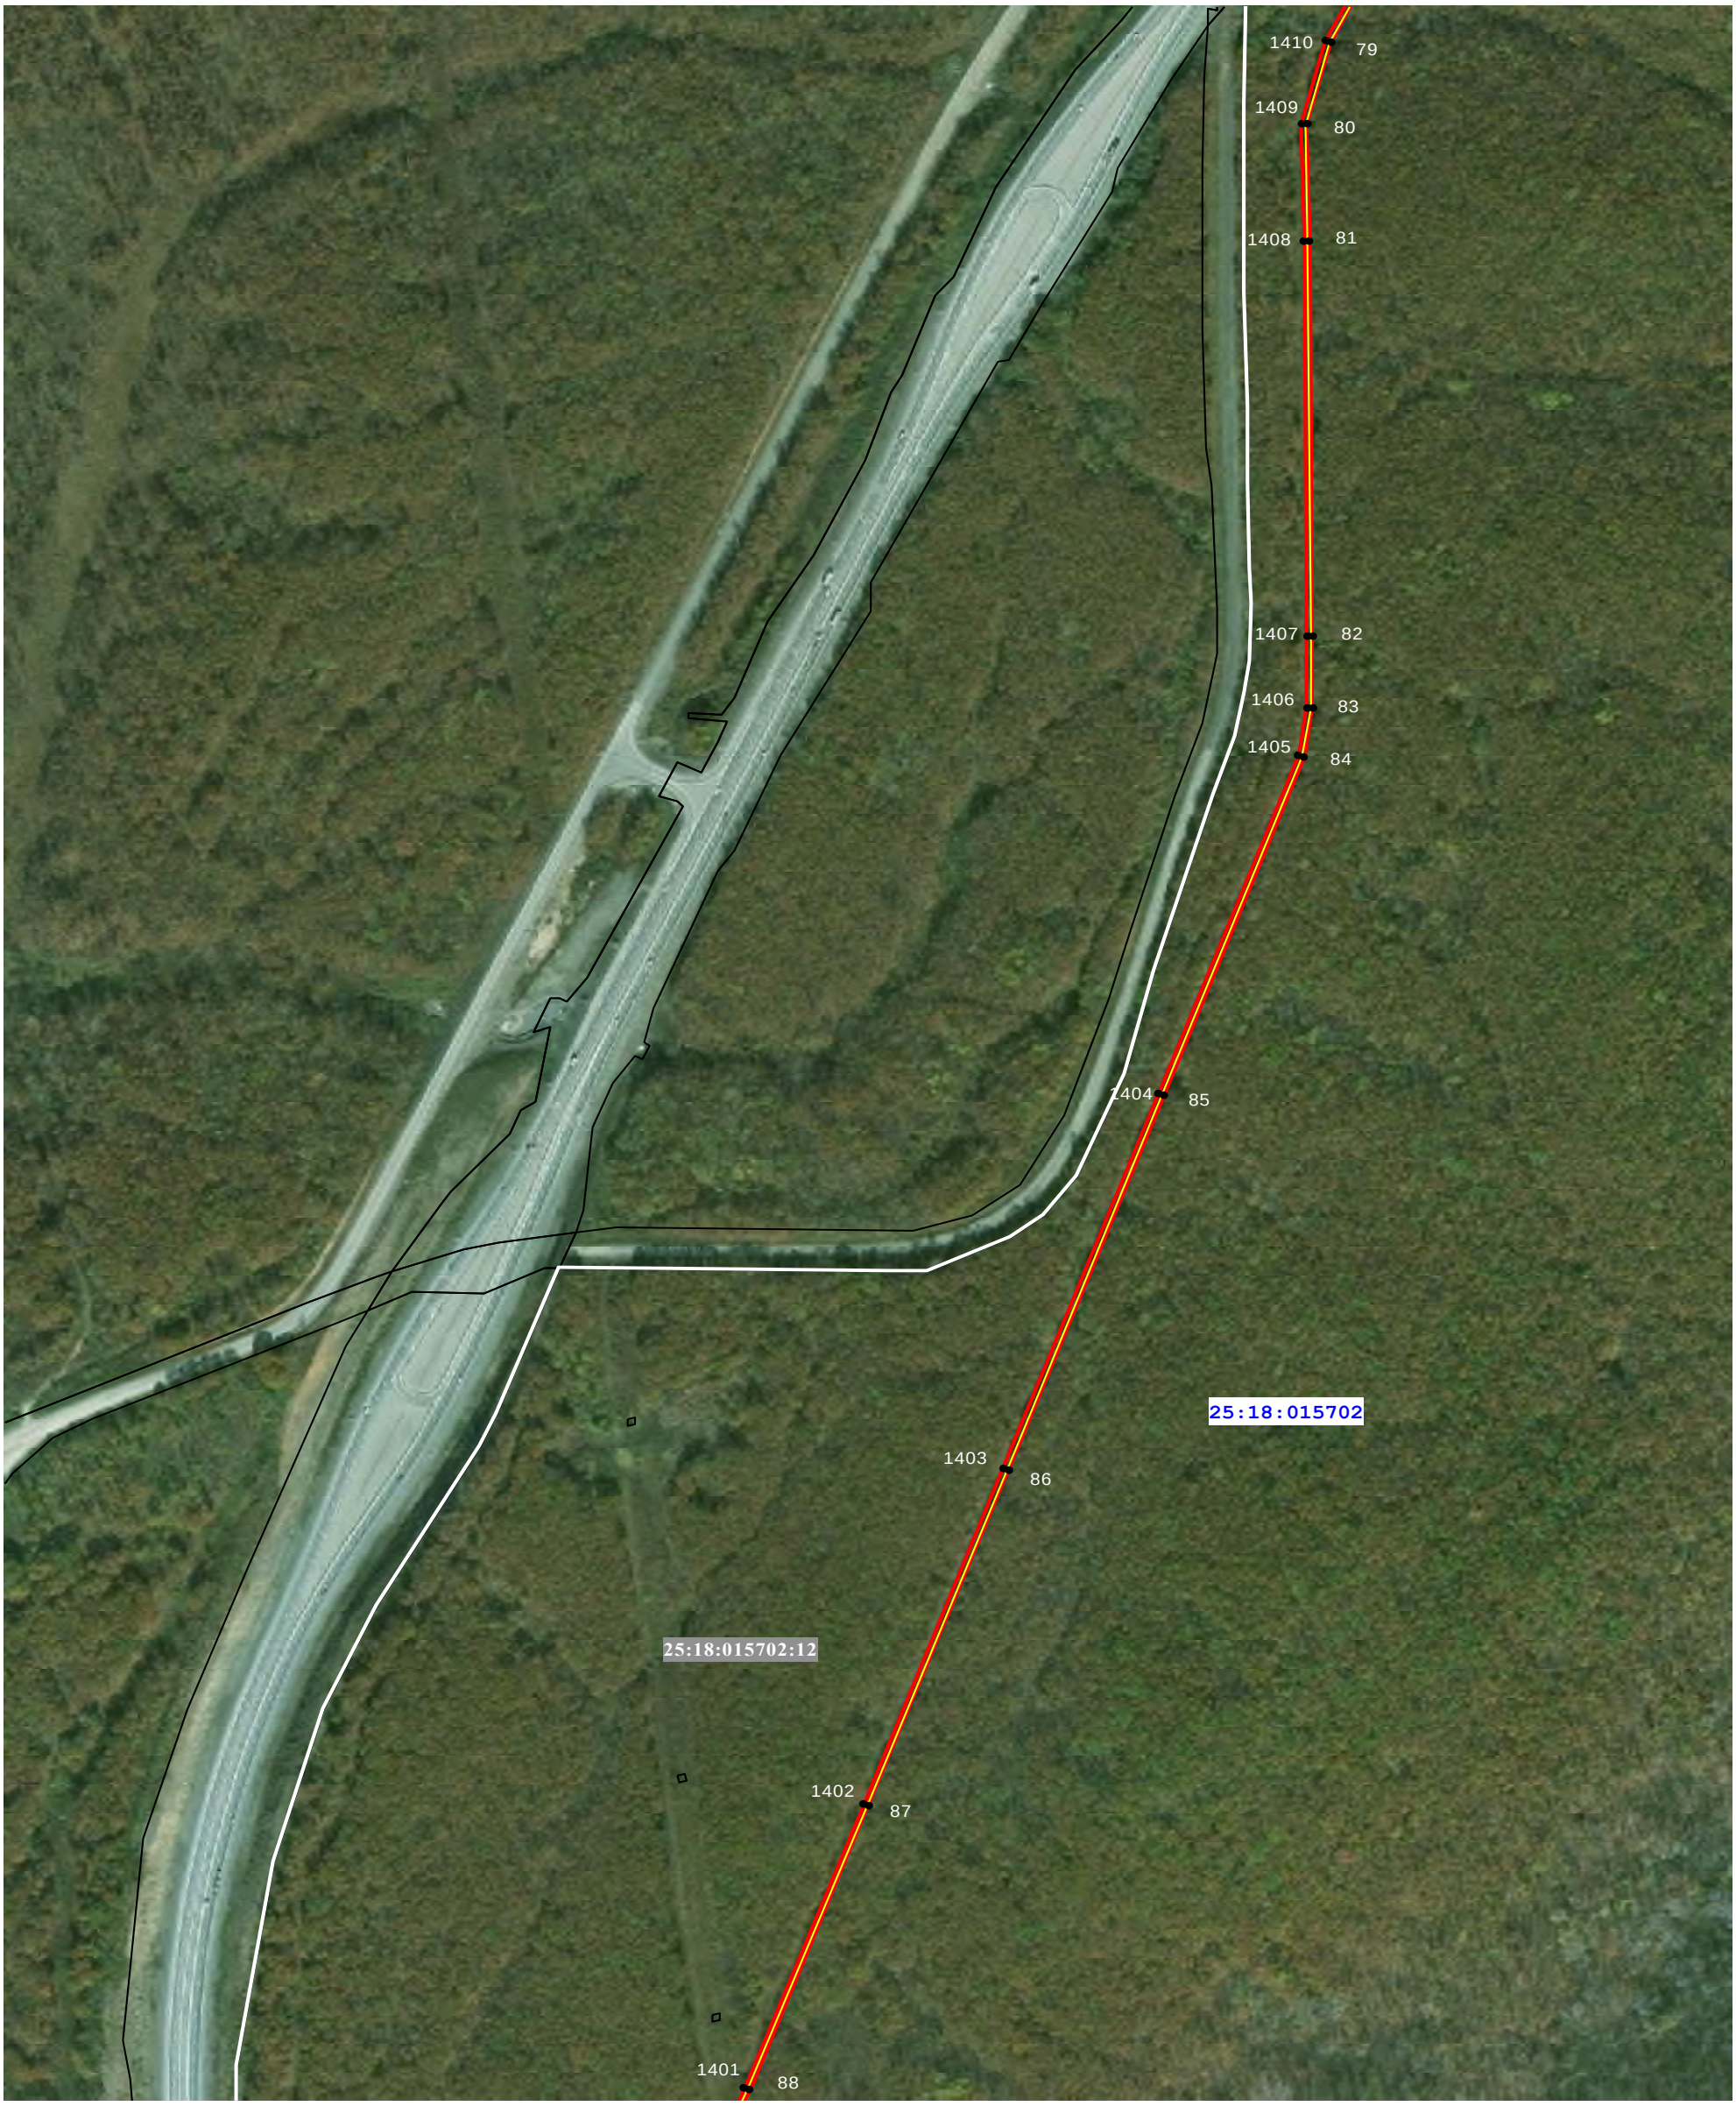

Масштаб 1: 5000

Используемые условные знаки и обозначения:

	местоположение инженерного сооружения
	проектные границы публичного сервитута
•1	характерная точка границ публичного сервитута
	граница кадастрового квартала
25:18:015702	номер кадастрового квартала
	границы земельных участков о сведениям ЕГРН
	граница земельного участка, в границах которого расположен публичный сервитут
	граница муниципального образования (района, городского округа)
	граница муниципального образования (сельского поселения)
	граница населенного пункта
25:18:015702:23	кадастровый номер земельного участка, в границах которого расположен публичный сервитут

Схема расположения границ публичного сервитута **выноска 7**

Масштаб 1: 5000

Используемые условные знаки и обозначения:

	местоположение инженерного сооружения
	проектные границы публичного сервитута
•1	характерная точка границ публичного сервитута
	граница кадастрового квартала
25:18:015702	номер кадастрового квартала
	границы земельных участков о сведениям ЕГРН
	граница земельного участка, в границах которого расположен публичный сервитут
	граница муниципального образования (района, городского округа)
	граница муниципального образования (сельского поселения)
	граница населенного пункта
25:18:015702:23	кадастровый номер земельного участка, в границах которого расположен публичный сервитут

Схема расположения границ публичного сервитута **выноска 8**

Масштаб 1: 5000

Испльзуемые условные знаки и обозначения:

местоположение инженерного сооружения

проектные границы публичного сервитута

•1 характерная точка границ публичного сервитута

граница кадастрового квартала

25:18:015702 номер кадастрового квартала

границы земельных участков о сведениям ЕГРН

граница земельного участка, в границах которого расположен публичный сервитут

граница муниципального образования (района, городского округа)

граница муниципального образования (сельского поселения)

граница населенного пункта

25:18:015702:23 кадастровый номер земельного участка, в границах которого расположен публичный сервитут

Схема расположения границ публичного сервитута **выноска 9**

Масштаб 1: 5000

Используемые условные знаки и обозначения:

	местоположение инженерного сооружения
	проектные границы публичного сервитута
•1	характерная точка границ публичного сервитута
	граница кадастрового квартала
25:18:015702	номер кадастрового квартала
	границы земельных участков о сведениям ЕГРН
	граница земельного участка, в границах которого расположен публичный сервитут
	граница муниципального образования (района, городского округа)
	граница муниципального образования (сельского поселения)
	граница населенного пункта
25:18:015702:23	кадастровый номер земельного участка, в границах которого расположен публичный сервитут

Схема расположения границ публичного сервитута **выноска 10**

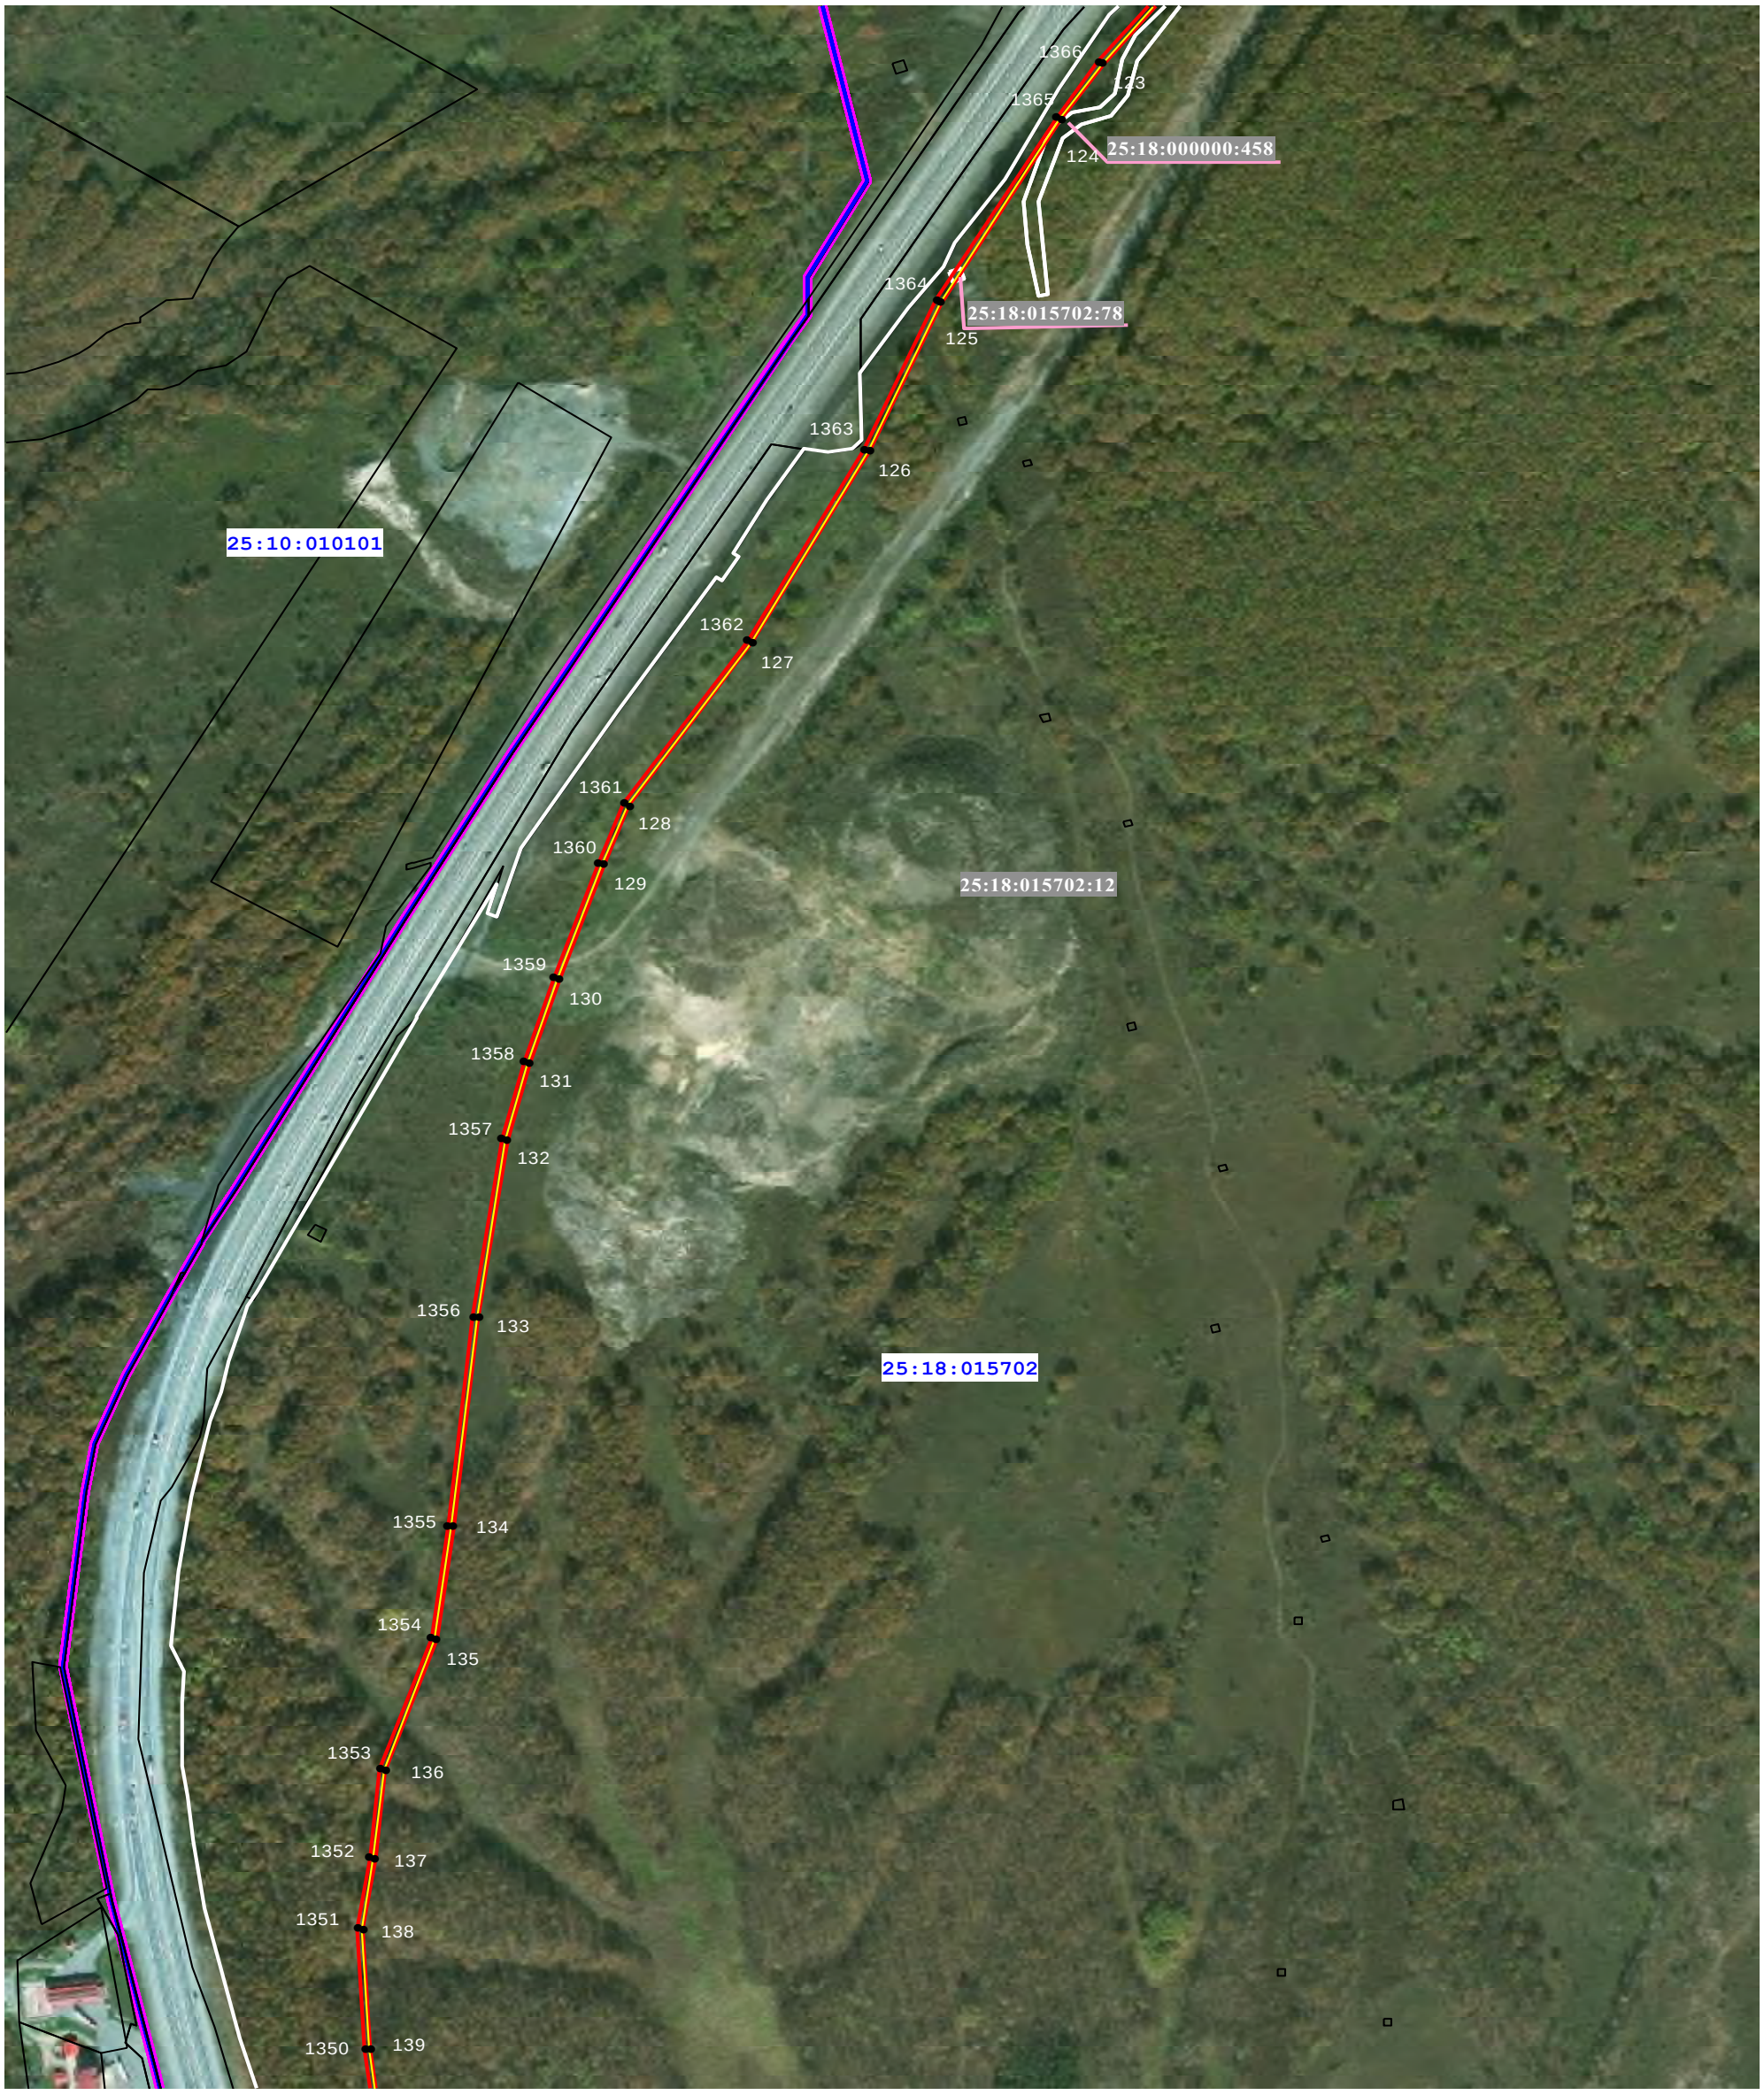

Масштаб 1: 5000

Испльзуемые условные знаки и обозначения:

	местоположение инженерного сооружения
	проектные границы публичного сервитута
•1	характерная точка границ публичного сервитута
	граница кадастрового квартала
25:10:010201	номер кадастрового квартала
	границы земельных участков о сведениям ЕГРН
	граница земельного участка, в границах которого расположен публичный сервитут
	граница муниципального образования (района, городского округа)
	граница муниципального образования (сельского поселения)
	граница населенного пункта
25:10:000000:6764	кадастровый номер земельного участка, в границах которого расположен публичный сервитут

Схема расположения границ публичного сервитута **выноска 11**

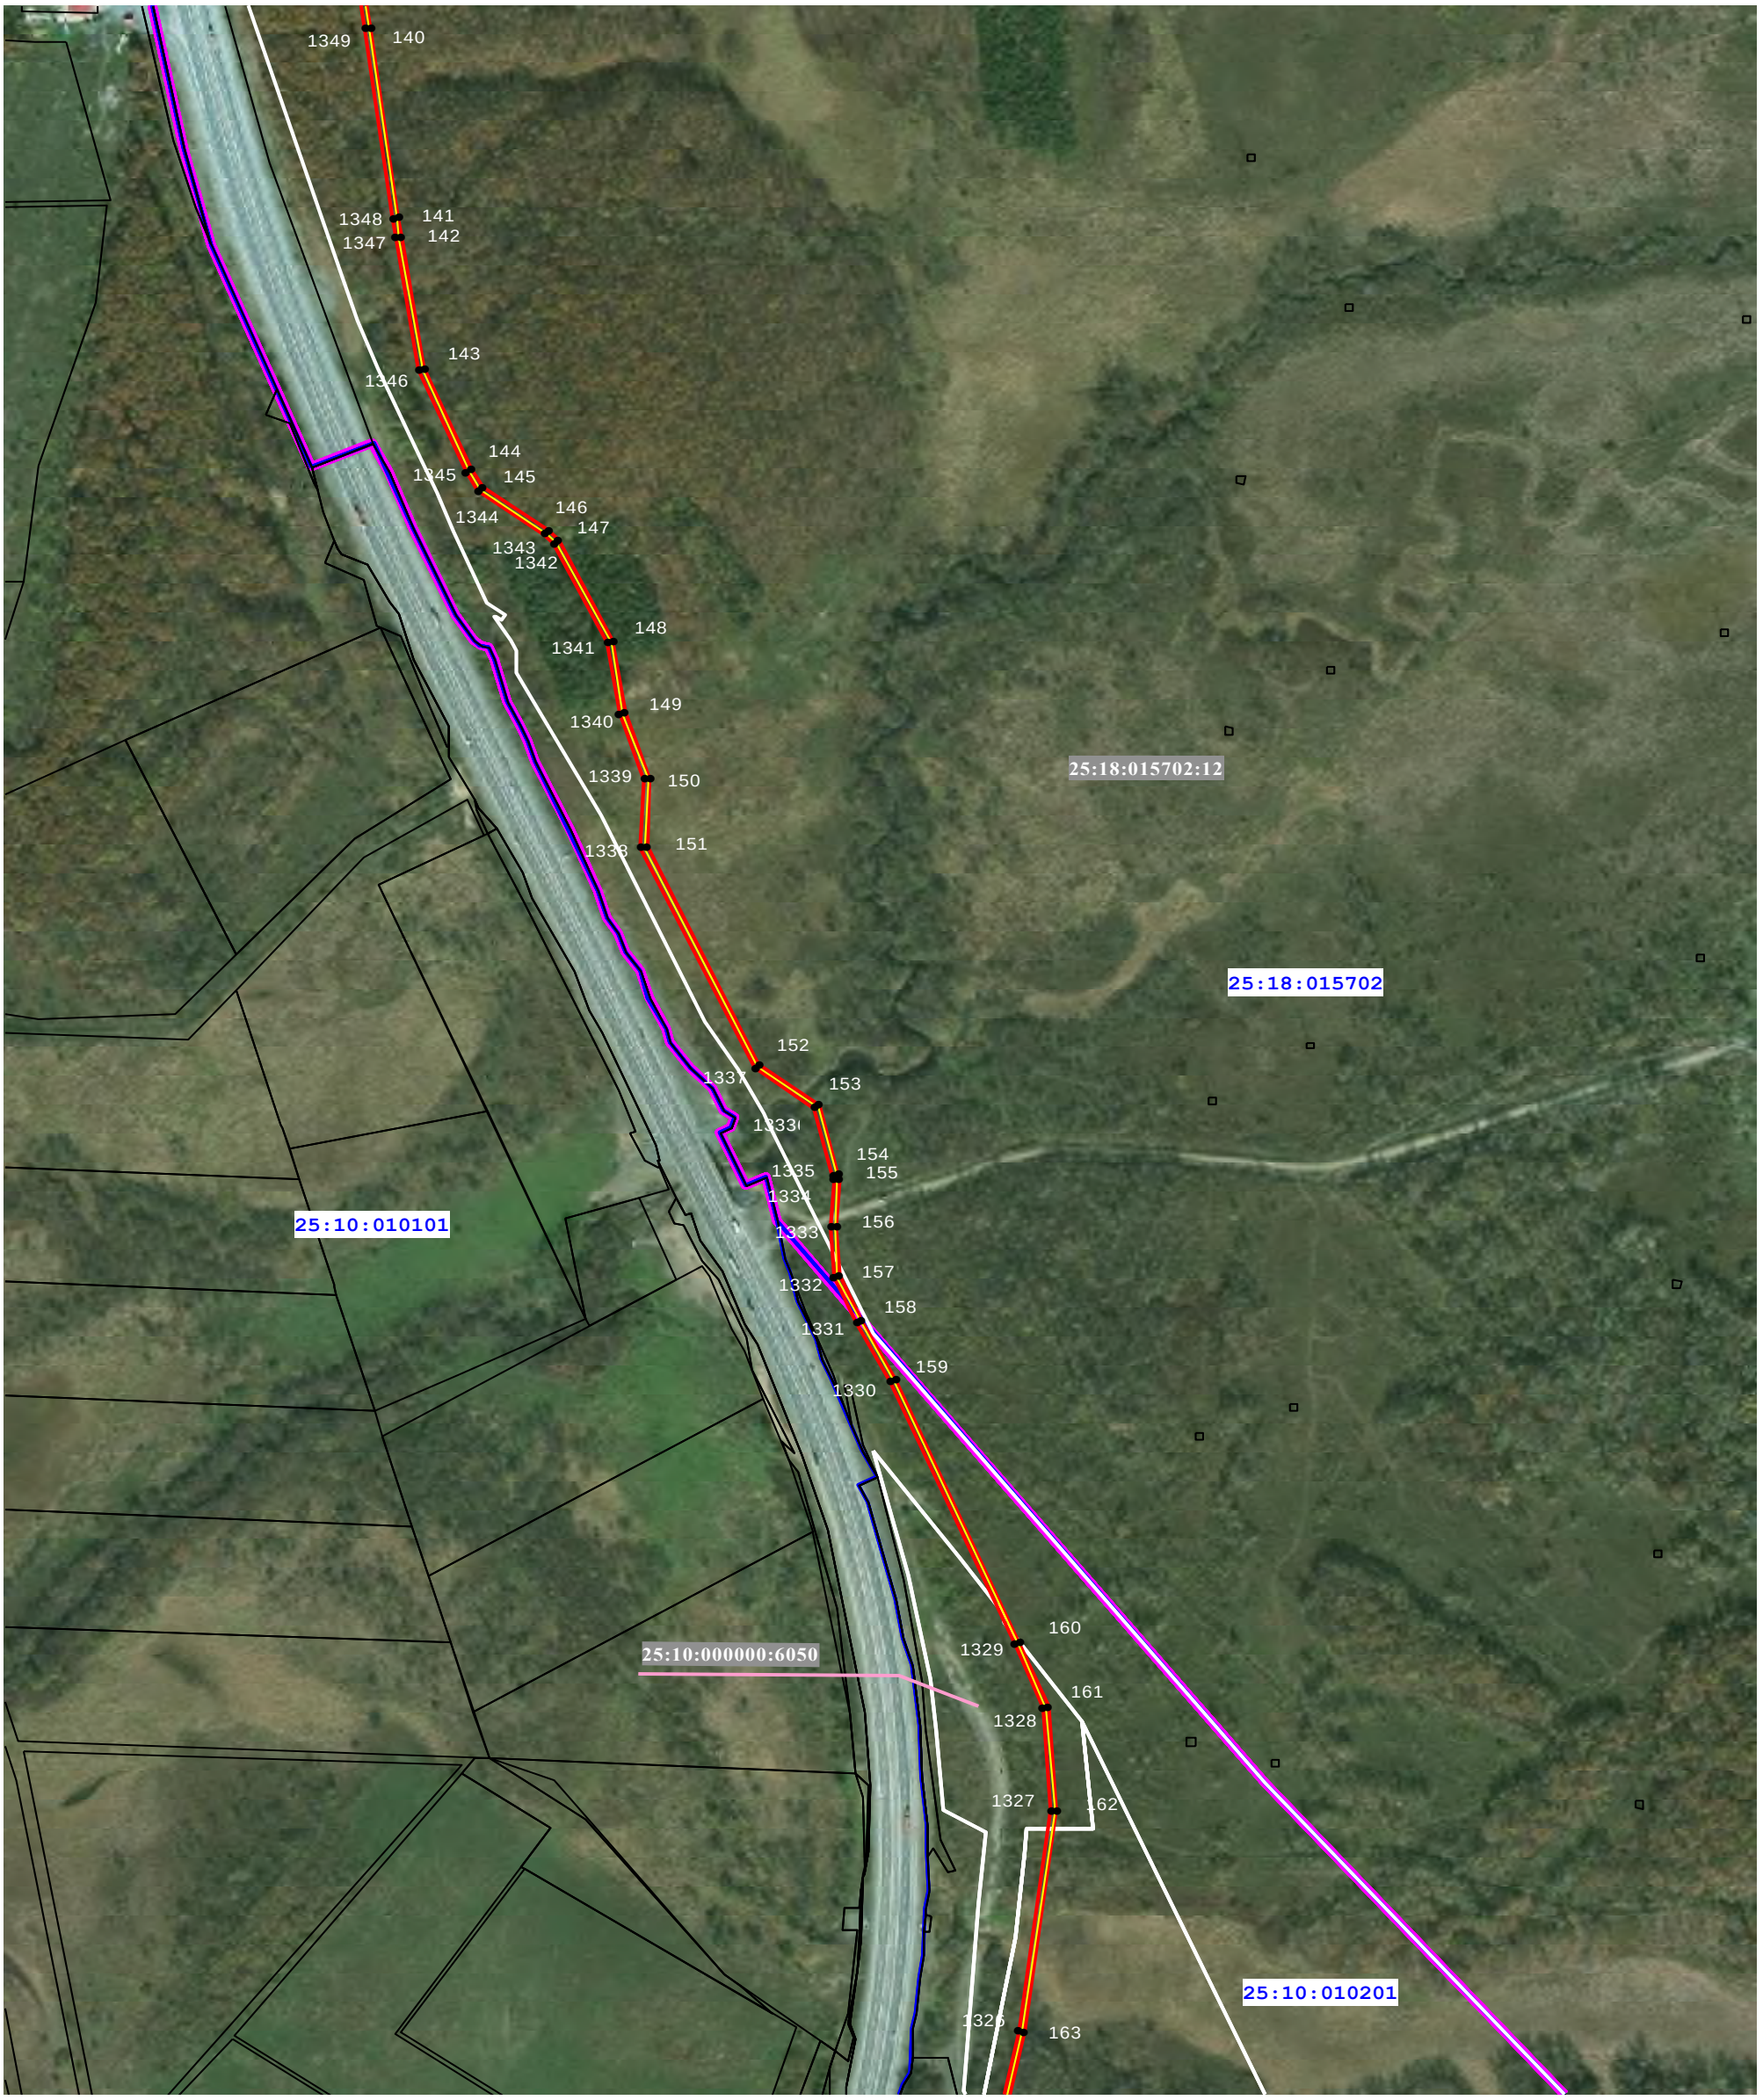

Масштаб 1: 5000

Испльзуемые условные знаки и обозначения:

	местоположение инженерного сооружения
	проектные границы публичного сервитута
•1	характерная точка границ публичного сервитута
	граница кадастрового квартала
25:10:010201	номер кадастрового квартала
	границы земельных участков о сведениям ЕГРН
	граница земельного участка, в границах которого расположен публичный сервитут
	граница муниципального образования (района, городского округа)
	граница муниципального образования (сельского поселения)
	граница населенного пункта
25:10:000000:6764	кадастровый номер земельного участка, в границах которого расположен публичный сервитут

Схема расположения границ публичного сервитута **выноска 12**

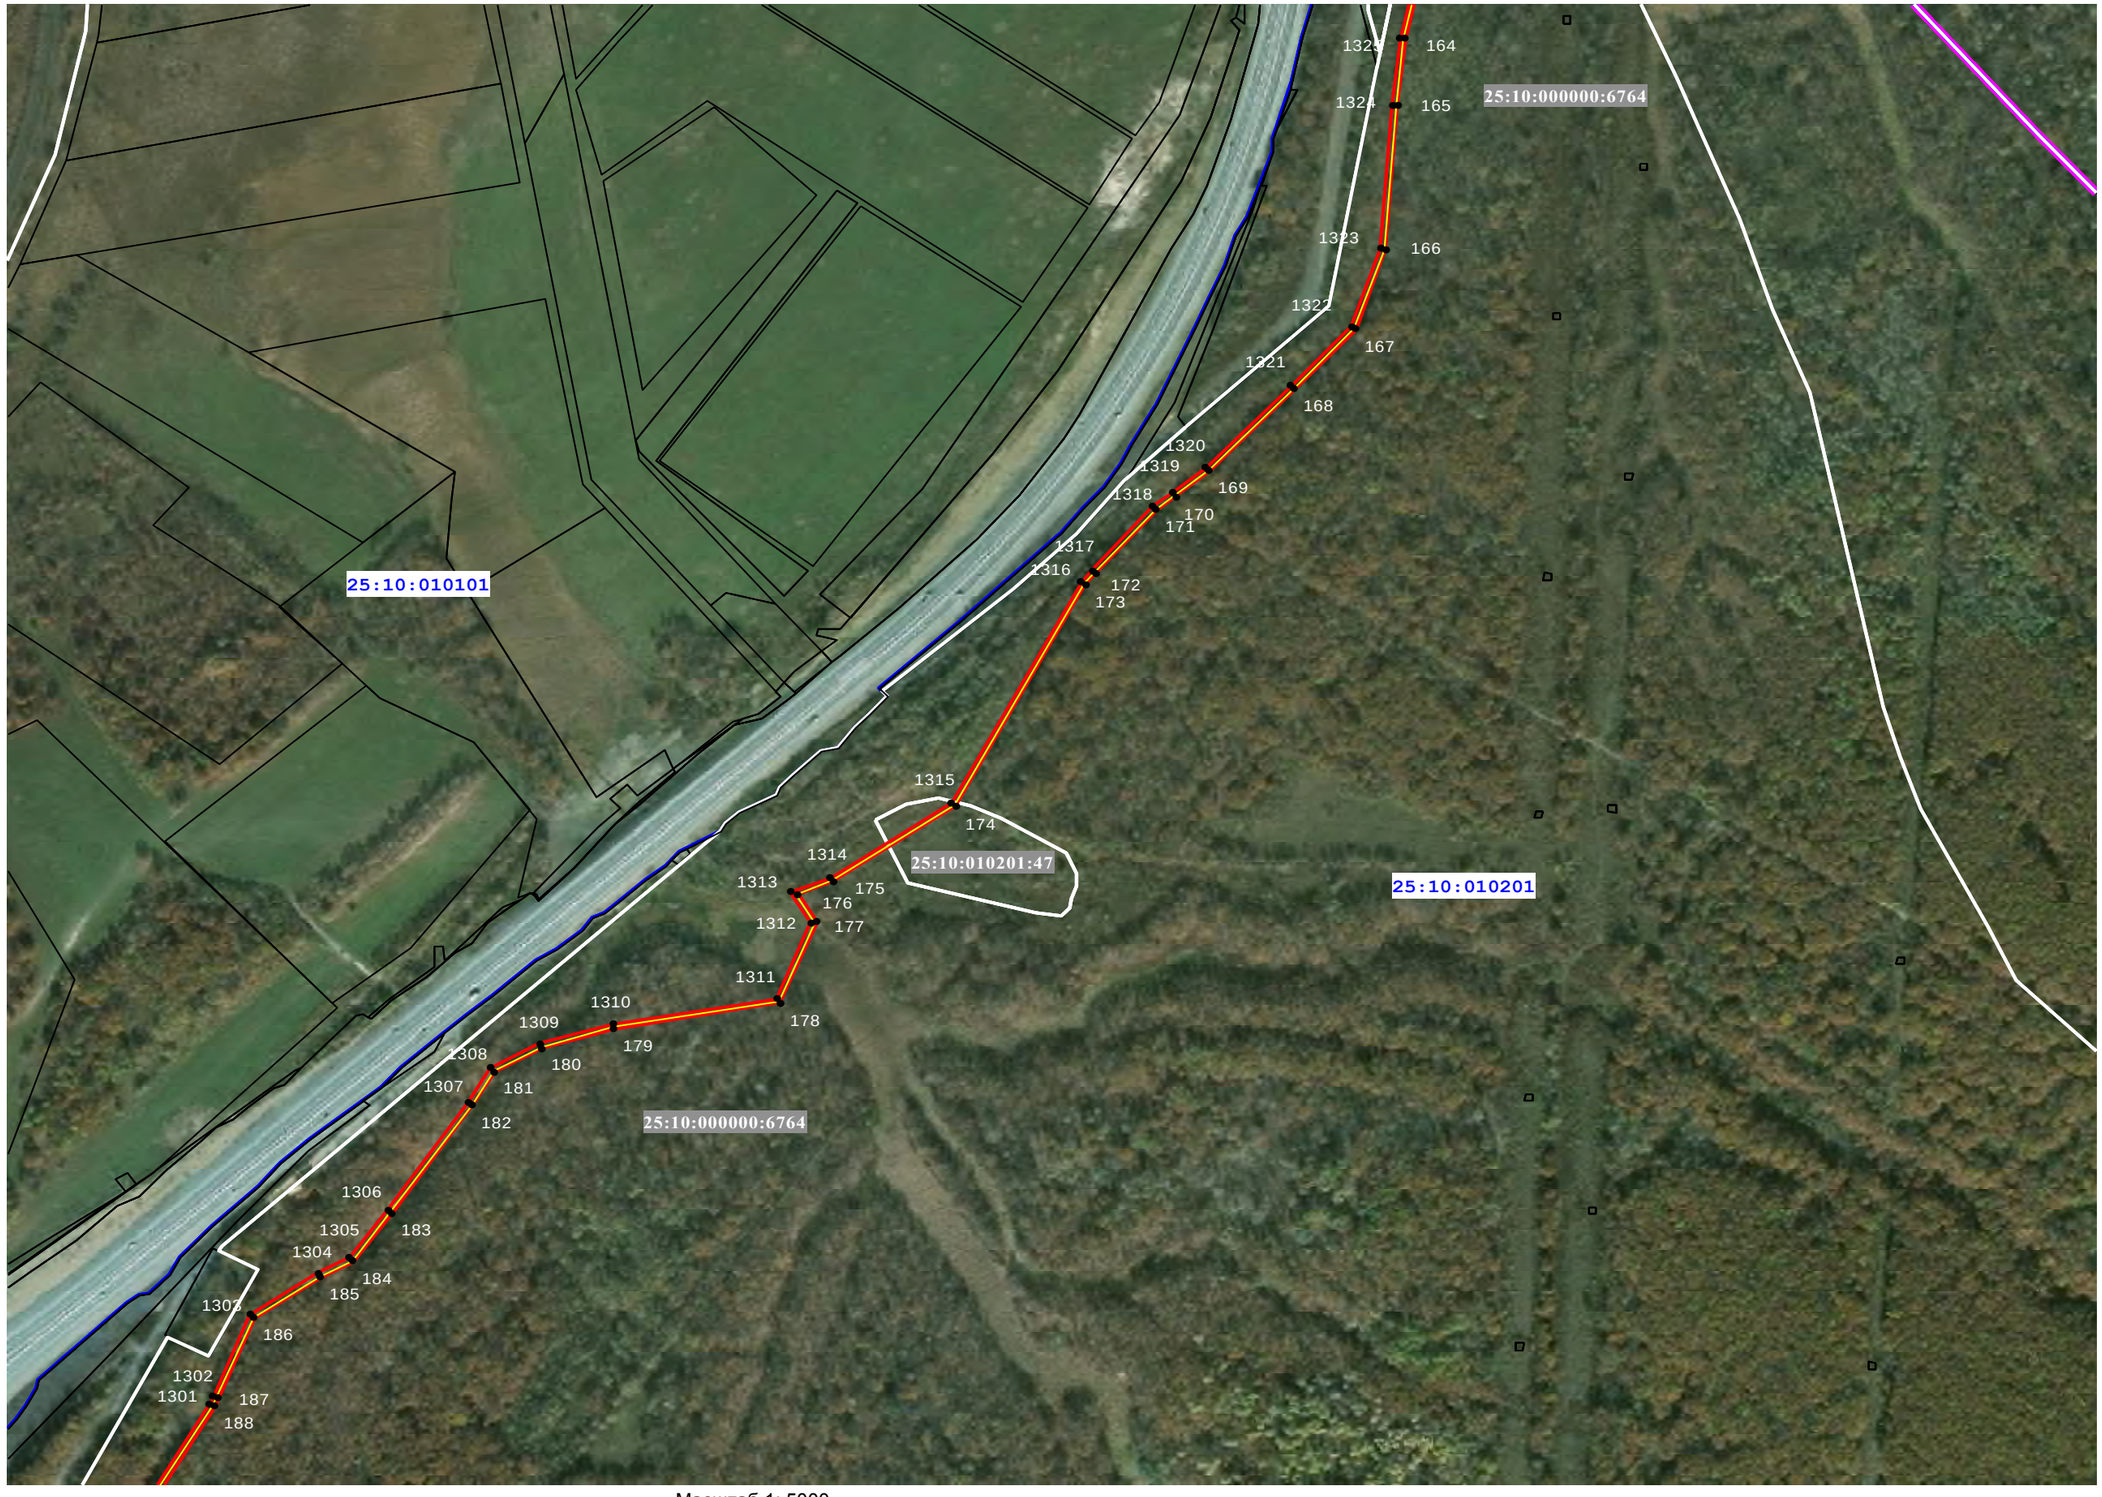

Масштаб 1: 5000

Испльзуемые условные знаки и обозначения:

	местоположение инженерного сооружения
	проектные границы публичного сервитута
•1	характерная точка границ публичного сервитута
	граница кадастрового квартала
25:10:010201	номер кадастрового квартала
	границы земельных участков о сведениям ЕГРН
25:10:000000:6764	кадастровый номер земельного участка, в границах которого расположен публичный сервитут
	граница земельного участка, в границах которого расположен публичный сервитут
	граница населенного пункта

Схема расположения границ публичного сервитута **выноска 13**

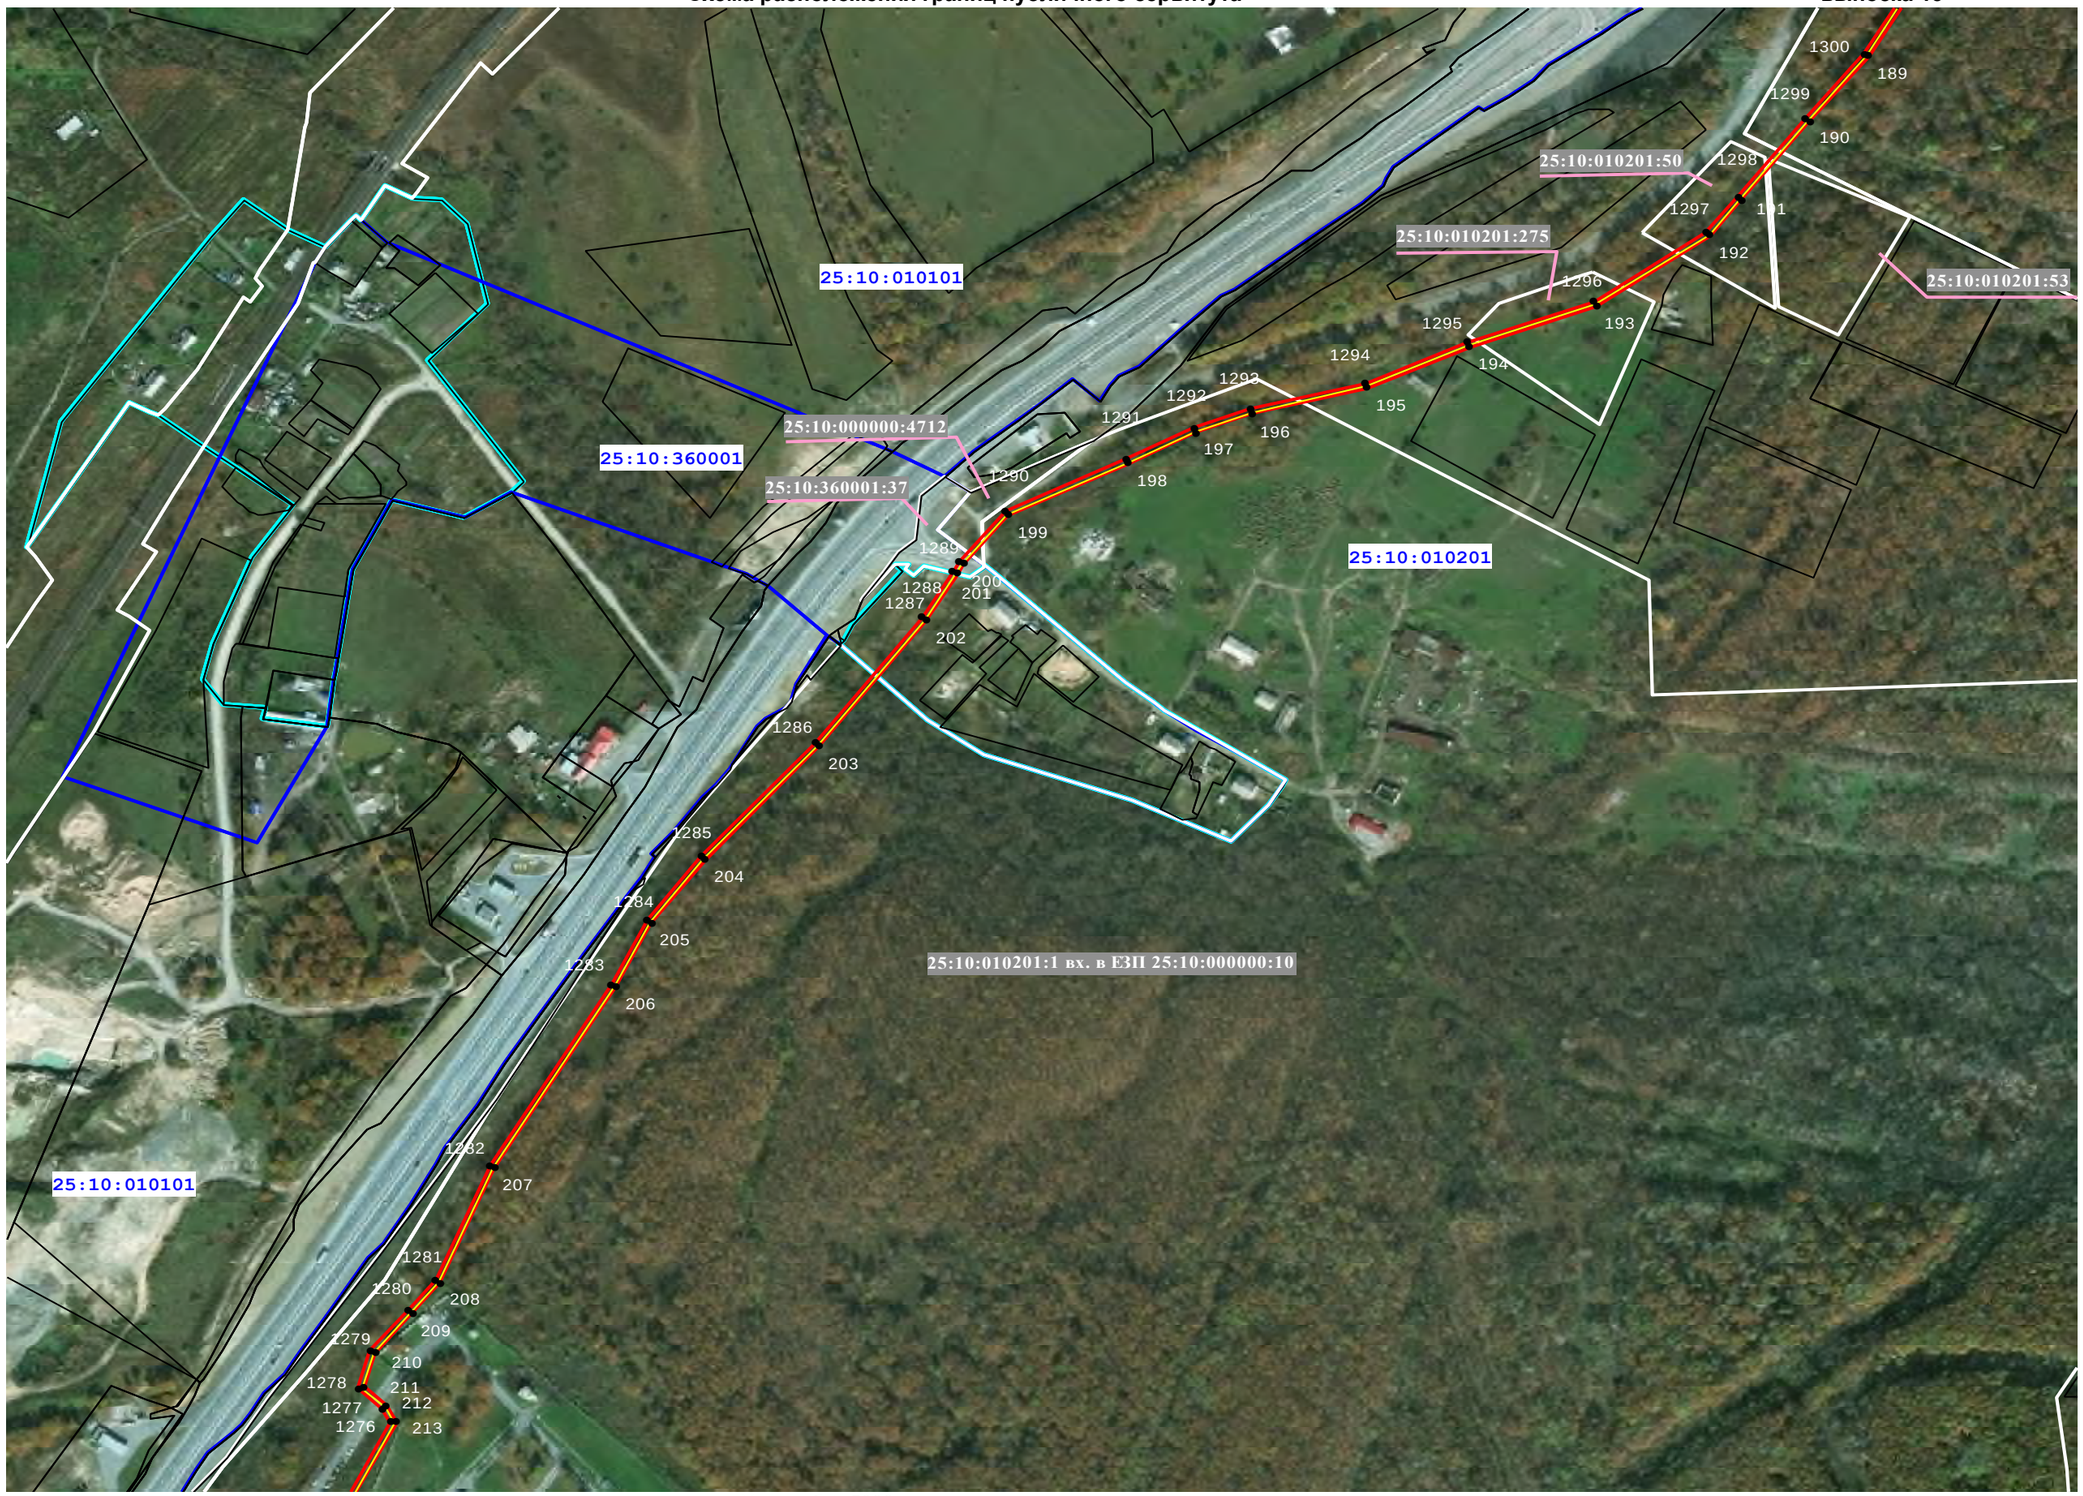

Масштаб 1: 5000

Испльзуемые условные знаки и обозначения:

- местоположение инженерного сооружения
- проектные границы публичного сервитута
- .1 характерная точка границ публичного сервитута
- граница кадастрового квартала
- 25:10:010201 номер кадастрового квартала
- границы земельных участков о сведениям ЕГРН
- 25:10:000000:6764 кадастровый номер земельного участка, в границах которого расположен публичный сервитут
- граница земельного участка, в границах которого расположен публичный сервитут
- граница населенного пункта

Схема расположения границ публичного сервитута **выноска 14**

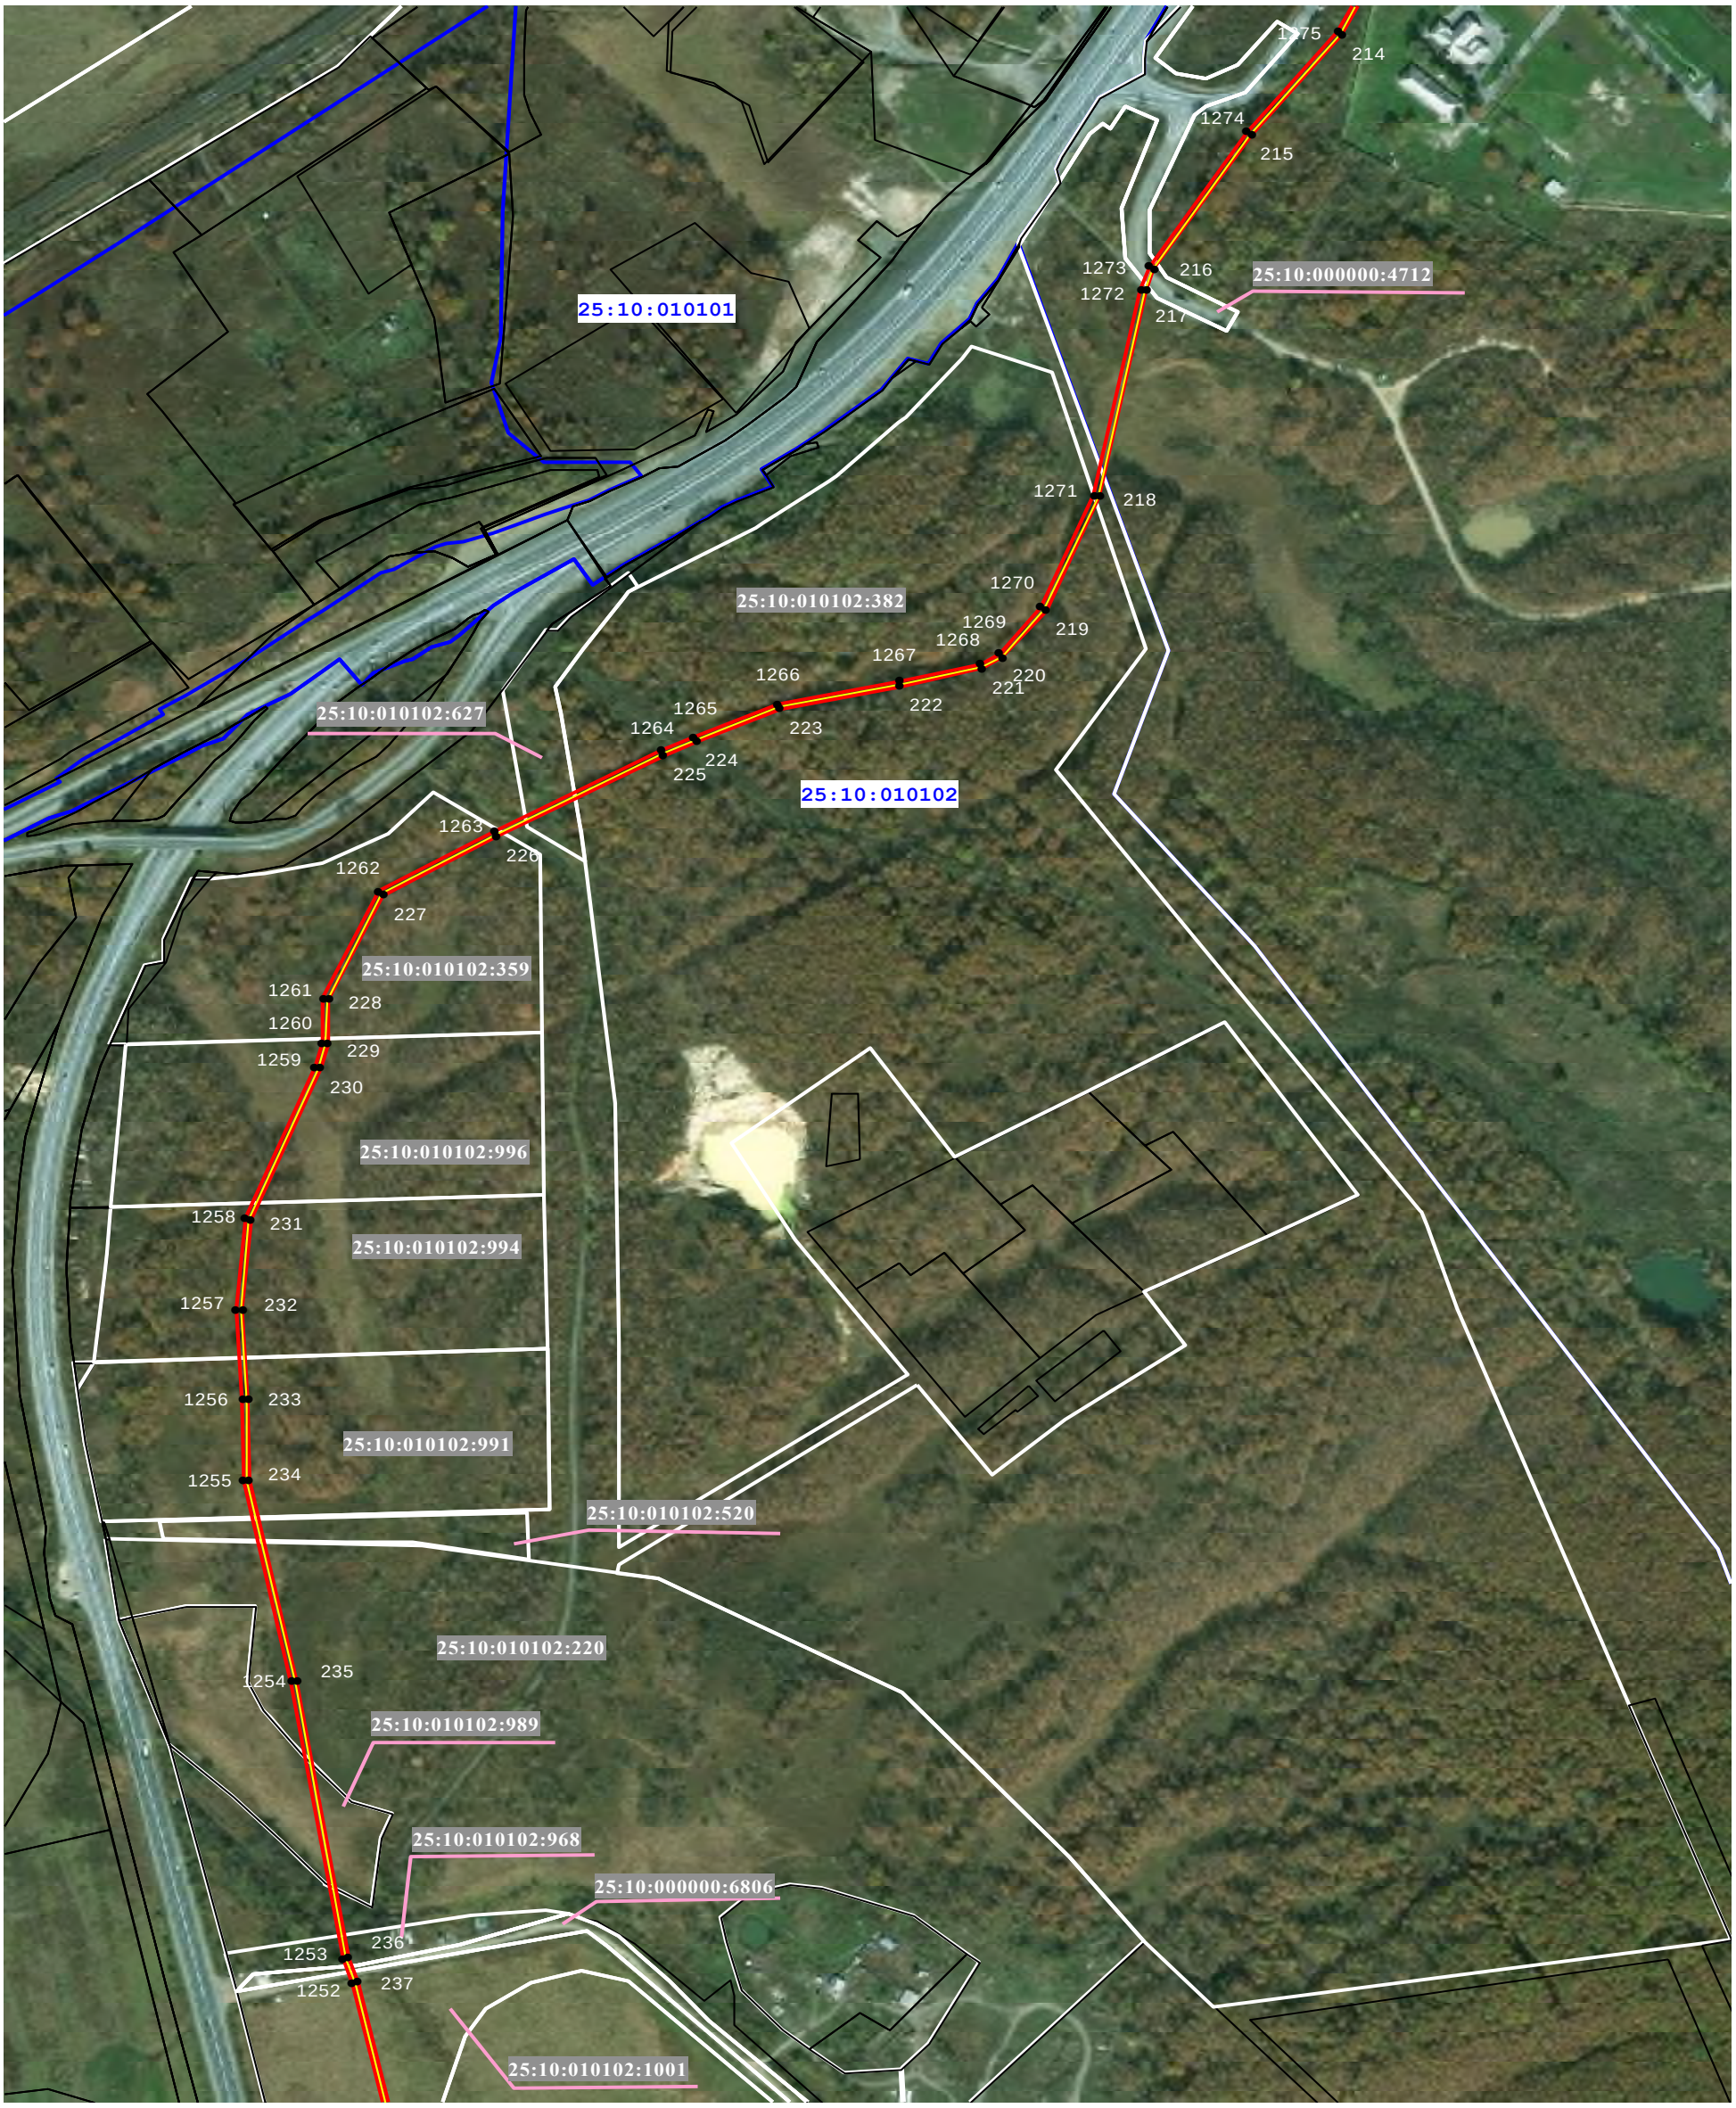

Используемые условные знаки и обозначения:

Масштаб 1: 5000

	проектное местоположение инженерного сооружения
	проектные границы публичного сервитута
•1	характерная точка границ публичного сервитута
	граница кадастрового квартала
25:10:010801	номер кадастрового квартала
	границы земельных участков о сведениям ЕГРН
	граница земельного участка, в границах которого расположен публичный сервитут
	граница муниципального образования (района, городского округа)
	граница муниципального образования (сельского поселения)
	граница населенного пункта
25:10:000000:6764	кадастровый номер земельного участка, в границах которого расположен публичный сервитут

Схема расположения границ публичного сервитута **выноска 15**

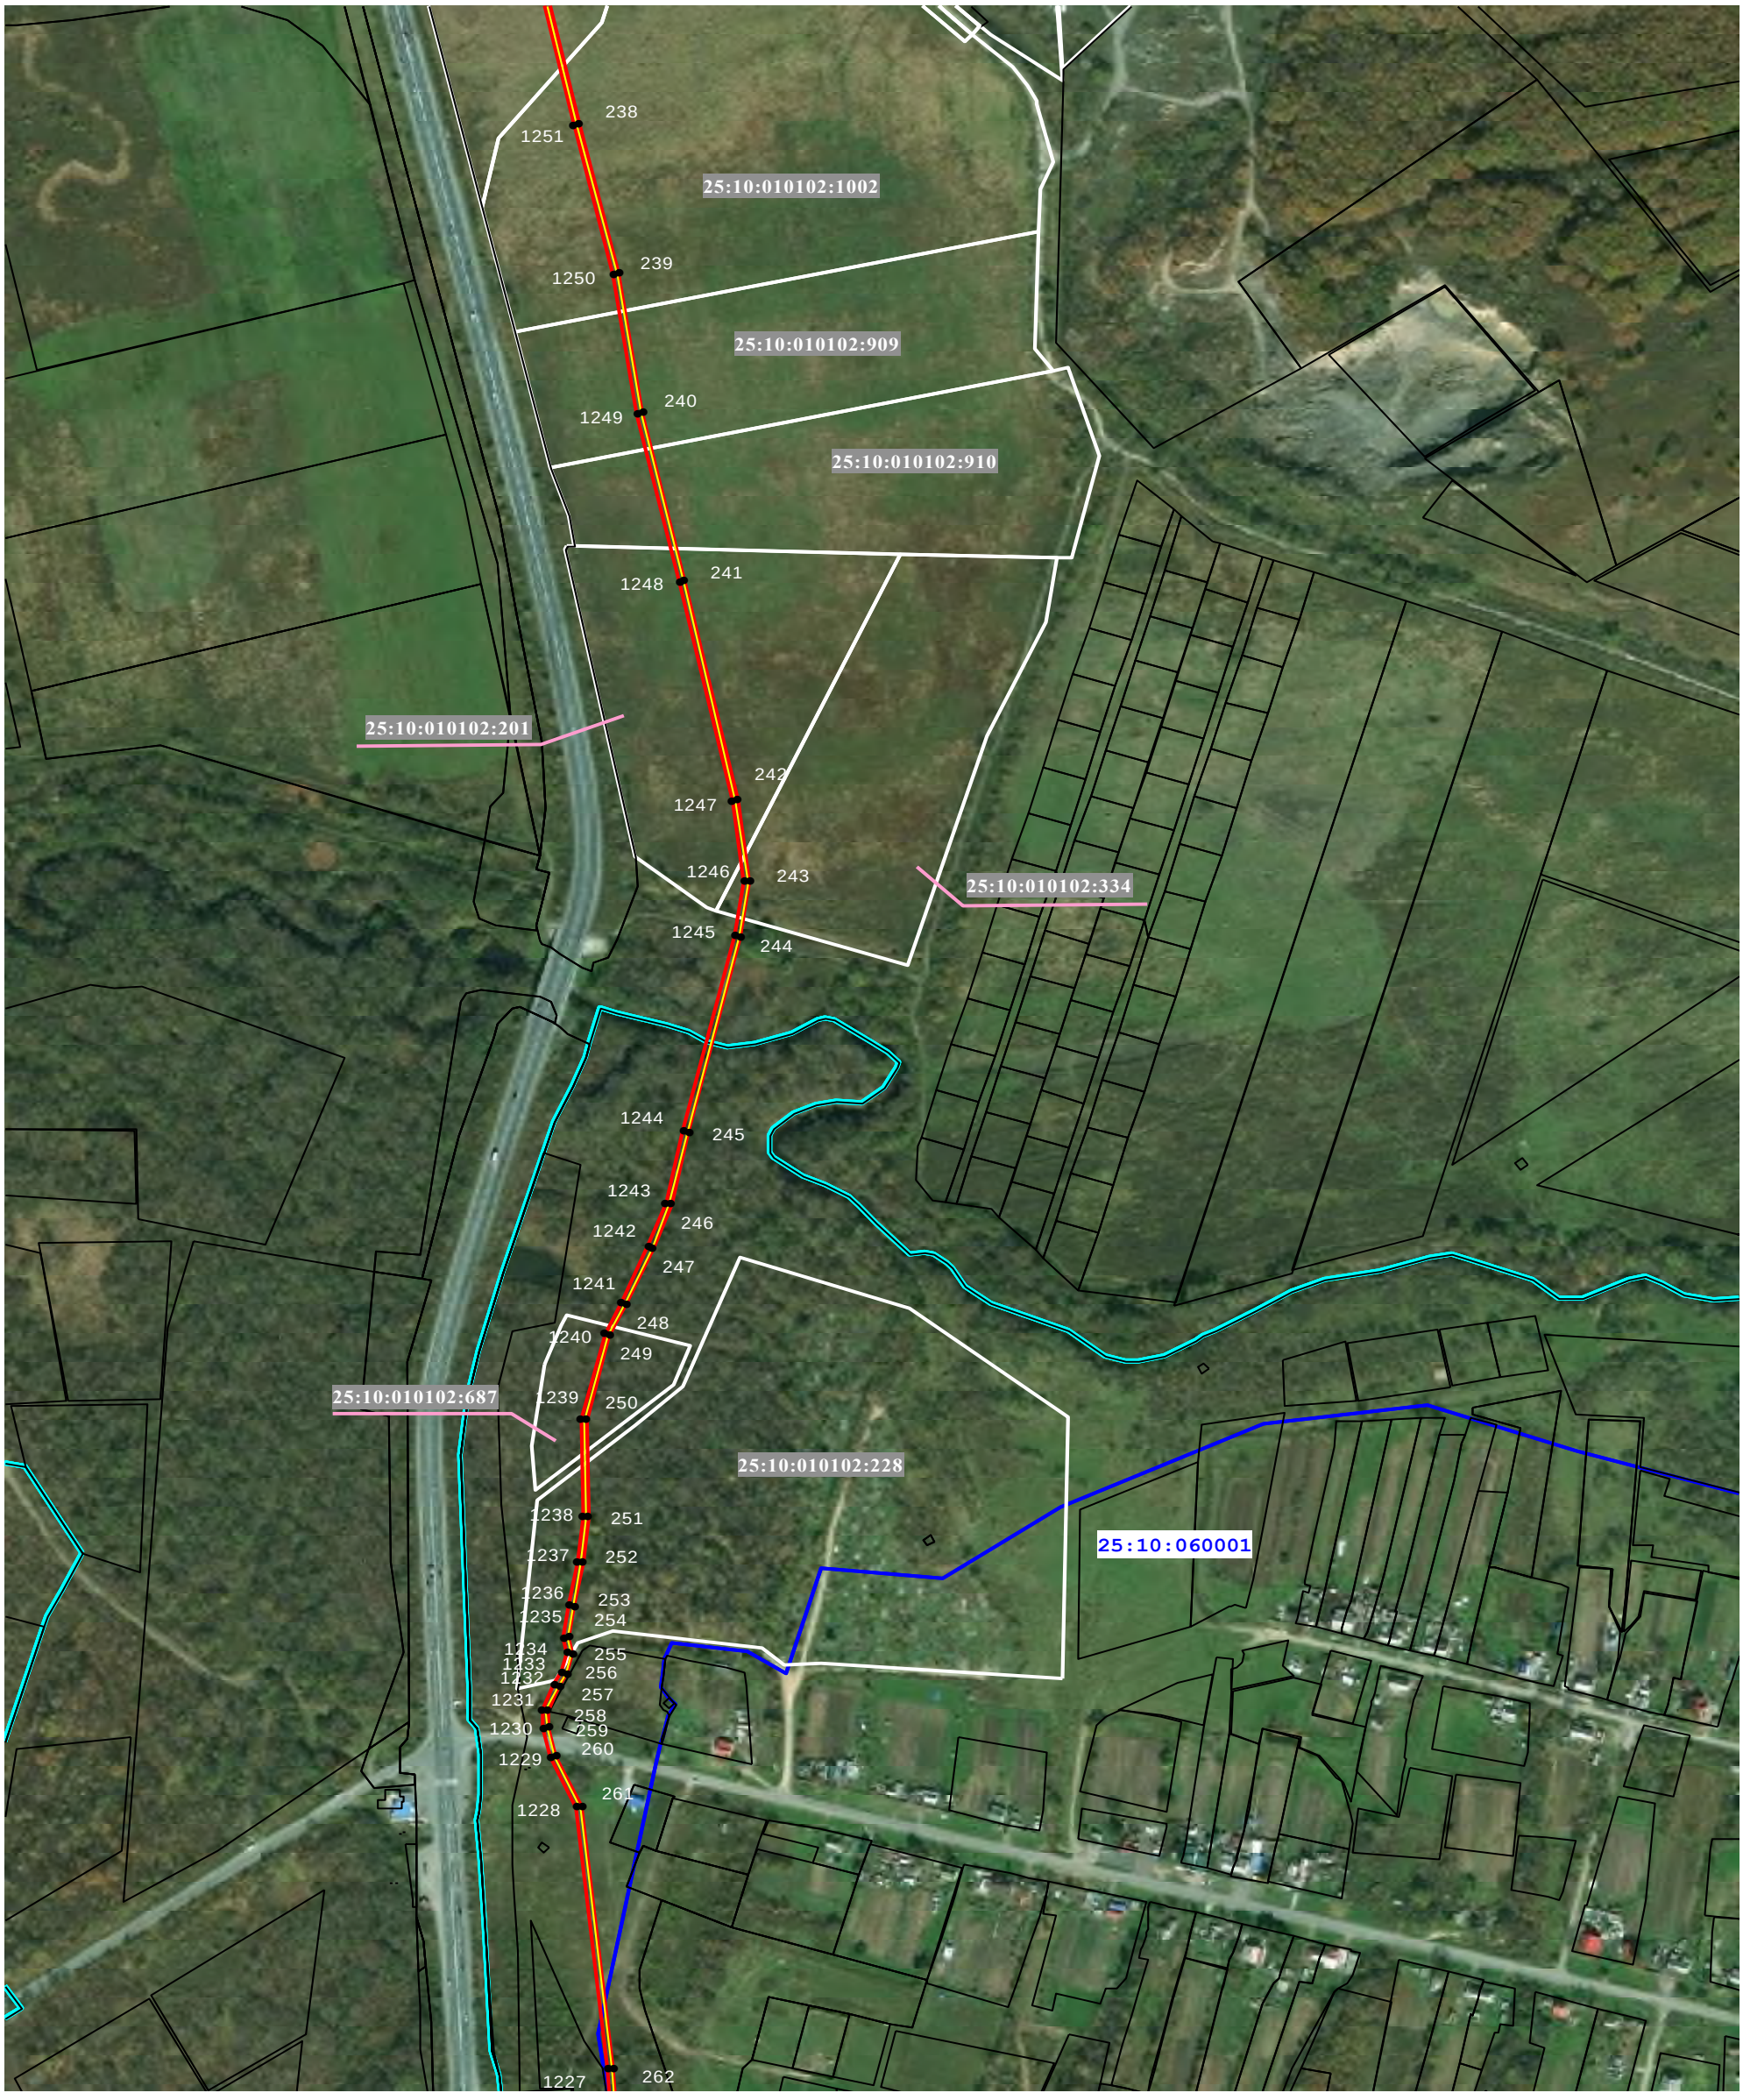

Масштаб 1: 5000

Испльзуемые условные знаки и обозначения:

	местоположение инженерного сооружения
	проектные границы публичного сервитута
•1	характерная точка границ публичного сервитута
	граница кадастрового квартала
25:10:010801	номер кадастрового квартала
	границы земельных участков о сведениям ЕГРН
	граница земельного участка, в границах которого расположен публичный сервитут
	граница муниципального образования (района, городского округа)
	граница муниципального образования (сельского поселения)
	граница населенного пункта
25:10:000000:6764	кадастровый номер земельного участка, в границах которого расположен публичный сервитут

Схема расположения границ публичного сервитута **выноска 16**

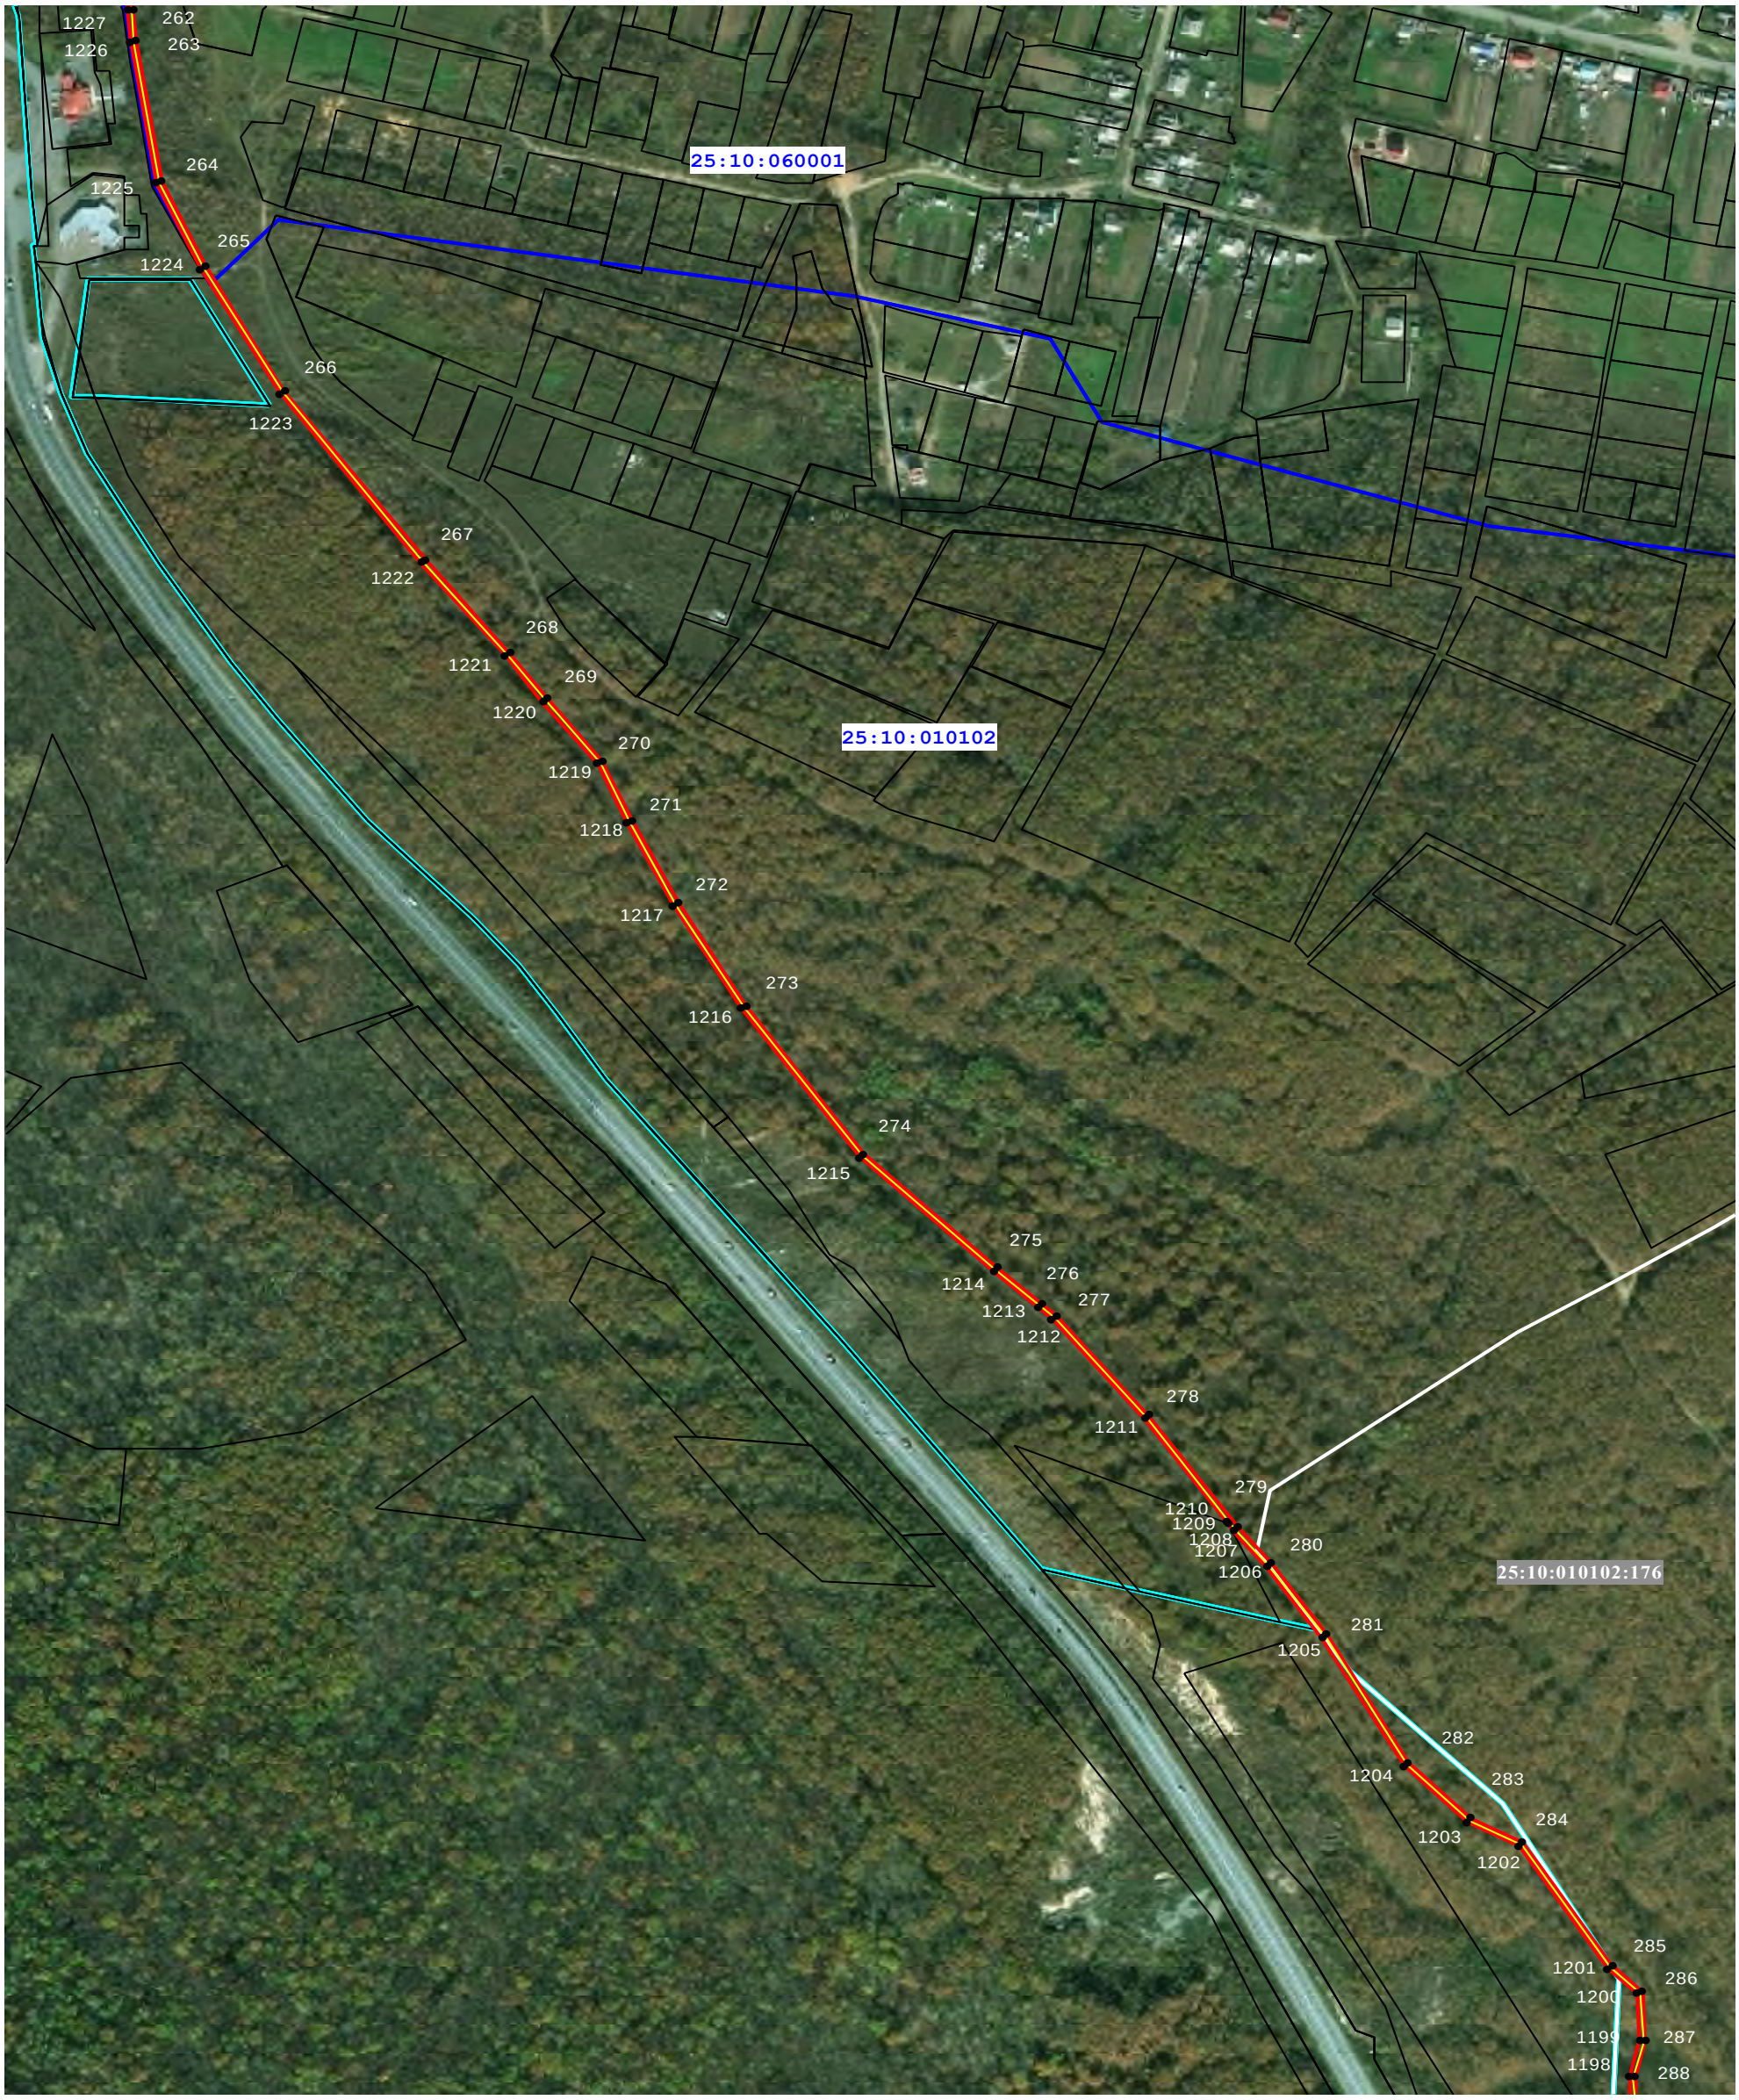

Масштаб 1: 5000

Используемые условные знаки и обозначения:

	проектное местоположение инженерного сооружения
	проектные границы публичного сервитута
•1	характерная точка границ публичного сервитута
	граница кадастрового квартала
25:10:010801	номер кадастрового квартала
	границы земельных участков о сведениям ЕГРН
	граница земельного участка, в границах которого расположен публичный сервитут
	граница муниципального образования (района, городского округа)
	граница муниципального образования (сельского поселения)
	граница населенного пункта
25:10:000000:6764	кадастровый номер земельного участка, в границах которого расположен публичный сервитут

Схема расположения границ публичного сервитута **выноска 17**

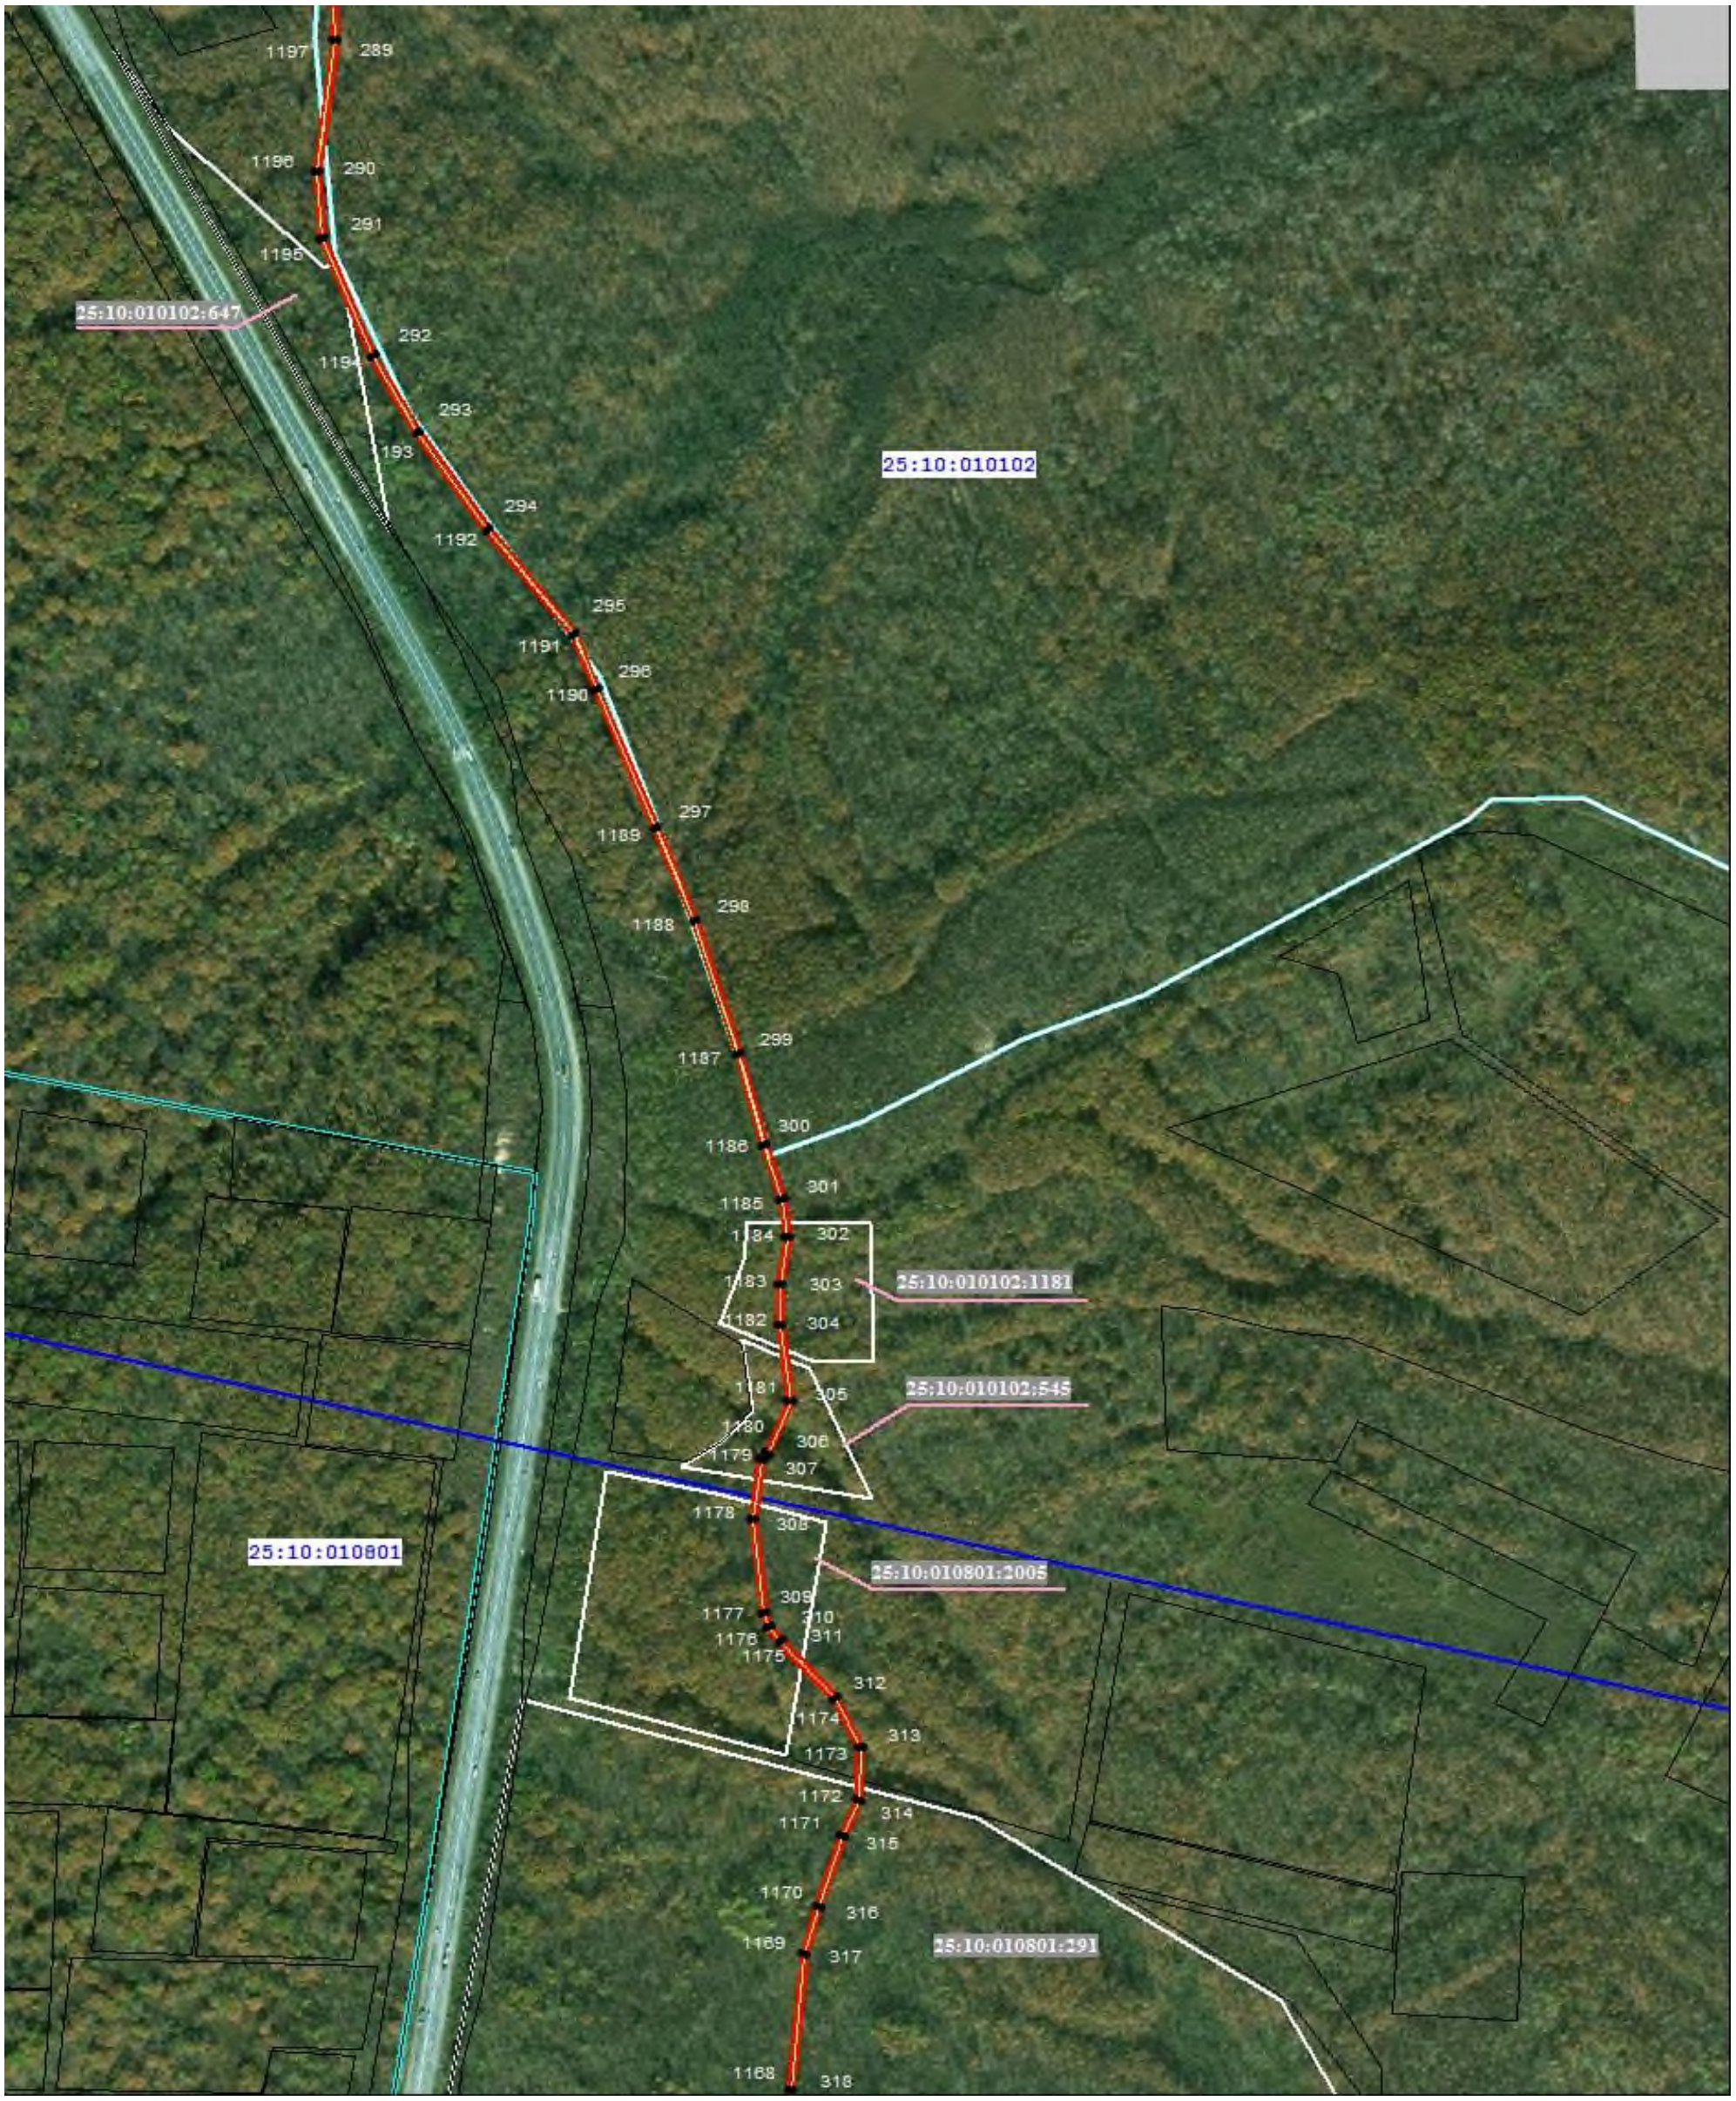

Масштаб 1: 5000

Испльзуемые условные знаки и обозначения:

	местоположение инженерного сооружения
	проектные границы публичного сервитута
•1	характерная точка границ публичного сервитута
	граница кадастрового квартала
25:10:010801	номер кадастрового квартала
	границы земельных участков о сведениям ЕГРН
	граница земельного участка, в границах которого расположен публичный сервитут
	граница муниципального образования (района, городского округа)
	граница муниципального образования (сельского поселения)
	граница населенного пункта
25:10:000000:6764	кадастровый номер земельного участка, в границах которого расположен публичный сервитут

Схема расположения границ публичного сервитута **выноска 18**

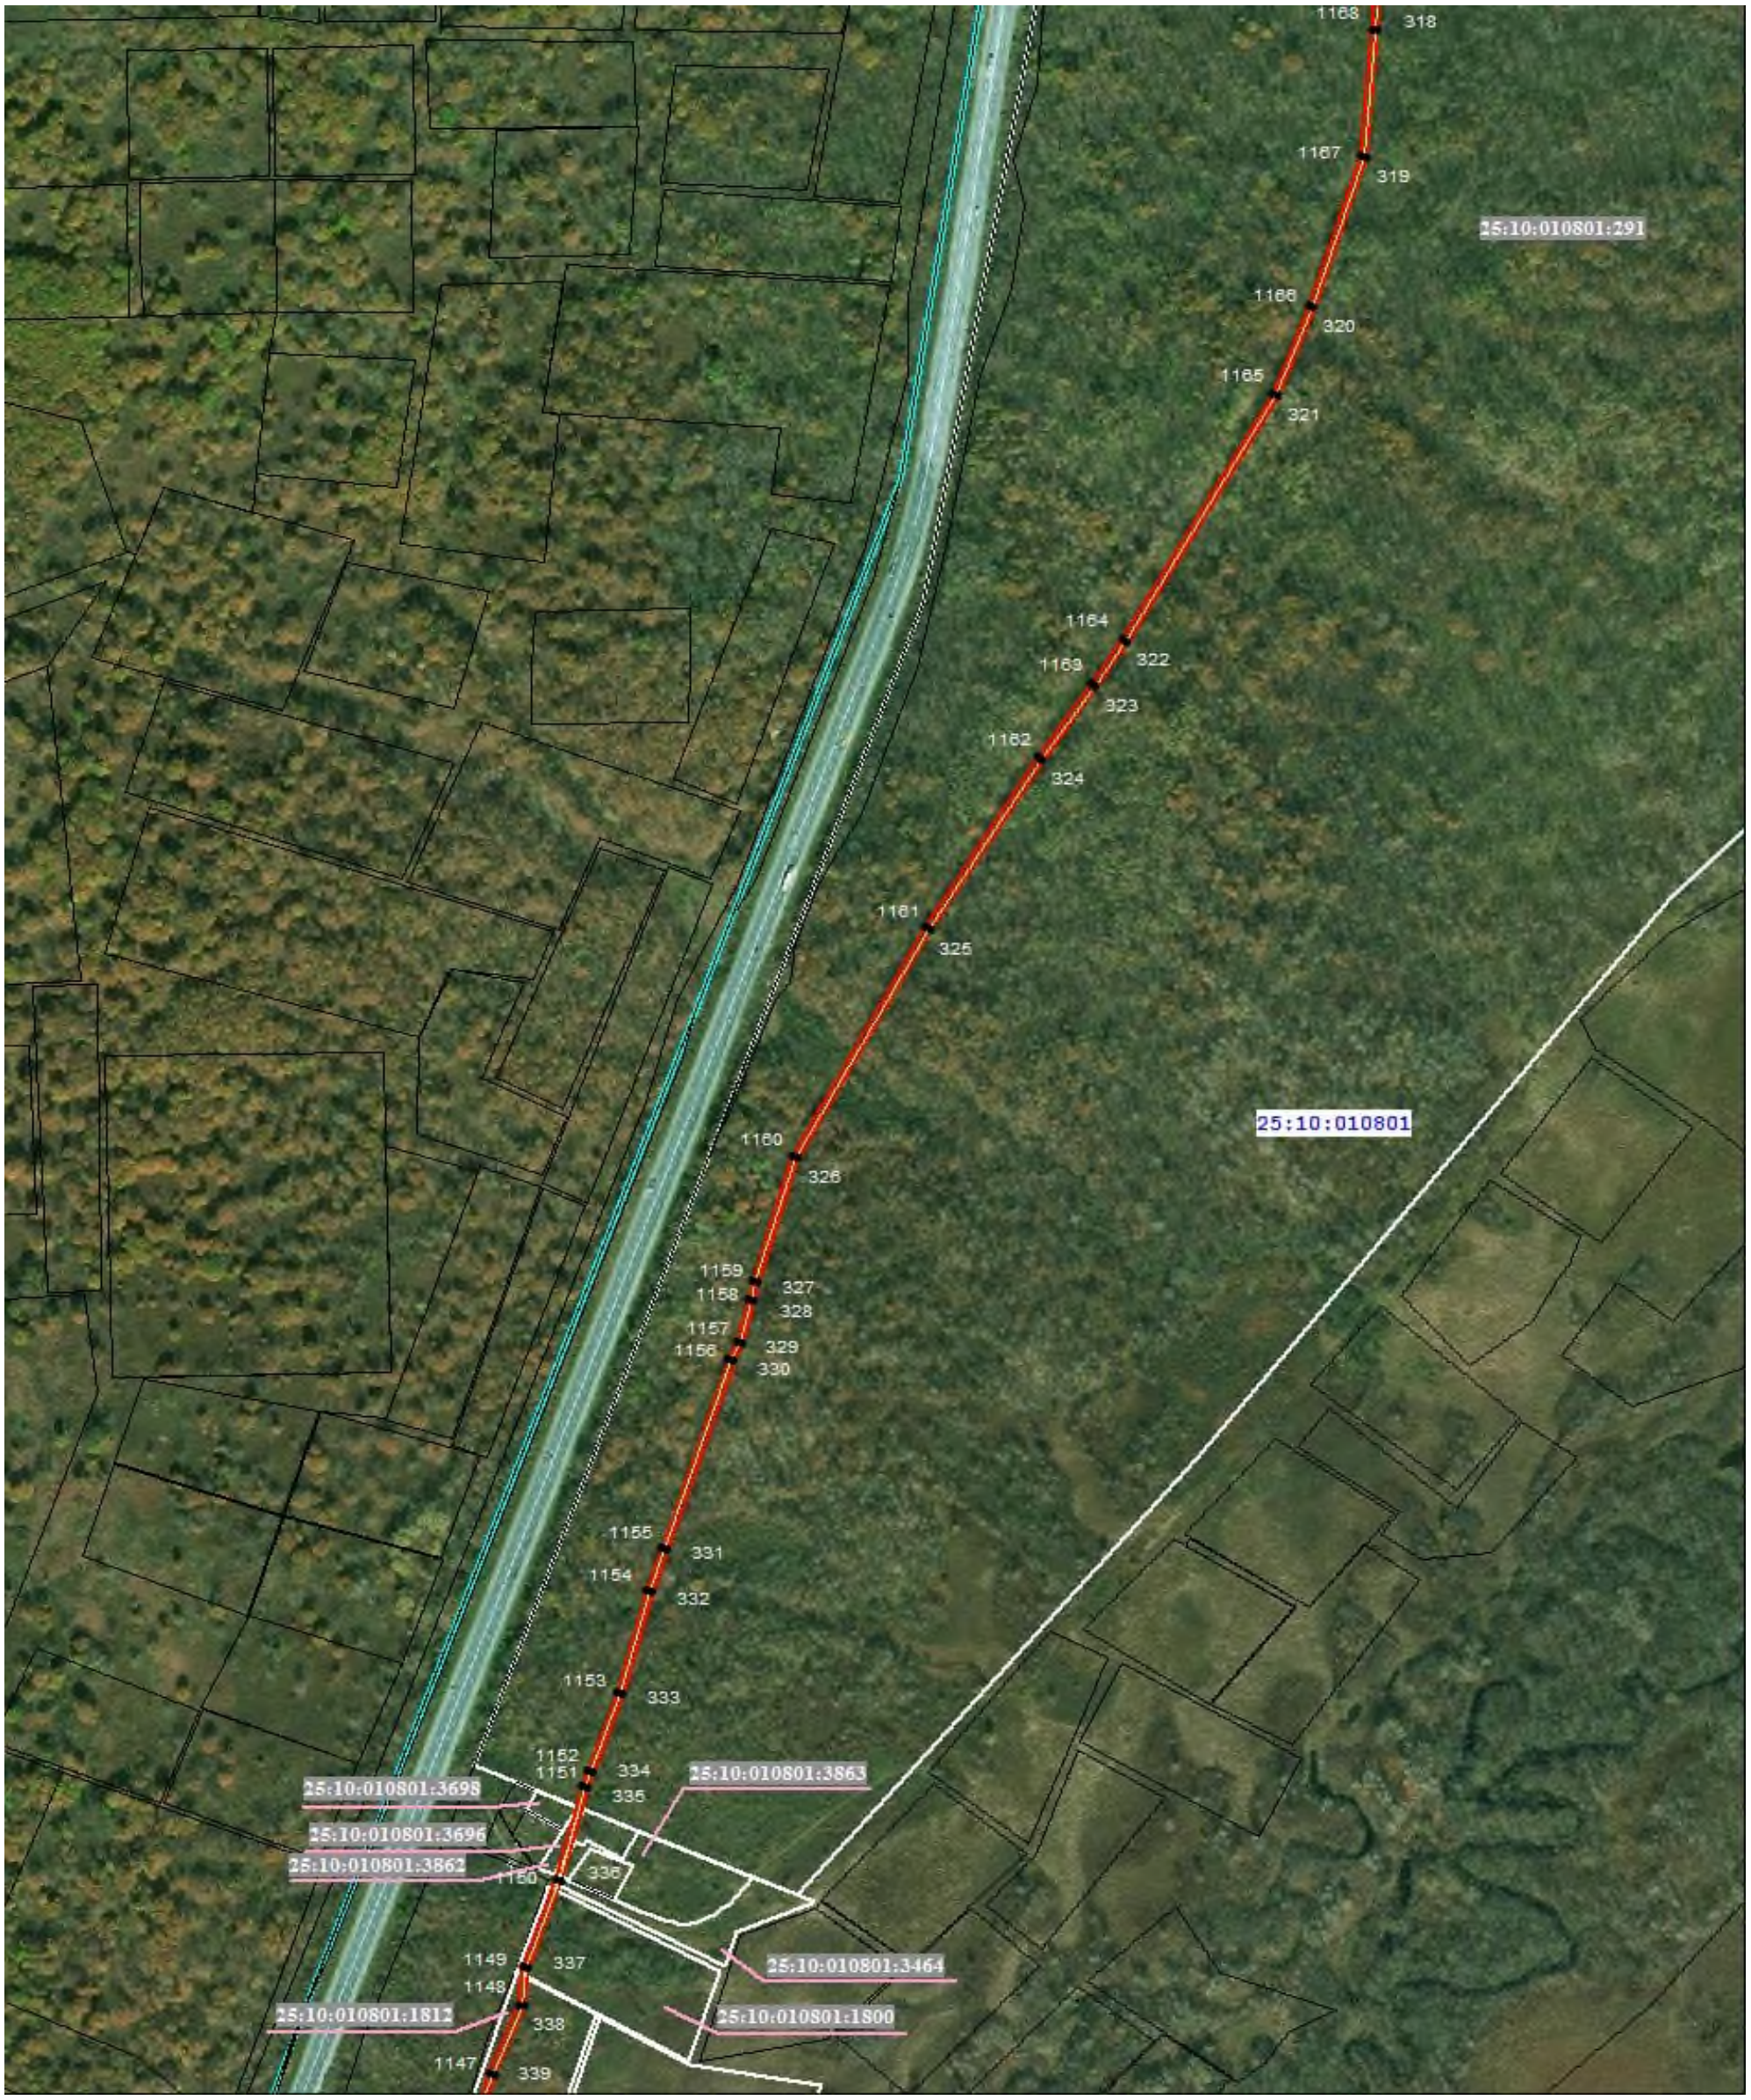

Масштаб 1: 5000

Используемые условные знаки и обозначения:

	местоположение инженерного сооружения
	проектные границы публичного сервитута
•1	характерная точка границ публичного сервитута
	граница кадастрового квартала
25:10:010801	номер кадастрового квартала
	границы земельных участков о сведениям ЕГРН
	граница земельного участка, в границах которого расположен публичный сервитут
	граница муниципального образования (района, городского округа)
	граница муниципального образования (сельского поселения)
	граница населенного пункта
25:10:000000:6764	кадастровый номер земельного участка, в границах которого расположен публичный сервитут

Схема расположения границ публичного сервитута **выноска 19**

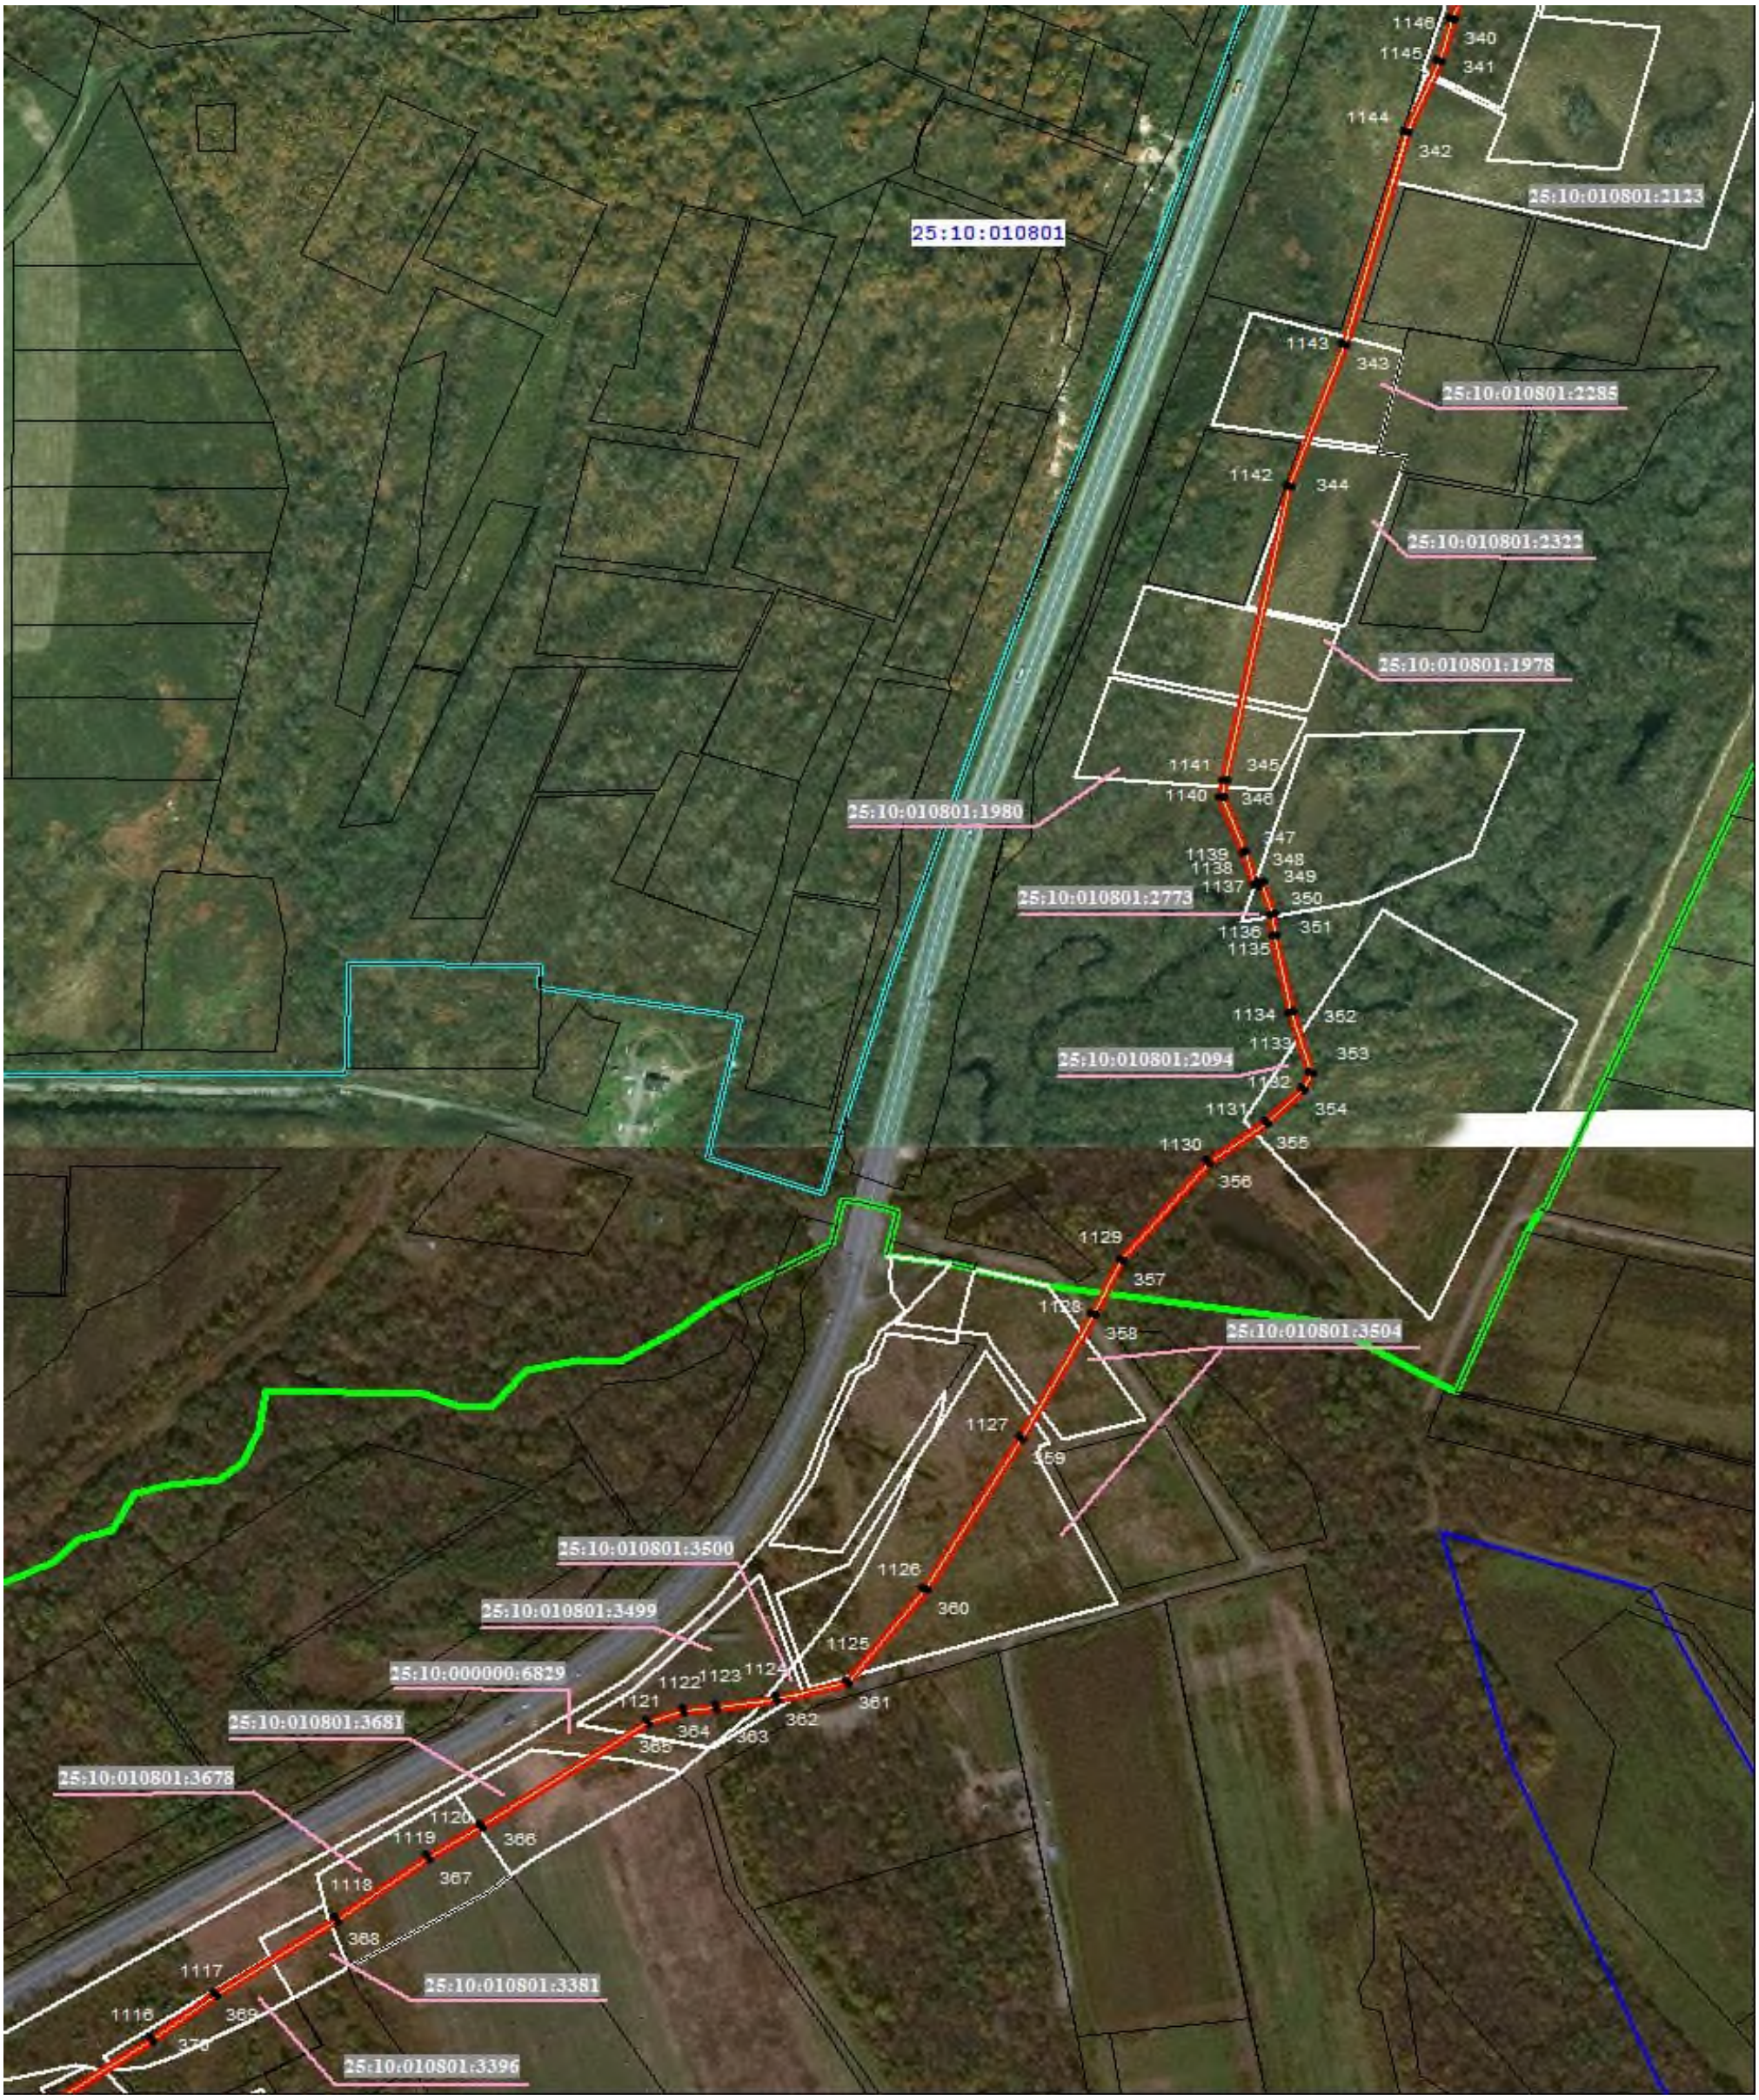

Масштаб 1: 5000

Используемые условные знаки и обозначения:

	местоположение инженерного сооружения
	проектные границы публичного сервитута
•1	характерная точка границ публичного сервитута
	граница кадастрового квартала
25:10:010801	номер кадастрового квартала
	границы земельных участков о сведениям ЕГРН
	граница земельного участка, в границах которого расположен публичный сервитут
	граница муниципального образования (района, городского округа)
	граница муниципального образования (сельского поселения)
	граница населенного пункта
25:10:000000:6764	кадастровый номер земельного участка, в границах которого расположен публичный сервитут

Схема расположения границ публичного сервитута **выноска 20**

Масштаб 1: 5000

Испльзуемые условные знаки и обозначения:

	местоположение инженерного сооружения
	проектные границы публичного сервитута
.1	характерная точка границ публичного сервитута
	граница кадастрового квартала
25:10:010825	номер кадастрового квартала
	границы земельных участков о сведениям ЕГРН
25:10:000000:6764	кадастровый номер земельного участка, в границах которого расположен публичный сервитут
	граница земельного участка, в границах которого расположен публичный сервитут
	граница населенного пункта

Схема расположения границ публичного сервитута **выноска 21**

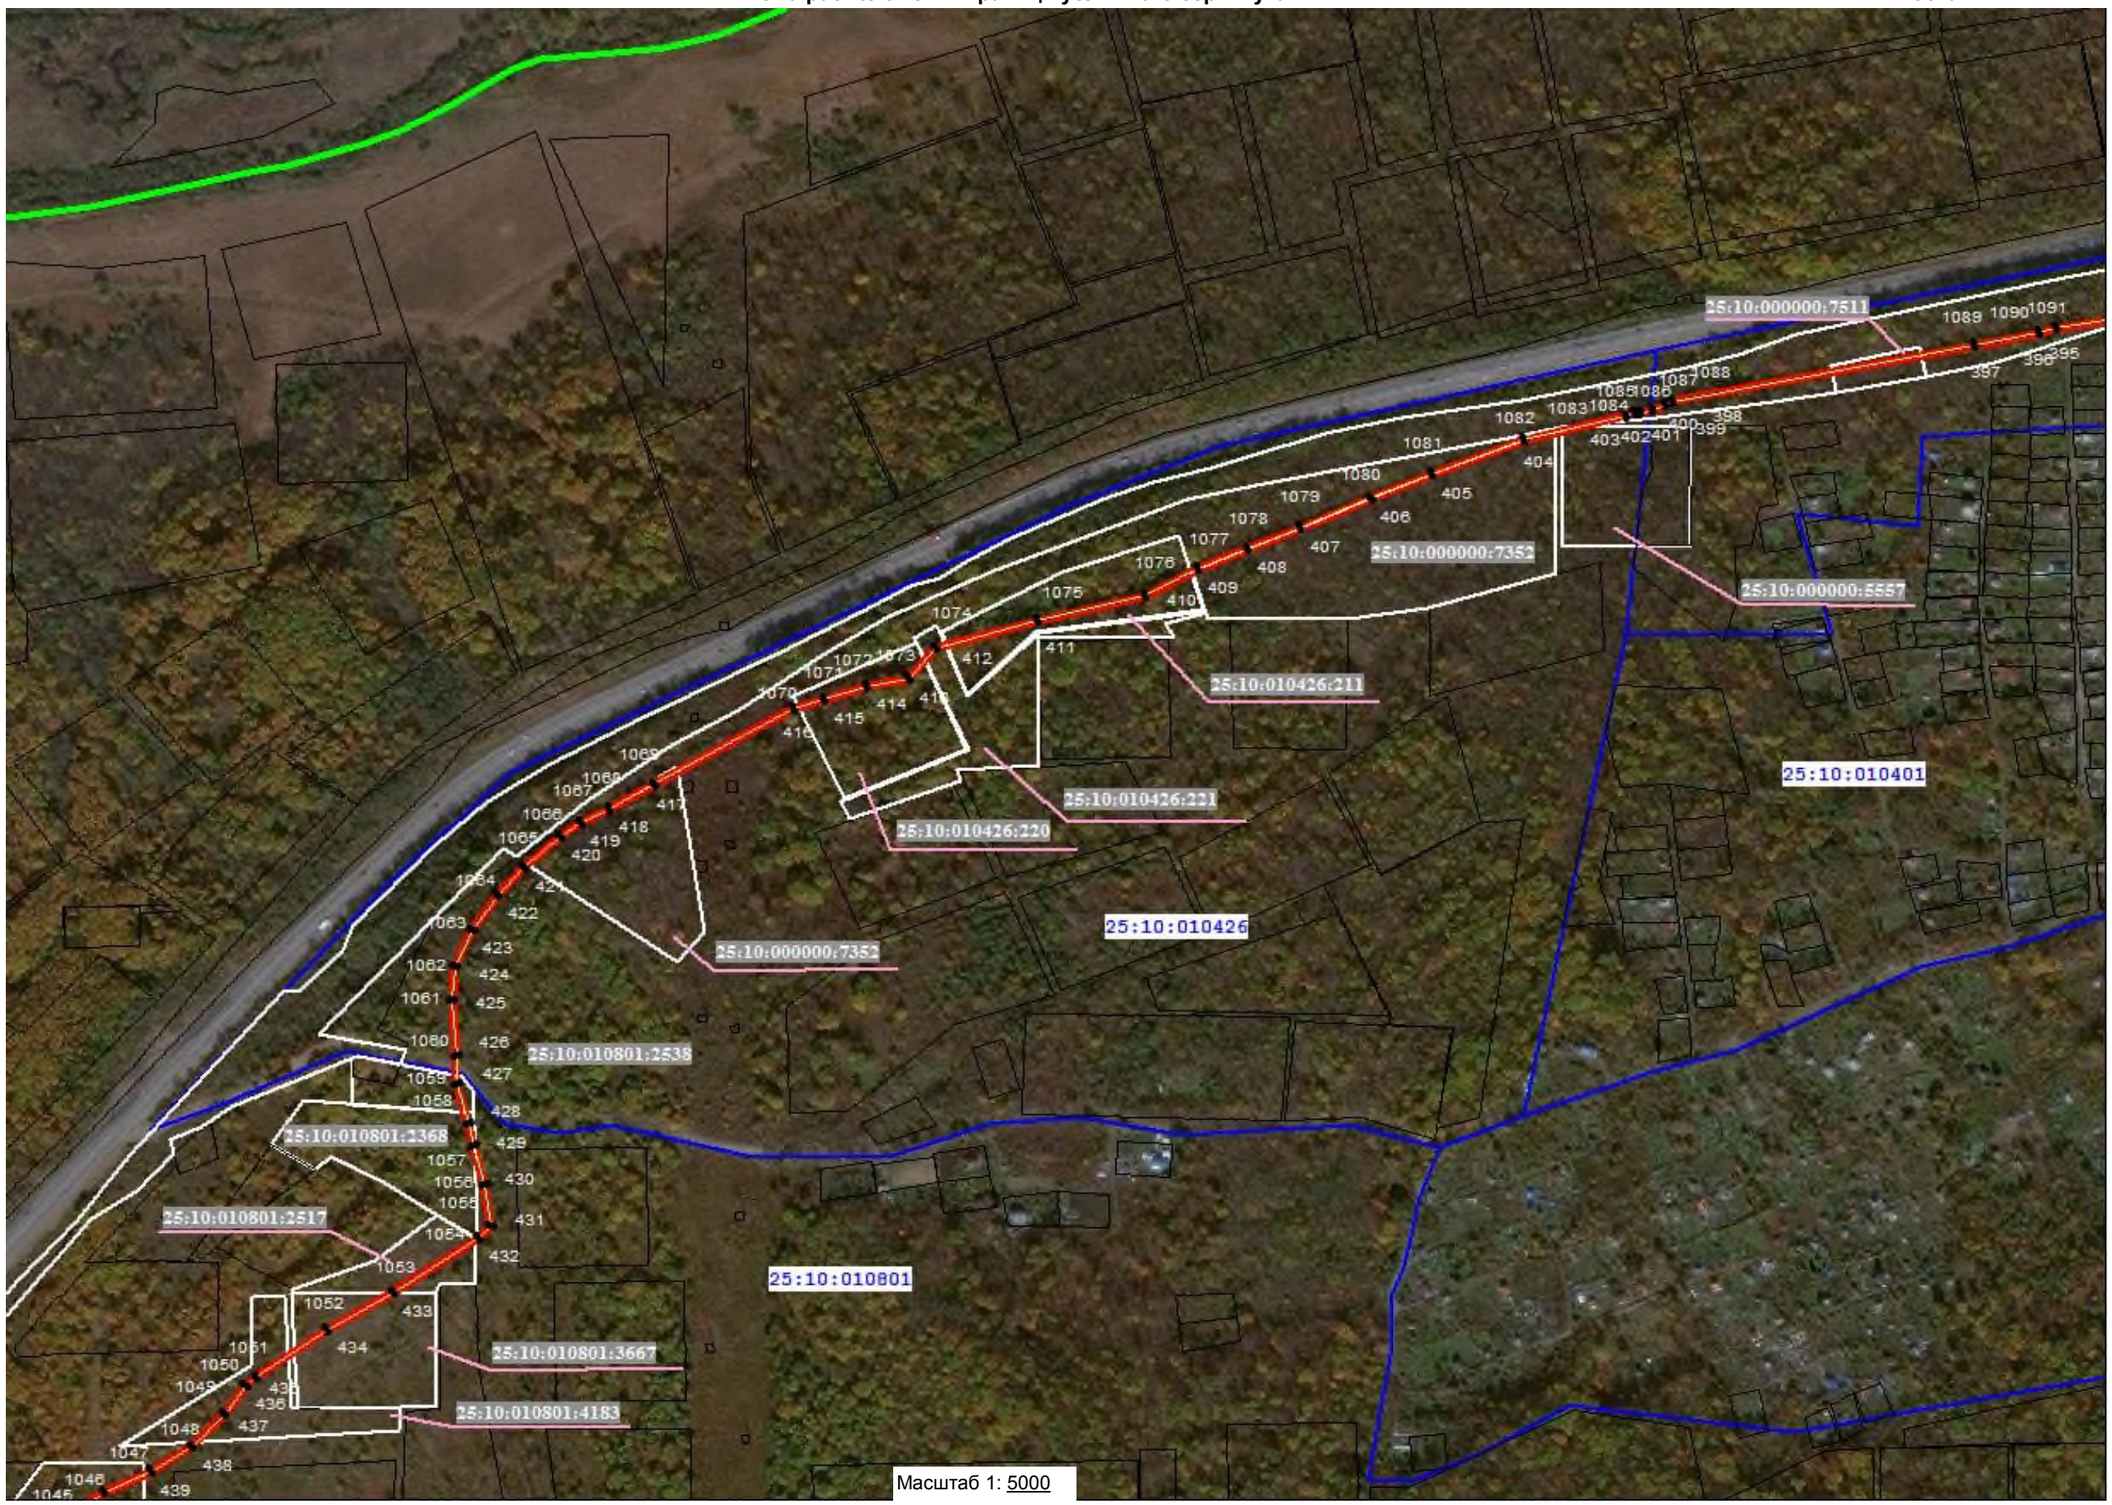

Испльзуемые условные знаки и обозначения:

	местоположение инженерного сооружения
	проектные границы публичного сервитута
.1	характерная точка границ публичного сервитута
	граница кадастрового квартала
25:10:010825	номер кадастрового квартала
	границы земельных участков о сведениям ЕГРН
25:10:000000:6764	кадастровый номер земельного участка, в границах которого расположен публичный сервитут
	граница земельного участка, в границах которого расположен публичный сервитут
	граница населенного пункта

Схема расположения границ публичного сервитута **выноска 22**

Масштаб 1: 5000

Испльзуемые условные знаки и обозначения:

	местоположение инженерного сооружения
	проектные границы публичного сервитута
.1	характерная точка границ публичного сервитута
	граница кадастрового квартала
25:10:010825	номер кадастрового квартала
	границы земельных участков о сведениям ЕГРН
25:10:000000:6764	кадастровый номер земельного участка, в границах которого расположен публичный сервитут
	граница земельного участка, в границах которого расположен публичный сервитут
	граница населенного пункта

Схема расположения границ публичного сервитута **выноска 23**

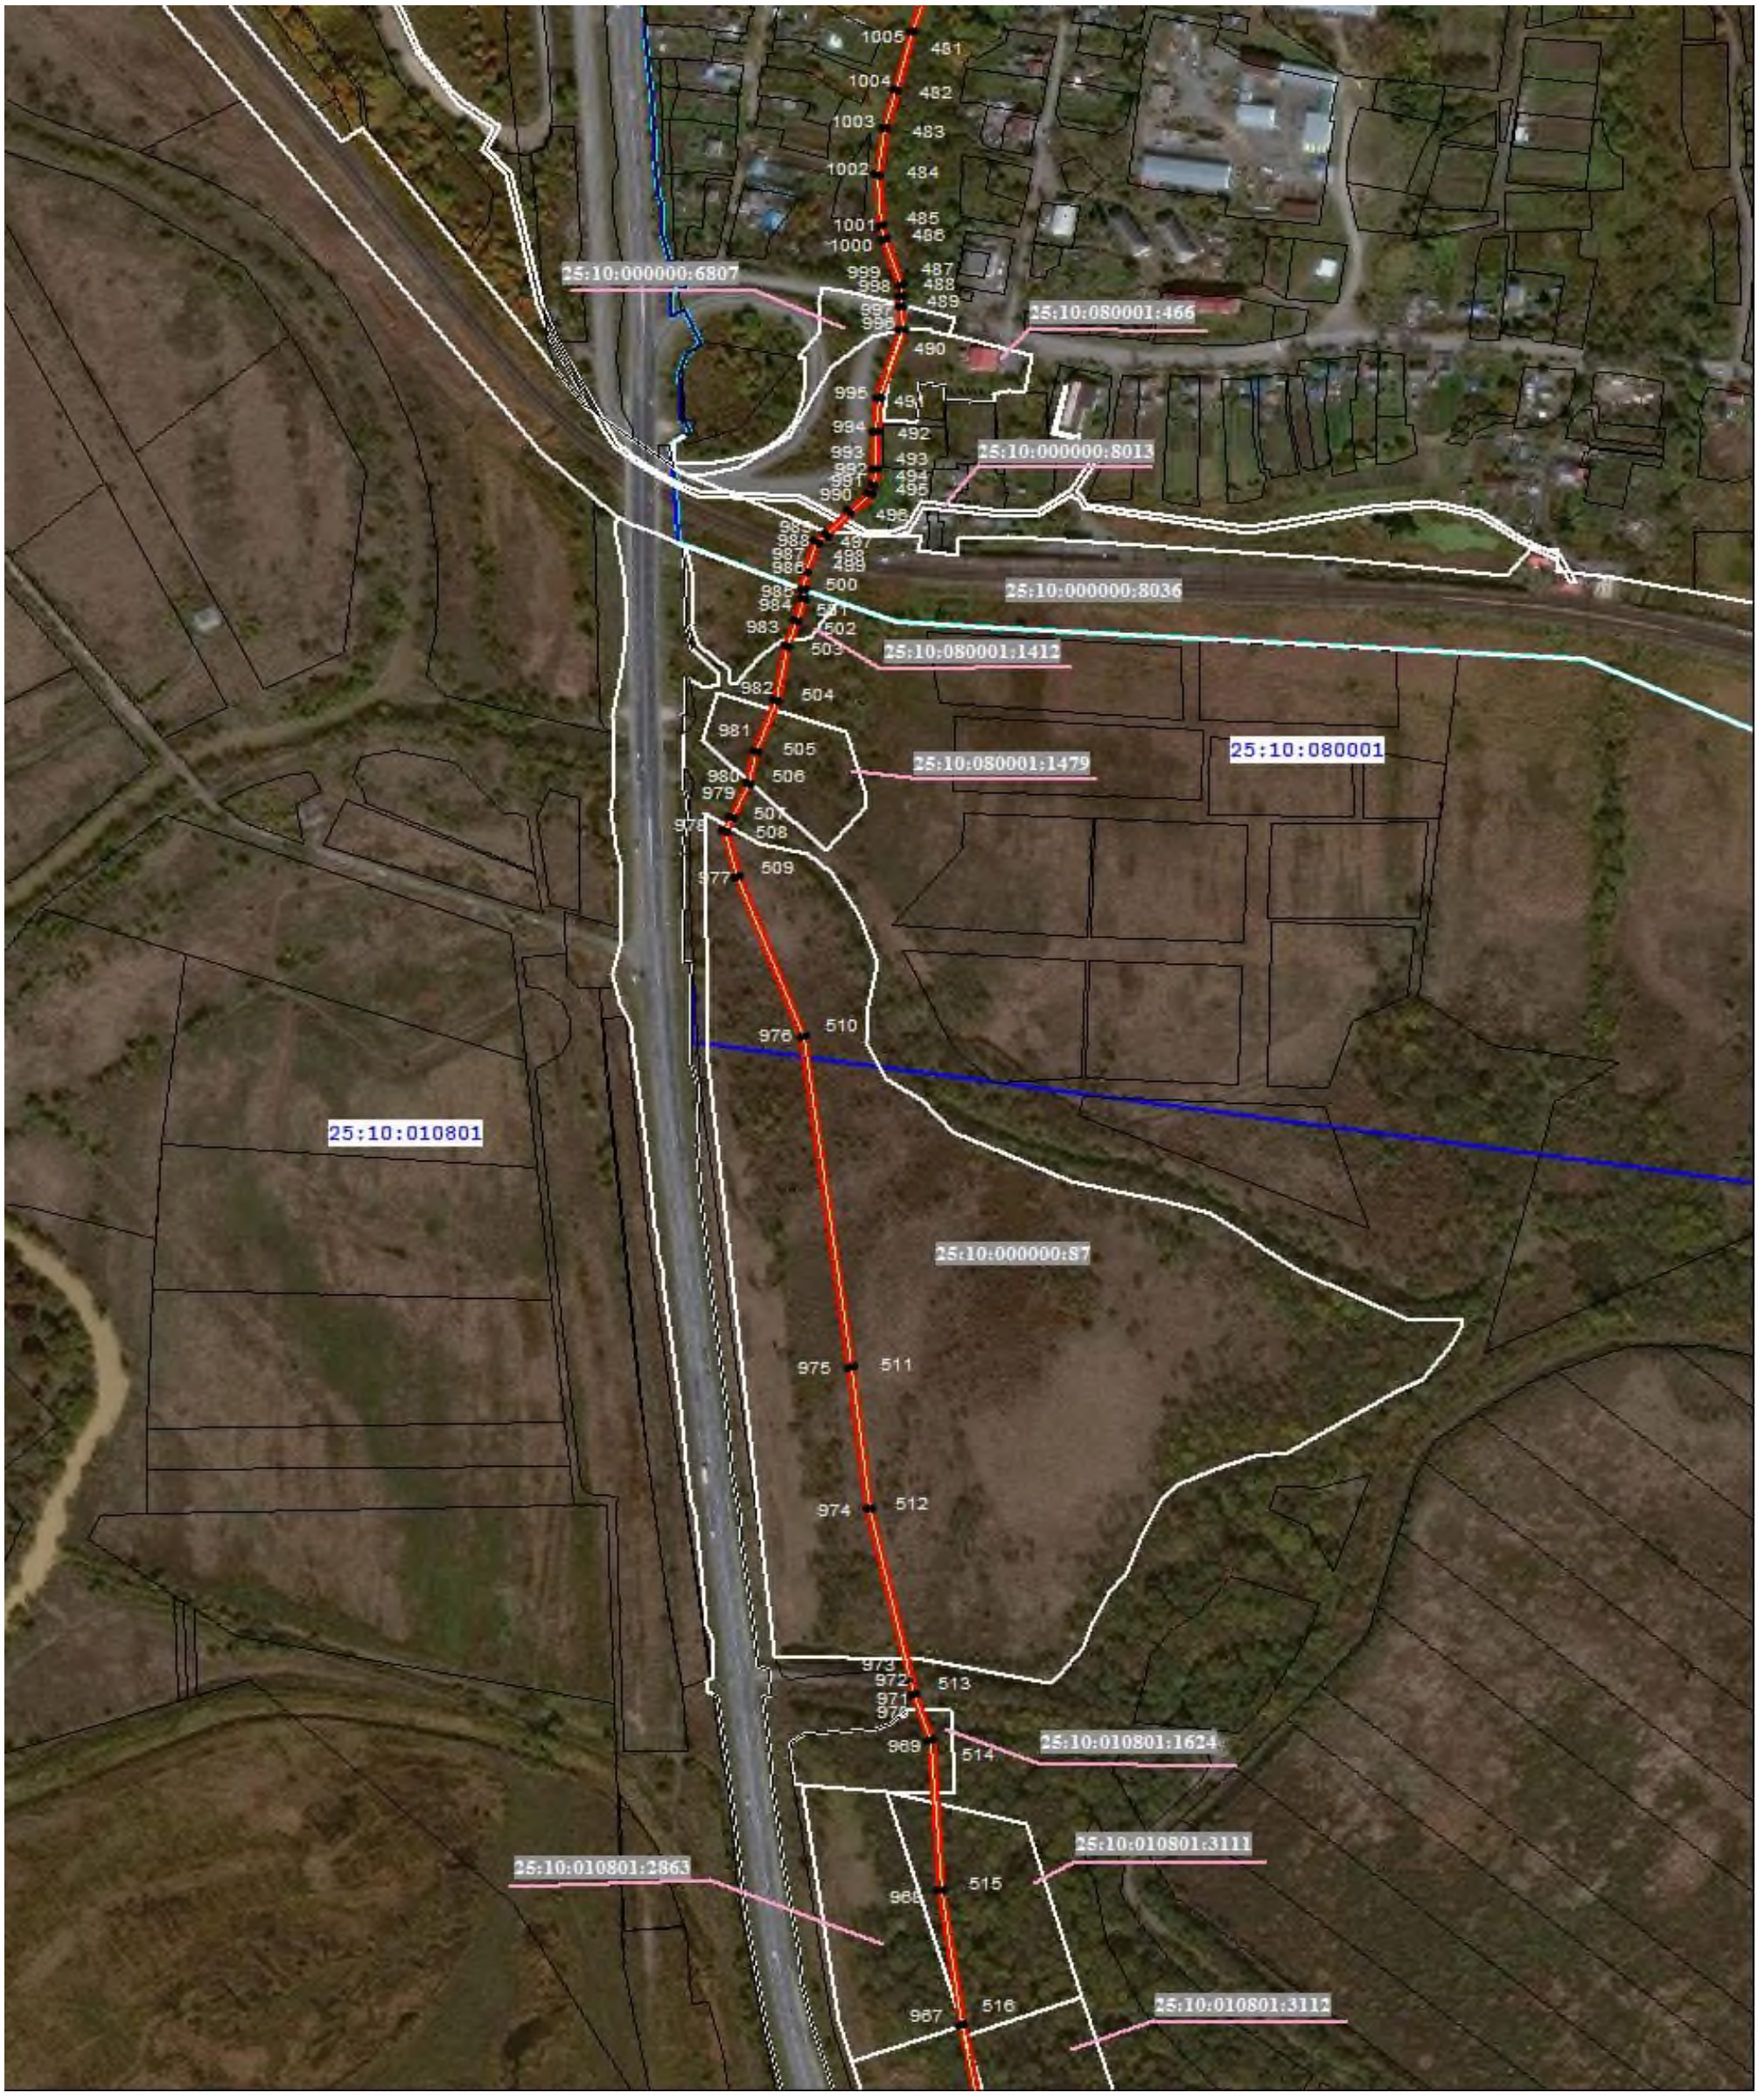

Масштаб 1: 5000

Используемые условные знаки и обозначения:

	местоположение инженерного сооружения
	проектные границы публичного сервитута
•1	характерная точка границ публичного сервитута
	граница кадастрового квартала
25:10:010801	номер кадастрового квартала
	границы земельных участков о сведениям ЕГРН
	граница земельного участка, в границах которого расположен публичный сервитут
	граница муниципального образования (района, городского округа)
	граница муниципального образования (сельского поселения)
	граница населенного пункта
25:10:000000:6764	кадастровый номер земельного участка, в границах которого расположен публичный сервитут

Схема расположения границ публичного сервитута **выноска 24**

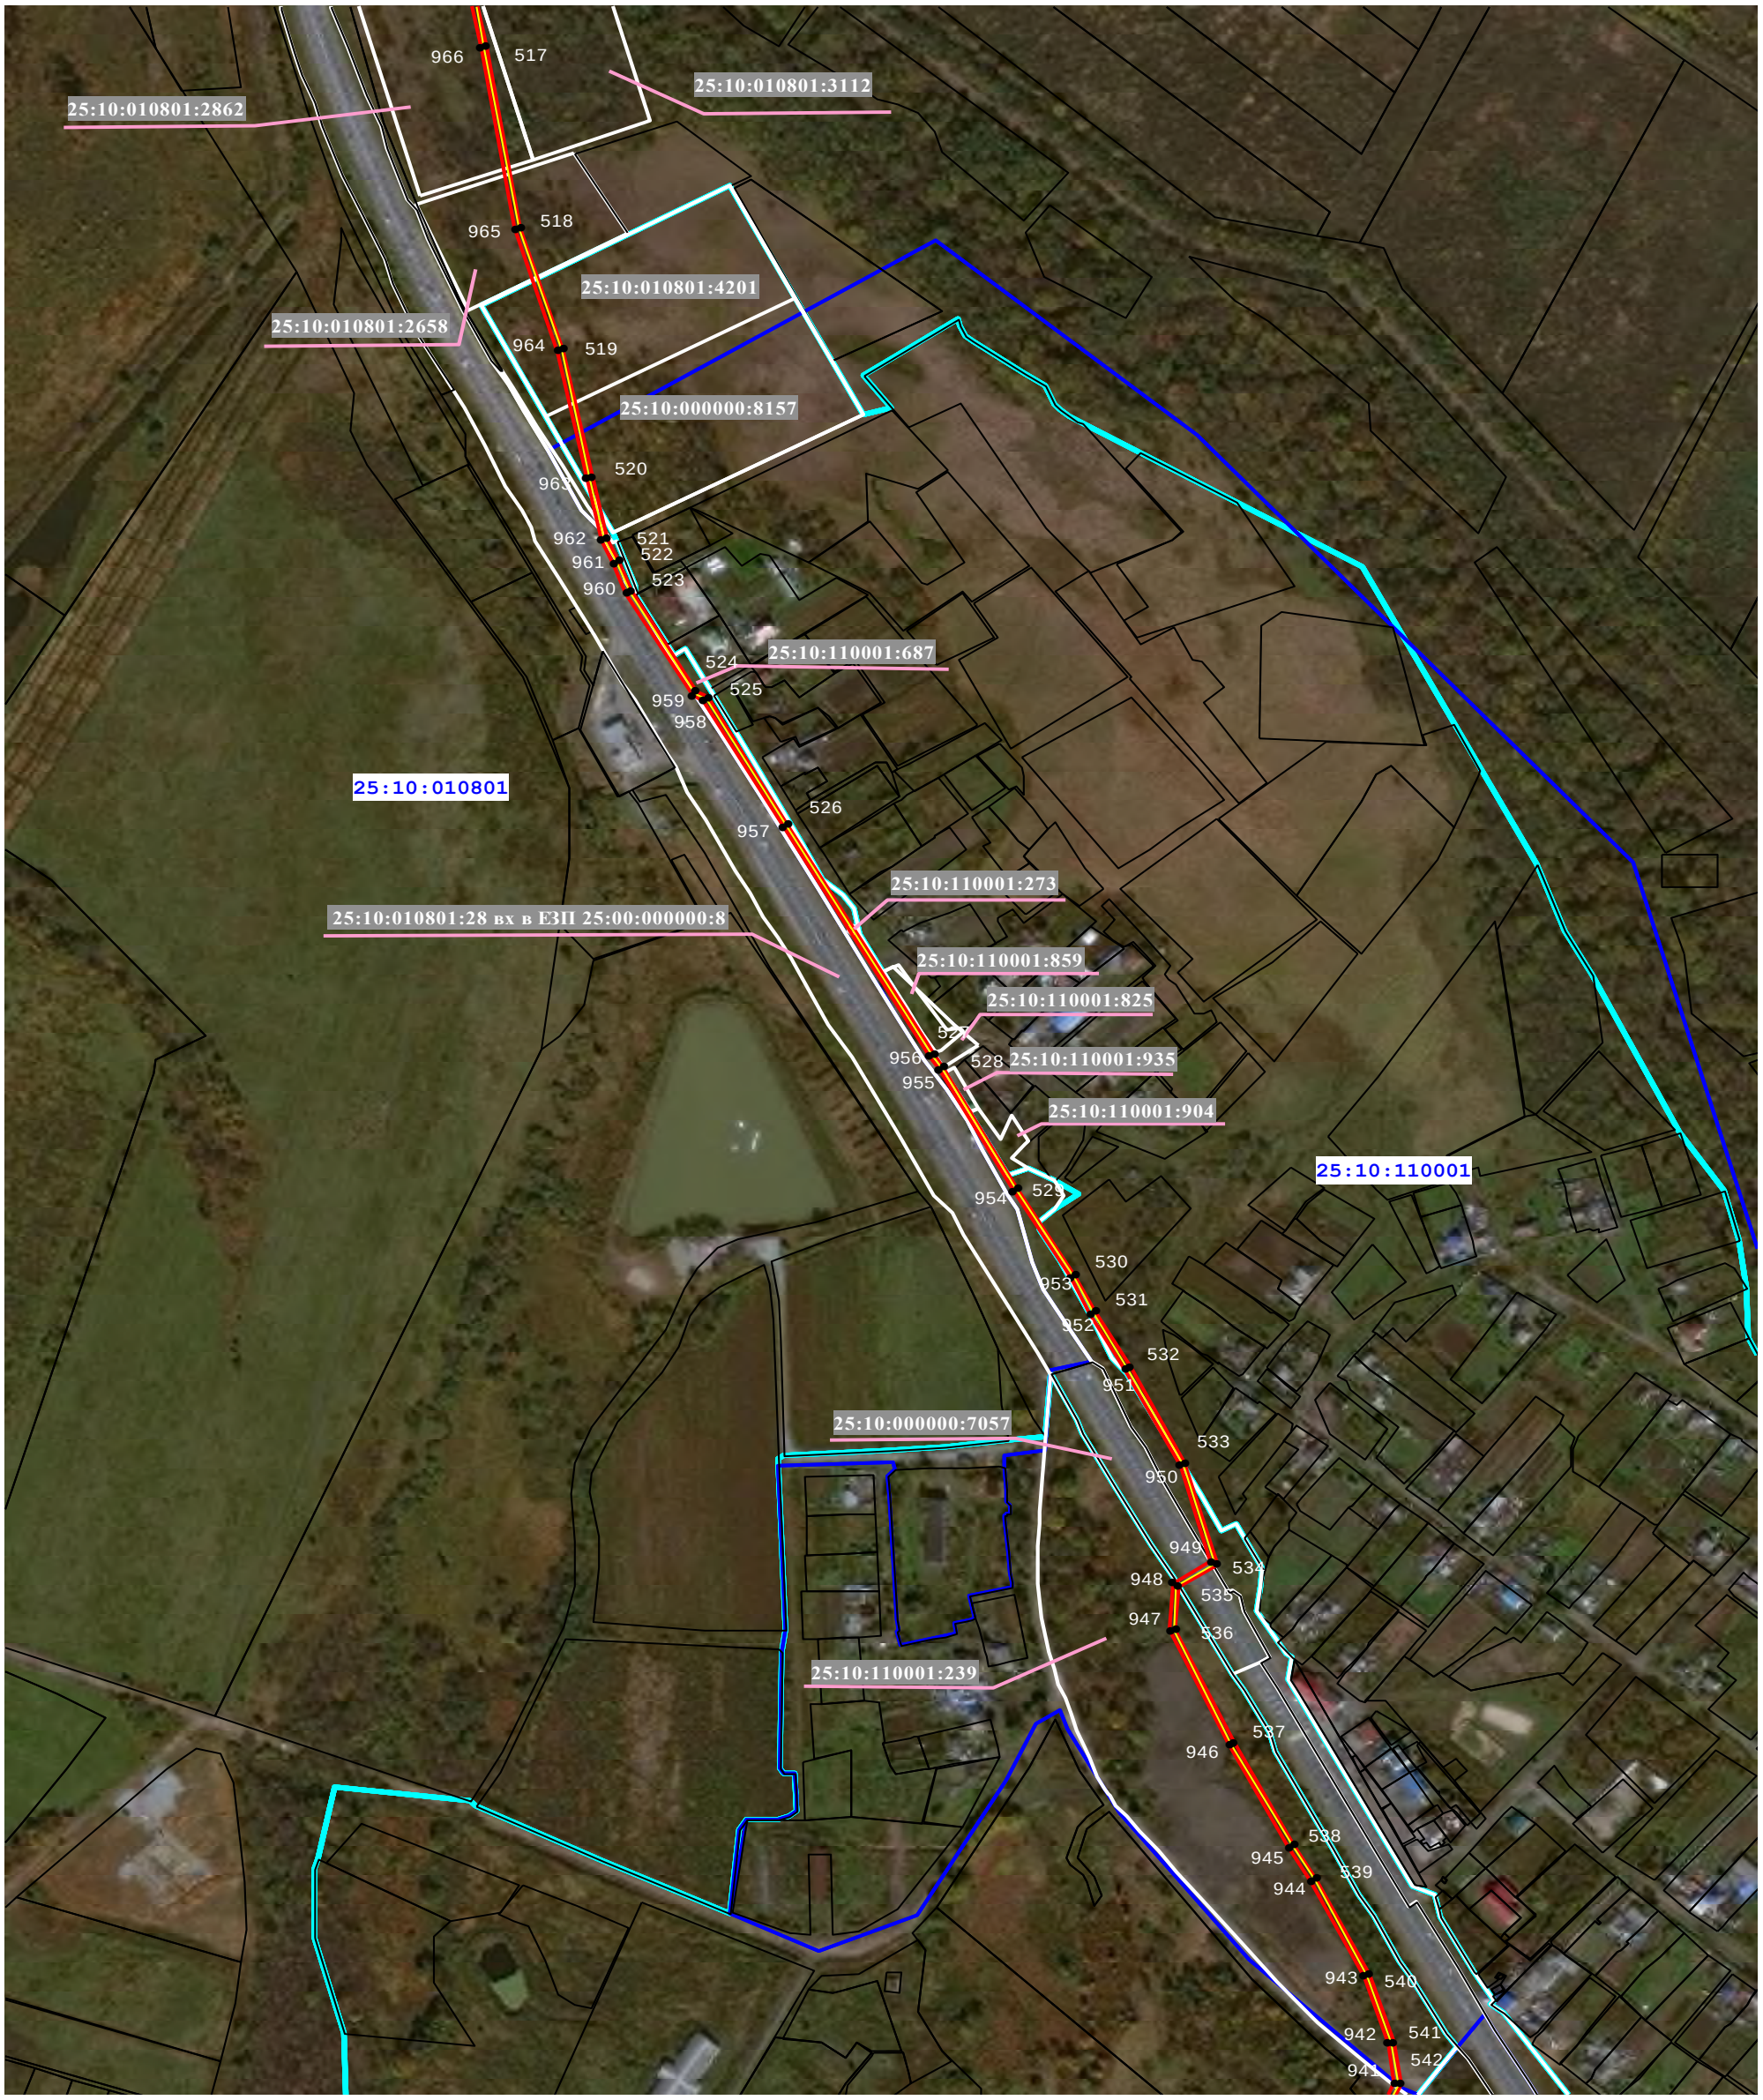

Масштаб 1: 5000

Используемые условные знаки и обозначения:

	местоположение инженерного сооружения
	проектные границы публичного сервитута
•1	характерная точка границ публичного сервитута
	граница кадастрового квартала
25:10:010801	номер кадастрового квартала
	границы земельных участков о сведениям ЕГРН
	граница земельного участка, в границах которого расположен публичный сервитут
	граница муниципального образования (района, городского округа)
	граница муниципального образования (сельского поселения)
	граница населенного пункта
25:10:000000:6764	кадастровый номер земельного участка, в границах которого расположен публичный сервитут

Схема расположения границ публичного сервитута **выноска 25**

Масштаб 1: 5000

Используемые условные знаки и обозначения:

	местоположение инженерного сооружения
	проектные границы публичного сервитута
•1	характерная точка границ публичного сервитута
	граница кадастрового квартала
25:10:010801	номер кадастрового квартала
	границы земельных участков о сведениям ЕГРН
	граница земельного участка, в границах которого расположен публичный сервитут
	граница муниципального образования (района, городского округа)
	граница муниципального образования (сельского поселения)
	граница населенного пункта
25:10:000000:6764	кадастровый номер земельного участка, в границах которого расположен публичный сервитут

Схема расположения границ публичного сервитута **выноска 26**

Масштаб 1: 5000

Испльзуемые условные знаки и обозначения:

	местоположение инженерного сооружения
	проектные границы публичного сервитута
.1	характерная точка границ публичного сервитута
	граница кадастрового квартала
25:10:010825	номер кадастрового квартала
	границы земельных участков о сведениям ЕГРН
25:10:000000:6764	кадастровый номер земельного участка, в границах которого расположен публичный сервитут
	граница земельного участка, в границах которого расположен публичный сервитут
	граница населенного пункта

Схема расположения границ публичного сервитута **выноска 27**

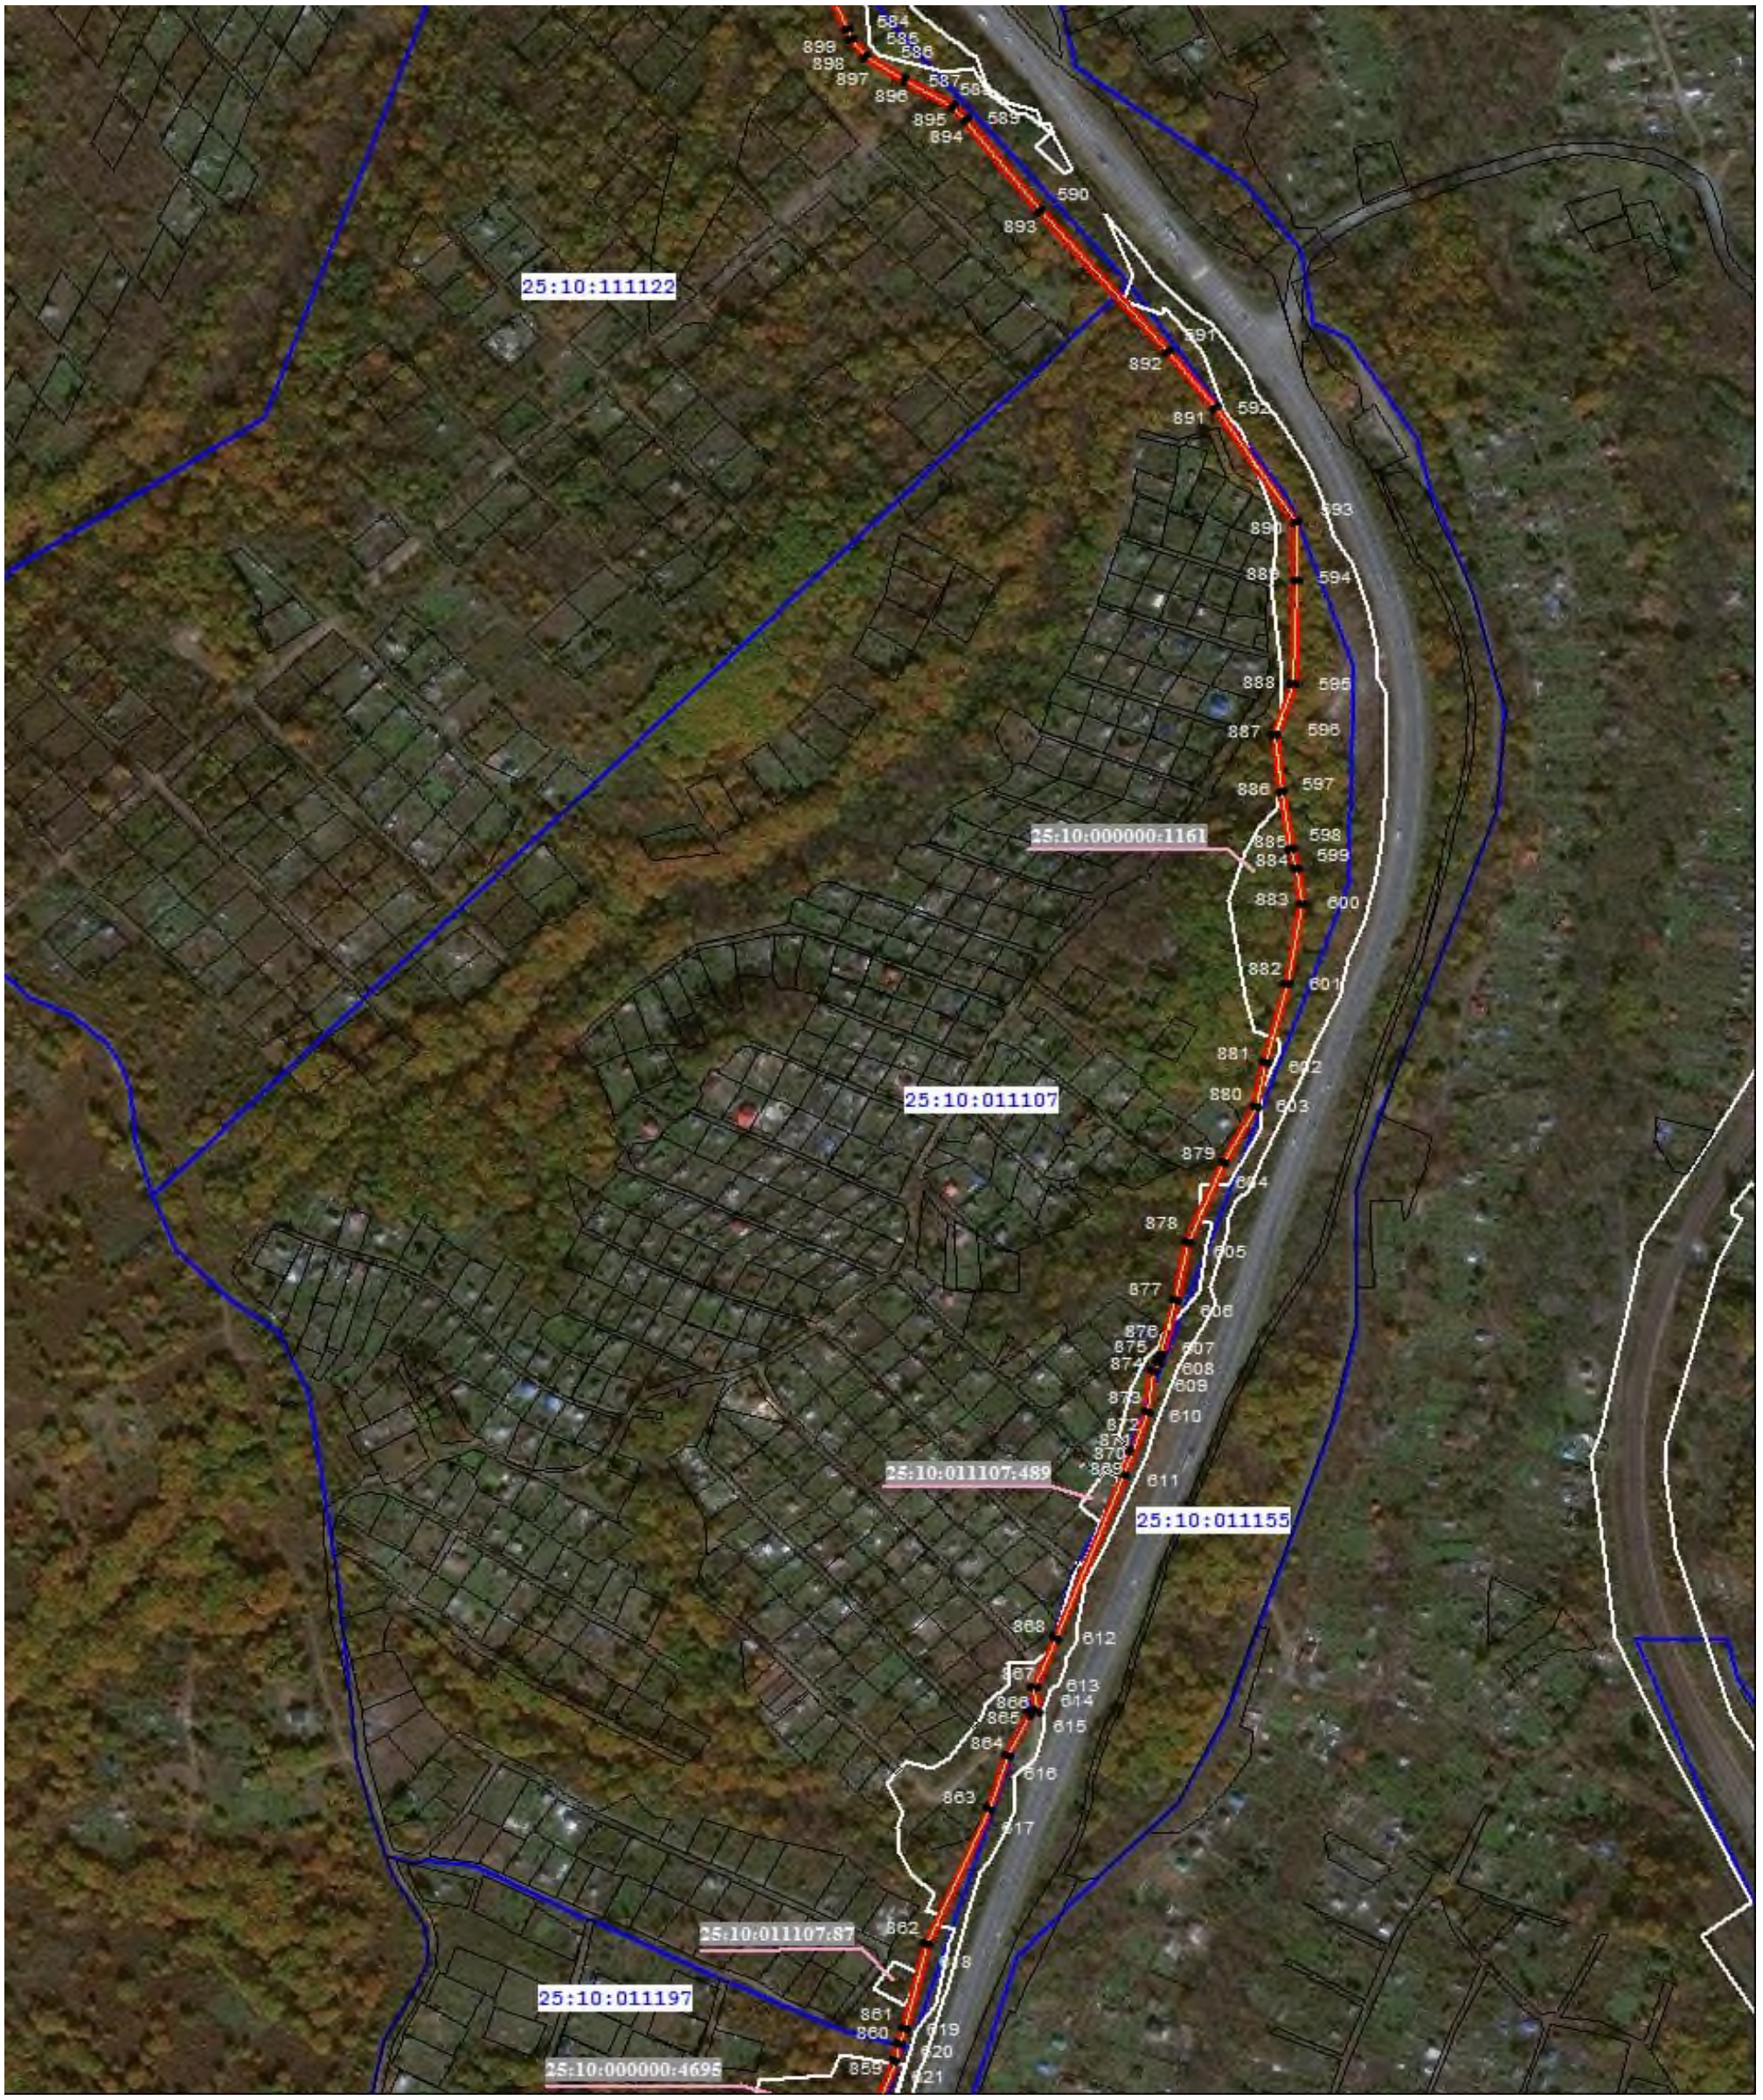

Масштаб 1: 5000

Используемые условные знаки и обозначения:

местоположение инженерного сооружения

проектные границы публичного сервитута

•1 характерная точка границ публичного сервитута

граница кадастрового квартала

25:10:010801 номер кадастрового квартала

границы земельных участков о сведениям ЕГРН

граница земельного участка, в границах которого расположен публичный сервитут

граница муниципального образования (района, городского округа)

граница муниципального образования (сельского поселения)

граница населенного пункта

25:10:000000:6764 кадастровый номер земельного участка, в границах которого расположен публичный сервитут

Схема расположения границ публичного сервитута **выноска 28**

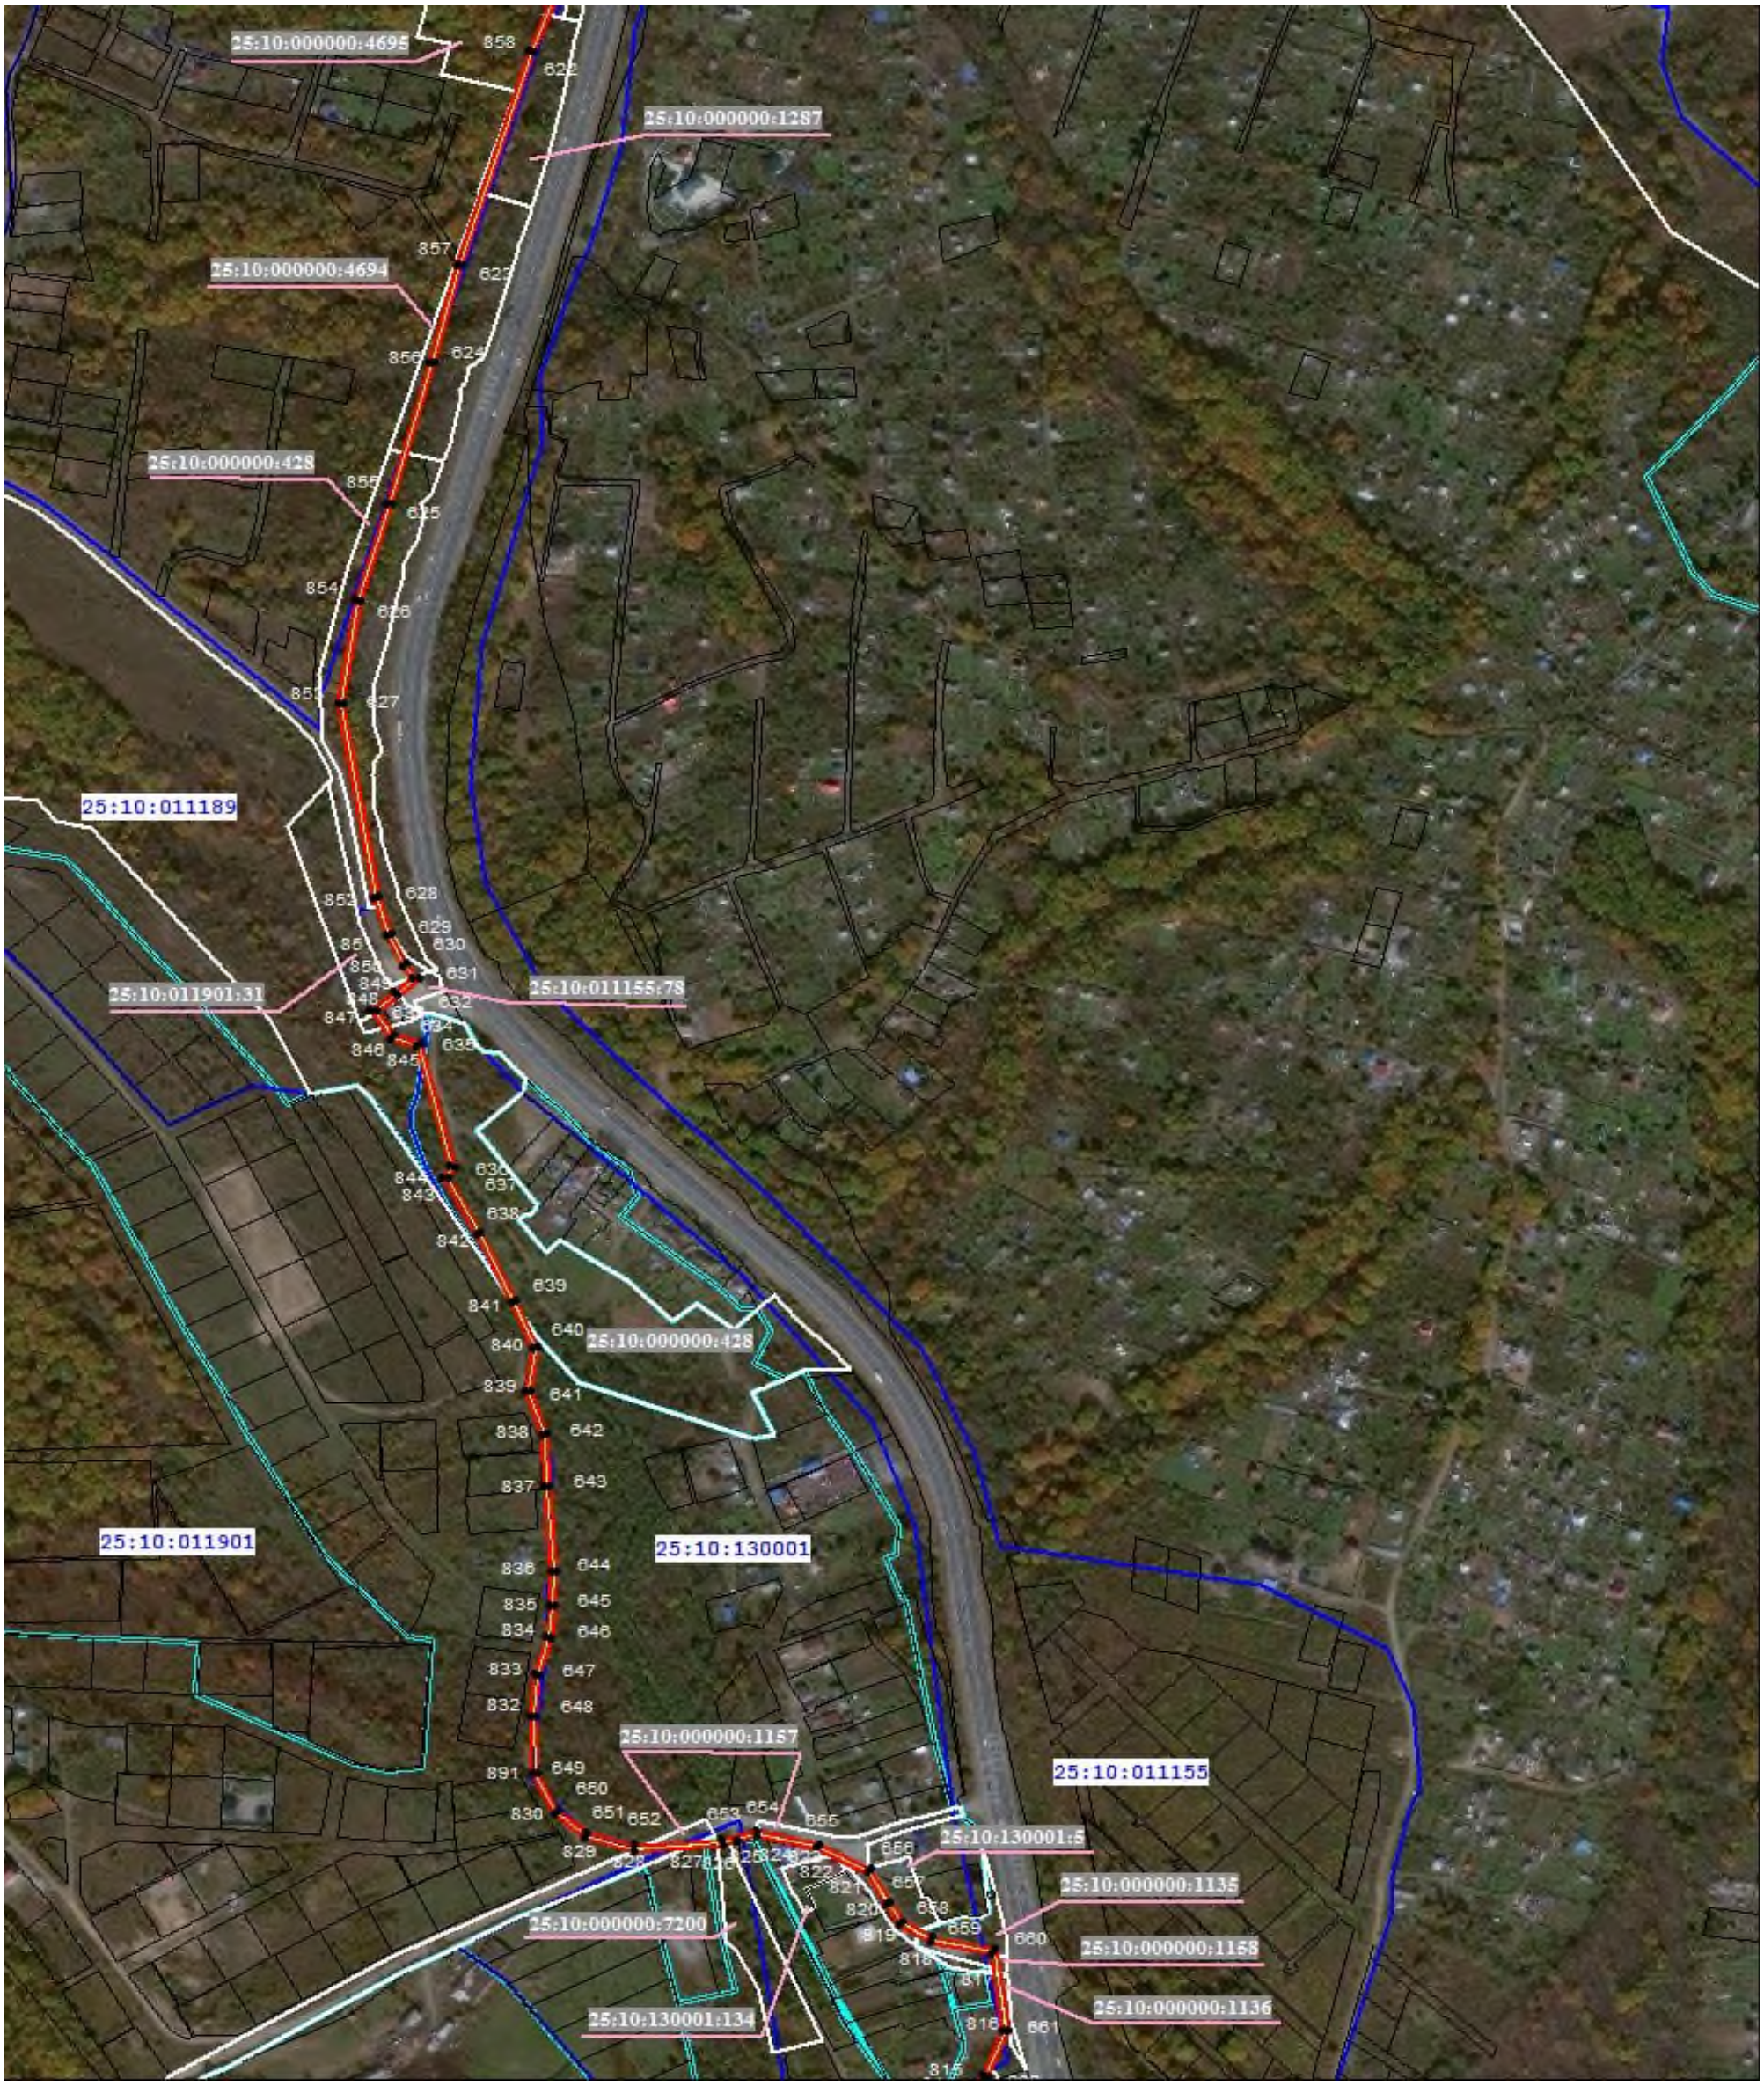

Масштаб 1: 5000

Используемые условные знаки и обозначения:

	местоположение инженерного сооружения
	проектные границы публичного сервитута
•1	характерная точка границ публичного сервитута
	граница кадастрового квартала
25:10:010801	номер кадастрового квартала
	границы земельных участков о сведениям ЕГРН
	граница земельного участка, в границах которого расположен публичный сервитут
	граница муниципального образования (района, городского округа)
	граница муниципального образования (сельского поселения)
	граница населенного пункта
25:10:000000:6764	кадастровый номер земельного участка, в границах которого расположен публичный сервитут

Схема расположения границ публичного сервитута **выноска 29**

Масштаб 1: 5000

Испльзуемые условные знаки и обозначения:

	местоположение инженерного сооружения
	проектные границы публичного сервитута
.1	характерная точка границ публичного сервитута
	граница кадастрового квартала
25:10:010825	номер кадастрового квартала
	границы земельных участков о сведениям ЕГРН
25:10:000000:6764	кадастровый номер земельного участка, в границах которого расположен публичный сервитут
	граница земельного участка, в границах которого расположен публичный сервитут
	граница населенного пункта

Схема расположения границ публичного сервитута **выноска 30**

Масштаб 1: 5000

Испльзуемые условные знаки и обозначения:

- проектное местоположение инженерного сооружения
- проектные границы публичного сервитута
- 1 — характерная точка границ публичного сервитута
- граница кадастрового квартала
- 25:10:010825 — номер кадастрового квартала
- границы земельных участков о сведениям ЕГРН
- 25:10:000000:6764 — кадастровый номер земельного участка, в границах которого расположен публичный сервитут
- граница земельного участка, в границах которого расположен публичный сервитут
- граница населенного пункта

Схема расположения границ публичного сервитута **выноска 31**

Масштаб 1: 5000

Используемые условные знаки и обозначения:

	проектное местоположение инженерного сооружения
	проектные границы публичного сервитута
•1	характерная точка границ публичного сервитута
	граница кадастрового квартала
25:10:010801	номер кадастрового квартала
	границы земельных участков о сведениям ЕГРН
	граница земельного участка, в границах которого расположен публичный сервитут
	граница муниципального образования (района, городского округа)
	граница муниципального образования (сельского поселения)
	граница населенного пункта
25:10:000000:6764	кадастровый номер земельного участка, в границах которого расположен публичный сервитут

Схема расположения границ публичного сервитута **выноска 32**

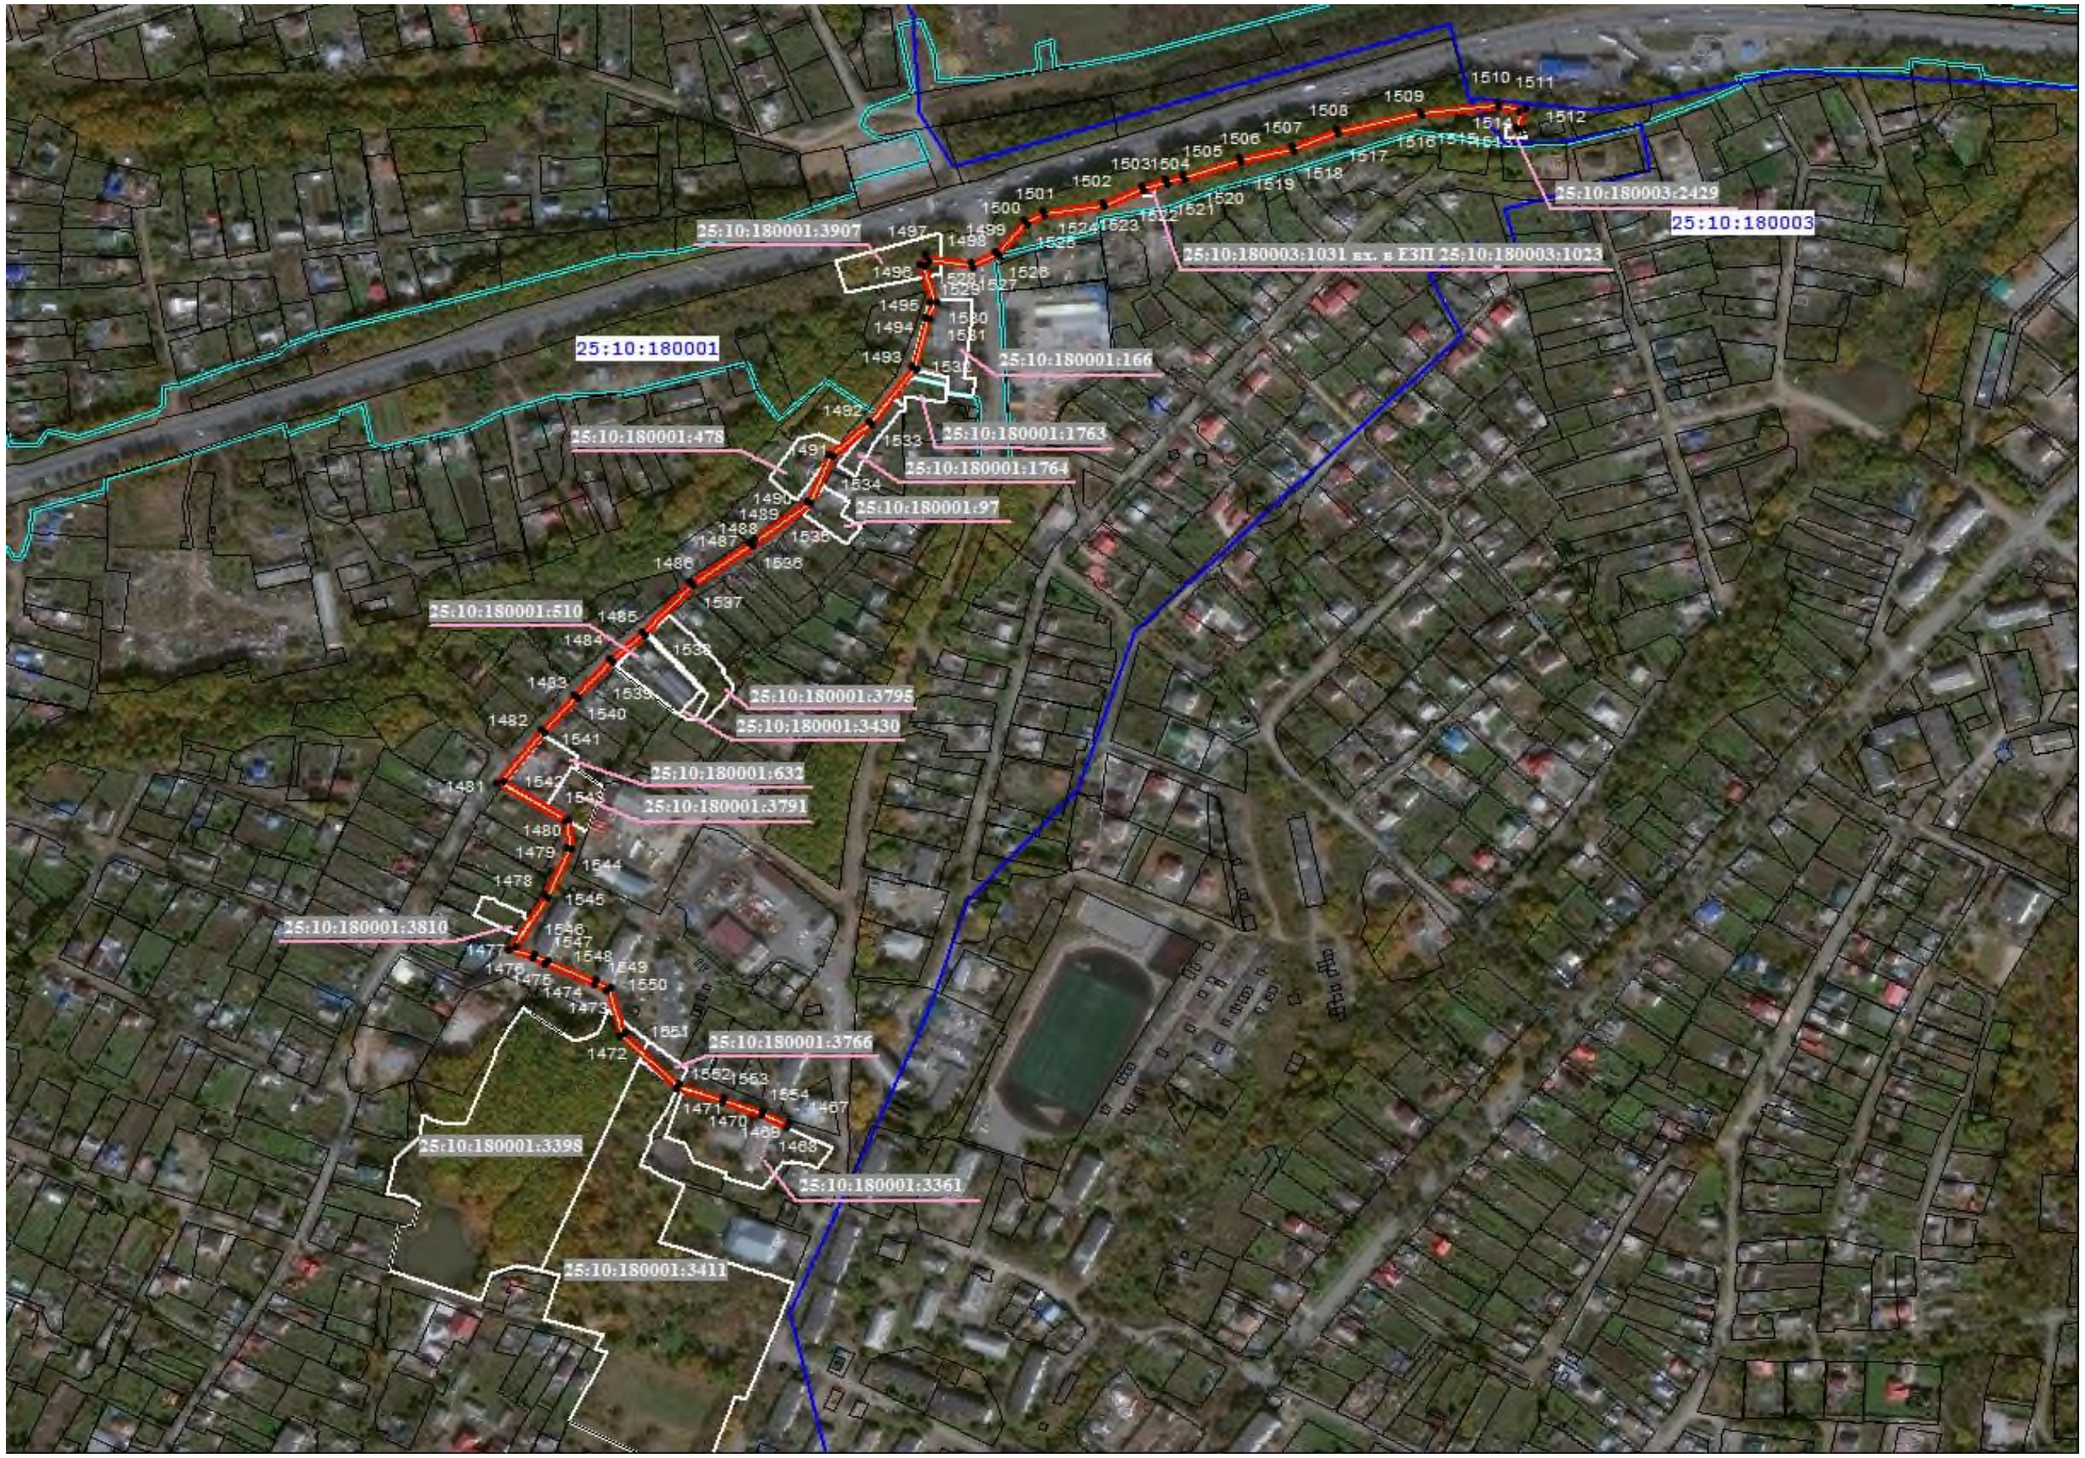

Масштаб 1: 5000

Испльзуемые условные знаки и обозначения:

- проектное местоположение инженерного сооружения
- проектные границы публичного сервитута
- .1 характерная точка границ публичного сервитута
- граница кадастрового квартала
- 25:10:010825 номер кадастрового квартала
- границы земельных участков о сведениям ЕГРН
- 25:10:000000:6764 кадастровый номер земельного участка, в границах которого расположен публичный сервитут
- граница земельного участка, в границах которого расположен публичный сервитут
- граница населенного пункта