


План границ объекта

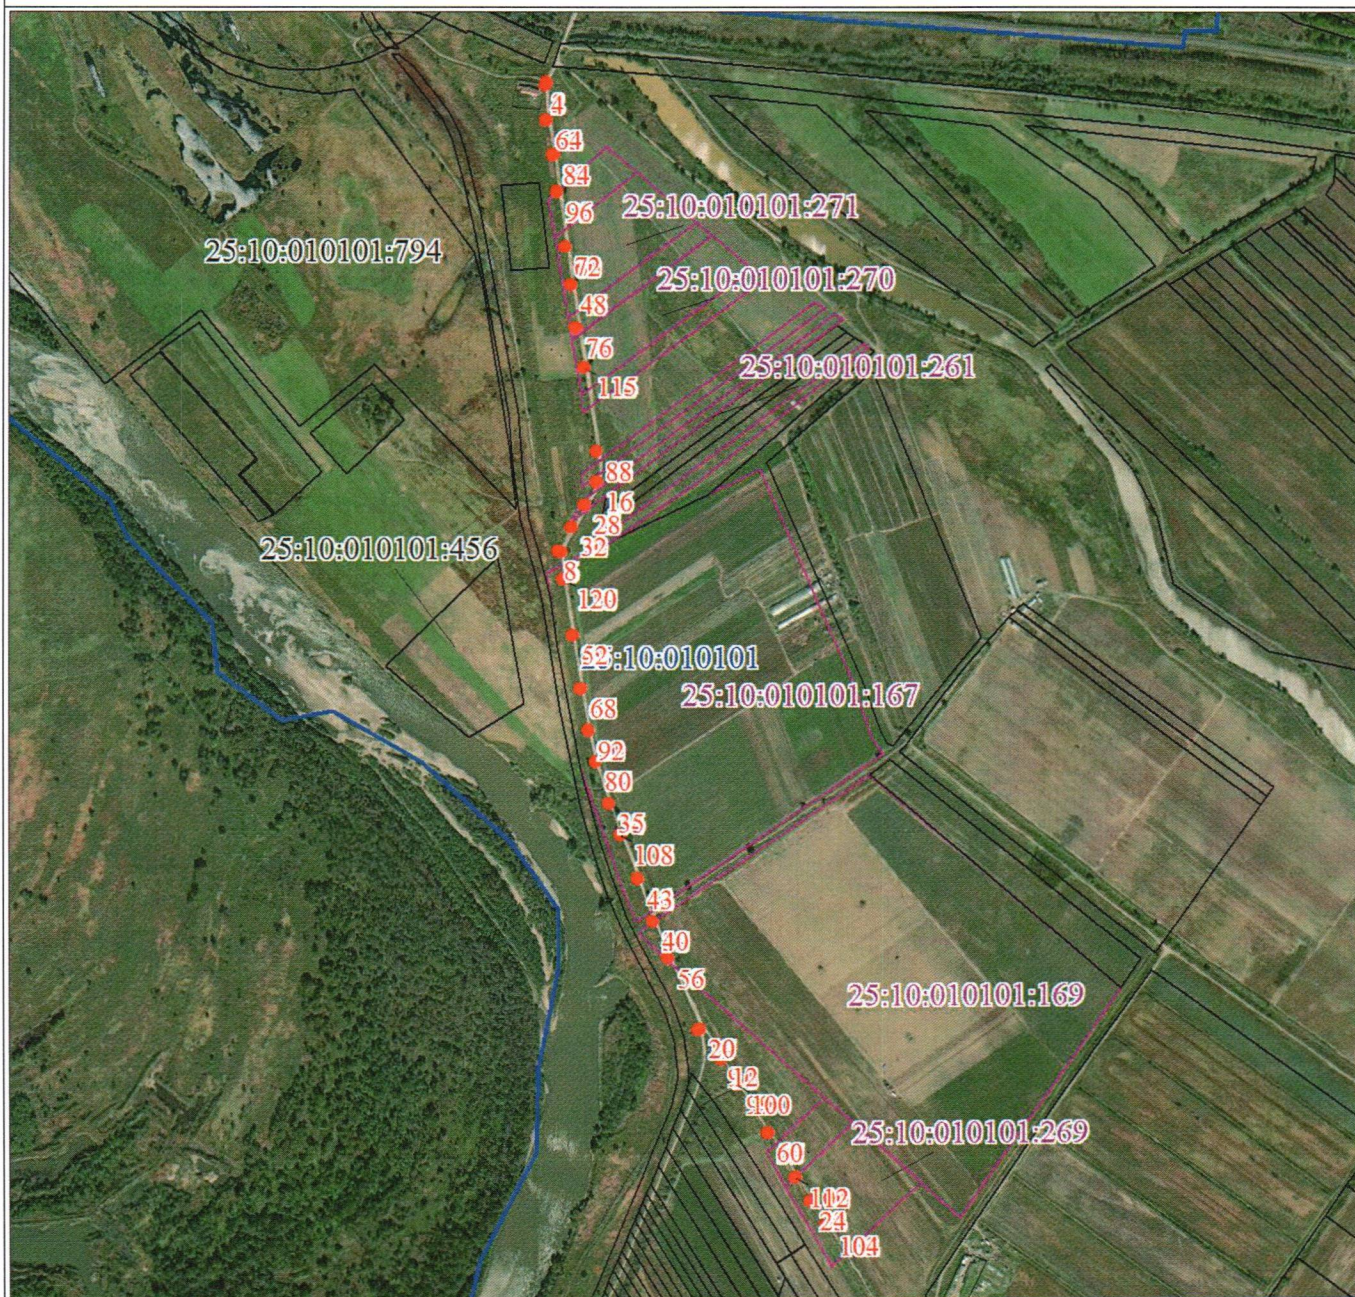

Масштаб 1:13300

Используемые условные знаки и обозначения:

Условные обозначения представлены на листе 16

Подпись

Зюзева М. Ю.

Дата 13 ноября 2024 г.



Место для оттиска печати (при наличии) лица, составившего описание местоположения границ объекта


Условные обозначения




Характерная точка



Надписи номеров характерных точек границы объекта

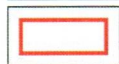


Проектные границы публичного сервитута

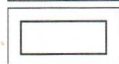

Часть границы, сведения ЕГРН о которой позволяют однозначно определить ее положение на местности

25:10:011200:120


Надписи кадастрового номера земельного участка

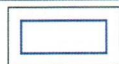

Граница кадастрового квартала

25:10:011200

Обозначение кадастрового квартала

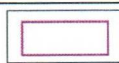

Границы земельных участков в отношении которых испрашивается публичный сервитут

25:10:011200:120

Кадастровые номера земельных участков в отношении которых испрашивается публичный сервитут