


СХЕМА ГРАНИЦ ПУБЛИЧНОГО СЕРВИТУТА

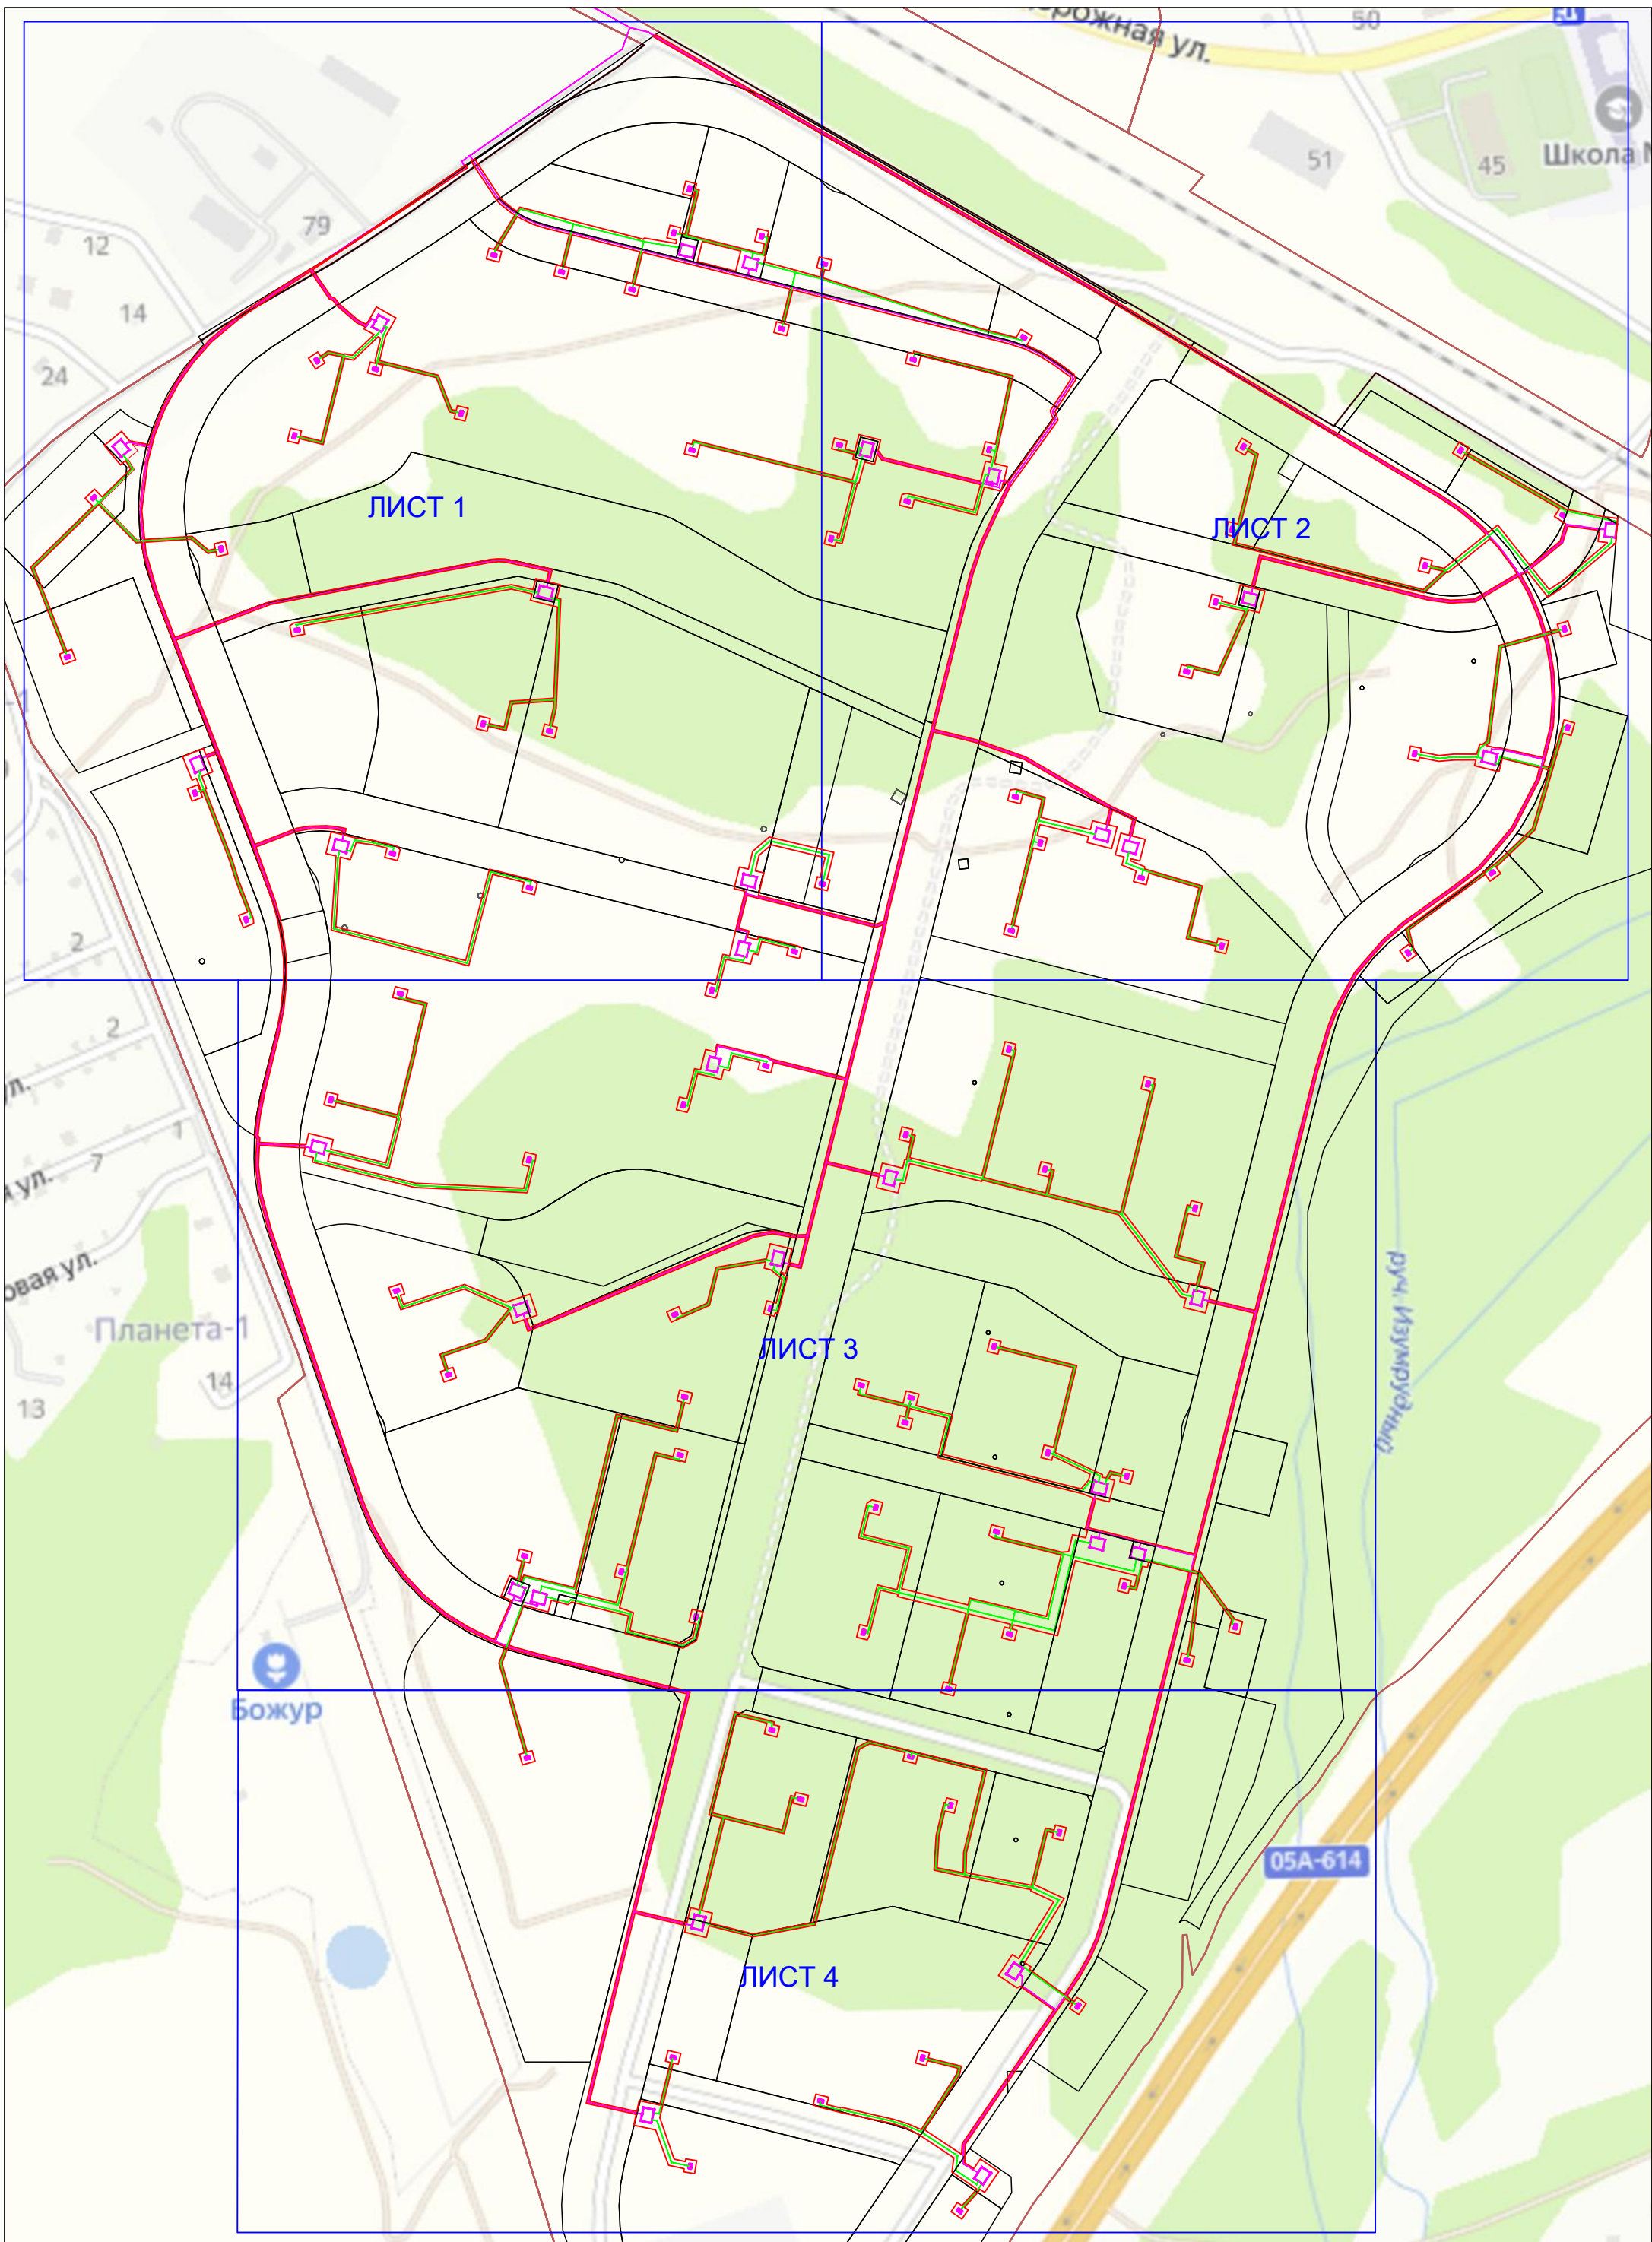


Лист 1 - разбивочные листы

* условные обозначения приведены на разбивочных листах

МСК-25, зона 1, Масштаб 1:4000


СХЕМА ГРАНИЦ ПУБЛИЧНОГО СЕРВИТУТА (лист 1)

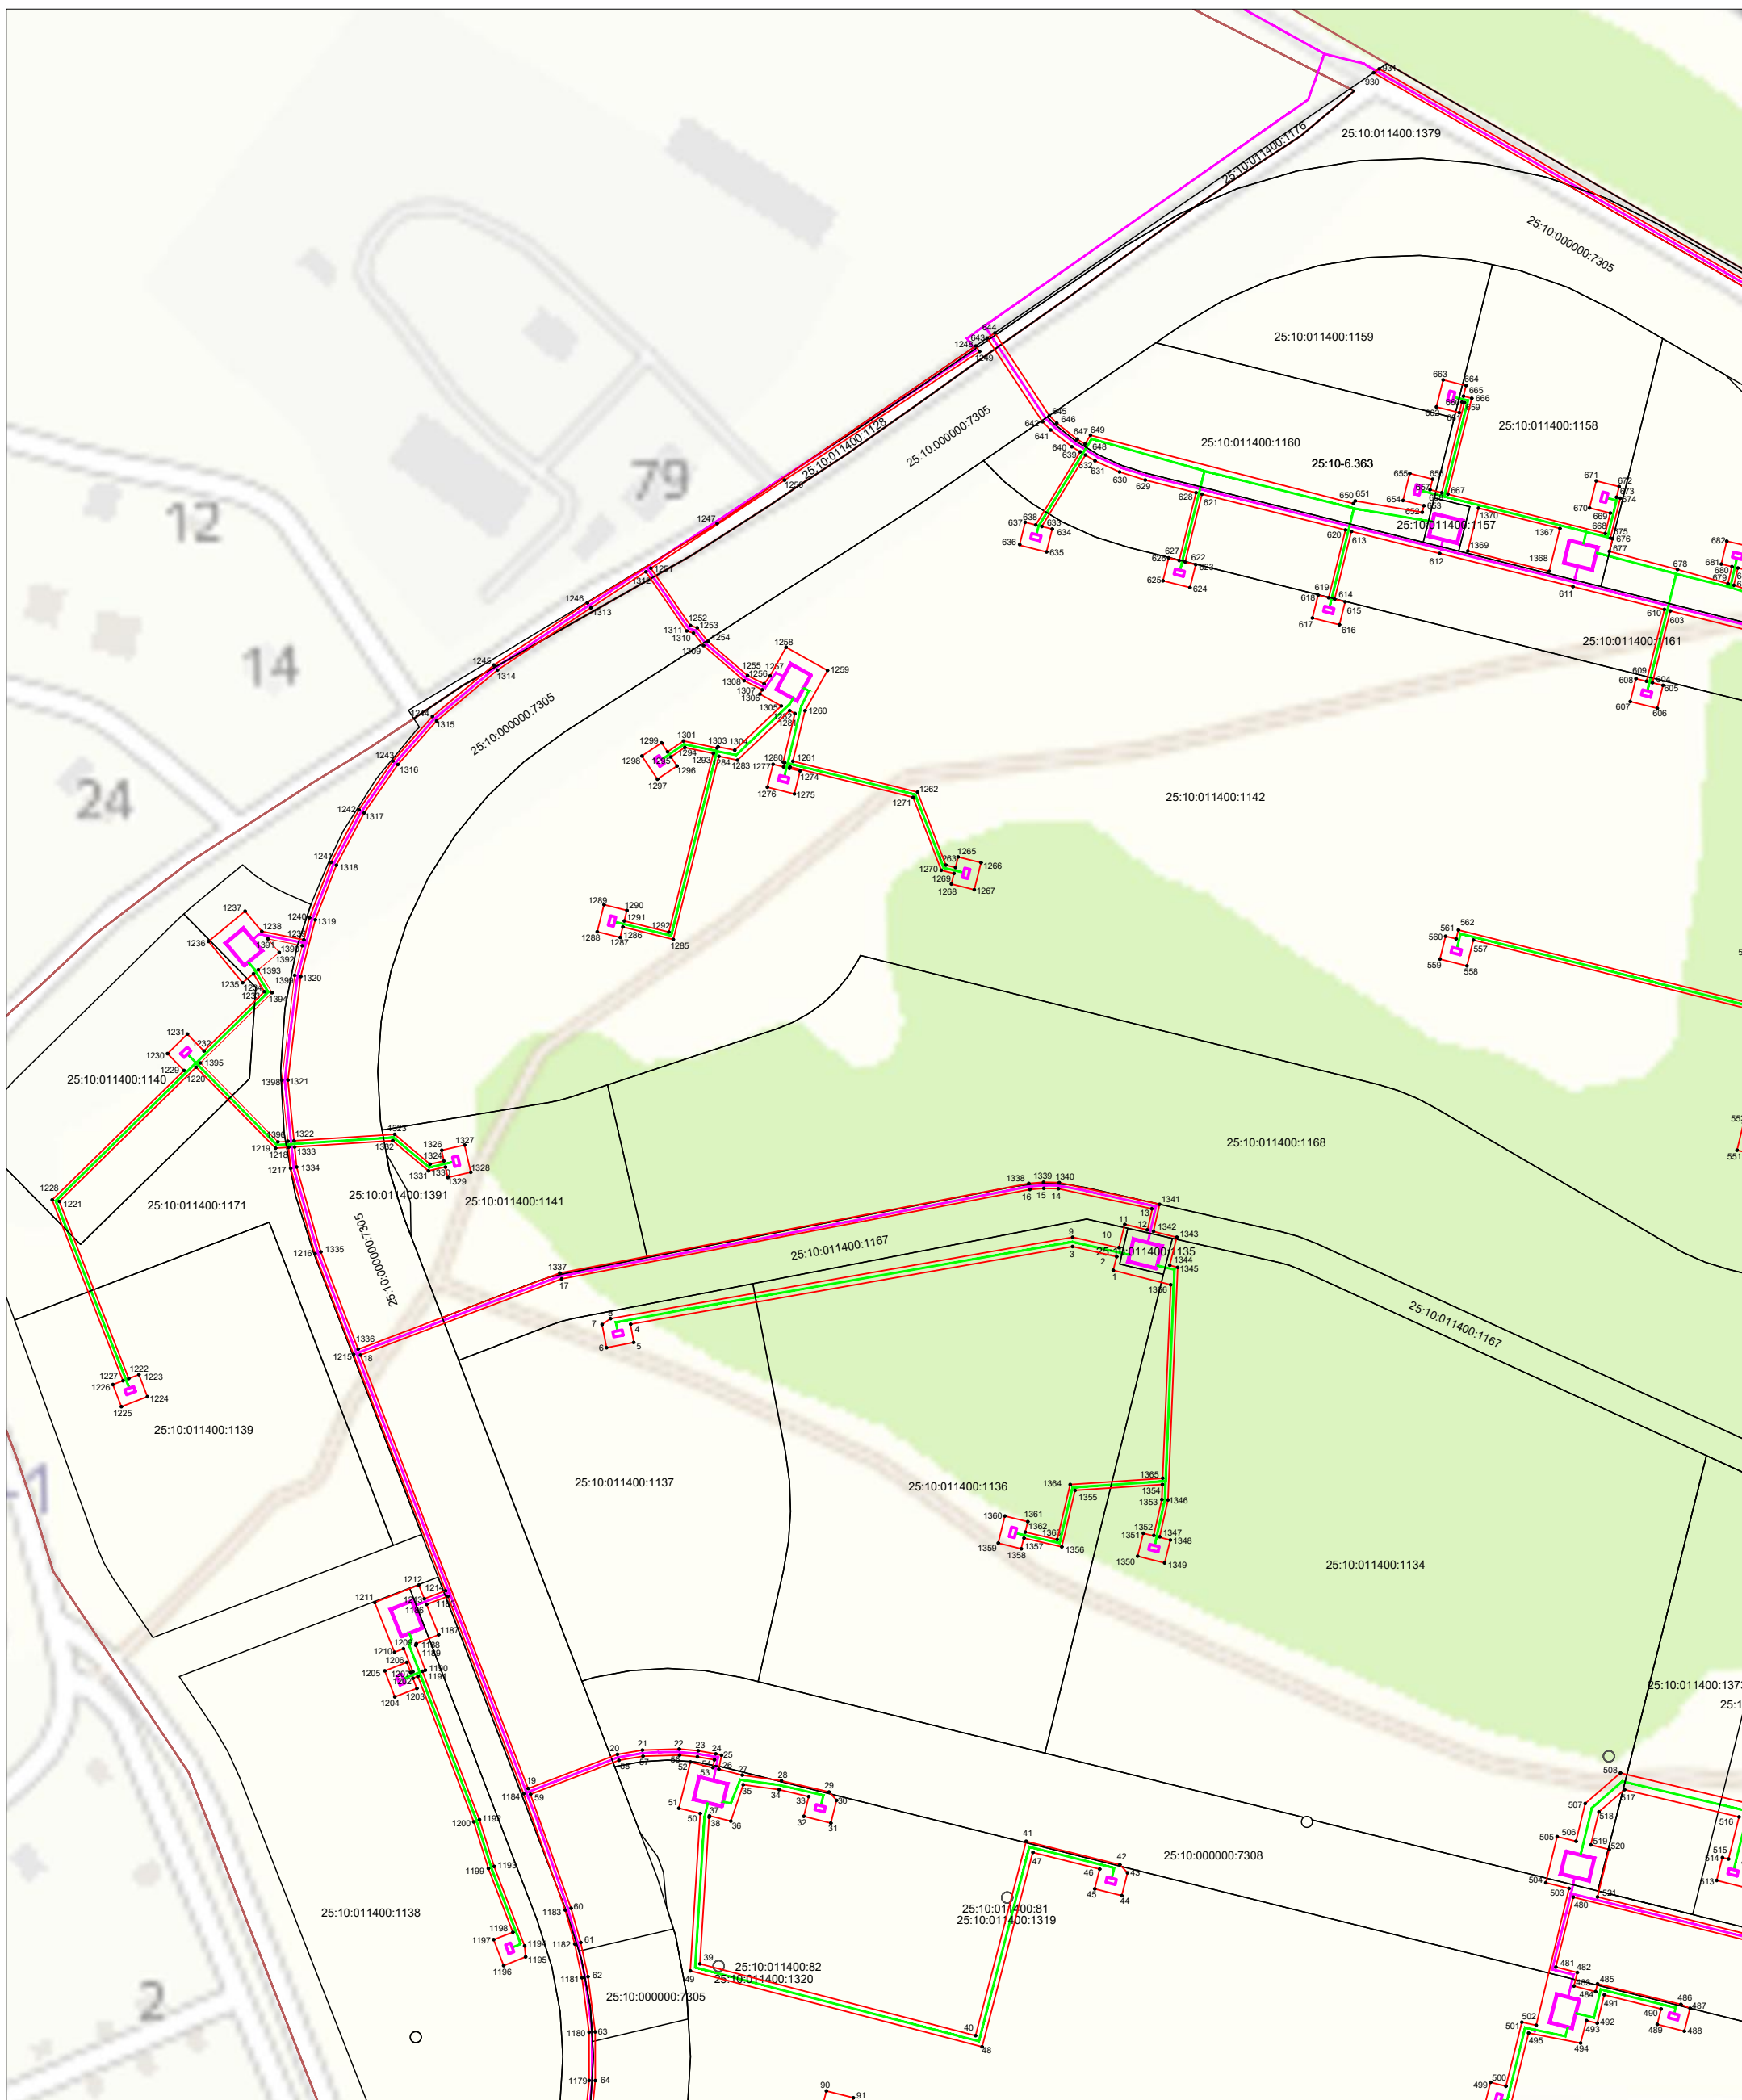

Условные обозначения:

МСК-25, зона 1, Масштаб 1:2000

- | | |
|--------------------------|--|
| | проектные границы публичного сервитута |
| • 29 | характерные точки границ публичного сервитута |
| | проектное местоположение трансформаторных подстанций |
| | проектное местоположение сетей электроснабжения 6 кВ и 0,4 кВ |
| <u>25:10:000000:7305</u> | границы и кадастровые номера земельных участков |
| | граница населенного пункта п. Новый, реестровый номер 25:10-4.15 |

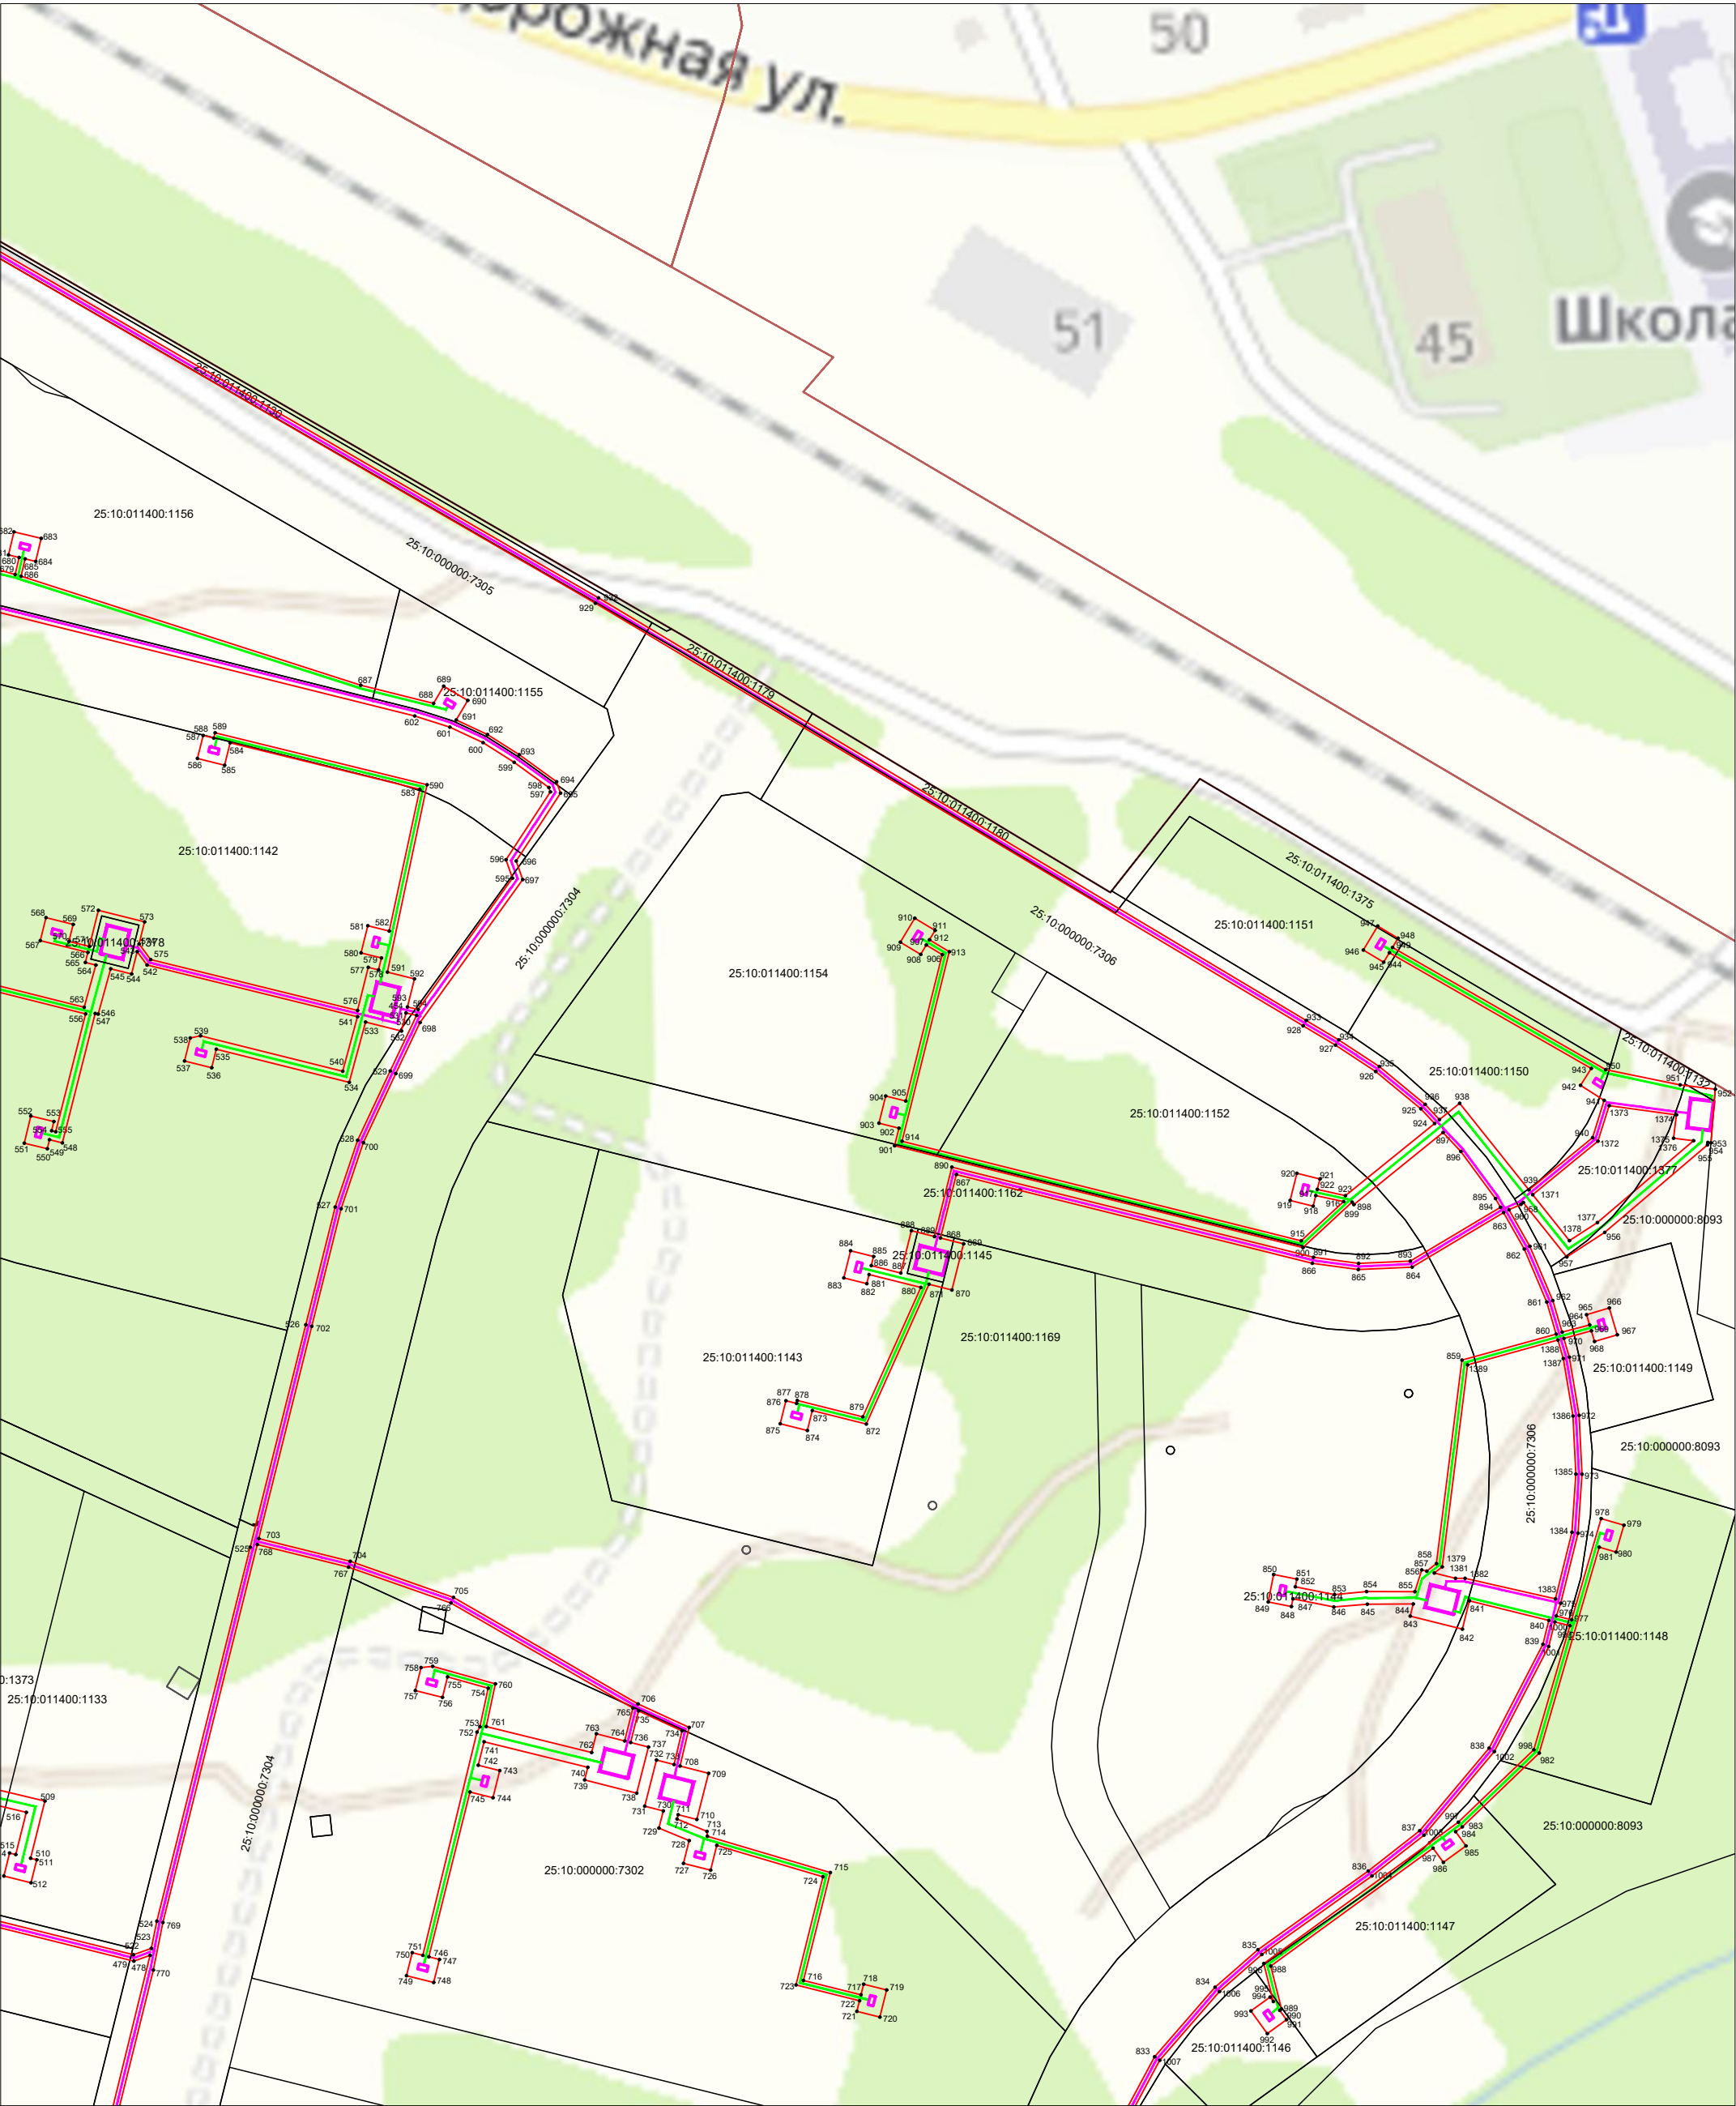


Условные обозначения:

МСК-25, зона 1, Масштаб 1:2000

- проектные границы публичного сервитута
- 748 — характерные точки границ публичного сервитута
- — проектное местоположение трансформаторных подстанций
- — проектное местоположение сетей электроснабжения 6 кВ и 0,4 кВ
- 25:10:000000:7302 — границы и кадастровые номера земельных участков
- — — — — граница населенного пункта п. Новый, реестровый номер 25:10-4.15

СХЕМА ГРАНИЦ ПУБЛИЧНОГО СЕРВИТУТА (лист 3)

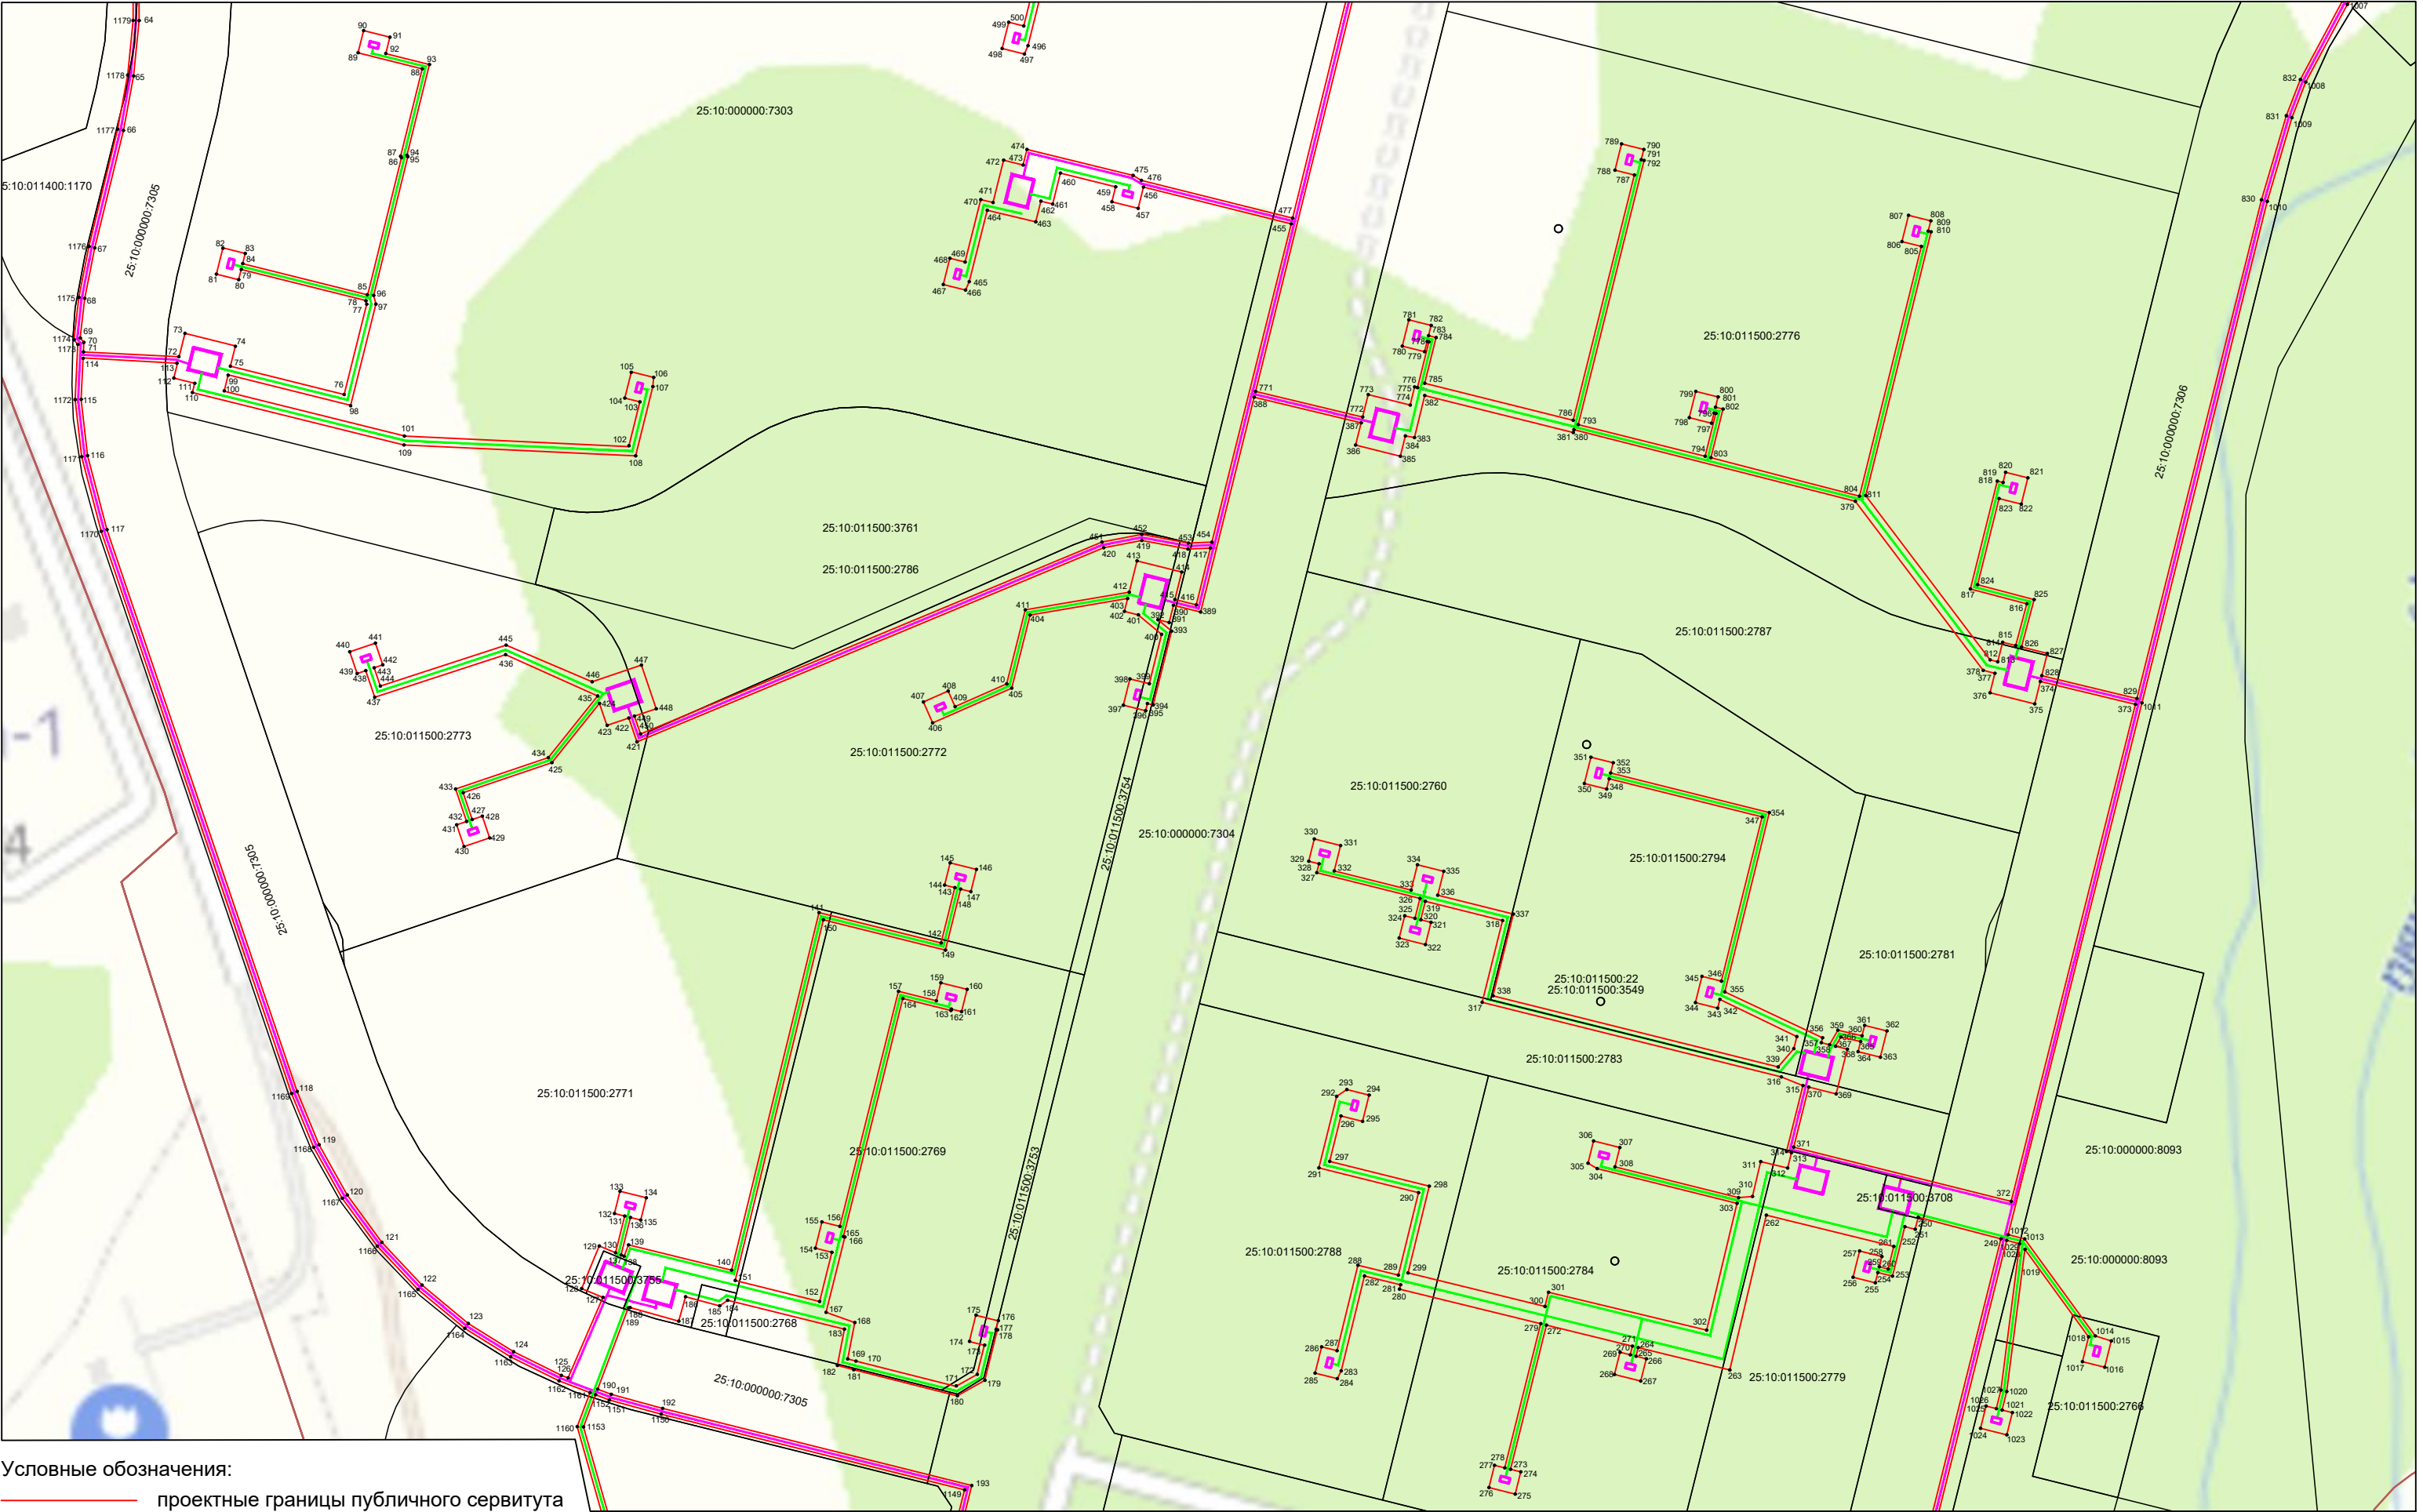

- Условные обозначения:
- проектные границы публичного сервитута
 - 29 — характерные точки границ публичного сервитута
 - — проектное местоположение трансформаторных подстанций
 - — проектное местоположение сетей электроснабжения 6 кВ и 0,4 кВ
 - 25:10:000000:7305 — границы и кадастровые номера земельных участков
 - - - - граница населенного пункта п. Новый, реестровый номер 25:10-4.15

	проектные границы публичного сервитута
	характерные точки границ публичного сервитута
	проектное местоположение трансформаторных подстанций
	проектное местоположение сетей электроснабжения 6 кВ и 0,4 кВ
<u>25:10:000000:7305</u>	границы и кадастровые номера земельных участков
	граница населенного пункта п. Новый, реестровый номер 25:10-4.15

5