


Схема
расположения границ публичного сервитута

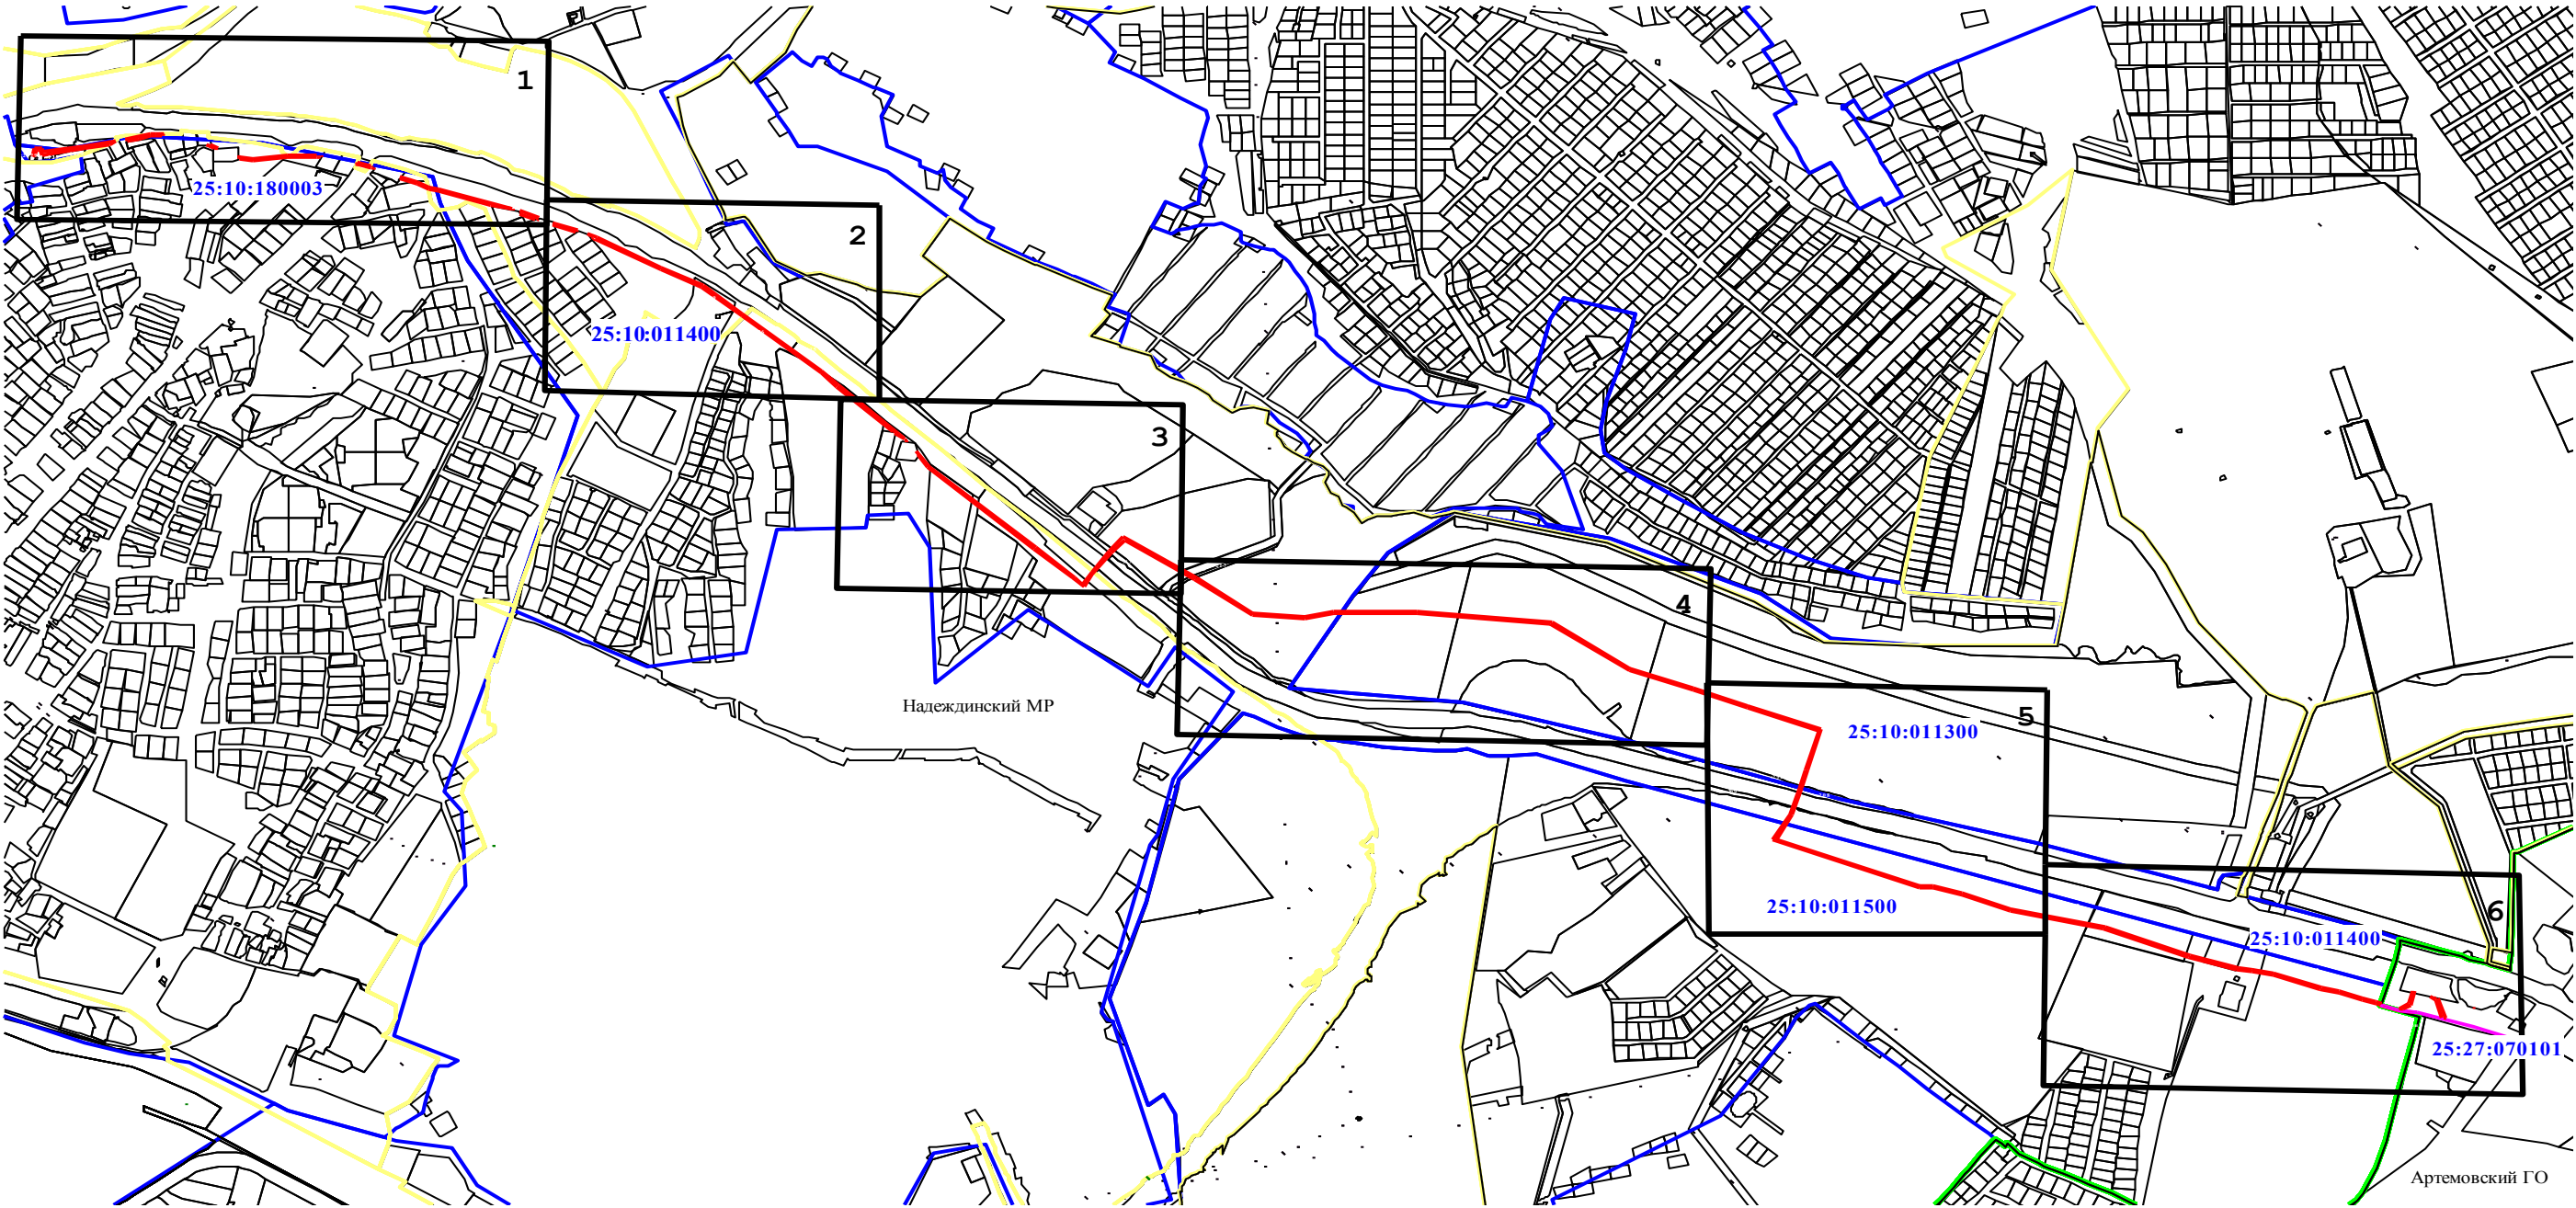

Испльзуемые условные знаки и обозначения:

- проектные границы публичного сервитута
- 1 — характерная точка границ публичного сервитута
- граница кадастрового квартала
- 25:10:011300 — номер кадастрового квартала
- граница земельных участков о сведениям ЕГРН
- граница населенного пункта
- граница муниципального образования
- 1 — выноска с номером фрагмента границы публичного сервитута для отображения его на отдельном листе