



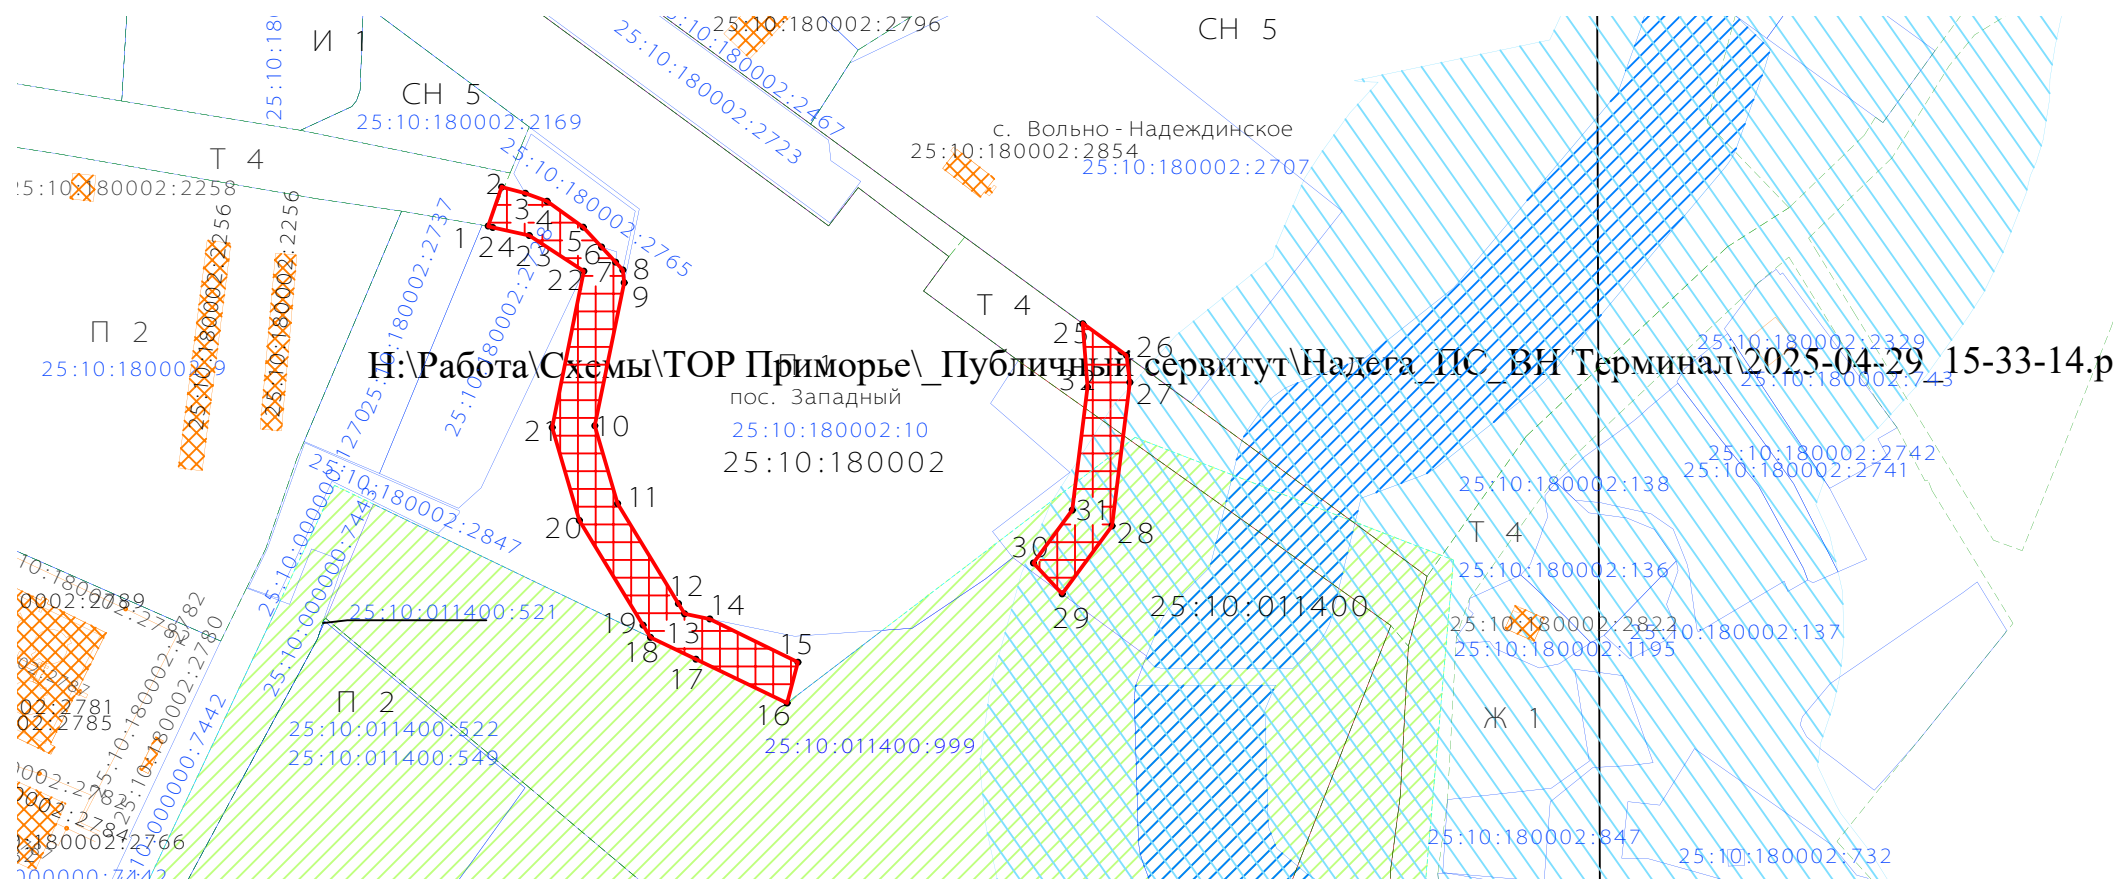


Адрес (описание местоположения): Приморский край, муниципальный район Надеждинский,
с. Вольно-Надеждинское, в районе ул. Заречная, з/у 33

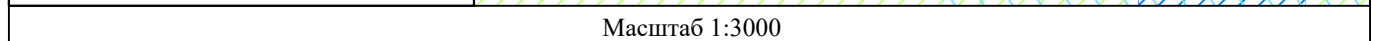

Условные обозначения:

- *Границы планируемого проезда полностью совпадают с границами испрашиваемого публичного сервитута

Графическое описание местоположения границ публичного сервитута
 Адрес (описание местоположения): Приморский край, муниципальный район
 Надеждинский, с. Вольно-Надеждинское, в районе ул. Заречная, з/у 33

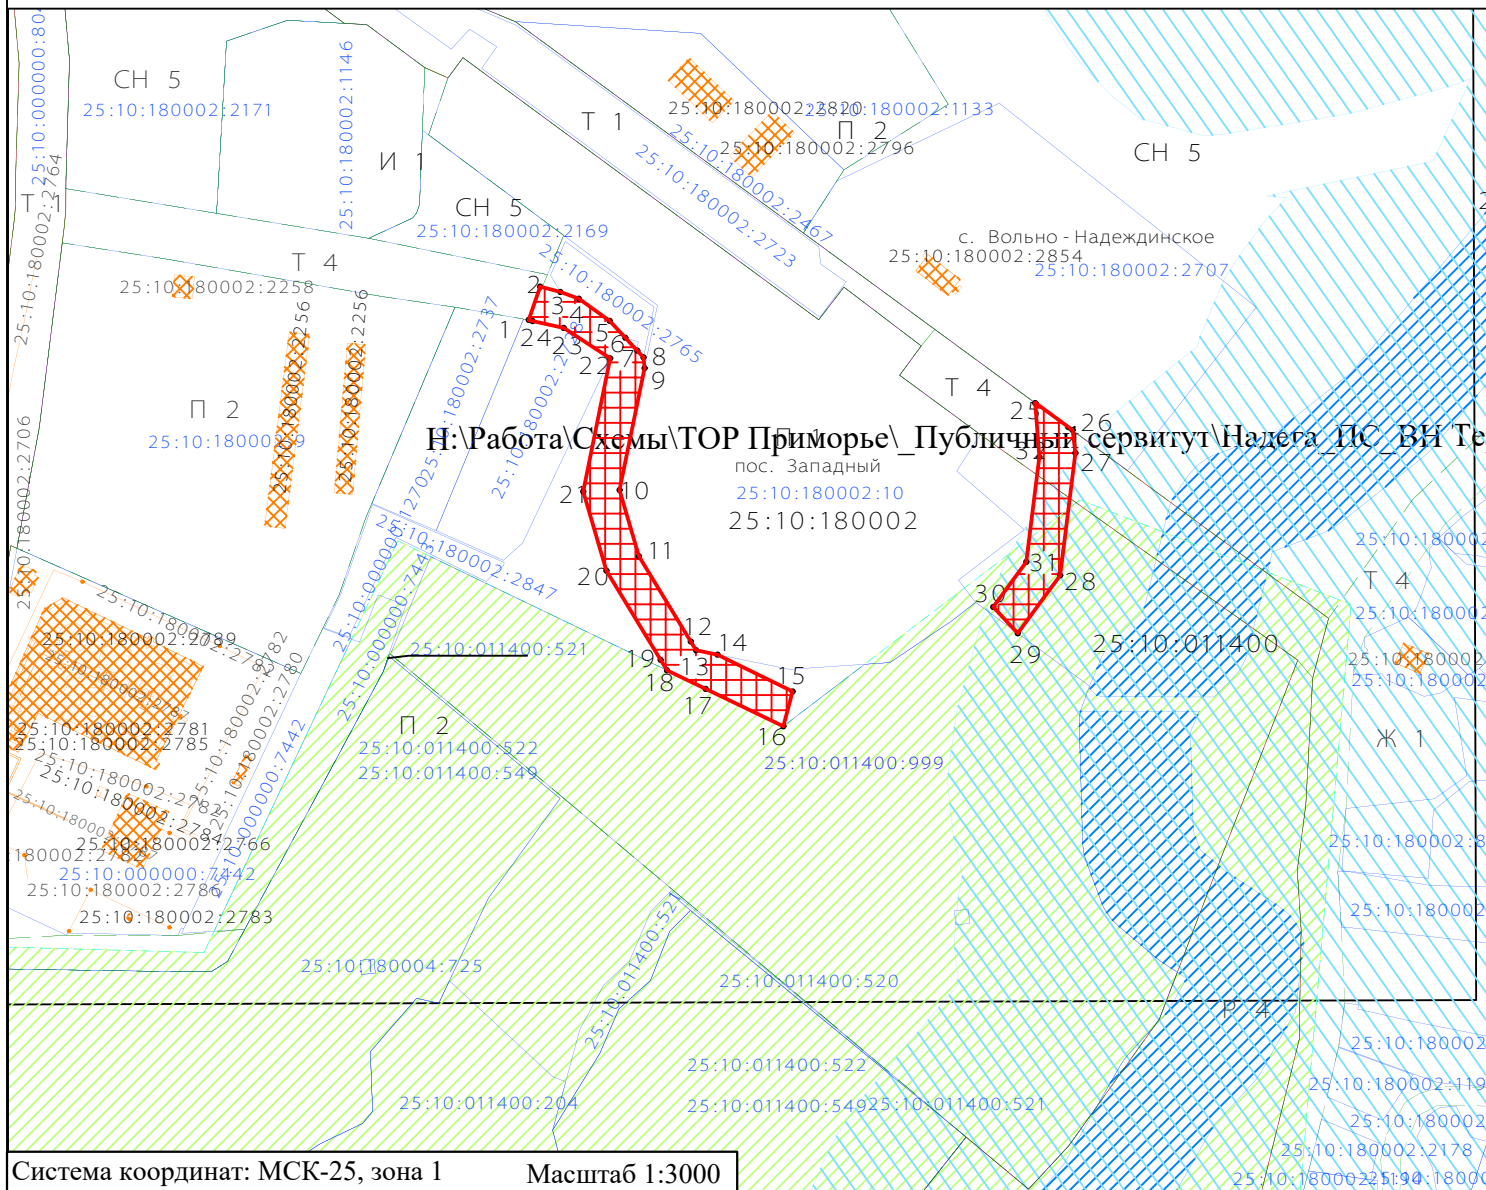

Условные обозначения:

- Границы и кадастровые номера земельных участков, стоящих на государственном кадастровом учете
 25:10:011500:324
- Границы и кадастровые номера объектов капитального строительства, стоящих на государственном кадастровом учете
 25:10:011500:236
- Номер и границы кадастрового квартала, согласно сведениям ЕГРН
 25:10:011500
- Граница и кадастровый номер земельного участка, предоставленного в аренду резиденту ТОР "Приморье", ООО «Спецтехнострой»
 25:10:011400:999
- Граница предлагаемого к установлению сервитута площадью 7386 кв.м. для целей обеспечения проезда
 (Red hatched area)
- Границы и обозначения территориальных зон
 П 1
- Граница и территория ТОР "Приморье"
 (Green hatched area)