
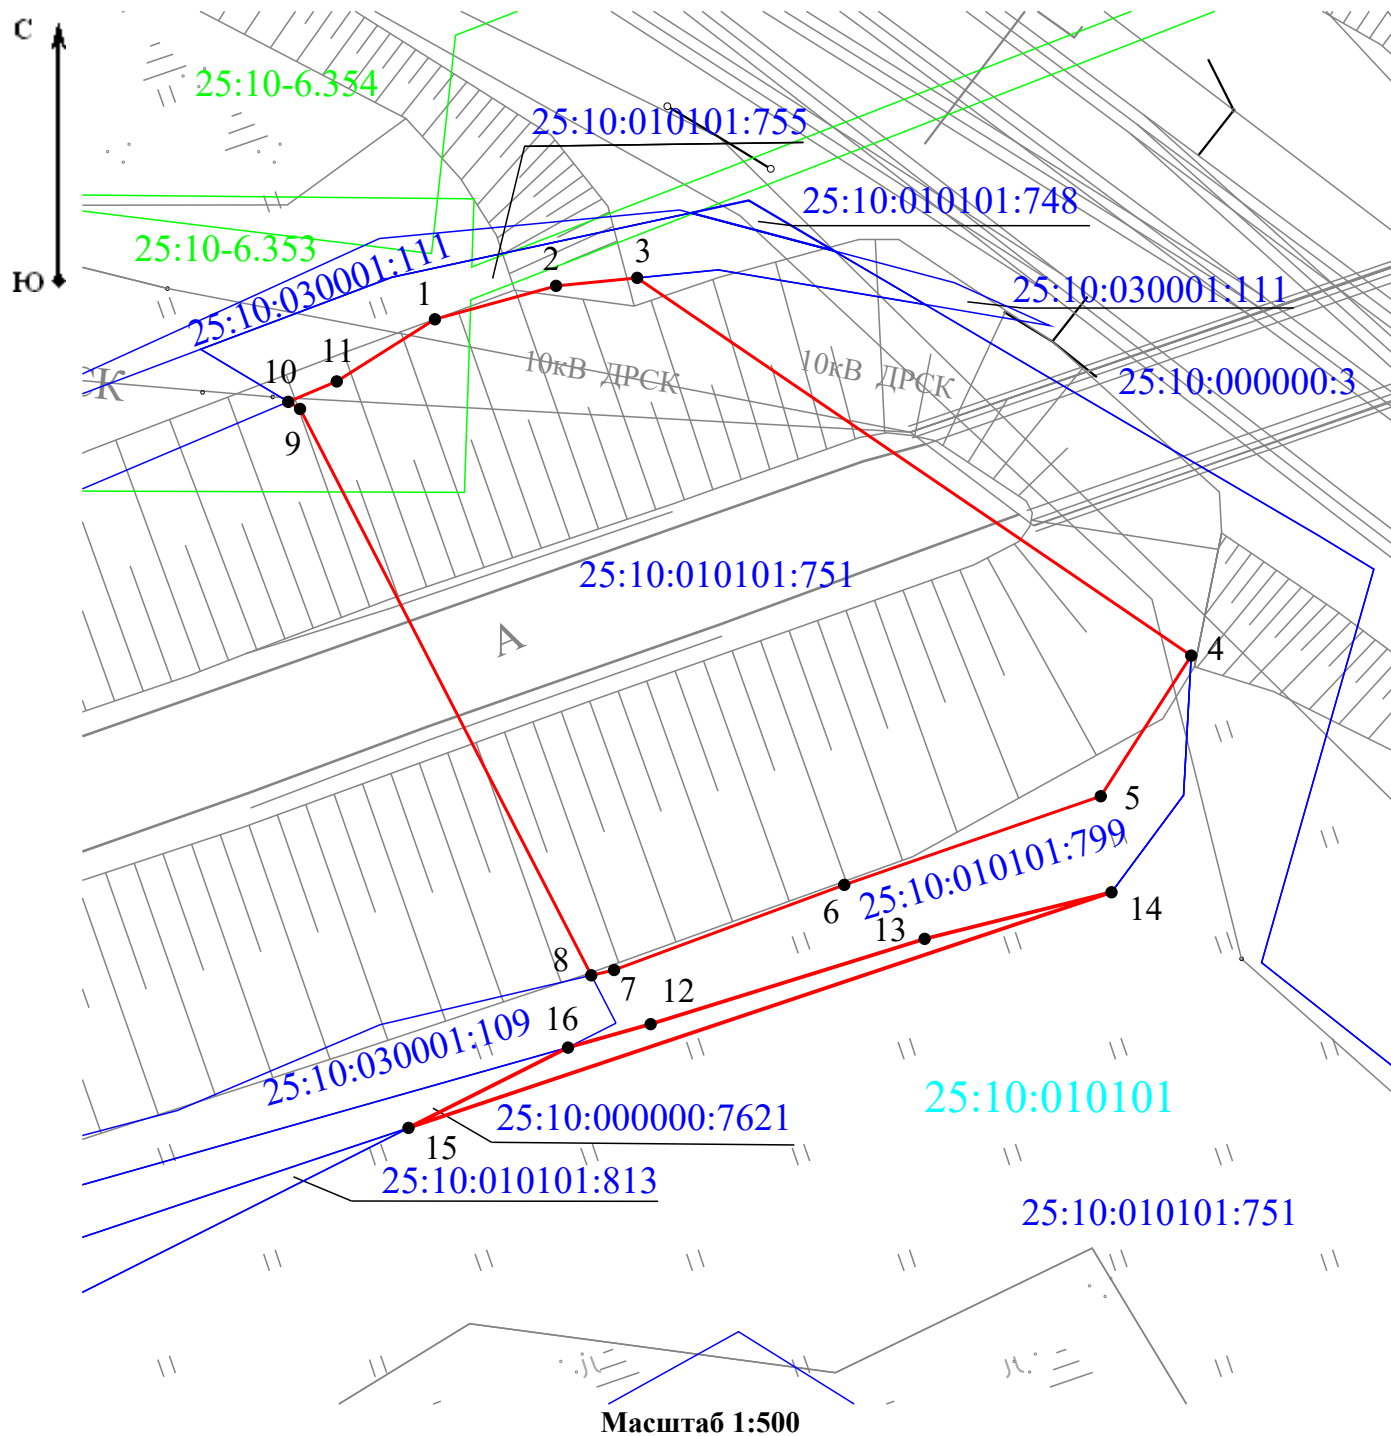
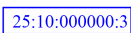


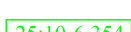

Условные обозначения:

-  - Проектные границы публичного сервитута
-  1 - Проектная точка границы публичного сервитута
-  - Граница и кадастровый номер земельного участка стоящего на ГКУ
-  - Граница и кадастровый номер кадастрового квартала
-  - Граница и обозначение зоны с особыми условиями использования территории

Утверждена

(наименование документа об утверждении, включая наименования органов государственной власти или


органов местного самоуправления, принявших решение об утверждении схемы или

подписавших соглашение о перераспределении земельных участков)


от _____ № _____

Схема расположения границ публичных сервитутов

Площадь земельного участка _____		1 588 м²
(указывается проектная площадь образуемого земельного участка, вычисленная с использованием технологических и программных средств, в том числе размещенных на официальном сайте федерального органа исполнительной власти, уполномоченного Правительством Российской Федерации на осуществление государственного кадастрового учета, государственной регистрации прав, ведение Единого государственного реестра недвижимости и предоставление сведений, содержащихся в Едином государственном реестре недвижимости, в информационно-телекоммуникационной сети "Интернет" (далее - официальный сайт), с округлением до 1 квадратного метра. Указанное значение площади земельного участка может быть уточнено при проведении кадастровых работ не более чем на десять процентов)		
Обозначение характерных точек границ	Координаты, м	
	(указываются в случае подготовки схемы расположения земельного участка с использованием технологических и программных средств, в том числе размещенных на официальном сайте. Значения координат, полученные с использованием указанных технологических и программных средств, указываются с округлением до 0,01 метра)	
	X	Y
Зона(1)		
1	2	3
1	418 349,67	1 397 752,96
2	418 351,88	1 397 760,98
3	418 352,41	1 397 766,35
4	418 327,43	1 397 803,03
5	418 318,13	1 397 797,04
6	418 312,27	1 397 780,06
7	418 306,64	1 397 764,82
8	418 306,29	1 397 763,31
9	418 343,74	1 397 744,03
10	418 344,21	1 397 743,25
11	418 345,56	1 397 746,46
1	418 349,67	1 397 752,96
Зона (2)		
1	2	3
12	418 303,06	1 397 767,24
13	418 308,70	1 397 785,38
14	418 311,78	1 397 797,75
15	418 296,20	1 397 751,21
16	418 301,51	1 397 761,77
12	418 303,06	1 397 767,24

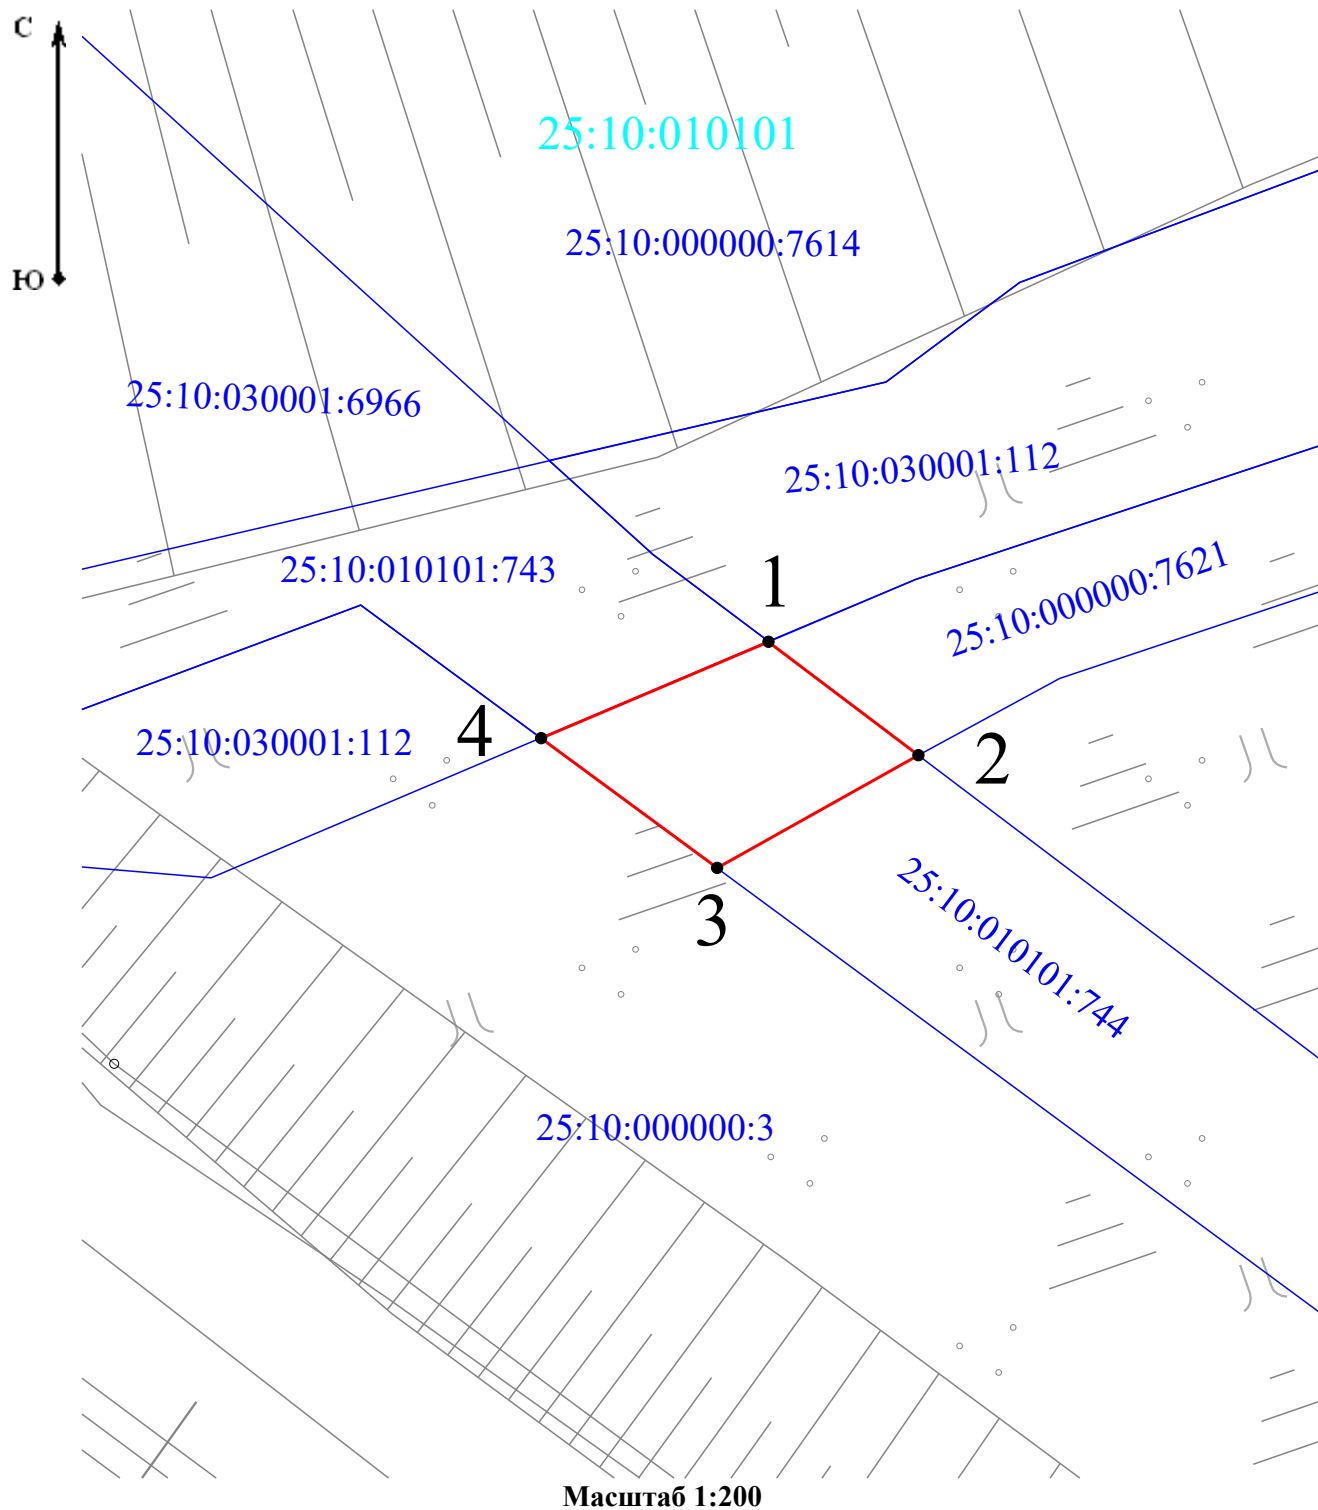

Условные обозначения:

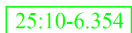-  - Проектные границы публичного сервитута
-  - Проектная точка границы публичного сервитута
-  - Граница и кадастровый номер земельного участка стоящего на ГКУ
-  - Граница и кадастровый номер кадастрового квартала
-  - Граница и обозначение зоны с особыми условиями использования территории

Утверждена

(наименование документа об утверждении, включая наименования органов государственной власти или


органов местного самоуправления, принявших решение об утверждении схемы или

подписавших соглашение о перераспределении земельных участков)

от _____ № _____

Схема расположения границ публичных сервитутов

Площадь земельного участка _____ 30 м²														
(указывается проектная площадь образуемого земельного участка, вычисленная с использованием технологических и программных средств, в том числе размещенных на официальном сайте федерального органа исполнительной власти, уполномоченного Правительством Российской Федерации на осуществление государственного кадастрового учета, государственной регистрации прав, ведение Единого государственного реестра недвижимости и предоставление сведений, содержащихся в Едином государственном реестре недвижимости, в информационно-телекоммуникационной сети "Интернет" (далее - официальный сайт), с округлением до 1 квадратного метра. Указанное значение площади земельного участка может быть уточнено при проведении кадастровых работ не более чем на десять процентов)														
Обозначение характерных точек границ	Координаты, м (указываются в случае подготовки схемы расположения земельного участка с использованием технологических и программных средств, в том числе размещенных на официальном сайте. Значения координат, полученные с использованием указанных технологических и программных средств, указываются с округлением до 0,01 метра)													
	<table><tr><th>X</th><th>Y</th></tr><tr><th>1</th><th>2</th></tr><tr><td>1</td><td>418 339,38</td></tr><tr><td>2</td><td>418 336,38</td></tr><tr><td>3</td><td>418 333,40</td></tr><tr><td>4</td><td>418 336,83</td></tr><tr><td>1</td><td>418 339,38</td></tr></table>	X	Y	1	2	1	418 339,38	2	418 336,38	3	418 333,40	4	418 336,83	1
X	Y													
1	2													
1	418 339,38													
2	418 336,38													
3	418 333,40													
4	418 336,83													
1	418 339,38													

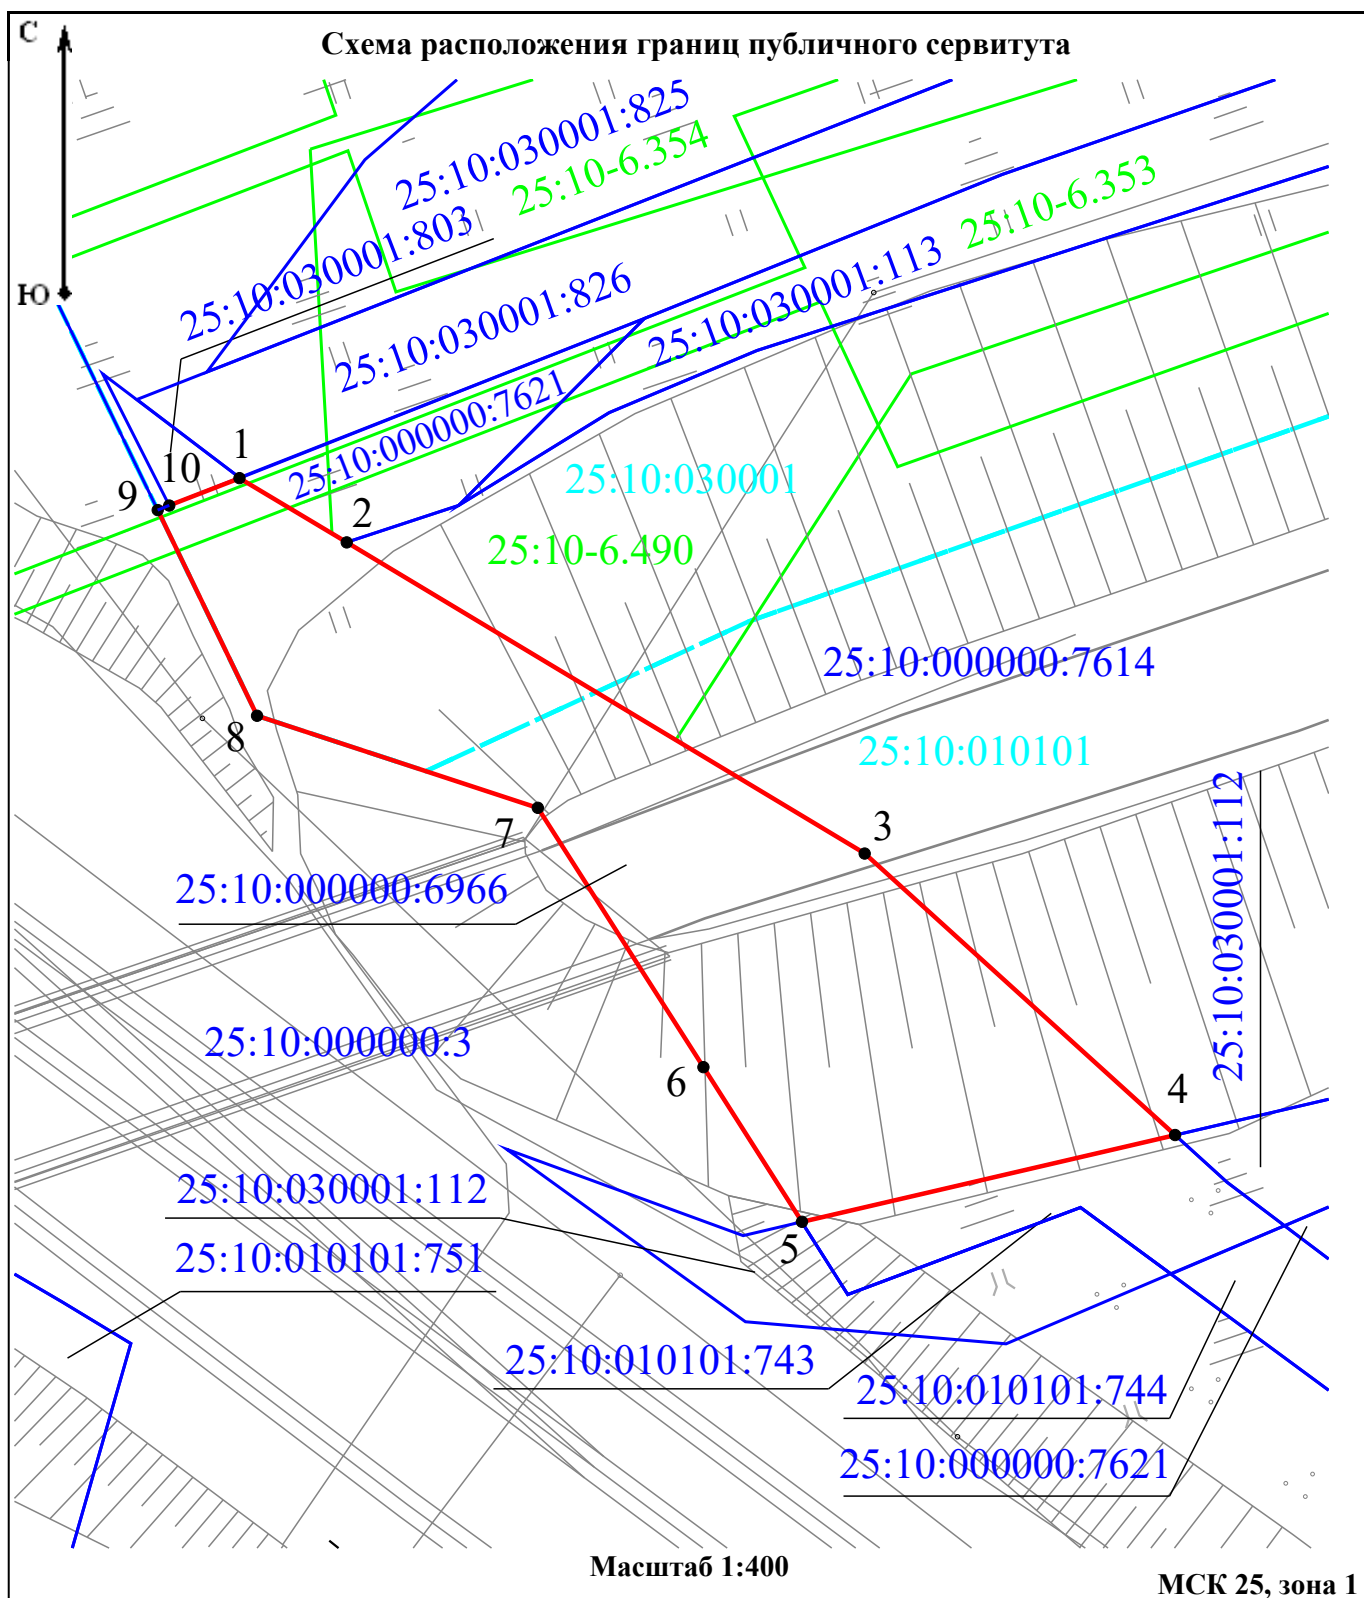

Условные обозначения:

- Проектные границы публичного сервитута
- 1 - Проектная точка границы публичного сервитута
- Граница и кадастровый номер земельного участка стоящего на ГКУ
- Граница и кадастровый номер кадастрового квартала
- Граница и обозначение зоны с особыми условиями использования территории

Утверждена

(наименование документа об утверждении, включая наименования органов государственной власти или


органов местного самоуправления, принявших решение об утверждении схемы или

подписавших соглашение о перераспределении земельных участков)

от _____ № _____

Схема расположения границ публичного сервитута

Площадь земельного участка 609 м ² (указывается проектная площадь образуемого земельного участка, вычисленная с использованием технологических и программных средств, в том числе размещенных на официальном сайте федерального органа исполнительной власти, уполномоченного Правительством Российской Федерации на осуществление государственного кадастрового учета, государственной регистрации прав, ведение Единого государственного реестра недвижимости и предоставление сведений, содержащихся в Едином государственном реестре недвижимости, в информационно-телекоммуникационной сети "Интернет" (далее - официальный сайт), с округлением до 1 квадратного метра. Указанное значение площади земельного участка может быть уточнено при проведении кадастровых работ не более чем на десять процентов)		
Обозначение характерных точек границ	Координаты, м (указываются в случае подготовки схемы расположения земельного участка с использованием технологических и программных средств, в том числе размещенных на официальном сайте. Значения координат, полученные с использованием указанных технологических и программных средств, указываются с округлением до 0,01 метра)	
	X	Y
1	2	3
1	418 378,93	1 397 820,88
2	418 375,53	1 397 826,56
3	418 359,07	1 397 853,99
4	418 344,18	1 397 870,43
5	418 339,59	1 397 850,67
6	418 347,77	1 397 845,45
7	418 361,49	1 397 836,68
8	418 366,36	1 397 821,81
9	418 377,24	1 397 816,55
10	418 377,48	1 397 817,16
1	418 378,93	1 397 820,88

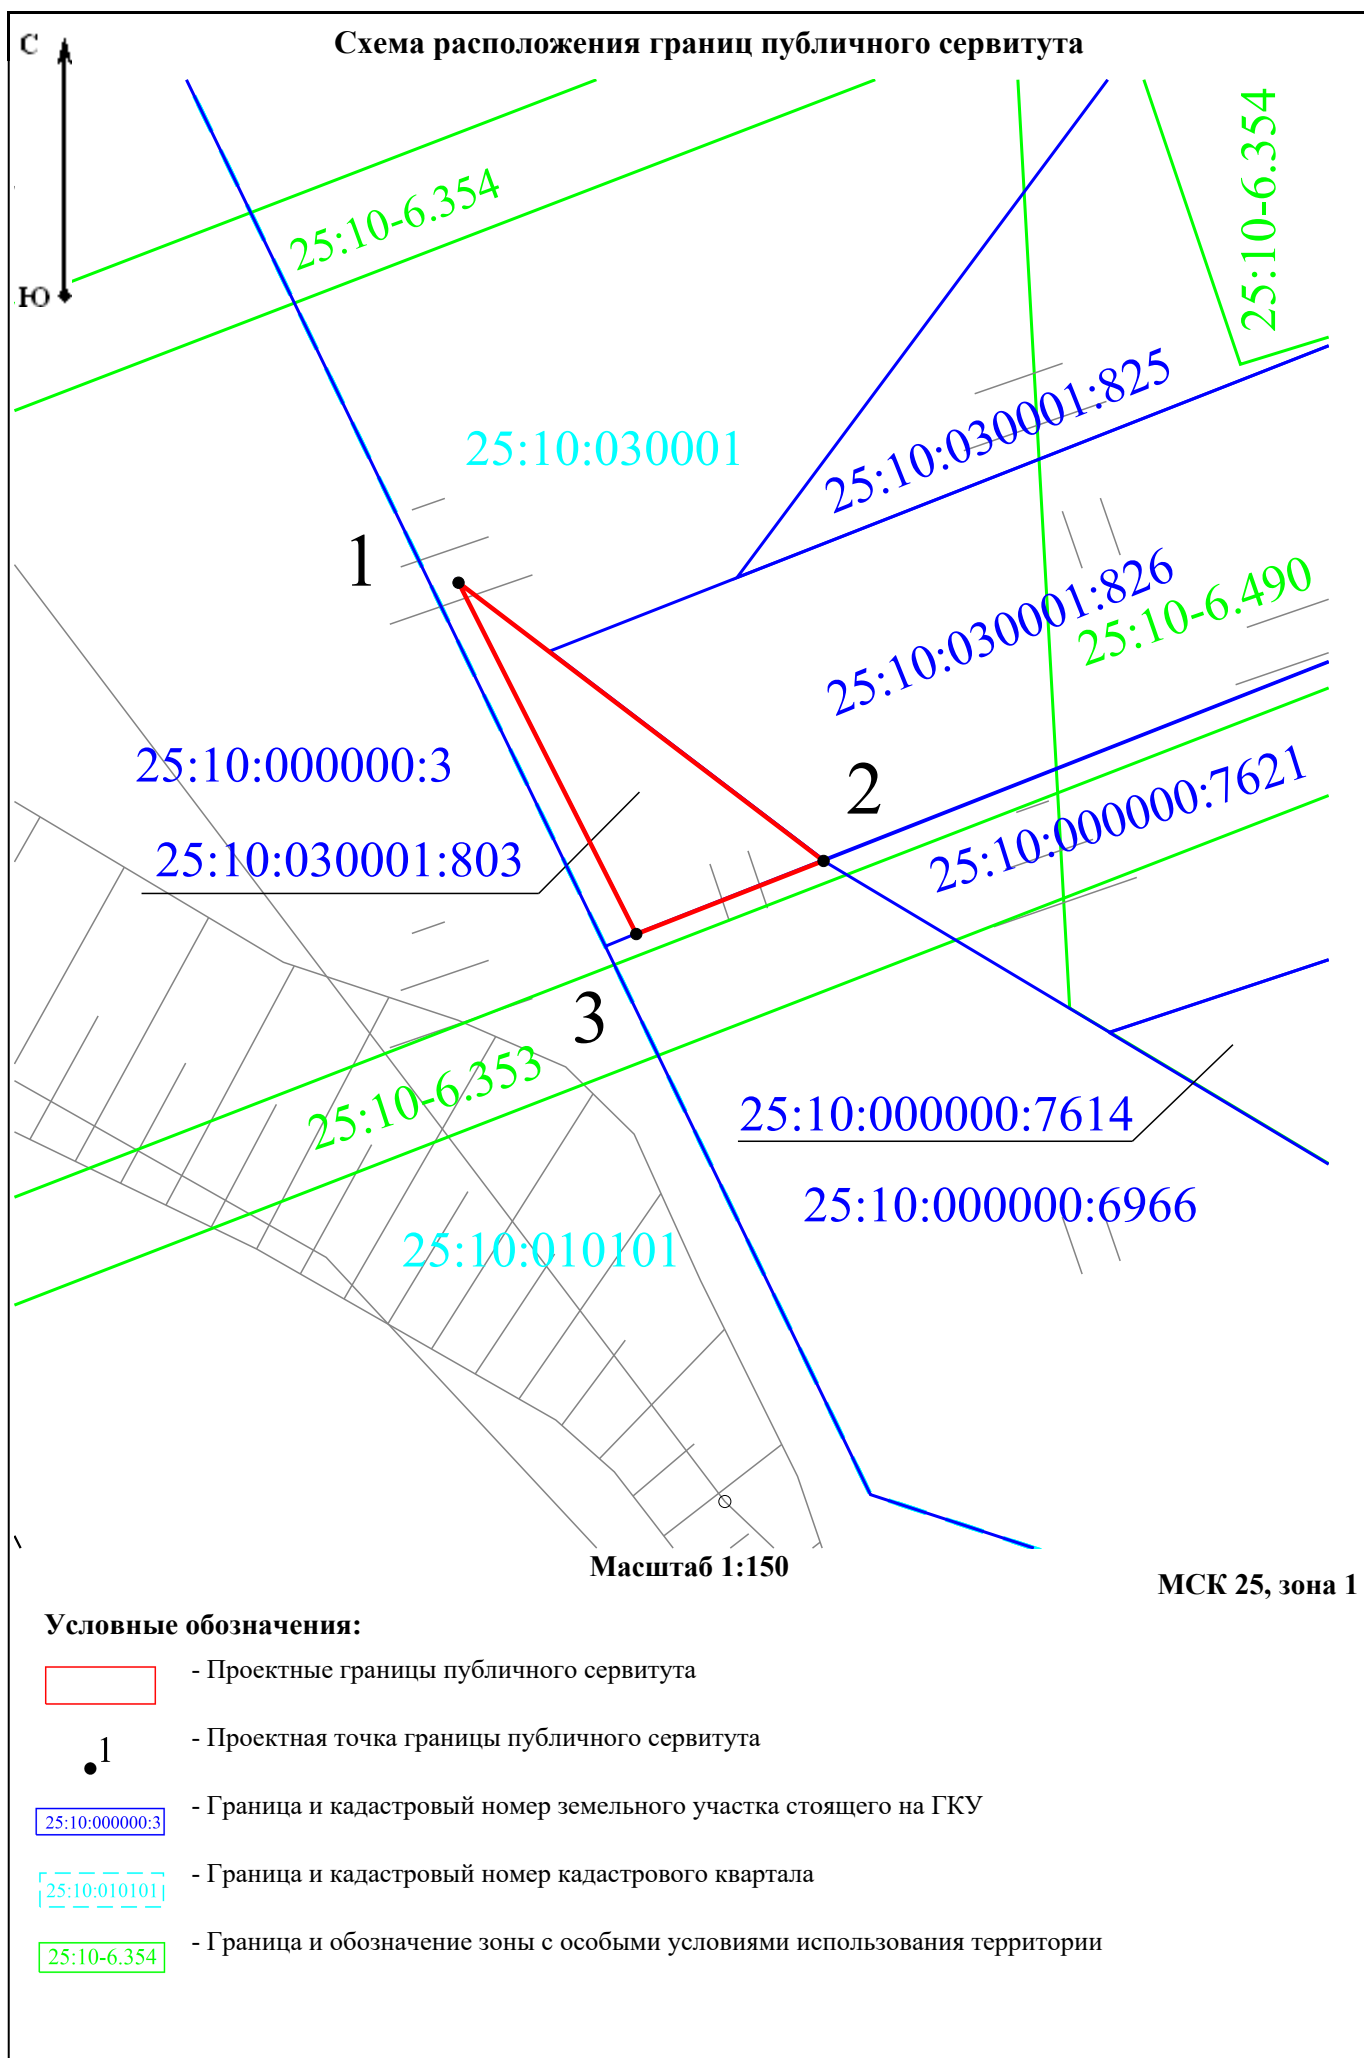

Утверждена

(наименование документа об утверждении, включая наименования органов государственной власти или


органов местного самоуправления, принявших решение об утверждении схемы или

подписавших соглашение о перераспределении земельных участков)

от _____ № _____

Схема расположения границ публичного сервитута

Площадь земельного участка 16 м ² (указывается проектная площадь образуемого земельного участка, вычисленная с использованием технологических и программных средств, в том числе размещенных на официальном сайте федерального органа исполнительной власти, уполномоченного Правительством Российской Федерации на осуществление государственного кадастрового учета, государственной регистрации прав, ведение Единого государственного реестра недвижимости и предоставление сведений, содержащихся в Едином государственном реестре недвижимости, в информационно-телекоммуникационной сети "Интернет" (далее - официальный сайт), с округлением до 1 квадратного метра. Указанное значение площади земельного участка может быть уточнено при проведении кадастровых работ не более чем на десять процентов)		
Обозначение характерных точек границ	Координаты, м (указываются в случае подготовки схемы расположения земельного участка с использованием технологических и программных средств, в том числе размещенных на официальном сайте. Значения координат, полученные с использованием указанных технологических и программных средств, указываются с округлением до 0,01 метра)	
	X	Y
1	2	3
1	418 384,45	1 397 813,63
2	418 378,93	1 397 820,88
3	418 377,48	1 397 817,16
1	418 384,45	1 397 813,63

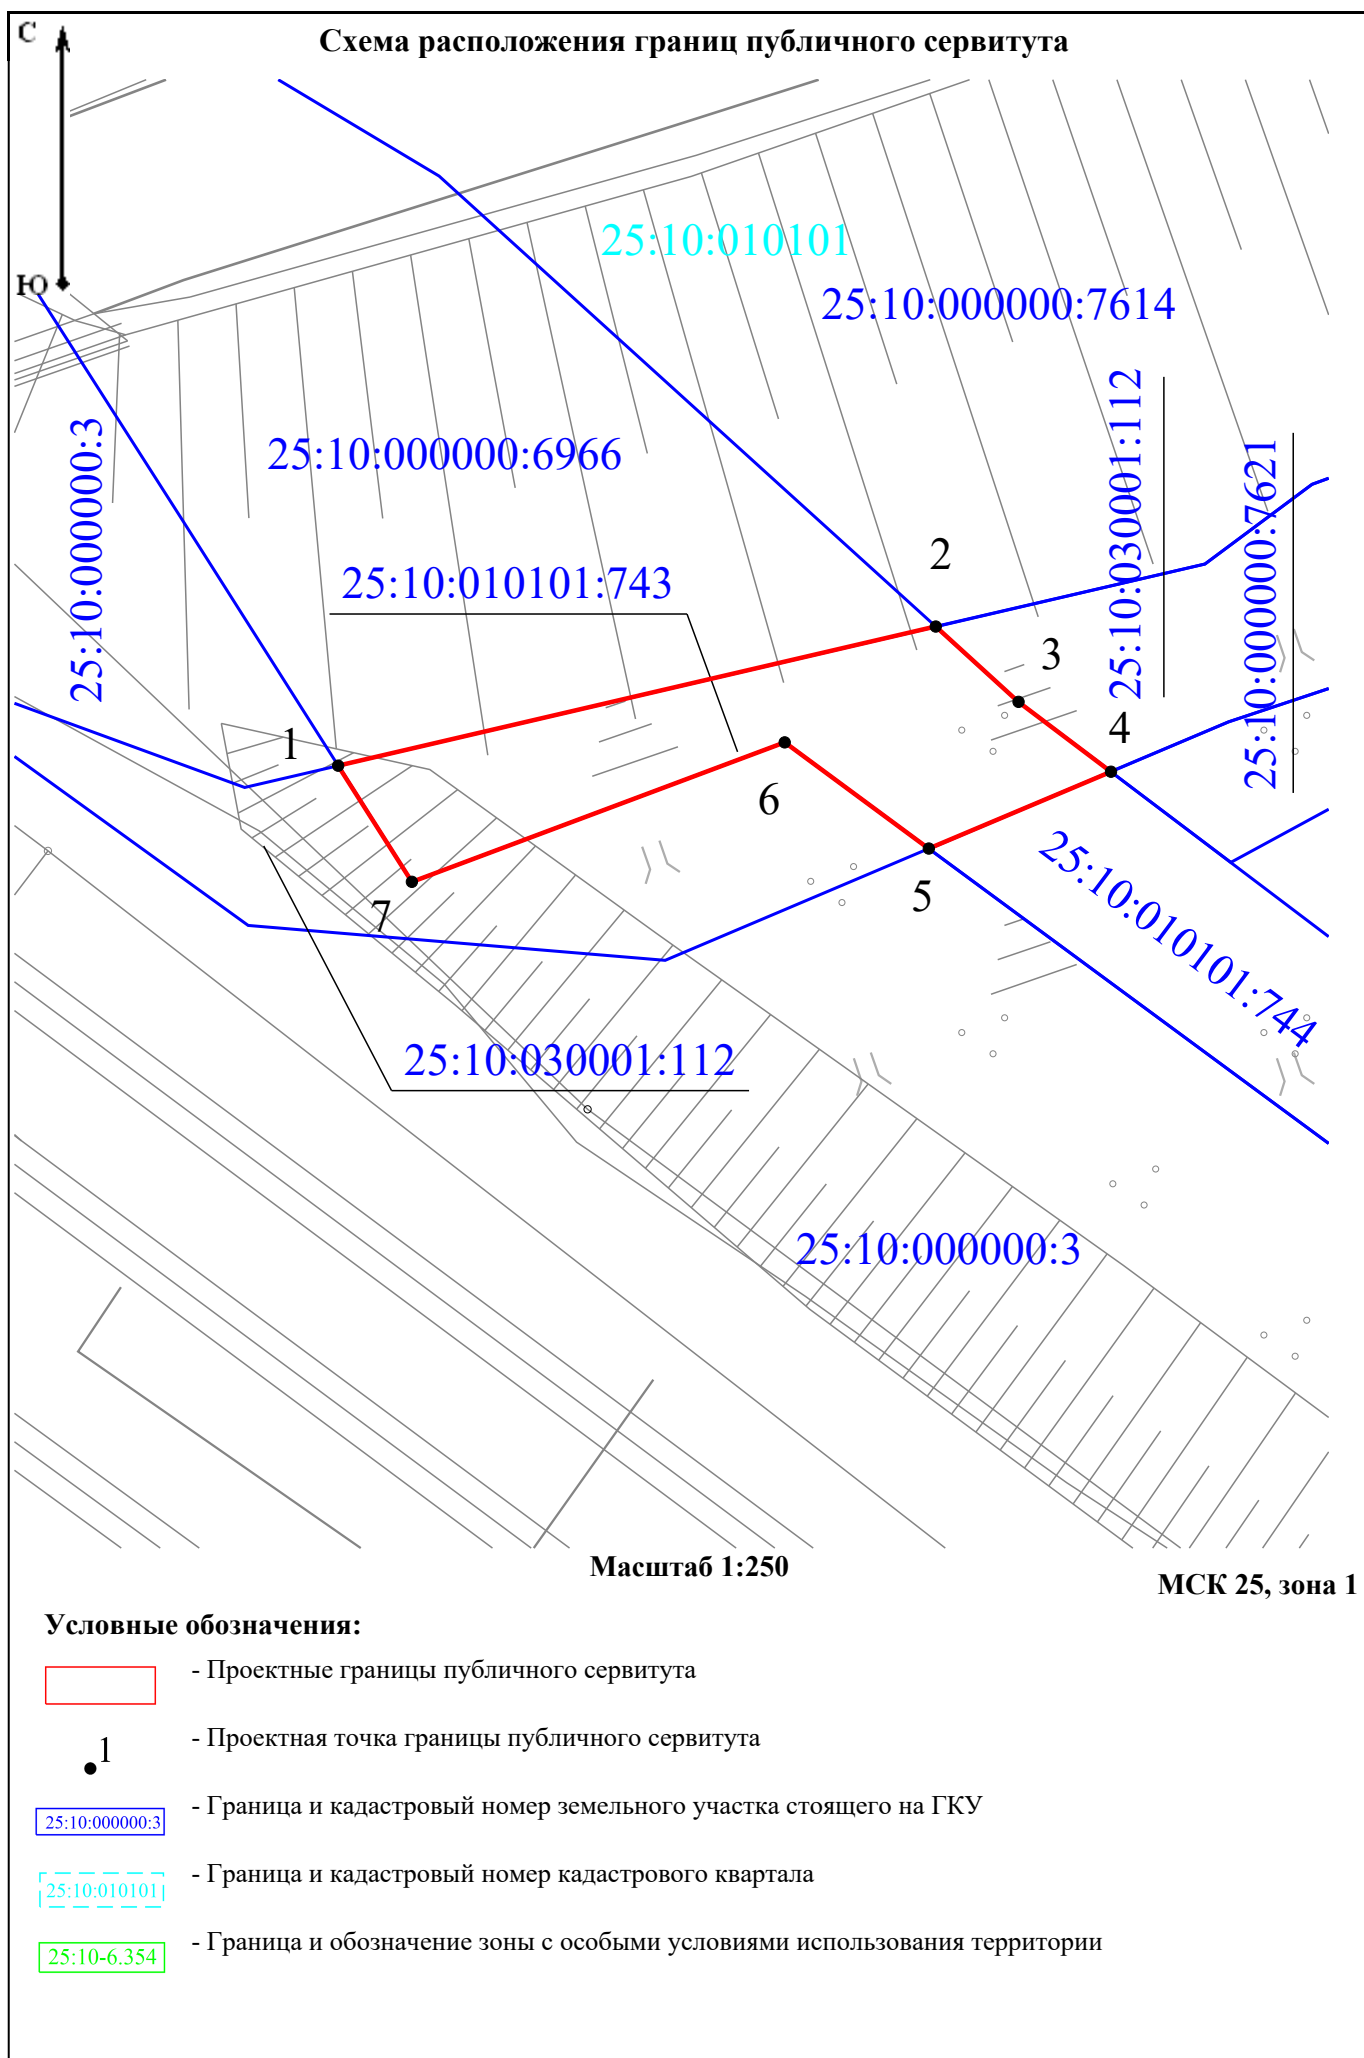

Утверждена

(наименование документа об утверждении, включая наименования органов государственной власти или

органов местного самоуправления, принявших решение об утверждении схемы или

подписавших соглашение о перераспределении земельных участков)

от _____ № _____

Схема расположения границ публичного сервитута

Площадь земельного участка 95 м ² (указывается проектная площадь образуемого земельного участка, вычисленная с использованием технологических и программных средств, в том числе размещенных на официальном сайте федерального органа исполнительной власти, уполномоченного Правительством Российской Федерации на осуществление государственного кадастрового учета, государственной регистрации прав, ведение Единого государственного реестра недвижимости и предоставление сведений, содержащихся в Едином государственном реестре недвижимости, в информационно-телекоммуникационной сети "Интернет" (далее - официальный сайт), с округлением до 1 квадратного метра. Указанное значение площади земельного участка может быть уточнено при проведении кадастровых работ не более чем на десять процентов)		
Обозначение характерных точек границ	Координаты, м (указываются в случае подготовки схемы расположения земельного участка с использованием технологических и программных средств, в том числе размещенных на официальном сайте. Значения координат, полученные с использованием указанных технологических и программных средств, указываются с округлением до 0,01 метра)	
	X	Y
1	2	3
1	418 339,58	1 397 850,66
2	418 344,18	1 397 870,43
3	418 341,69	1 397 873,17
4	418 339,38	1 397 876,23
5	418 336,84	1 397 870,20
6	418 340,35	1 397 865,43
7	418 335,74	1 397 853,09
1	418 339,58	1 397 850,66