


План границ объекта

Основной лист

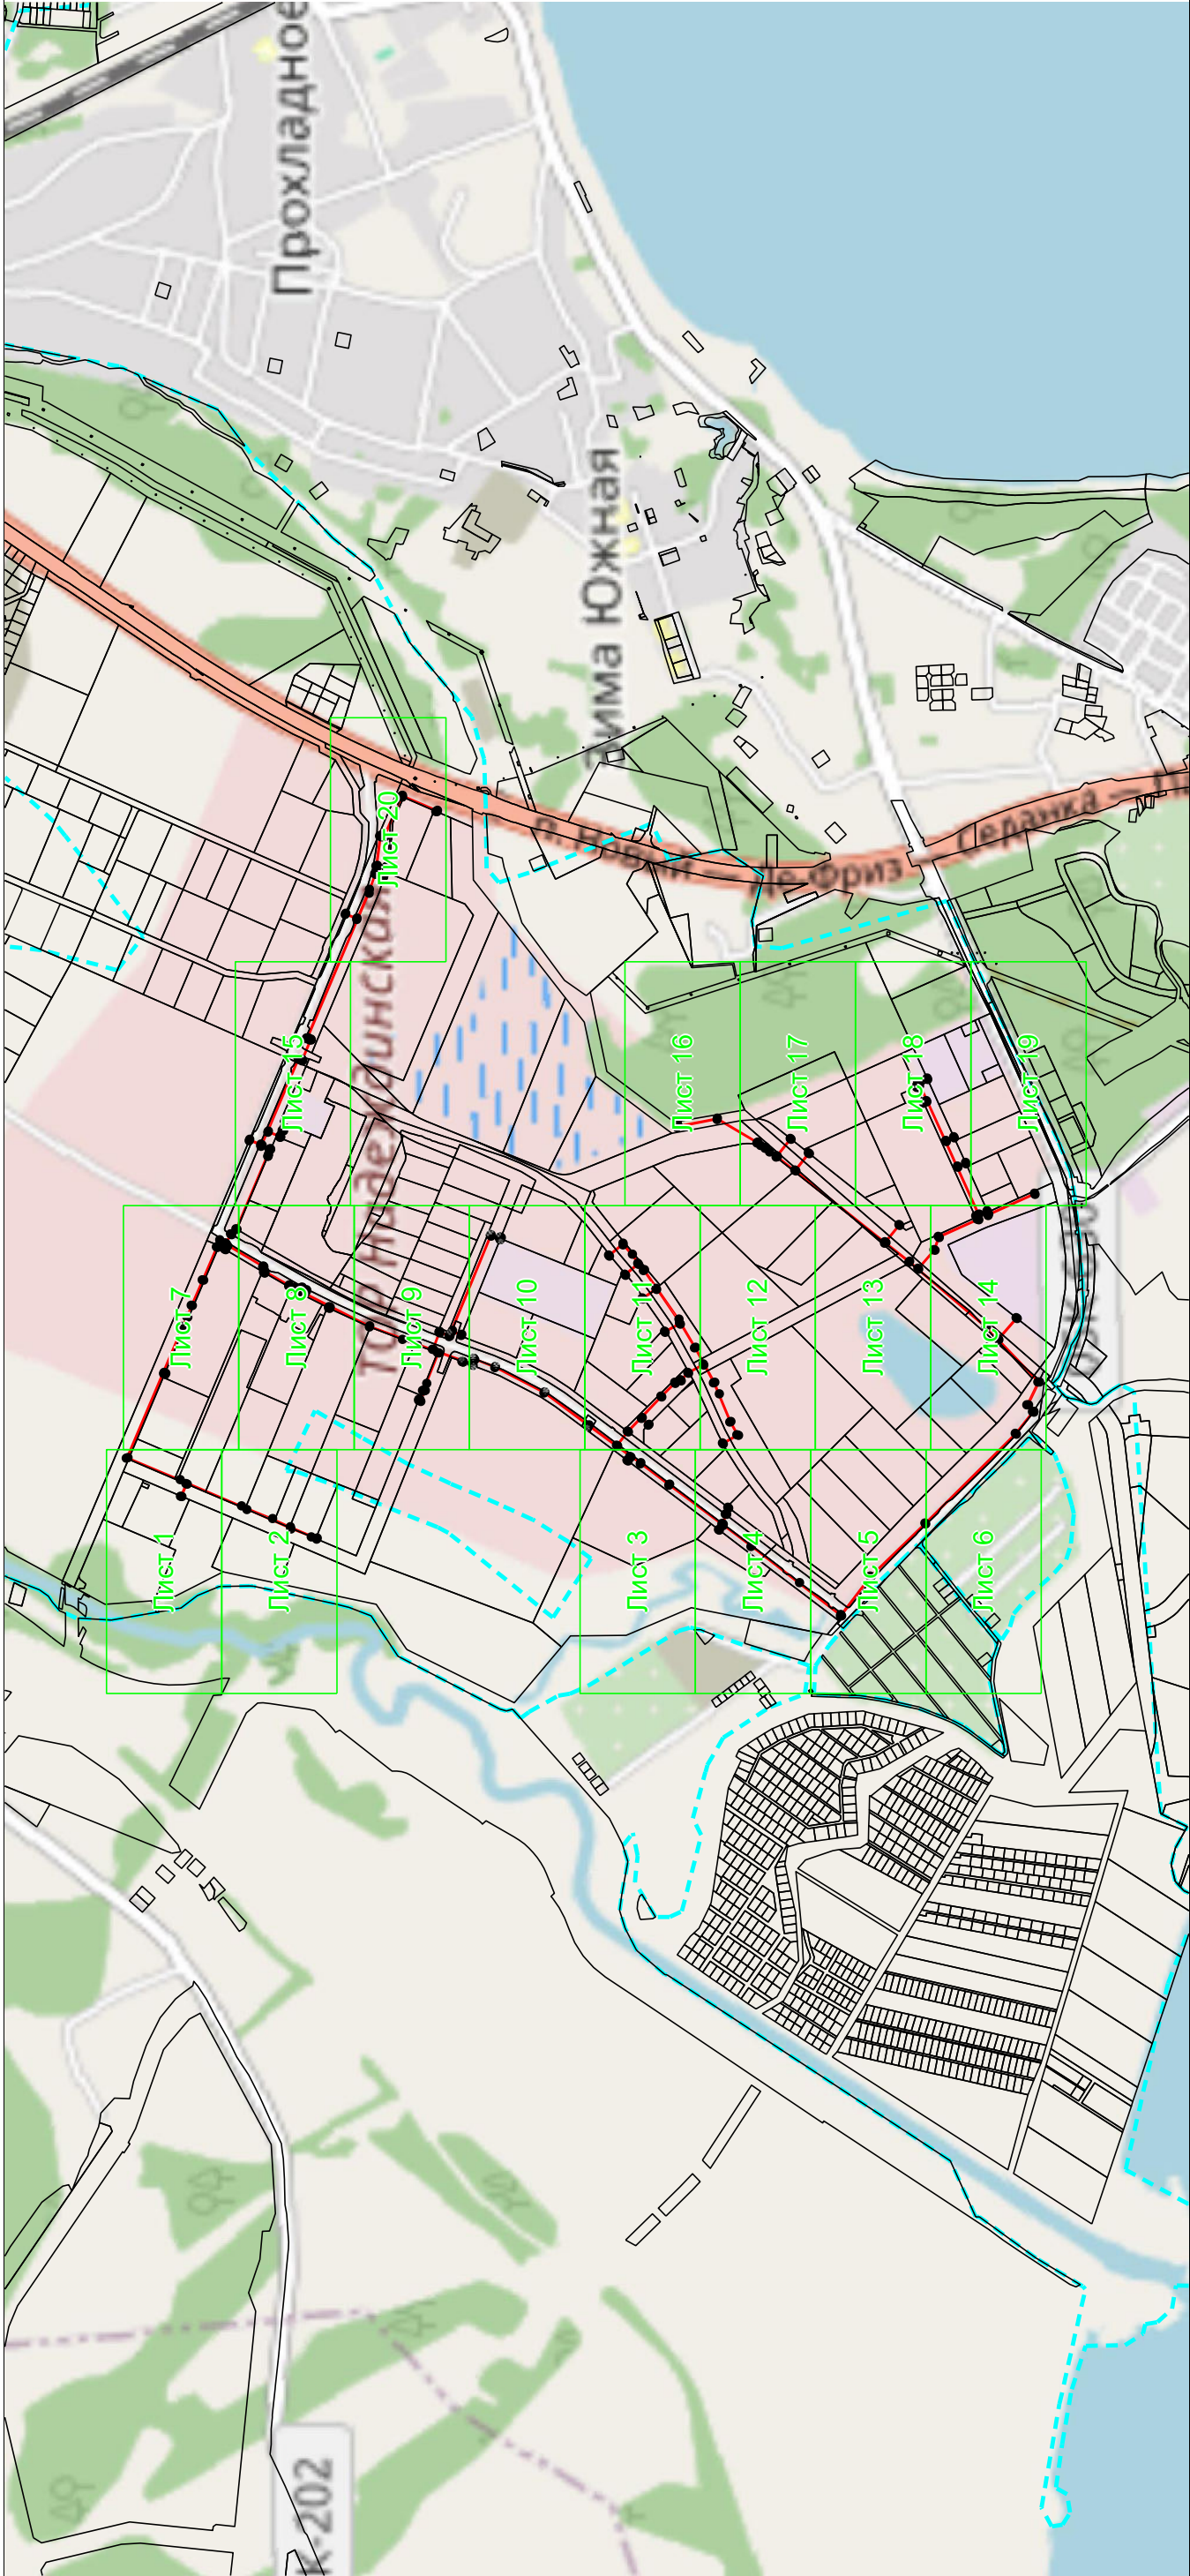

Масштаб 1: 20000

Используемые условные знаки и обозначения:

- область выносного листа,
- номер выносного листа.

Остальные используемые условные знаки и обозначения: приведены на отдельной странице в конце раздела.
Подпись _____ Дата «19» июня 2025 г.

Место для оттиска печати (при наличии) лица, составившего описание местоположения границ объекта