

Графическое описание местоположения границ публичного сервитута

Публичный сервитут для строительства, эксплуатации и обслуживания волоконно-оптической линии связи (ВОЛС) на участке: г. Владивосток, ул. Бородинская, 46/50 - БС 25-097 с. Вольно-Надеждинское

(наименование объекта, местоположение границ которого описано(далее - объект)

Сведения об объекте		
№ п/п	Характеристики объекта	Описание характеристик
1	2	3
1	Местоположение объекта	Приморский край, Надеждинский район; Приморский край, МО г. Артем
2	Площадь объекта +/- величина погрешности определения площади (Р +/- дельта Р)	21520 кв.м ± 51 кв.м
3	Иные характеристики объекта	Ограничения на использование объекта:

Сведения о местоположении границ объекта					
1. Система координат: МСК - 25 зона 1					
2. Сведения о характерных точках границ объекта					
Обозначение характерных точек границ	Координаты, м		Метод определения координат характерной точки	Средняя квадратичная погрешность положения характерной точки (Mt), м	Описание обозначения точки на местности (при наличии)
	Х	У			
1	2	3	4	5	6
-	-	-	-	-	-
3. Сведения о характерных точках части (частей)границы объекта					
Обозначение характерных точек границ	Координаты, м		Метод определения координат характерной точки	Средняя квадратичная погрешность положения характерной точки (Mt), м	Описание обозначения точки на местности (при наличии)
	Х	У			
1	2	3	4	5	6
(1)					
1	389517.54	1404089.67	Метод спутниковых геодезических измерений	0.1	-
2	389518.52	1404085.79	Метод спутниковых геодезических измерений	0.1	-
3	389535.12	1404090.00	Метод спутниковых геодезических измерений	0.1	-
4	389534.76	1404104.22	Метод спутниковых геодезических измерений	0.1	-
5	389526.89	1404107.29	Метод спутниковых геодезических измерений	0.1	-
6	389538.71	1404190.75	Метод спутниковых геодезических измерений	0.1	-
7	389552.59	1404257.96	Метод спутниковых геодезических измерений	0.1	-
8	389545.61	1404243.92	Метод спутниковых геодезических измерений	0.1	-
9	389534.77	1404191.43	Метод спутниковых геодезических измерений	0.1	-
10	389522.49	1404104.71	Метод спутниковых геодезических измерений	0.1	-
11	389530.82	1404101.46	Метод спутниковых геодезических измерений	0.1	-
12	389531.04	1404093.10	Метод спутниковых геодезических измерений	0.1	-
1	389517.54	1404089.67	Метод спутниковых геодезических измерений	0.1	-
(2)					
13	389554.25	1404279.48	Метод спутниковых геодезических измерений	0.1	-
14	389556.83	1404278.43	Метод спутниковых геодезических измерений	0.1	-

15	389567.08	1404328.12	Метод спутниковых геодезических измерений	0.1	-
16	389570.05	1404340.76	Метод спутниковых геодезических измерений	0.1	-
17	389568.39	1404354.55	Метод спутниковых геодезических измерений	0.1	-
18	389568.43	1404351.62	Метод спутниковых геодезических измерений	0.1	-
19	389564.57	1404352.72	Метод спутниковых геодезических измерений	0.1	-
20	389565.99	1404340.98	Метод спутниковых геодезических измерений	0.1	-
21	389563.18	1404328.98	Метод спутниковых геодезических измерений	0.1	-
22	389558.24	1404305.04	Метод спутниковых геодезических измерений	0.1	-
13	389554.25	1404279.48	Метод спутниковых геодезических измерений	0.1	-
(3)					
23	389545.13	1404443.27	Метод спутниковых геодезических измерений	0.1	-
24	389545.91	1404450.03	Метод спутниковых геодезических измерений	0.1	-
25	389546.42	1404449.97	Метод спутниковых геодезических измерений	0.1	-
26	389537.86	1404468.06	Метод спутниковых геодезических измерений	0.1	-
27	389537.52	1404459.43	Метод спутниковых геодезических измерений	0.1	-
23	389545.13	1404443.27	Метод спутниковых геодезических измерений	0.1	-
(4)					
28	389515.65	1404505.83	Метод спутниковых геодезических измерений	0.1	-
29	389520.15	1404505.75	Метод спутниковых геодезических измерений	0.1	-
30	389518.02	1404510.18	Метод спутниковых геодезических измерений	0.1	-
31	389514.14	1404537.10	Метод спутниковых геодезических измерений	0.1	-
32	389522.04	1404608.36	Метод спутниковых геодезических измерений	0.1	-
33	389520.08	1404671.18	Метод спутниковых геодезических измерений	0.1	-
34	389519.69	1404678.36	Метод спутниковых геодезических измерений	0.1	-
35	389515.80	1404676.21	Метод спутниковых геодезических измерений	0.1	-
36	389516.08	1404671.02	Метод спутниковых геодезических измерений	0.1	-
37	389518.04	1404608.52	Метод спутниковых геодезических измерений	0.1	-
38	389510.10	1404537.04	Метод спутниковых геодезических измерений	0.1	-
39	389514.14	1404509.02	Метод спутниковых геодезических измерений	0.1	-
28	389515.65	1404505.83	Метод спутниковых геодезических измерений	0.1	-
(5)					

40	389501.66	1404748.29	Метод спутниковых геодезических измерений	0.1	-
41	389505.20	1404750.42	Метод спутниковых геодезических измерений	0.1	-
42	389504.51	1404752.79	Метод спутниковых геодезических измерений	0.1	-
43	389495.46	1404781.12	Метод спутниковых геодезических измерений	0.1	-
44	389493.67	1404785.07	Метод спутниковых геодезических измерений	0.1	-
45	389492.07	1404784.43	Метод спутниковых геодезических измерений	0.1	-
46	389489.96	1404783.58	Метод спутниковых геодезических измерений	0.1	-
47	389491.72	1404779.68	Метод спутниковых геодезических измерений	0.1	-
48	389500.69	1404751.61	Метод спутниковых геодезических измерений	0.1	-
40	389501.66	1404748.29	Метод спутниковых геодезических измерений	0.1	
(6)					
49	389468.23	1404838.48	Метод спутниковых геодезических измерений	0.1	
50	389469.76	1404839.50	Метод спутниковых геодезических измерений	0.1	
51	389471.74	1404840.83	Метод спутниковых геодезических измерений	0.1	
52	389461.65	1404877.23	Метод спутниковых геодезических измерений	0.1	
53	389449.80	1404901.07	Метод спутниковых геодезических измерений	0.1	
54	389447.11	1404920.49	Метод спутниковых геодезических измерений	0.1	
55	389401.30	1405070.50	Метод спутниковых геодезических измерений	0.1	
56	389401.20	1405070.80	Метод спутниковых геодезических измерений	0.1	
57	389410.96	1405025.33	Метод спутниковых геодезических измерений	0.1	
58	389443.19	1404919.63	Метод спутниковых геодезических измерений	0.1	
59	389445.92	1404899.87	Метод спутниковых геодезических измерений	0.1	
60	389457.89	1404875.79	Метод спутниковых геодезических измерений	0.1	
49	389468.23	1404838.48	Метод спутниковых геодезических измерений	0.1	
(7)					
61	389391.09	1405087.10	Метод спутниковых геодезических измерений	0.1	
62	389396.05	1405085.12	Метод спутниковых геодезических измерений	0.1	
63	389381.89	1405124.62	Метод спутниковых геодезических измерений	0.1	
64	389379.74	1405118.74	Метод спутниковых геодезических измерений	0.1	
61	389391.09	1405087.10	Метод спутниковых геодезических измерений	0.1	
(8)					

65	389366.75	1405154.97	Метод спутниковых геодезических измерений	0.1	
66	389371.71	1405152.99	Метод спутниковых геодезических измерений	0.1	
67	389353.47	1405203.84	Метод спутниковых геодезических измерений	0.1	
68	389350.59	1405200.05	Метод спутниковых геодезических измерений	0.1	
65	389366.75	1405154.97	Метод спутниковых геодезических измерений	0.1	
(9)					
69	389339.47	1405231.06	Метод спутниковых геодезических измерений	0.1	
70	389345.27	1405226.71	Метод спутниковых геодезических измерений	0.1	
71	389339.21	1405243.62	Метод спутниковых геодезических измерений	0.1	
72	389271.79	1405376.47	Метод спутниковых геодезических измерений	0.1	
73	389231.24	1405461.38	Метод спутниковых геодезических измерений	0.1	
74	389168.43	1405543.90	Метод спутниковых геодезических измерений	0.1	
75	389040.82	1405706.88	Метод спутниковых геодезических измерений	0.1	
76	389009.77	1405741.10	Метод спутниковых геодезических измерений	0.1	
77	388890.74	1405877.26	Метод спутниковых геодезических измерений	0.1	
78	388884.34	1405882.42	Метод спутниковых геодезических измерений	0.1	
79	388885.60	1405876.28	Метод спутниковых геодезических измерений	0.1	
80	388887.96	1405874.36	Метод спутниковых геодезических измерений	0.1	
81	388902.87	1405857.30	Метод спутниковых геодезических измерений	0.1	
82	388905.14	1405857.82	Метод спутниковых геодезических измерений	0.1	
83	388905.70	1405854.07	Метод спутниковых геодезических измерений	0.1	
84	389006.79	1405738.44	Метод спутниковых геодезических измерений	0.1	
85	389037.76	1405704.30	Метод спутниковых геодезических измерений	0.1	
86	389165.27	1405541.46	Метод спутниковых геодезических измерений	0.1	
87	389227.80	1405459.28	Метод спутниковых геодезических измерений	0.1	
88	389268.21	1405374.71	Метод спутниковых геодезических измерений	0.1	
89	389335.53	1405242.04	Метод спутниковых геодезических измерений	0.1	
69	389339.47	1405231.06	Метод спутниковых геодезических измерений	0.1	
(10)					
90	388853.74	1405901.92	Метод спутниковых геодезических измерений	0.1	
91	388854.88	1405902.57	Метод спутниковых геодезических измерений	0.1	

92	388861.06	1405901.15	Метод спутниковых геодезических измерений	0.1	
93	388827.97	1405927.80	Метод спутниковых геодезических измерений	0.1	
94	388648.56	1406144.48	Метод спутниковых геодезических измерений	0.1	
95	388581.91	1406223.73	Метод спутниковых геодезических измерений	0.1	
96	388564.80	1406242.48	Метод спутниковых геодезических измерений	0.1	
97	388591.59	1406259.62	Метод спутниковых геодезических измерений	0.1	
98	388637.94	1406296.07	Метод спутниковых геодезических измерений	0.1	
99	388670.42	1406326.19	Метод спутниковых геодезических измерений	0.1	
100	388580.38	1406473.62	Метод спутниковых геодезических измерений	0.1	
101	388502.70	1406591.90	Метод спутниковых геодезических измерений	0.1	
102	388492.68	1406699.14	Метод спутниковых геодезических измерений	0.1	
103	388503.14	1406758.37	Метод спутниковых геодезических измерений	0.1	
104	388505.63	1406927.68	Метод спутниковых геодезических измерений	0.1	
105	388482.34	1407204.40	Метод спутниковых геодезических измерений	0.1	
106	388376.25	1407365.81	Метод спутниковых геодезических измерений	0.1	
107	388333.74	1407495.82	Метод спутниковых геодезических измерений	0.1	
108	388295.12	1407605.97	Метод спутниковых геодезических измерений	0.1	
109	388241.62	1407757.01	Метод спутниковых геодезических измерений	0.1	
110	388151.82	1407728.71	Метод спутниковых геодезических измерений	0.1	
111	388111.84	1407717.15	Метод спутниковых геодезических измерений	0.1	
112	388050.69	1407697.89	Метод спутниковых геодезических измерений	0.1	
113	387998.24	1407664.05	Метод спутниковых геодезических измерений	0.1	
114	387892.10	1407959.00	Метод спутниковых геодезических измерений	0.1	
115	387894.02	1407986.46	Метод спутниковых геодезических измерений	0.1	
116	387879.14	1408046.75	Метод спутниковых геодезических измерений	0.1	
117	387840.47	1408146.11	Метод спутниковых геодезических измерений	0.1	
118	387800.47	1408339.24	Метод спутниковых геодезических измерений	0.1	
119	387740.41	1408514.02	Метод спутниковых геодезических измерений	0.1	
120	387711.87	1408614.18	Метод спутниковых геодезических измерений	0.1	
121	387706.14	1408641.92	Метод спутниковых геодезических измерений	0.1	

122	387697.87	1408686.10	Метод спутниковых геодезических измерений	0.1	
123	387668.64	1408784.08	Метод спутниковых геодезических измерений	0.1	
124	387657.87	1408821.88	Метод спутниковых геодезических измерений	0.1	
125	387642.70	1408869.18	Метод спутниковых геодезических измерений	0.1	
126	387633.94	1408898.13	Метод спутниковых геодезических измерений	0.1	
127	387631.54	1408906.13	Метод спутниковых геодезических измерений	0.1	
128	387628.61	1408905.26	Метод спутниковых геодезических измерений	0.1	
129	387616.28	1408943.73	Метод спутниковых геодезических измерений	0.1	
130	387630.10	1408896.97	Метод спутниковых геодезических измерений	0.1	
131	387638.88	1408867.98	Метод спутниковых геодезических измерений	0.1	
132	387654.05	1408820.72	Метод спутниковых геодезических измерений	0.1	
133	387664.80	1408782.96	Метод спутниковых геодезических измерений	0.1	
134	387693.97	1408685.16	Метод спутниковых геодезических измерений	0.1	
135	387702.22	1408641.14	Метод спутниковых геодезических измерений	0.1	
136	387708.63	1408610.96	Метод спутниковых геодезических измерений	0.1	
137	387736.59	1408512.82	Метод спутниковых геодезических измерений	0.1	
138	387796.61	1408338.18	Метод спутниковых геодезических измерений	0.1	
139	387836.63	1408144.97	Метод спутниковых геодезических измерений	0.1	
140	387875.32	1408045.55	Метод спутниковых геодезических измерений	0.1	
141	387889.98	1407986.12	Метод спутниковых геодезических измерений	0.1	
142	387888.06	1407958.44	Метод спутниковых геодезических измерений	0.1	
143	387996.18	1407657.97	Метод спутниковых геодезических измерений	0.1	
144	388052.41	1407694.23	Метод спутниковых геодезических измерений	0.1	
145	388113.00	1407713.33	Метод спутниковых геодезических измерений	0.1	
146	388152.98	1407724.89	Метод спутниковых геодезических измерений	0.1	
147	388239.14	1407752.03	Метод спутниковых геодезических измерений	0.1	
148	388291.34	1407604.65	Метод спутниковых геодезических измерений	0.1	
149	388329.96	1407494.54	Метод спутниковых геодезических измерений	0.1	
150	388372.61	1407364.05	Метод спутниковых геодезических измерений	0.1	
151	388478.44	1407203.06	Метод спутниковых геодезических измерений	0.1	

152	388501.63	1406927.54	Метод спутниковых геодезических измерений	0.1	
153	388499.14	1406758.75	Метод спутниковых геодезических измерений	0.1	
154	388488.64	1406699.30	Метод спутниковых геодезических измерений	0.1	
155	388498.80	1406590.54	Метод спутниковых геодезических измерений	0.1	
156	388577.00	1406471.48	Метод спутниковых геодезических измерений	0.1	
157	388665.30	1406326.89	Метод спутниковых геодезических измерений	0.1	
158	388635.34	1406299.11	Метод спутниковых геодезических измерений	0.1	
159	388589.27	1406262.88	Метод спутниковых геодезических измерений	0.1	
160	388558.64	1406243.30	Метод спутниковых геодезических измерений	0.1	
161	388578.91	1406221.09	Метод спутниковых геодезических измерений	0.1	
162	388645.48	1406141.92	Метод спутниковых геодезических измерений	0.1	
163	388825.15	1405924.94	Метод спутниковых геодезических измерений	0.1	
90	388853.74	1405901.92	Метод спутниковых геодезических измерений	0.1	
(11)					
164	387619.27	1408949.96	Метод спутниковых геодезических измерений	0.1	
165	387620.41	1408943.35	Метод спутниковых геодезических измерений	0.1	
166	387631.07	1408965.44	Метод спутниковых геодезических измерений	0.1	
167	387658.46	1408970.21	Метод спутниковых геодезических измерений	0.1	
168	387657.52	1408974.10	Метод спутниковых геодезических измерений	0.1	
169	387628.45	1408969.04	Метод спутниковых геодезических измерений	0.1	
164	387619.27	1408949.96	Метод спутниковых геодезических измерений	0.1	
(12)					
170	387649.06	1409009.04	Метод спутниковых геодезических измерений	0.1	
171	387647.08	1409017.21	Метод спутниковых геодезических измерений	0.1	
172	387642.80	1409021.96	Метод спутниковых геодезических измерений	0.1	
173	387597.99	1409037.85	Метод спутниковых геодезических измерений	0.1	
174	387599.30	1409033.12	Метод спутниковых геодезических измерений	0.1	
175	387640.50	1409018.53	Метод спутниковых геодезических измерений	0.1	
170	387649.06	1409009.04	Метод спутниковых геодезических измерений	0.1	

Сведения о местоположении измененных (уточненных) границ объекта

1. Система координат: МСК - 25 зона 1

2. Сведения о характерных точках границ объекта


Обозначение характерных точек границ	Существующие координаты, м		Измененные (уточненные) координаты, м		Метод определения координат характерной точки	Средняя квадратичная погрешность положения характерной точки (Mt), м	Описание обозначения точки на местности (при наличии)
	X	Y	X	Y			
1	2	3	4	5	6	7	8

3. Сведения о характерных точках части (частей) границы объекта

Часть №-

Обозначение характерных точек границ	Существующие координаты, м		Измененные (уточненные) координаты, м		Метод определения координат характерной точки	Средняя квадратичная погрешность положения характерной точки (Mt), м	Описание обозначения точки на местности (при наличии)
	X	Y	X	Y			
1	2	3	4	5	6	7	8

Схема
расположения границ публичного сервитута

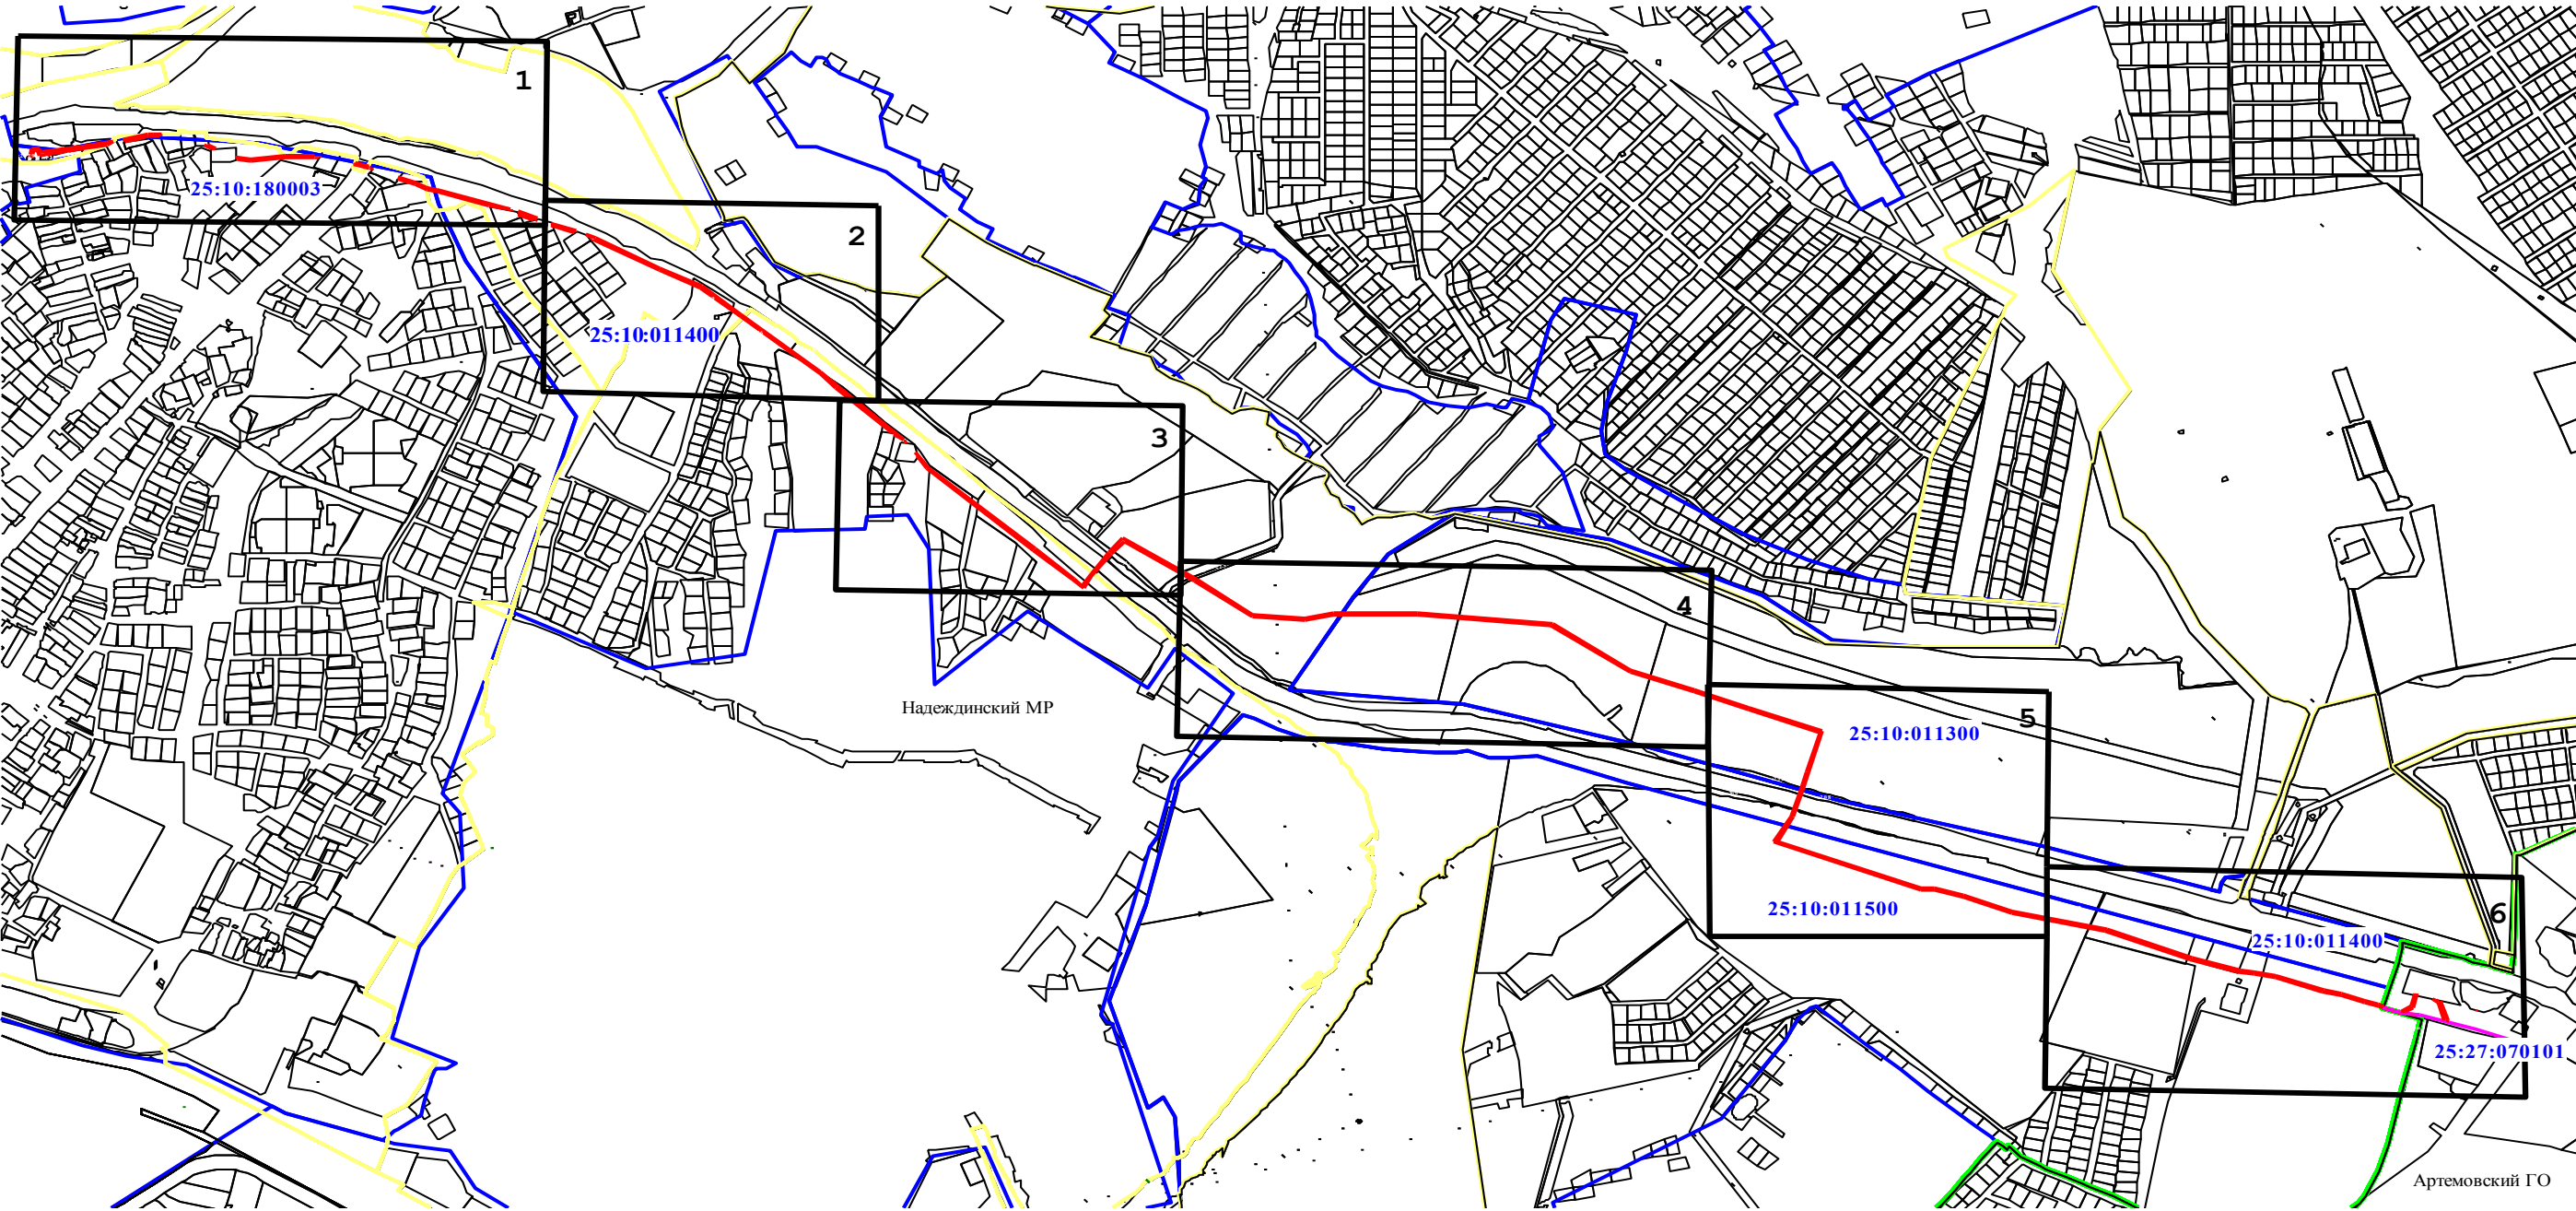

Масштаб 1: 15000

Испльзуемые условные знаки и обозначения:

-  проектные границы публичного сервитута
-  характерная точка границ публичного сервитута
-  граница кадастрового квартала
-  номер кадастрового квартала
-  граница земельных участков о сведениям ЕГРН
-  граница населенного пункта
-  граница муниципального образования
-  выноска с номером фрагмента границы публичного сервитута для отображения его на отдельном листе



Масштаб 1: 3000

Используемые условные знаки и обозначения:

- | | |
|---------------------|---|
| | проектное местоположение инженерного сооружения |
| | проектные границы публичного сервитута |
| | характерная точка границ публичного сервитута |
| | граница кадастрового квартала |
| 25:10:180003 | номер кадастрового квартала |
| | границы земельных участков о сведениях ЕГРН |
| :4777 | кадастровый номер земельного участка, в границах которого расположен публичный сервитут |
| | граница населенного пункта |



Масштаб 1: 3000



Масштаб 1: 3000

Используемые условные знаки и обозначения:


- проектное местоположение инженерного сооружения
- проектные границы публичного сервитута
- 1 характерная точка границ публичного сервитута
- граница кадастрового квартала
- 25:10:011400 номер кадастрового квартала
- границы земельных участков с сведениями ЕГРН
- :197 кадастровый номер земельного участка, в границах которого расположен публичный сервитут
- граница населенного пункта



Масштаб 1: 3000

Используемые условные знаки и обозначения:


- | | |
|---|---|
|  | проектное местоположение инженерного сооружения |
|  | проектные границы публичного сервитута |
|  | характерная точка границ публичного сервитута |
|  | граница кадастрового квартала |
| 25:10:011300 | номер кадастрового квартала |
|  | границы земельных участков с сведениям ЕГРН |
| :1217 | кадастровый номер земельного участка, в границах которого расположен публичный сервитут |
|  | граница населенного пункта |

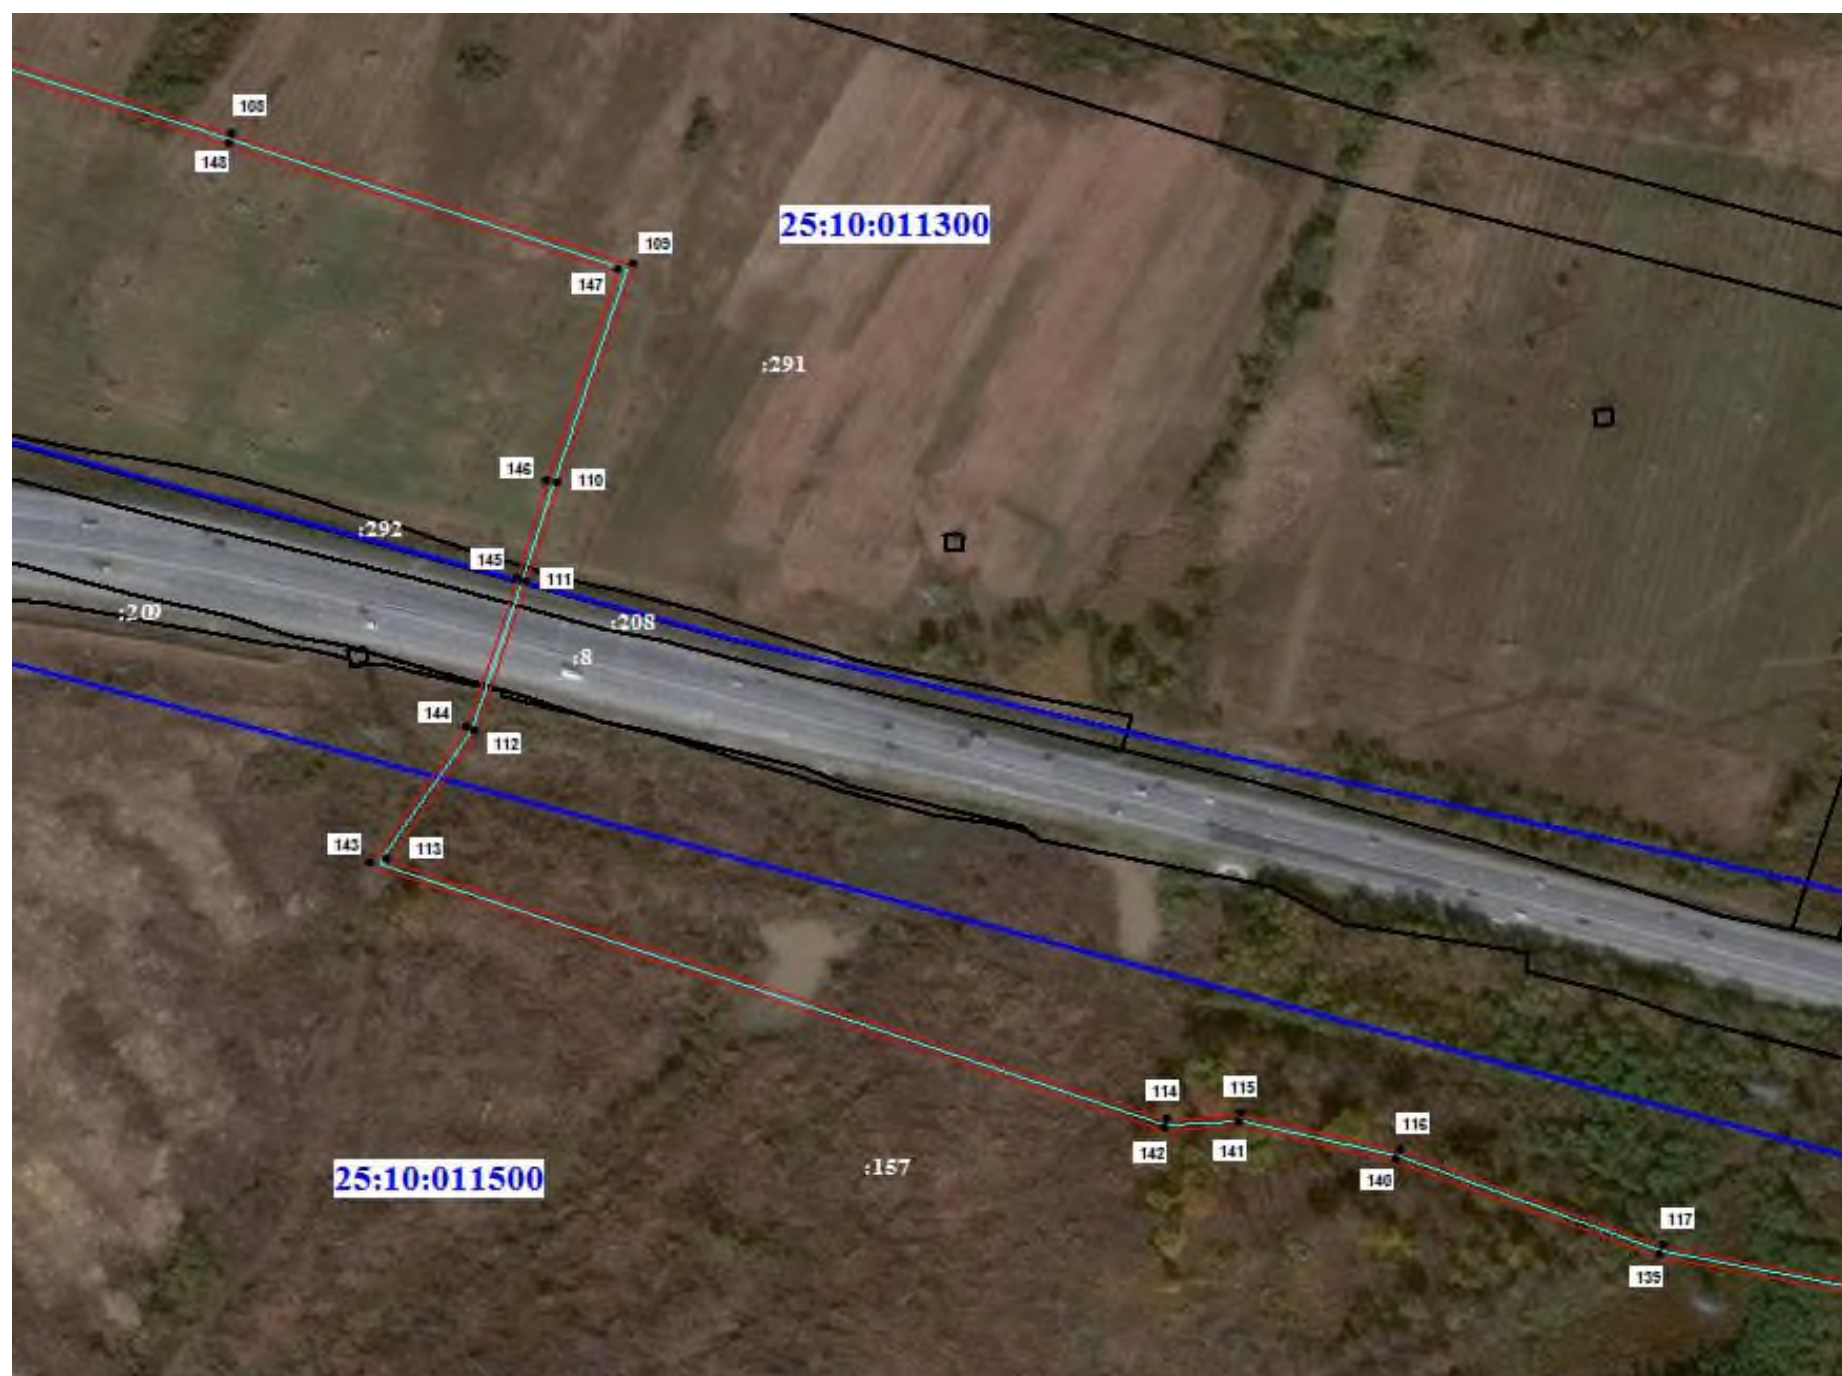

Масштаб 1: 3000

Используемые условные знаки и обозначения:

	проектное местоположение инженерного сооружения
	проектные границы публичного сервитута
	характерная точка границ публичного сервитута
	граница кадастрового квартала
25:10:011500	номер кадастрового квартала
	границы земельных участков с сведениям ЕГРН
:292	кадастровый номер земельного участка, в границах которого расположен публичный сервитут
	граница муниципального образования
	граница населенного пункта

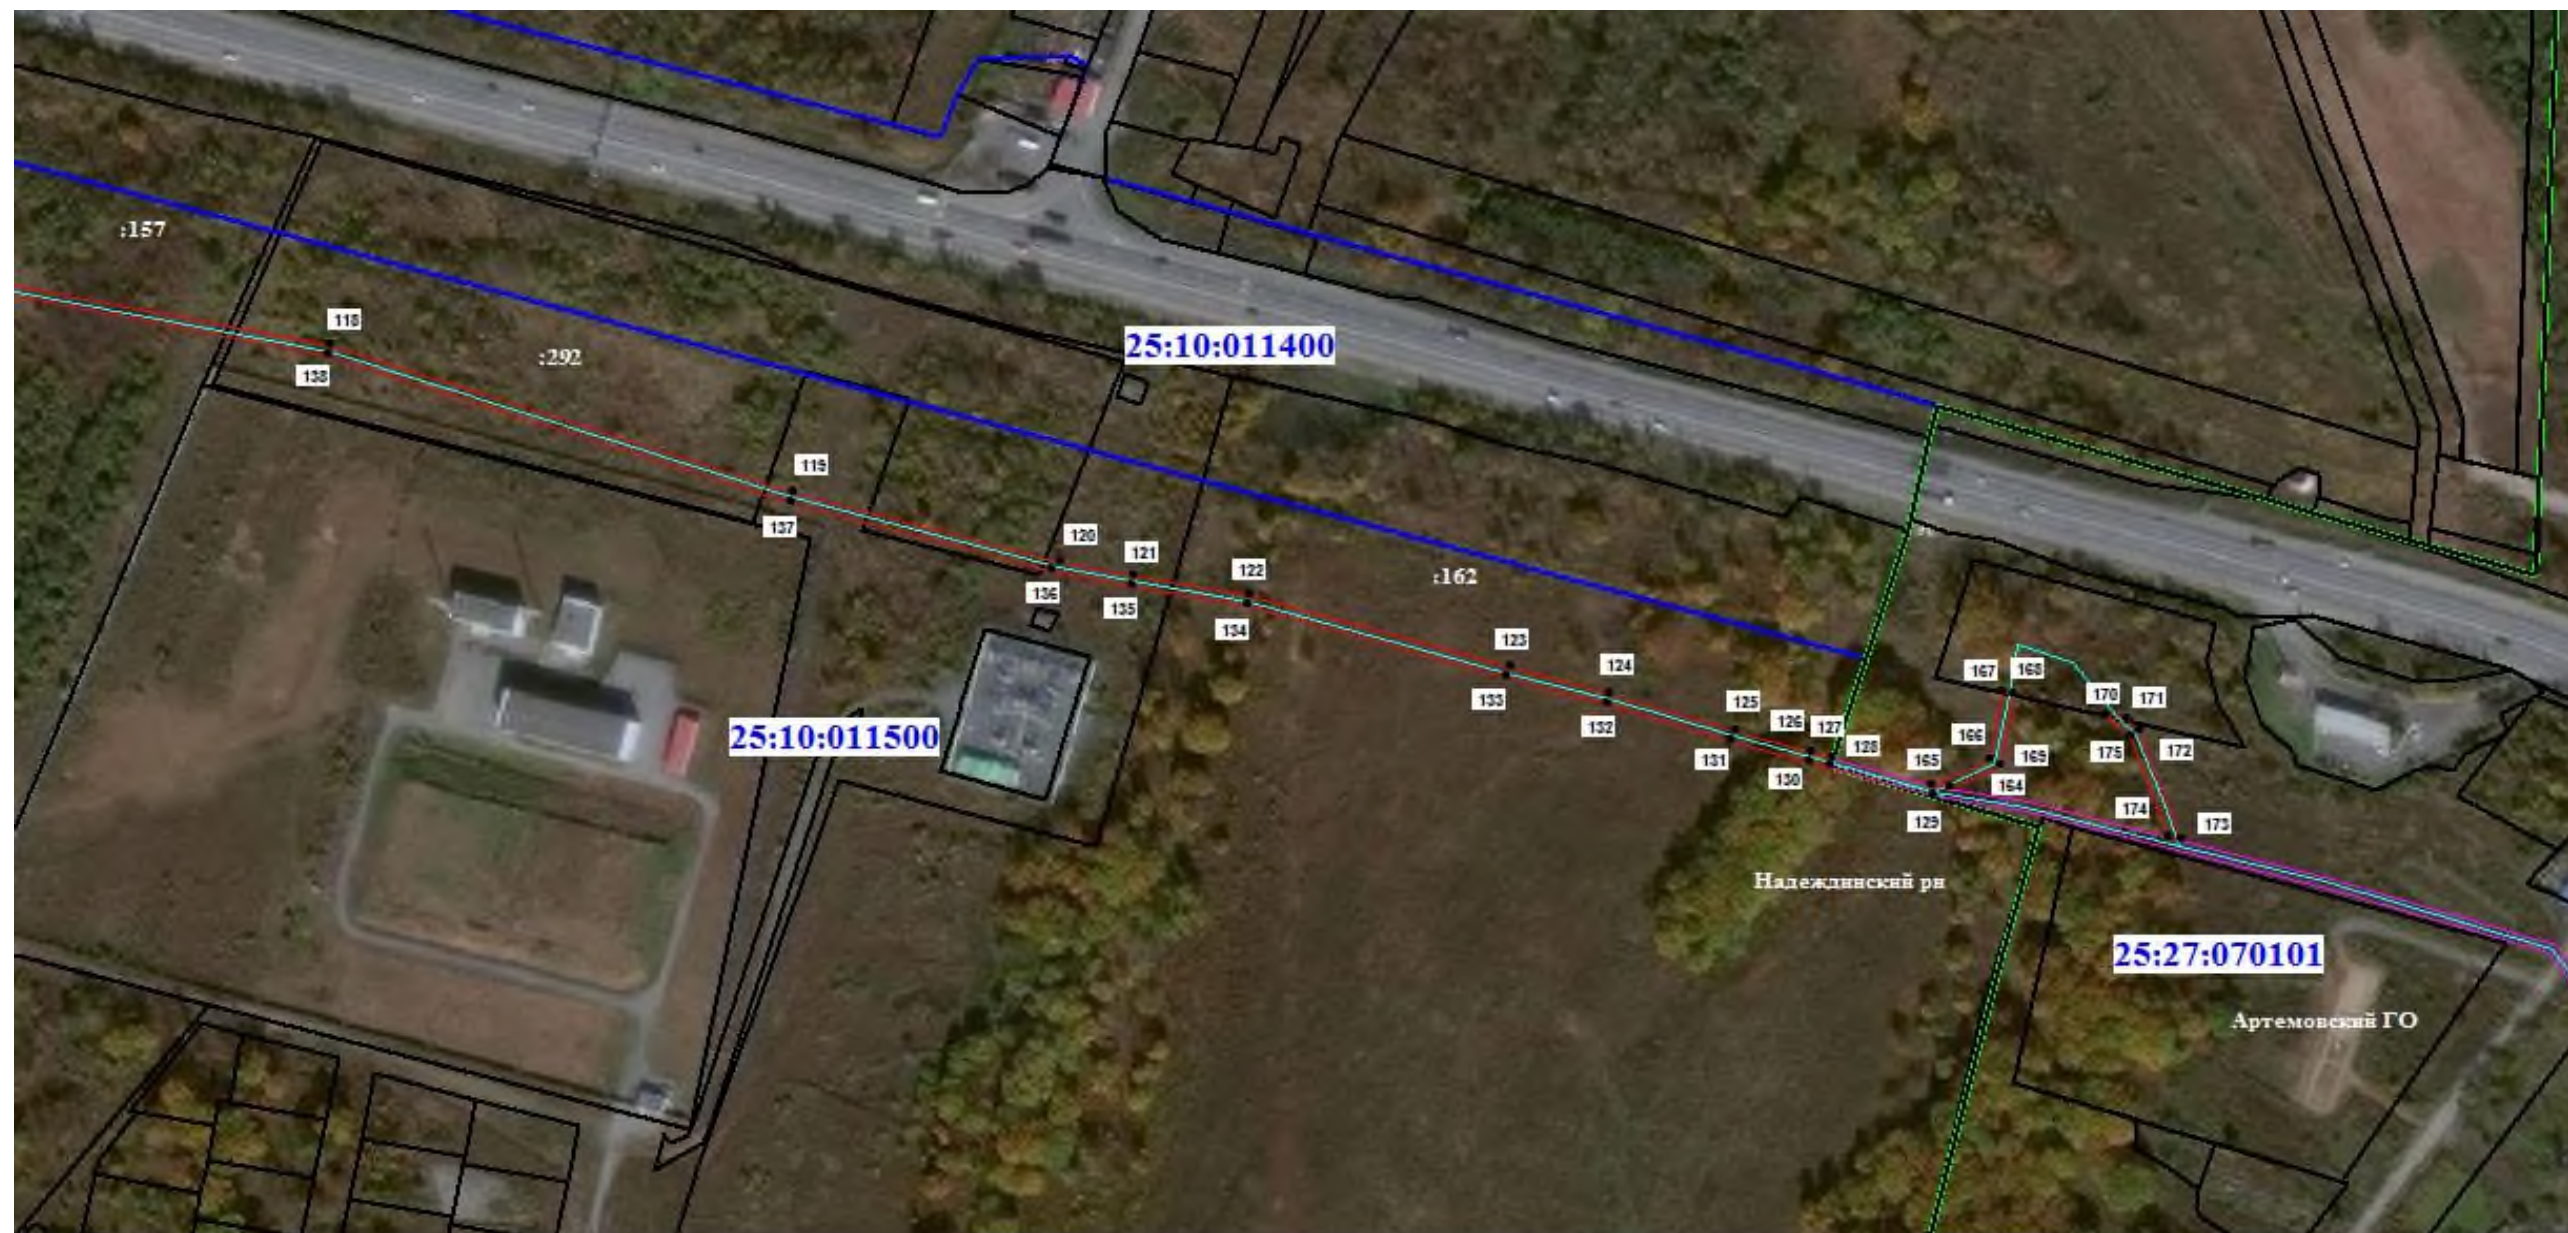

Масштаб 1: 3000

Используемые условные знаки и обозначения:

- | | |
|---|---|
|  | проектное местоположение инженерного сооружения |
|  | проектные границы публичного сервитута |
|  | характерная точка границ публичного сервитута |
|  | граница кадастрового квартала |
| 25:10:011500 | номер кадастрового квартала |
|  | границы земельных участков о сведениях ЕГРН |
| :162 | кадастровый номер земельного участка, в границах которого расположен публичный сервитут |
|  | граница муниципального образования |
|  | граница населенного пункта |
|  | границы ранее установленного публичного сервитута |