

Аксенова М.А.

Графическое описание местоположения границ публичного сервитута

Местоположение публичного сервитута: Приморский край, Надеждинский район, село Кипарисово

Площадь действия публичного сервитута в отношении земель, земельных участков, государственная собственность на которые не разграничена, составляет – 1484 кв.м.

Условный номер земельного участка –			
Метод определения координат	Метод спутниковых геодезических измерений (определений)		
Площадь части земельного участка 1484 м ²			
Обозначение характерных точек границ	Координаты, м		Средняя квадратическая погрешность положения характерной точки (Mt), м
	X	Y	
1	2	3	4
1	400041,07	1398463,08	0.10
2	400042,12	1398465,28	0.10
3	399847,89	1398557,03	0.10
4	399848,83	1398559,02	0.10
5	399872,89	1398608,19	0.10
6	399893,54	1398651,44	0.10
7	399912,00	1398688,00	0.10
8	399922,27	1398681,56	0.10
9	399935,81	1398675,18	0.10
10	399964,50	1398655,05	0.10
11	399979,28	1398645,78	0.10
12	399980,04	1398647,21	0.10
13	399980,87	1398648,39	0.10
14	399937,82	1398678,65	0.10
15	399908,83	1398692,34	0.10
16	399843,68	1398554,43	0.10
17	399856,29	1398549,13	0.10
18	399905,03	1398526,45	0.10
19	399914,10	1398522,23	0.10
20	399938,83	1398510,73	0.10
21	399961,22	1398500,31	0.10
22	399984,43	1398489,51	0.10
23	400008,48	1398478,32	0.10
24	400033,51	1398466,68	0.10
1	400041,07	1398463,08	0.10

Каталог координат опор воздушной линии электропередач

Номер опоры	Координаты, м	
	X	Y
1	2	3
Опора 1	400016,85	1398474,99
Опора 2	399992,42	1398486,50
Опора 3	399968,00	1398498,02
Опора 4	399943,58	1398509,53
Опора 5	399919,16	1398521,05
Опора 6	399894,74	1398532,57
Опора 7	399870,32	1398544,08
Опора 8	399846,35	1398555,38
Опора 9	399859,14	1398582,52
Опора 10	399871,94	1398609,65
Опора 11	399884,73	1398636,79
Опора 12	399897,52	1398663,92
Опора 13	399909,67	1398689,70
Опора 14	399936,82	1398676,91
Опора 15	399958,60	1398661,64
Опора 16	399979,78	1398646,71

Местоположение публичного сервитута:
Приморский край, Надеждинский район, село Кипарисово




Местоположение публичного сервитута:
Приморский край, Надеждинский район, село Кипарисово



Масштаб 1:700

Местоположение публичного сервитута:
Приморский край, Надеждинский район, село Кипарисово

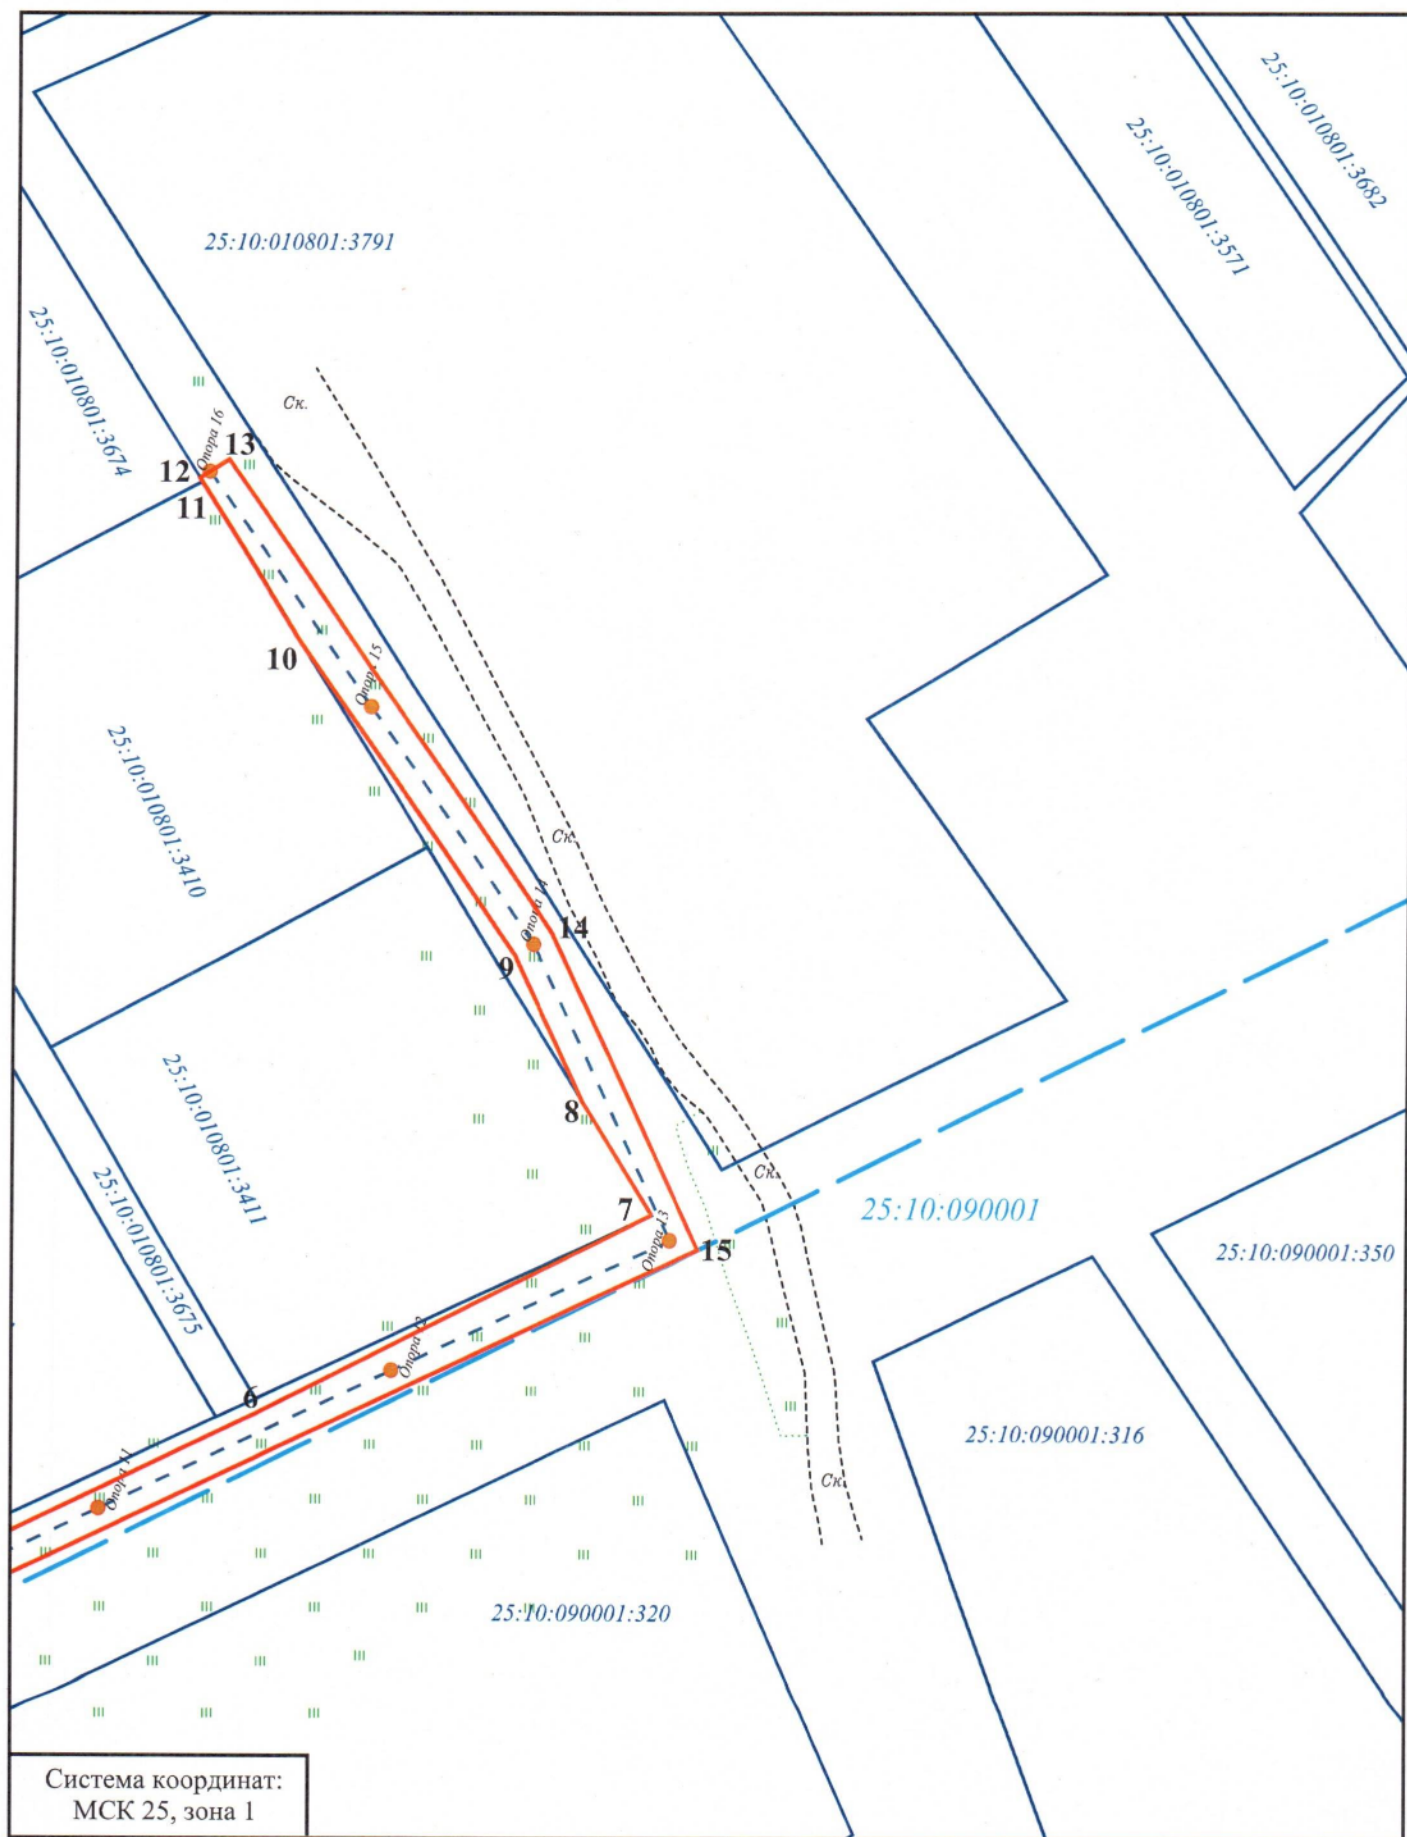

Условные обозначения



1



25:10:010801:3791

25:10:010801



Опора 1

- проектная граница публичного сервитута
- обозначение характерных точек проектных границ публичного сервитута
- граница земельного участка, стоящего на ГКУ
- кадастровый номер земельного участка, стоящего на ГКУ
- номер кадастрового квартала
- граница кадастрового квартала
- проектное местоположение инженерного сооружения (ВЛ 0,4 кВ)
- графическое изображение опор воздушной линии электропередач
- обозначение опор воздушной линии электропередач