

Асенов С.В.

**Графическое описание
местоположения границ публичного сервитута**

Местоположение публичного сервитута: Приморский край, Надеждинский район, поселок Таежный


Площадь действия публичного сервитута в отношении земель, земельных участков, государственная собственность на которые не разграничена, составляет – 1330 кв.м.

Условный номер земельного участка –			
Метод определения координат	Метод спутниковых геодезических измерений (определений)		
Площадь части земельного участка 1330 м ²			
Обозначение характерных точек границ	Координаты, м		Средняя квадратическая погрешность положения характерной точки (Mt), м
	X	У	
1	2	3	4
Каталог координат контура 1 (ВЛ 0,4 кВ), площадь = 473 м ²			
1	402347,90	1402349,63	0.10
2	402354,41	1402479,23	0.10
3	402355,57	1402502,29	0.10
4	402352,24	1402502,57	0.10
5	402346,33	1402369,95	0.10
6	402344,87	1402369,06	0.10
7	402343,90	1402349,83	0.10
1	402347,90	1402349,63	0.10
Каталог координат контура 2 (ВЛ 10 кВ), площадь = 315 м ²			
1	402355,57	1402502,29	0.10
2	402358,09	1402552,65	0.10
3	402350,11	1402586,20	0.10
4	402349,09	1402586,01	0.10
5	402345,81	1402587,02	0.10
6	402354,39	1402550,82	0.10
7	402352,24	1402502,57	0.10
1	402355,57	1402502,29	0.10
Каталог координат контура 3 (ВЛ 10 кВ), площадь = 542 м ²			
8	402345,32	1402606,34	0.10
9	402341,70	1402621,58	0.10
10	402313,36	1402740,69	0.10
11	402309,47	1402739,77	0.10
12	402340,28	1402610,26	0.10
13	402343,18	1402608,14	0.10
8	402345,32	1402606,34	0.10

Каталог координат опор воздушной линии электропередач


Номер опоры	Координаты, м	
	X	Y
1	2	3
Каталог координат опор контура 1		
Опора 1	402345,90	1402349,73
Опора 2	402347,30	1402377,69
Опора 3	402348,81	1402407,65
Опора 4	402350,31	1402437,59
Опора 5	402351,82	1402467,58
Опора 6	402353,32	1402497,54
Каталог координат опор контура 2		
Опора 7	402353,57	1402502,53
Опора 8	402353,82	1402507,53
Опора 9	402356,08	1402552,47
Опора 10	402349,60	1402579,71
Каталог координат опор контура 3		
Опора 11	402336,87	1402633,22
Опора 12	402324,14	1402686,72
Опора 13	402312,57	1402735,37

Местоположение публичного сервитута:
Приморский край, Надеждинский район, поселок Таежный

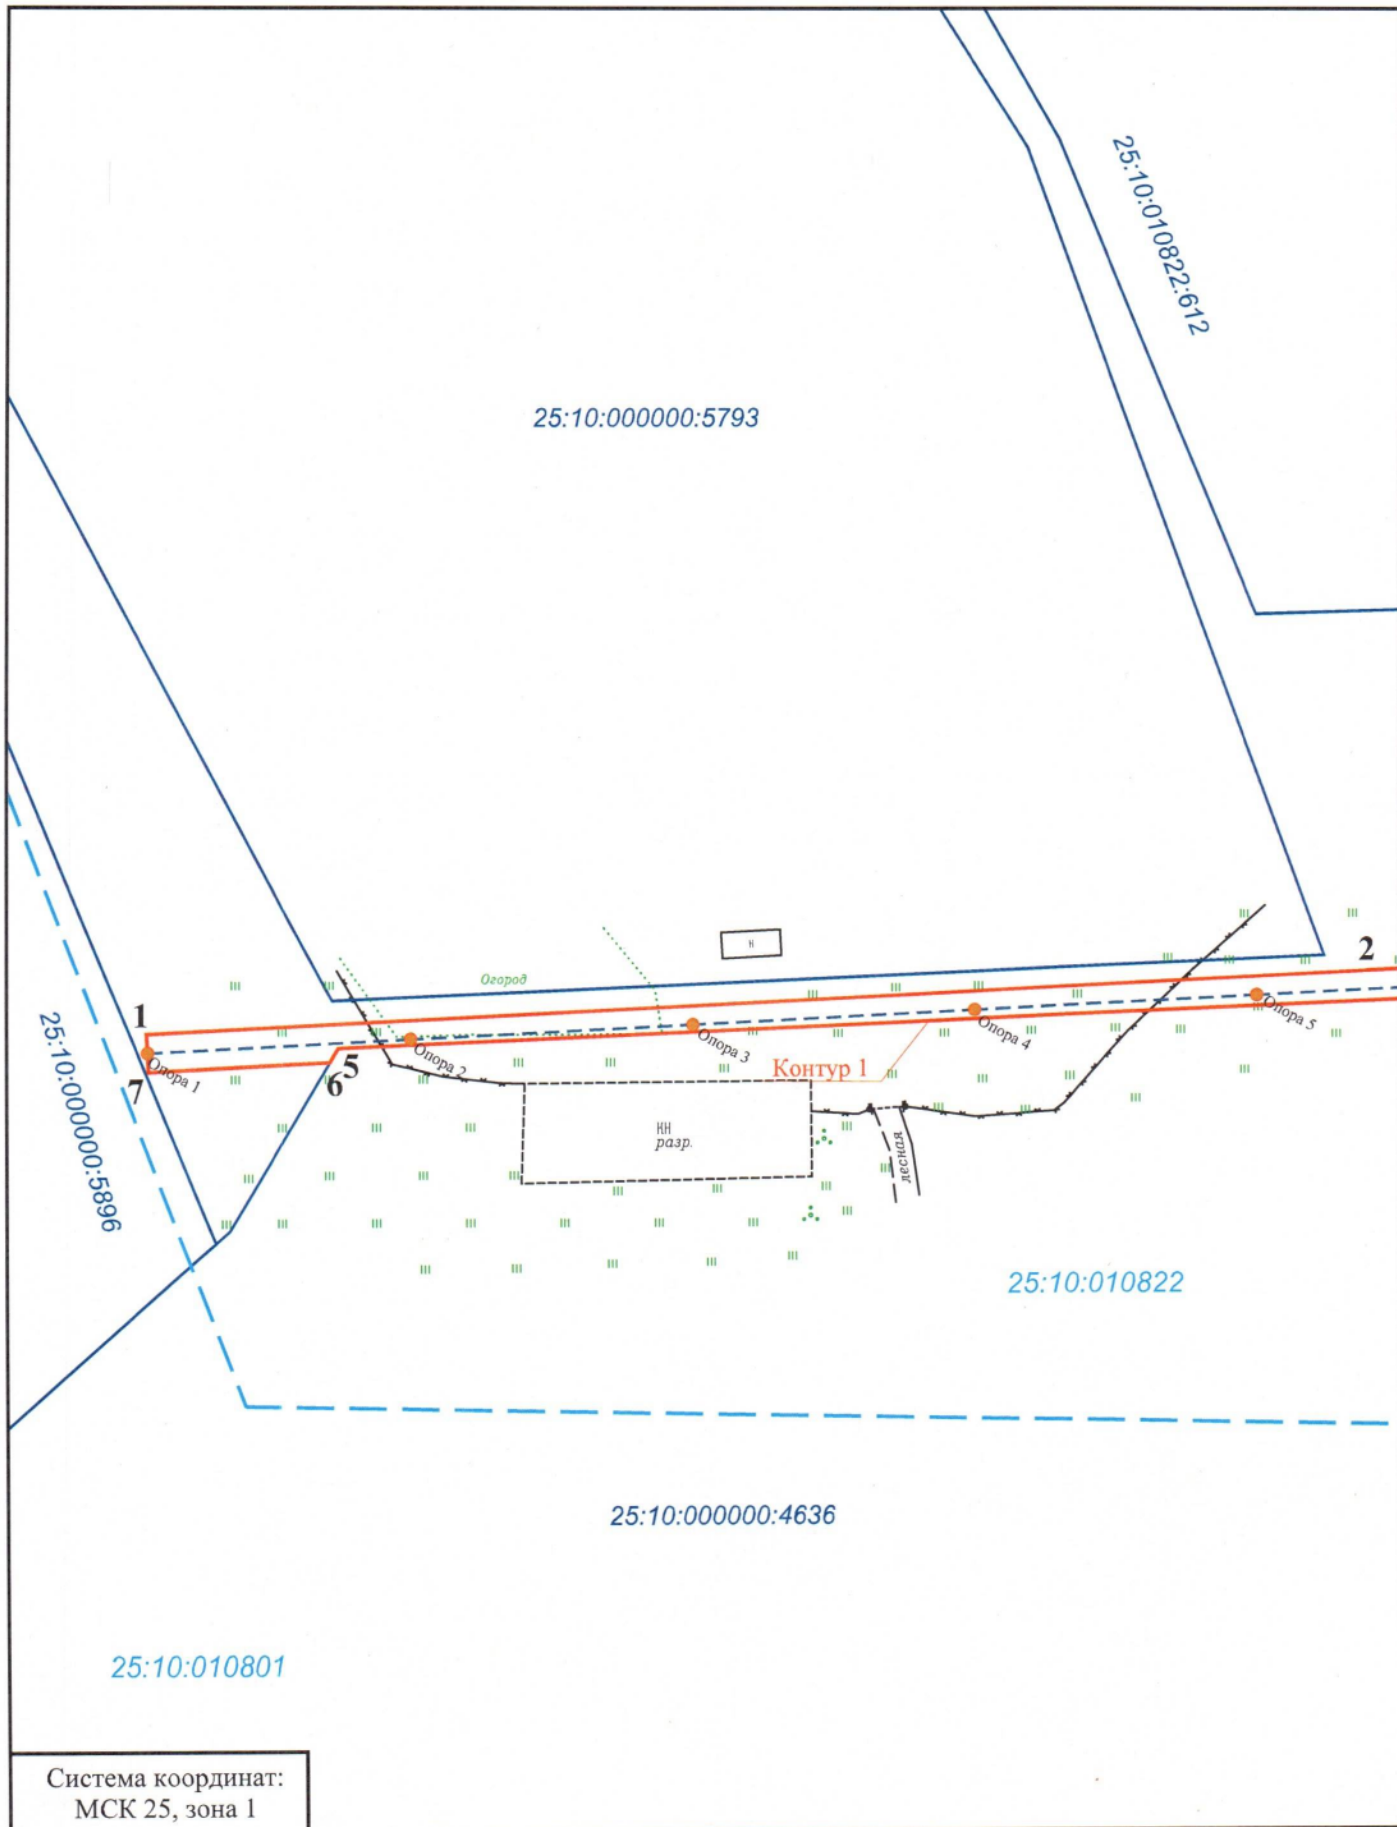

Масштаб 1:800

Местоположение публичного сервитута:
Приморский край, Надеждинский район, поселок Таежный

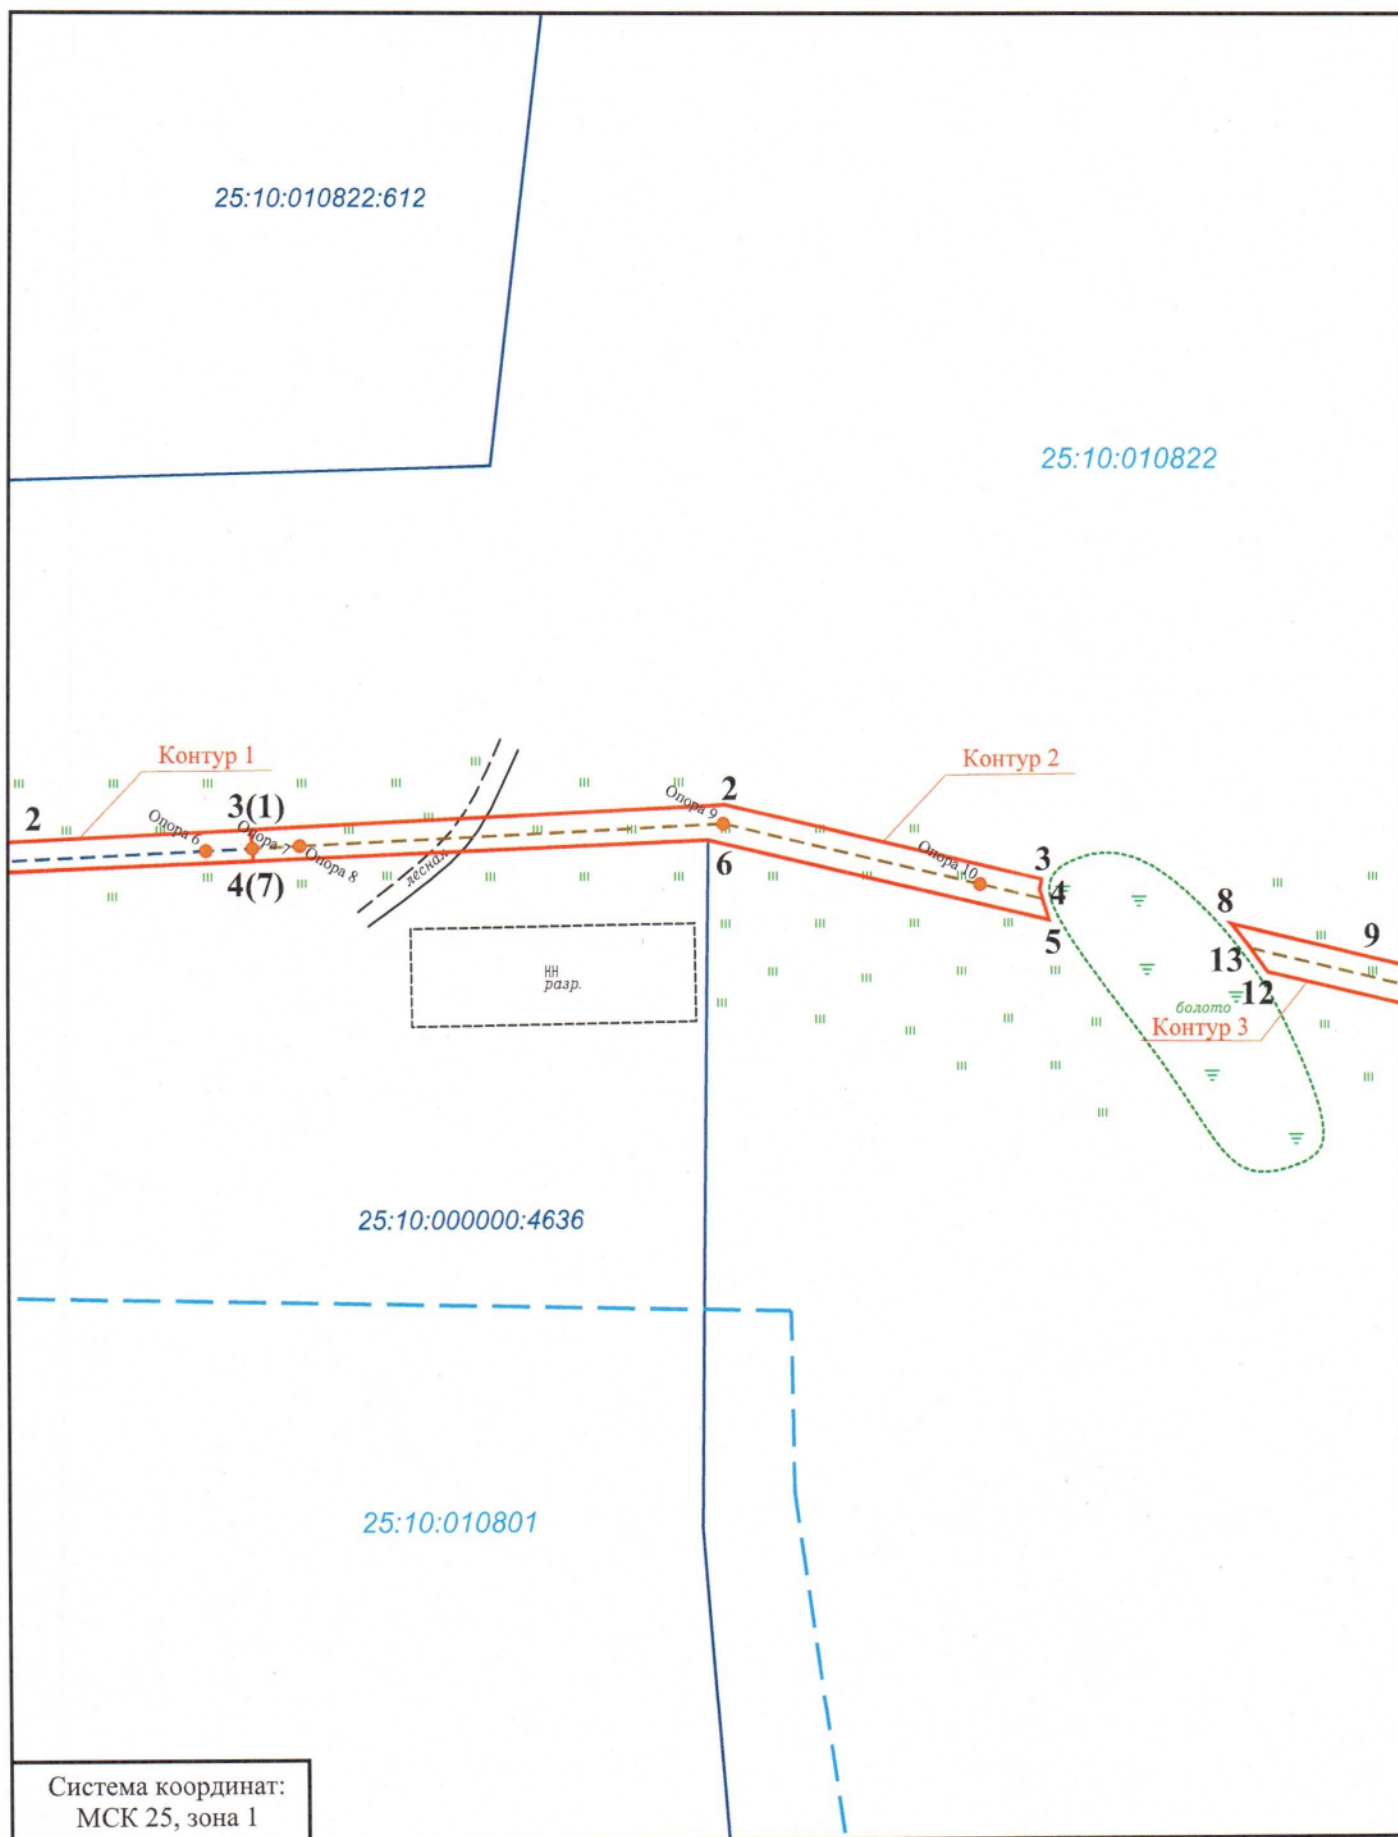


Система координат:
МСК 25, зона 1

Масштаб 1:800

Местоположение публичного сервитута:
Приморский край, Надеждинский район, поселок Таежный

25:10:010822

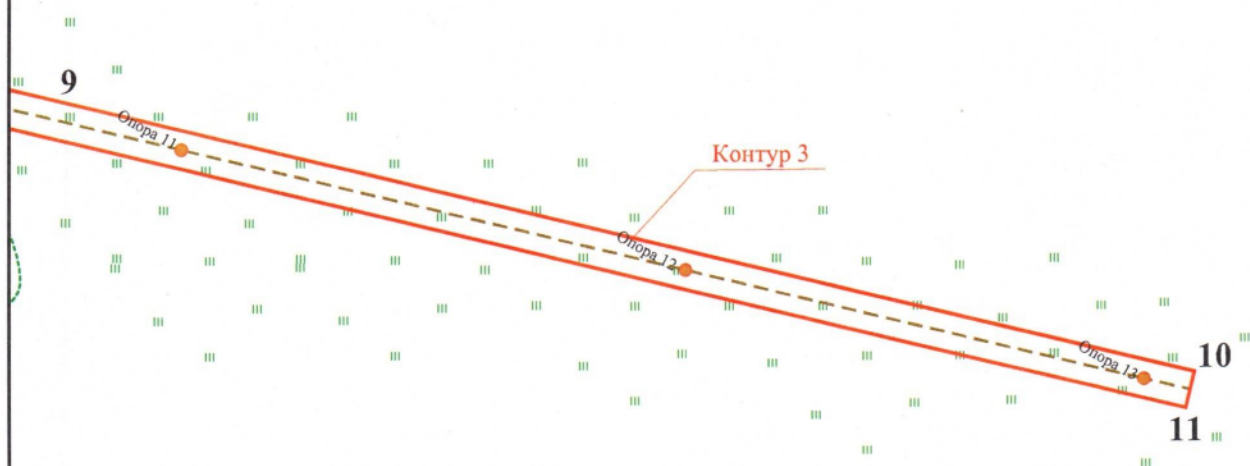

Система координат:
МСК 25, зона 1

Масштаб 1:800

Условные обозначения



1

- проектная граница публичного сервитута
- обозначение характерных точек проектных границ публичного сервитута



- граница земельного участка, стоящего на ГКУ

25:10:010822:612

- кадастровый номер земельного участка, стоящего на ГКУ

25:10:010822

- номер кадастрового квартала



- граница кадастрового квартала



- проектное местоположение инженерного сооружения (ВЛ 0,4 кВ)



- проектное местоположение инженерного сооружения (ВЛ 10 кВ)

Контур 1

- обозначение контура проектной границы публичного сервитута



- графическое изображение опор воздушной линии электропередач

Опора 1

- обозначение опор воздушной линии электропередач