Схема расположения границ публичного сервитута

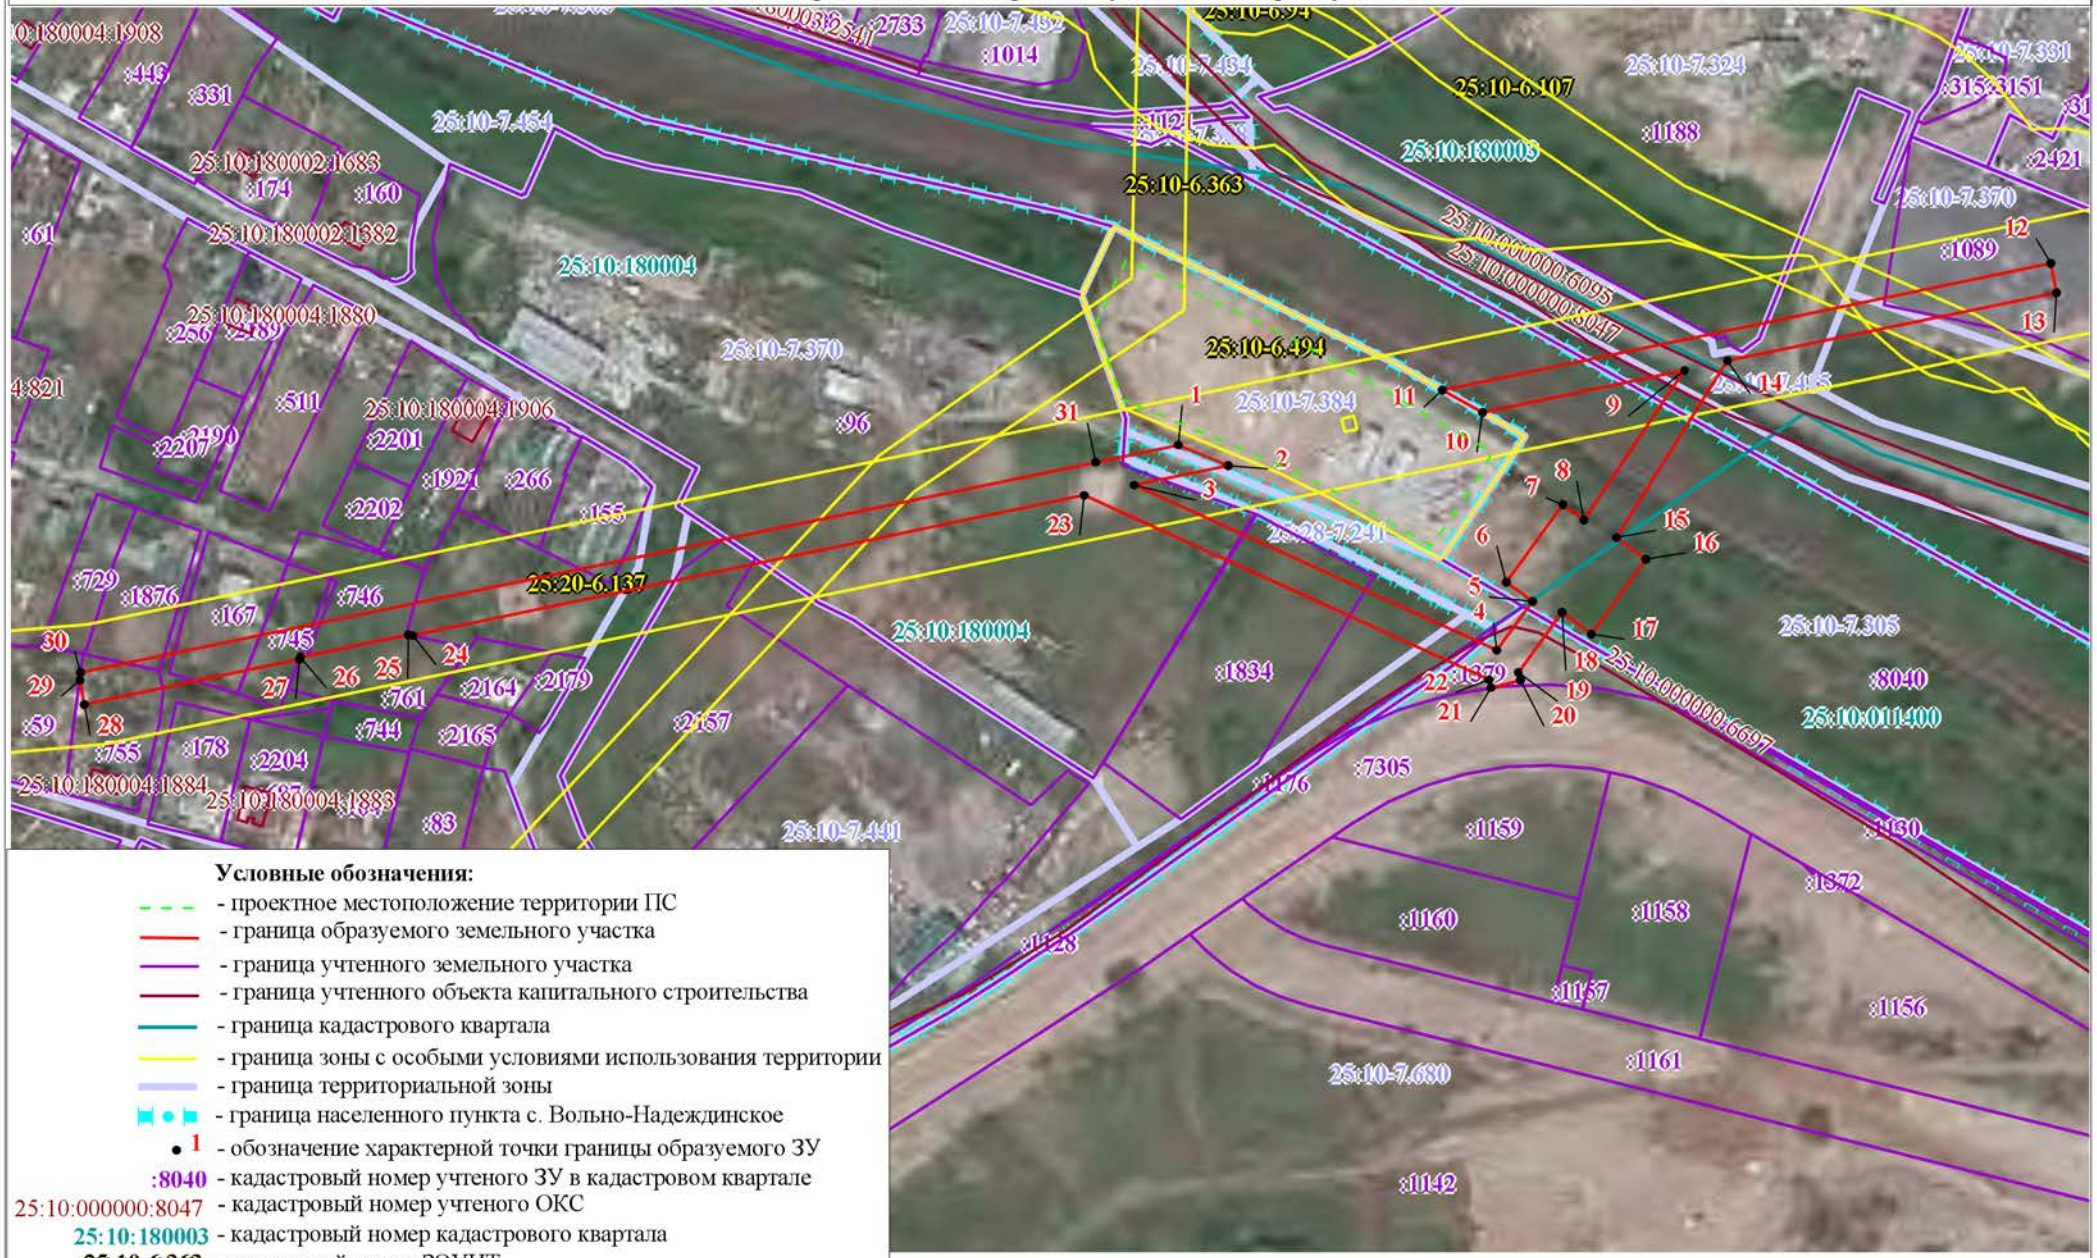

Условные обозначения:

- проектное местоположение территории ПС
- граница образуемого земельного участка
- граница учтенного земельного участка
- граница учтенного объекта капитального строительства
- граница кадастрового квартала
- граница зоны с особыми условиями использования территории
- граница территориальной зоны
- граница населенного пункта с. Вольно-Надеждинское
- 1 - обозначение характерной точки границы образуемого ЗУ
- :8040 - кадастровый номер учтеного ЗУ в кадастровом квартале
- 25:10:000000:8047 - кадастровый номер учтеного ОКС
- 25:10:180003 - кадастровый номер кадастрового квартала
- 25:10-6.363 - реестровый номер ЗОУИТ
- 25:10-7.305 - реестровый номер территориальной зоны

Масштаб 1:3 000