



**ОБЩЕСТВО С ОГРАНИЧЕННОЙ
ОТВЕТСТВЕННОСТЬЮ
ПРОИЗВОДСТВЕННАЯ
КОМПАНИЯ "КАДАСТРОВЕ
ДЕЛО"**

ООО Производственная компания
"КАДАСТРОВЕ ДЕЛО"
692760, РФ, Приморский край, г.
Артем, ул. Ульяновская, д. 3/1, кв. 73
тел. 8 (42337) 61689
ИНН/КПП 2502045640/250201001
ОГРН 1122502002402
E-mail: cadastrcase@gmail.com

Лицензия на осуществление геодезической и картографической деятельности № 25-00038Ф от 30 сентября 2015 г.

Заказчик: Мушарапов Рифкат Хамисович

Адрес (местоположение):

Российская Федерация, Приморский край, Надеждинский район, Раздольненское сельское поселение, левый берег р. Перевозная»

Проектная документация

Технический отчет по результатам инженерно-геодезических изысканий для подготовки проектной документации

17-04.2026-ИГДИ



ОБЩЕСТВО С ОГРАНИЧЕННОЙ
ОТВЕТСТВЕННОСТЬЮ
ПРОИЗВОДСТВЕННАЯ
КОМПАНИЯ "КАДАСТРОВЕЕ
ДЕЛО"

ООО Производственная компания
"КАДАСТРОВЕЕ ДЕЛО"
692760, РФ, Приморский край, г.
Артем, ул. Ульяновская, д. 3/1, кв. 73
тел. 8 (42337) 61689
ИНН/КПП 2502045640/250201001
ОГРН 1122502002402
E-mail: cadastrcase@gmail.com

Лицензия на осуществление геодезической и картографической деятельности № 25-00038Ф от 30 сентября 2015 г.

Заказчик: Мушарапов Рифкат Хамисович

Адрес (местоположение):

Российская Федерация, Приморский край, Надеждинский район, Раздольненское сельское поселение, левый берег р. Перевозная»

Проектная документация

Технический отчет

по результатам инженерно-геодезических изысканий
для подготовки проектной документации

17-04.2026-ИГДИ

Генеральный директор



Малышев М.В.

Инв. № дубл.	Инв. № подл.	Подп. и дата						Лист
			17-04.2026-ИГДИ					
Ли	Изм.	№ докум.	Подп.	Дата				2

[illegible]

1 Пояснительная записка

1.1 Общие сведения

Топографо-геодезические работы производились с целью подготовки проектной документации на объекте: Российская Федерация, Приморский край, Надеждинский район, Раздольненское сельское поселение, левый берег р. Перевозная» (далее по тексту – **Участок**), на основании:

- технического задания на выполнение работ – *Приложение А*;
- нормативной технической документации, приведенной ниже в списке литературы.

Заказчик – Мушарапов Рифкат Хамисович

Лицензия на осуществление геодезических и картографических работ – *Приложение Б*,
Выписка из Реестра членов саморегулируемой организации – *Приложение В*.

Состав работ:

- сбор исходных данных о физико-географической характеристике района, топографо-геодезической изученности;
- анализ исходных данных;
- полевые топографо-геодезические работы;
- камеральные работы;
- формирование отчетных материалов выполнения комплекса работ.

Полевые и камеральные топографо-геодезические работы выполнялись в апреле 2026 г. бригадой в составе: Ткаченко Р.И., Малышев М.В. Чертежно-оформительские работы выполнены Ткаченко Р.И.

Для выполнения работ применялись спутниковая геодезическая аппаратура (далее по тексту – *СГА*) и программное обеспечение ООО ПК "Кадастровое дело" (*Приложение Г*).

Система координат – МСК 25 зона I для Надеждинского муниципального района Приморского края. Система высот – Балтийская 1977 г.

Виды и объемы выполненных работ по инженерно-геодезическим изысканиям приведены в таблице № 1:

Таблица № 1. Виды и объемы выполненных работ

№п/п	Наименование работ	Измеритель	Объём
1	Отыскивание пунктов исходной сети и технический осмотр	Пункт	3
2	Топографическая съемка масштаба 1:500	Га	11,3
3	Обследование подземных коммуникаций	Колодец, шт.	17
4	Вычерчивание топографического плана масштаба 1:500	Кв. дц	45,2
5	Составление отчета	Отчёт, экз.	1

Изм.	Кол.уч	Лист	№док	Подп.	Дата

17-04.2026-ИГДИ

Лист

5

1.2 Физико-географическая характеристика района (площадки) работ

Административное месторасположение

Участок расположен на территории Надеждинского муниципального района Приморского края в с. Алексеевка. Кадастровый квартал, в котором расположен участок - 25:10:010102.

Площадь Участка 11.3 га.

Подъезд к Участку осуществляется от съезда с улицы Ленина в с. Алексеевка.

1.3 Топографо-геодезическая изученность района работ

На начальной стадии проведены работы по сбору и обработке материалов инженерных изысканий прошлых лет, изучению картографических и других материалов, рекогносцировке участка работ, которая заключалась в обследовании участка и пунктов исходной геодезической сети и выборе на местности точек планово-высотного съёмочного обоснования.

Район работ считается достаточно изученным.

1.4 Съемочная геодезическая сеть

Для проведения топографо-геодезических измерений на **Участке** выполнены работы по созданию и определению координат пункта опорной межевой сети 1 (далее по тексту – *ОМС1*). Пункт – временного закрепления (арматура в грунте). Измерения линий и направлений с исходных пунктов на *ОМС1* выполнены с помощью СГА сеансом наблюдений в статистическом режиме. Материалы уравнивания и оценки точности геодезических измерений хранятся в архиве ООО ПК «Кадастровое дело»

Съемочная геодезическая сеть выполнена с исходных пунктов ГГС *Угловая* (выписка из Каталога координат и высот геодезических пунктов на Приморский край, изд. 2004 г. (*Приложение Г*)), ФАГС «Владивосток (*Артем*)» – *рабочий центр* и базовой (дифференциальной) станции *VLVO (БС г. Артем)*. Статистические данные с пункта ФАГС «Владивосток (*Артем*)» – *рабочий центр*, расположенного на кровле ведомственного здания по адресу: Приморский край, г. Артем, ул. 40 лет Октября, 40 получены посредством портала <http://new.rgs-centre.ru/>. Сведения о базовой (дифференциальной) станции *VLVO (БС г. Артем)*, расположенной на кровле жилого здания по адресу: Приморский край, г. Артем, ул. 8-ое Марта, д. 10, размещены в федеральном фонде пространственных данных (портал cgkipd.ru).

1.5 Топографическая съемка

Полевые топографо-геодезические измерения на **Участке** производились на полевом программном оборудовании *LandStar 7.3.3.20191011* модель НСЕ320 №390200398 (регистрация постоянная) с помощью СГА *PrinCe i50* в режиме *RTK* с пункта *ОМС1*. Контрольные измерения линий и направлений выполнены дополнительным сеансом наблюдений с изменением превышения на пунктах ГГС *Угловая*, ФАГС «*Владивосток (Артем)*» – *рабочий центр* и базовой (дифференциальной) станции *VLVO (БС г. Артем)*.

Топографическая съемка масштаба 1:500 выполнена на **Участке** в границах, указанных в *Графическом приложении 1 «Схема планово-высотного обоснования»*. Площадь съёмки составила 11,3 га.

С учетом перспективы составления планов М 1:500, съёмка ситуации, рельефа и подземных и наземных инженерных коммуникаций выполнялась одновременно. Установлено местоположение сетей воздушных и подземных электрокабелей и кабелей связи, подземных сетей водоснабжения и водоотведения, теплоснабжения. Вертикальная (высотная) съёмка выполнена по элементам ситуации и характерным местам с точек постоянного съёмочного обоснования. Рельеф на топографическом плане отображен отметками с сечением горизонталями 0.5 м. Минимальная отметка на топографическом плане – 29.47 м, максимальная - 36,51 м. Максимальный уклон 22 %.

По полевым материалам составлен инженерно-топографический план масштаба 1:500 (*Графическое приложение 2 «Топографический план М 1:500»*). Система координат – МСК-25 зона I для Надеждинского муниципального района Приморского края. Система высот – Балтийская, 1977г. Топоплан вычерчен в «Условных знаках для топографических планов масштабов 1:5000-1:500» в полном соответствии с требованиями действующих инструкций и СНиПов. Построение электронного топографического плана совместно с планом инженерных коммуникаций выполнено в программе *AutoCAD версии 2014 (Лицензия №901-35026713)*. Выходные результаты экспортированы в DWG-формат на CD-носителе в количестве 1 экз.

Разбивка и нанесение отснятого материалы на э/планшеты не производилась.

1.6 Заключение

Данные полевых работ нанесены на инженерно-топографический план. Подлинные тексты, а также журналы полевых работ хранятся в архиве ООО ПК "Кадастровое дело". Инженерные геодезические изыскания на **Участке** выполнены в соответствии с Договором Заказчика и требованиями действующих нормативных документов и удовлетворяют своему целевому назначению.

Изм.	Кол.уч	Лист	№док	Подп.	Дата

17-04.2026-ИГДИ

Лист

7

1.7 Список нормативной документации

- 1 СП 47.13330.2016 (2012) Инженерные изыскания для строительства.
- 2 СП 317.1325800.2017. Инженерно-геодезические изыскания для строительства.
- 3 СП 317.1325800.2017. Часть II. Выполнение съемки подземных коммуникаций при инженерно-геодезических изысканиях для строительства.
- 4 ГКИНП-02-033-82 Инструкция по топографической съемке в масштабах 1:5000, 1:2000, 1:1000 и 1:500.
- 5 Условные знаки для топографических планов масштабов 1:5000, 1:2000, 1:1000, 1:500.- М.: «Недра», 1989 г.
- 6 Правила начертания условных знаков на топографических планах подземных коммуникаций масштабов 1:5000, 1:2000, 1:1000, 1:500. - М.:«Недра», 1981 г.
- 7 ГКИНП (ОНТА)-02-262-02 Инструкция по развитию съемочного обоснования и съемке ситуации и рельефа с применением глобальных навигационных спутниковых систем ГЛОНАСС и GPS.
- 8 ГКИНП (ГНТА)-01-006-03 Основные положения о государственной геодезической сети Российской Федерации.
- 9 ГКИНП (ОНТА)-01-271-03 Руководство по созданию и реконструкции городских геодезических сетей с использованием спутниковых систем ГЛОНАСС/GPS.
- 10 ГКИНП-17-004-99 Инструкция о порядке контроля и приемки геодезических, топографических и картографических работ.
- 11 ПТБ-88 Правила безопасности на топографо-геодезических работах, ГУГК СССР 1989.

Изм.	Кол.уч	Лист	№док	Подп.	Дата

17-04.2026-ИГДИ

Лист

8

Приложение А

«Согласовано»

ООО ПК "Кадастровое дело"

М.В. Малышев

«17» апреля 2026 г.



«Утверждаю»

Р. Х. Мушарапов

«17» апреля 2026 г.

Приложение №1

К Договору № ____ от 17.04.2026г.

Задание на выполнение инженерных изысканий для подготовки документации по планировке территории

1.	Наименование объекта	«Документация по планировке территории в составе проекта планировки территории и проекта межевания территории, расположенной по местоположению: Российская Федерация, Приморский край, Надеждинский район, Раздольненское сельское поселение, левый берег р. Перевозная»
2.	Основание для выполнения инженерных изысканий	Договор подряда
3.	Заказчик	Мушарапов Рифкат Хамисович
4.	Исполнитель инженерных изысканий	ООО ПК "Кадастровое дело"
5.	Виды инженерных изысканий	В соответствии с положениями Постановления Правительства РФ от 31.03.2017г. № 402 "Об утверждении Правил выполнения инженерных изысканий, необходимых для подготовки документации по планировке территории, перечня видов инженерных изысканий, необходимых для подготовки документации по планировке территории, и о внесении изменений в постановление Правительства Российской Федерации от 19 января 2006 г. № 20": -инженерно-геодезические изыскания;
6.	Система координат	МСК-25 зона I для Надеждинского муниципального района Приморского края.
7.	Система высот	Балтийская 1977
8.	Район размещения (местоположение), площадь	Российская Федерация, Приморский край, Надеждинский район, Раздольненское сельское поселение, левый берег р. Перевозная площадь 11,3 га
9.	Цель назначение работ	Подготовка исходных данных для проекта планировки территории и проекта межевания территории. Инженерно-геодезические изыскания выполняются с целью получения данных о ситуации и рельефе местности путём создания инженерно-топографического плана в качестве топографической основы для подготовки проекта

Изм.	Кол.уч	Лист	№док	Подп.	Дата

17-04.2026-ИГДИ

Лист

9

Приложение А

		планировки территории и проекта межевания территории.
10.	Этапы выполнения работ	Изыскания выполняются в один этап
11.	Сроки выдачи технических отчетов по выполненным инженерным изысканиям	В соответствии с графиком выполнения работ в составе договора подряда
12.	Общие требования к инженерным изысканиям	Инженерные изыскания проводить в соответствии с положениями Постановления Правительства РФ от 31.03.2017г. № 402 "Об утверждении Правил выполнения инженерных изысканий, необходимых для подготовки документации по планировке территории, перечня видов инженерных изысканий, необходимых для подготовки документации по планировке территории, и о внесении изменений в постановление Правительства Российской Федерации от 19 января 2006 г. № 20", СП 47.13330.2012, СП 47.13330.2016, Федерального закона от 30.12.2009г. № 384-ФЗ "Технический регламент о безопасности Зданий и сооружений", нормативными документами: СП 11-104-97-для инженерно-геодезических изысканий; и другими действующими регламентами, устанавливающими требования к такому виду работ.
13.	Требования к инженерно-геодезическим изысканиям	1. Масштаб 1:500, сечение рельефа горизонталями через 0,5 м; 2. Система координат и высот: - система координат: МСК-25 зона I для Надеждинского муниципального района Приморского края. - система высот: Балтийская 1977 3. При подготовительных работах учесть сбор данных о технических характеристиках подземных, наземных и надземных коммуникаций. 4. При проведении полевых работ выполнить детальное обследование колодцев (камер), вводов, нивелирование инженерных сетей в колодцах (камерах). 5. На топографический план нанести все существующие подземные, наземные и надземные коммуникации с указанием их технических характеристик и владельцев. Полноту съемки и правильность нанесения коммуникаций согласовать с владельцами коммуникаций. 6. Выполнить топографический план территории изысканий (цифровую модель местности) на электронном и бумажном носителях
14.	Требования к оформлению документации	по результатам выполненных работ оформляются и представляются технические отчеты на бумажном носителе в 1-м экземпляре, в формате электронных документов на 1-CD/DVD.

Заказчик _____
(расшифровка подписи)

_____ (подпись)

М.П

Изм.	Кол.уч	Лист	№док	Подп.	Дата

17-04.2026-ИГДИ


Лист

10

Приложение А

Приложение № 1 к Заданию на выполнение
инженерных изысканий для подготовки
документации по планировке территории

Схема границ территории проектирования

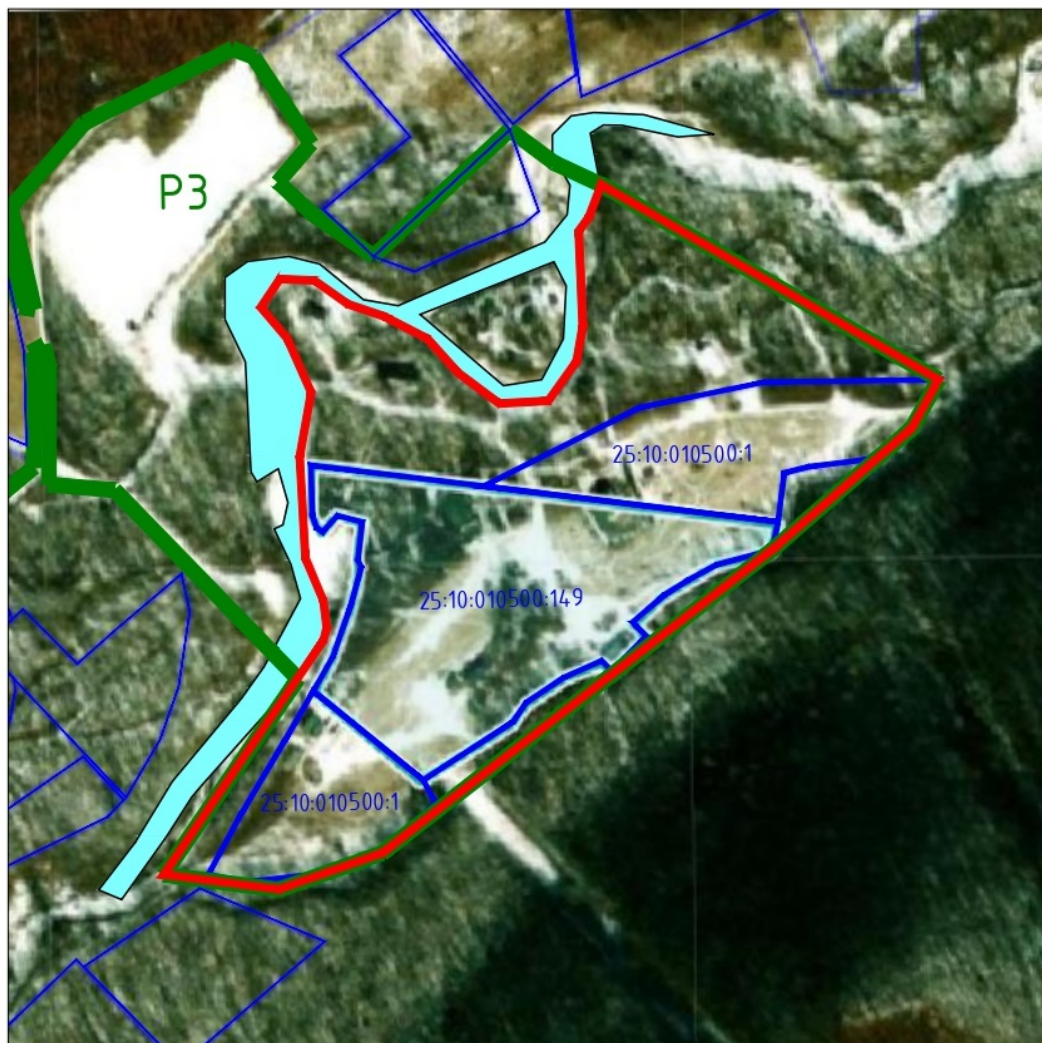

Условные обозначения:

- граница работ
- граница земельного участка учтенного в ЕГРН
- граница территориальной зоны

Изм.	Кол.уч	Лист	№док	Подп.	Дата

17-04.2026-ИГДИ

Лист

11

Приложение Б

МИНИСТЕРСТВО ЭКОНОМИЧЕСКОГО РАЗВИТИЯ РОССИЙСКОЙ ФЕДЕРАЦИИ
ФЕДЕРАЛЬНАЯ СЛУЖБА ГОСУДАРСТВЕННОЙ РЕГИСТРАЦИИ,
КАДАСТРА И КАРТОГРАФИИ

ЛИЦЕНЗИЯ

№ 25-00038Ф от 30 сентября 2015 г.

На осуществление геодезической и картографической деятельности
(указывается вид лицензируемой деятельности)

Виды работ (услуг), выполняемых (оказываемых) в составе лицензируемого вида деятельности, в соответствии с частью 2 статьи 12 Федерального закона «О лицензировании отдельных видов деятельности»: указаны в приложении
к лицензии, являющемуся неотъемлемой частью настоящей лицензии
(указывается в соответствии с перечнем работ (услуг), установленным положением о лицензировании соответствующего вида деятельности)

Общество

Настоящая лицензия предоставлена Обществу
(указывается полное и (в случае, если имеется) сокращенное наименование (в том числе фирменное наименование))
Производственная компания «Кадастровое дело»
организационно-правовая форма юридического лица,
(ООО ПК «Кадастровое дело»)
фамилия, имя и (в случае, если имеется) отчество индивидуального предпринимателя, наименование и реквизиты документа, удостоверяющего его личность)

Основной государственный регистрационный номер юридического лица (индивидуального предпринимателя) (ОГРН) 1122502002402

Идентификационный номер налогоплательщика 2502045640

Изм.	Кол.уч	Лист	№ док	Подп.	Дата

17-04.2026-ИГДИ

Лист

12

Приложение Б

Место нахождения и места осуществления лицензируемого вида деятельности
692760, Приморский край, г. Артем, ул. Ульяновская, д.3/1, кв. 73

Адрес места осуществления работ, выполняемых в составе
и адреса мест осуществления работ (услуг), выполняемых (оказываемых)
лицензируемого вида деятельности: 692760, Приморский край,
в составе лицензируемого вида деятельности)
г. Артем, ул. Кирова, д. 58 а, каб. 2

Настоящая лицензия предоставлена на срок:
☒ бессрочно ☐ до " " Г.
указывается в случае, если федеральными законами, регулирующими осуществление видов деятельности, указанных в ч. 4 ст. 1 Федерального закона «О лицензировании отдельных видов деятельности», предусмотрен иной срок действия лицензии)

Настоящая лицензия предоставлена на основании решения лицензирующего органа - приказа (распоряжения) от " " Г.
№ .

Действие настоящей лицензии на основании решения лицензирующего органа - приказа (распоряжения) от " " Г.
№ .
продлено до " " Г.
указывается в случае, если федеральными законами, регулирующими осуществление видов деятельности, указанных в ч. 4 ст. 1 Федерального закона «О лицензировании отдельных видов деятельности», предусмотрен иной срок действия лицензии)

Настоящая лицензия переоформлена на основании решения лицензирующего органа - приказа (распоряжения) от "17" октября 2017 г. № 114-П.

Настоящая лицензия имеет 1 приложение (приложения), являющееся ее неотъемлемой частью на 1 листах -ПЛ № 0015705

Заместитель руководителя Управления Росреестра по Приморскому краю
(должность уполномоченного лица)


(подпись уполномоченного лица) **А.В. Дьяченко**
(ф.и.о. уполномоченного лица)


М.П.

РГ № 0068427

Бланк изготовлен ЗАО «Опцион» (ИП), № 05-05-06/003 ФНО РО/уровень 5, 113 № 827. Тел.: (495) 728-47-42, г. Москва, 2013 г. www.opcion.ru

Изм.	Кол.уч	Лист	№док	Подп.	Дата

17-04.2026-ИГДИ

Лист

13

Приложение Б



 ФЕДЕРАЛЬНАЯ СЛУЖБА ГОСУДАРСТВЕННОЙ РЕГИСТРАЦИИ,
 КАДАСТРА И КАРТОГРАФИИ

ПРИЛОЖЕНИЕ К ЛИЦЕНЗИИ

№ 25-00038Ф от 30 сентября 2015
 на осуществление геодезической и картографической деятельности
 (без лицензии недействительно)

Виды работ (услуг), выполняемых (оказываемых) в составе лицензируемого
 вида деятельности, в соответствии с частью 2 статьи 12 Федерального
 закона «О лицензировании отдельных видов деятельности»:

- 1) Создание и (или) обновление государственных топографических карт или государственных топографических планов;
- 2) Создание государственных геодезических сетей;
- 3) Создание геодезических сетей специального назначения, в том числе сетей дифференциальных геодезических станций;
- 4) Установление, изменение и уточнение прохождения государственной границы Российской Федерации;
- 5) Установление и изменение границ между субъектами Российской Федерации и границ муниципальных образований.

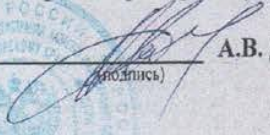Заместитель руководителя Управления Росреестра по Приморскому краю

 А.В. Дьяченко
 (подпись)
 М.П.



Изм.	Кол.уч	Лист	№ док	Подп.	Дата

17-04.2026-ИГДИ

Лист

14

Приложение В (информационное)



АССОЦИАЦИЯ САМОРЕГУЛИРУЕМЫХ ОРГАНИЗАЦИЙ ОБЩЕРОССИЙСКАЯ НЕГОСУДАРСТВЕННАЯ НЕКОММЕРЧЕСКАЯ ОРГАНИЗАЦИЯ – ОБЩЕРОССИЙСКОЕ МЕЖОТРАСЛЕВОЕ ОБЪЕДИНЕНИЕ РАБОТОДАТЕЛЕЙ «НАЦИОНАЛЬНОЕ ОБЪЕДИНЕНИЕ САМОРЕГУЛИРУЕМЫХ ОРГАНИЗАЦИЙ, ОСНОВАННЫХ НА ЧЛЕНСТВЕ ЛИЦ, ВЫПОЛНЯЮЩИХ ИНЖЕНЕРНЫЕ ИЗЫСКАНИЯ, И САМОРЕГУЛИРУЕМЫХ ОРГАНИЗАЦИЙ, ОСНОВАННЫХ НА ЧЛЕНСТВЕ ЛИЦ, ОСУЩЕСТВЛЯЮЩИХ ПОДГОТОВКУ ПРОЕКТНОЙ ДОКУМЕНТАЦИИ»

2502045640-20260430-0727

(регистрационный номер выписки)

30.04.2026

(дата формирования выписки)

ВЫПИСКА

из единого реестра сведений о членах саморегулируемых организаций в области инженерных изысканий и в области архитектурно-строительного проектирования и их обязательствах

**Настоящая выписка содержит сведения о юридическом лице
(индивидуальном предпринимателе), выполняющем инженерные
изыскания:**

Общество с ограниченной ответственностью Производственная компания «Кадастровое дело»

(полное наименование юридического лица/ФИО индивидуального предпринимателя)

1122502002402

(основной государственный регистрационный номер)

1. Сведения о члене саморегулируемой организации:		
1.1	Идентификационный номер налогоплательщика	2502045640
1.2	Полное наименование юридического лица (Фамилия Имя Отчество индивидуального предпринимателя)	Общество с ограниченной ответственностью Производственная компания «Кадастровое дело»
1.3	Сокращенное наименование юридического лица	ООО ПК «Кадастровое дело»
1.4	Адрес юридического лица Место фактического осуществления деятельности (для индивидуального предпринимателя)	692760, Россия, Приморский край, Артём, Ульяновская, 3/1, кв. 73
1.5	Является членом саморегулируемой организации	Ассоциация саморегулируемая организация Некоммерческое партнерство инженеров-изыскателей "ГЕОБАЛТ" (СРО-И-038- 25122012)
1.6	Регистрационный номер члена саморегулируемой организации	И-038-002502045640-0808
1.7	Дата вступления в силу решения о приеме в члены саморегулируемой организации	26.08.2019
1.8	Дата и номер решения об исключении из членов саморегулируемой организации, основания исключения	
2. Сведения о наличии у члена саморегулируемой организации права выполнять инженерные изыскания:		
2.1 в отношении объектов капитального строительства (кроме особо опасных, технически сложных и уникальных объектов, объектов использования атомной энергии) (дата возникновения/изменения права)	2.2 в отношении особо опасных, технически сложных и уникальных объектов капитального строительства (кроме объектов использования атомной энергии) (дата возникновения/изменения права)	2.3 в отношении объектов использования атомной энергии (дата возникновения/изменения права)
Да, 26.08.2019	Нет	Нет

1



Изм.	Кол.уч	Лист	№док	Подп.	Дата

17-04.2026-ИГДИ

Лист

15

Приложение В
(информационное)

3. Компенсационный фонд возмещения вреда		
3.1	Уровень ответственности члена саморегулируемой организации по обязательствам по договору подряда на выполнение инженерных изысканий, в соответствии с которым указанным членом внесен взнос в компенсационный фонд возмещения вреда	Первый уровень ответственности (не превышает двадцать пять миллионов рублей)
3.2	Сведения о приостановлении права выполнять инженерные изыскания объектов капитального строительства	
4. Компенсационный фонд обеспечения договорных обязательств		
4.1	Дата, с которой член саморегулируемой организации имеет право выполнять инженерные изыскания по договорам подряда, заключаемым с использованием конкурентных способов заключения договоров, в соответствии с которым указанным членом внесен взнос в компенсационный фонд обеспечения договорных обязательств	26.09.2019
4.2	Уровень ответственности члена саморегулируемой организации по обязательствам по договорам подряда на выполнение инженерных изысканий, заключаемым с использованием конкурентных способов заключения договоров, в соответствии с которым указанным членом внесен взнос в компенсационный фонд обеспечения договорных обязательств	Первый уровень ответственности (не превышает двадцать пять миллионов рублей)
4.3	Дата уплаты дополнительного взноса	Нет
4.4	Сведения о приостановлении права выполнять инженерные изыскания по договорам подряда, заключаемым с использованием конкурентных способов заключения договоров	



ДОКУМЕНТ ПОДПИСАН УСИЛЕННОЙ КВАЛИФИЦИРОВАННОЙ
ЭЛЕКТРОННОЙ ПОДПИСЬЮ

Владелец: «НАЦИОНАЛЬНОЕ ОБЪЕДИНЕНИЕ ИЗЫСКАТЕЛЕЙ И
ПРОЕКТИРОВЩИКОВ» «НОПРИЗ»

129090, г. Москва, пр-т Мира, 3, стр.3

СЕРТИФИКАТ 02 A9 64 C2 00 16 B3 DD A0 42 4E 1C 78 48 A1 7E 77

ДЕЙСТВИТЕЛЕН: с 10.07.2025 по 10.10.2026



2

Изм.	Кол.уч	Лист	№док	Подп.	Дата

17-04.2026-ИГДИ

Лист

16

Приложение В
(информационное)

РЕЗУЛЬТАТЫ ПОВЕРОК СИ

Сведения о результатах поверки СИ

Регистрационный номер типа СИ	75443-19
Обозначение типа СИ	PrinCe i50
Наименование типа СИ	Аппаратура геодезическая спутниковая
Заводской номер СИ	3226929
Модификация СИ	PrinCe i50

Сведения о поверке

Наименование организации-поверителя	ОБЩЕСТВО С ОГРАНИЧЕННОЙ ОТВЕТСТВЕННОСТЬЮ "ЦЕНТР ИСПЫТАНИЙ И ПОВЕРКИ СРЕДСТВ ИЗМЕРЕНИЙ НАВГЕОТЕХ - ДИАГНОСТИКА"(ООО "ЦИПСИ НАВГЕОТЕХ - ДИАГНОСТИКА")
Условный шифр знака поверки	ГСХ
Владелец СИ	Юридическое лицо
Тип поверки	Периодическая
Дата поверки СИ	02.07.2025
Поверка действительна до	01.07.2026
Наименование документа, на основании которого выполнена поверка	МП АПМ 110-18
СИ пригодно	Да
Номер свидетельства	С-ГСХ/02-07-2025/444786952
Знак поверки в паспорте	Нет
Знак поверки на СИ	Нет

Средства поверки

Эталоны единицы величины

[3.2.ГСХ.0007.2017](#); [Эталон единицы длины 1 разряда в диапазоне значений от 1,5 до 3000 м](#)

Средства измерений, применяемые в качестве эталона

[81552.21.ЗР.00327824](#); [81552-21](#); [Полигон пространственный эталонный](#); ["Нижегородский"](#); [Нет модификации](#); [ГСО001.2019](#); [2019](#); [ЗР](#); [Эталон 3-го разряда](#); [Государственная поверочная схема для координатно-временных средств измерений. Приказ 2831 от 29.12.2018 г.](#)

Средства измерений, применяемые при поверке

[75296-19](#); [Рулетки измерительные металлические](#); [57](#) [71394-18](#); [Измерители влажности и температуры](#); [68993](#)

Доп. сведения

Поверка в сокращенном объеме	Нет
------------------------------	-----

Федеральное агентство по техническому регулированию и метрологии
e-mail: fgis2@rst.gov.ru

Изм.	Кол.уч	Лист	№док	Подп.	Дата

17-04.2026-ИГДИ

Лист

17

Приложение В
(информационное)

РЕЗУЛЬТАТЫ ПОВЕРОК СИ

Сведения о результатах поверки СИ

Регистрационный номер типа СИ	75443-19
Обозначение типа СИ	PrinCe i50
Наименование типа СИ	Аппаратура геодезическая спутниковая
Заводской номер СИ	3226971
Модификация СИ	PrinCe i50

Сведения о поверке

Наименование организации-поверителя	ОБЩЕСТВО С ОГРАНИЧЕННОЙ ОТВЕТСТВЕННОСТЬЮ "ЦЕНТР ИСПЫТАНИЙ И ПОВЕРКИ СРЕДСТВ ИЗМЕРЕНИЙ НАВГЕОТЕХ - ДИАГНОСТИКА"(ООО "ЦИПСИ НАВГЕОТЕХ - ДИАГНОСТИКА")
Условный шифр знака поверки	ГСХ
Владелец СИ	Юридическое лицо
Тип поверки	Периодическая
Дата поверки СИ	02.07.2025
Поверка действительна до	01.07.2026
Наименование документа, на основании которого выполнена поверка	МП АПМ 110-18
СИ пригодно	Да
Номер свидетельства	С-ГСХ/02-07-2025/444786951
Знак поверки в паспорте	Нет
Знак поверки на СИ	Нет

Средства поверки

Эталоны единицы величины

[3.2.ГСХ.0007.2017](#); [Эталон единицы длины 1 разряда в диапазоне значений от 1,5 до 3000 м](#)

Средства измерений, применяемые в качестве эталона

[81552.21.3Р.00327824](#); [81552-21](#); [Полигон пространственный эталонный; "Нижегородский"](#); [Нет модификации](#); [ГС0001.2019](#); [2019](#); [3Р](#); [Эталон 3-го разряда](#); [Государственная поверочная схема для координатно-временных средств измерений. Приказ 2831 от 29.12.2018 г.](#)

Средства измерений, применяемые при поверке

[75296-19](#); [Рулетки измерительные металлические](#); [57](#) [71394-18](#); [Измерители влажности и температуры](#); [68993](#)

Доп. сведения

Поверка в сокращенном объеме	Нет
------------------------------	-----

Федеральное агентство по техническому регулированию и метрологии
e-mail: fgis2@rst.gov.ru

Изм.	Кол.уч	Лист	№док	Подп.	Дата

17-04.2026-ИГДИ

Лист

18

Приложение Г
(информационное)



МИНИСТЕРСТВО ЭКОНОМИЧЕСКОГО
РАЗВИТИЯ РОССИЙСКОЙ ФЕДЕРАЦИИ

ФЕДЕРАЛЬНАЯ СЛУЖБА ГОСУДАРСТВЕННОЙ
РЕГИСТРАЦИИ, КАДАСТРА И КАРТОГРАФИИ
(РОСРЕЕСТР)

УПРАВЛЕНИЕ ФЕДЕРАЛЬНОЙ СЛУЖБЫ
ГОСУДАРСТВЕННОЙ РЕГИСТРАЦИИ, КАДАСТРА
И КАРТОГРАФИИ ПО ПРИМОРСКОМУ КРАЮ
(УПРАВЛЕНИЕ РОСРЕЕСТРА ПО ПРИМОРСКОМУ КРАЮ)

Посьетская ул., д. 48, Владивосток, 690090
тел. (423) 2413-413, факс (423) 2413-404,
e-mail: 25_upr@rosreestr.ru, http://www.rosreestr.ru

14.11.2019 № 10-17/1-1769-1

на № _____ от _____

Генеральному директору
ООО ПК «Кадастровое дело»

М.В. Малышеву

ул. Кирова, д. 58^А, каб. 2
г. Артем, 692760

О предоставлении данных ГФДЗ

В соответствии с заявлением от 13.10.2019 № 10-17/1-1769 о предоставлении документов государственного фонда данных, полученных в результате проведения землеустройства, направляем выписку из каталога координат пунктов государственной геодезической сети в МСК-25.

Приложение: на 1 л. в 1 экз.

Заместитель руководителя Управления

А.В. Дьяченко

Н.А. Севастьянова
8 (423) 245 81 80
0008581

Изм.	Кол.уч	Лист	№док	Подп.	Дата

17-04.2026-ИГДИ

Приложение Г
(информационное)

Выписка
координат и высот пунктов государственной геодезической сети в МСК -25
зона 1
(в соответствии с заявлением от 13.11.2019 № 10-17/1-1769)


№ пункта по каталогу	Название пункта, тип знака, класс, высота знака, тип центра	Координаты пункта (м)		Высота (м)
		X	Y	
211	Дорожный, наружн. знак пир. 6 м - утрачен, 4 кл. Центр 1 оп (266)	385747,51	1393827,52/	92.709
219	Совхозная Южн., наружн. знак пир. - утрачен, 4 кл. Центр 47	385134,62	1416984,12	152.6
227	Дубки наруж. знак пир. 5.9 м - утрачен, 3 кл. Центр 1 оп (2560)	386881	1394165,09	104.498
232	Вольно-Надеждинское наруж. знак пир. 6.4 м - утрачен, 2 кл. Центр 56 оп	387350,18	1403032,88	53.552
234	Угловая наруж. знак сигн. - утрачен, 1 кл. Центр 41	386983,50	1408118,48	71,248
246	Угловой пир. 4 кл. 4.9 м Центр 1 оп	388426,98	1394059,04	75.947
247	Поворотный наруж. знак пир. 6 м - утрачен, 4 кл. Центр 1 оп	388605,14	1395619,02	97.782
248	Радарный наруж. знак пир. 5.6 м - уничтожен, 4 кл. Центр 1	388072,51	1409919,80	28.934
249	Клен п ир.-штатив 3 кл.. 4.7 м Центр 148 (1212)	389792,70	1410691,59	38.1
250	Дот, 4 кл	По сведениям геодезической изученности пункт ГГС уничтожен		
258	Свх. ОРС N2 пир. 2 кл. 5 м Центр 1	391383,97	1396469,75	113,2
259	Карьерная (гр. репер 2362) пир. 3 кл. 5.7 м центр 55	390179,72	1404837,33	137.319
266	Пожарка наруж. знак пир. 5.1 м - утрачен, 2 кл. Центр 1 оп (2798)	395158,4	1402388,08	260.9

Изм.	Кол.уч	Лист	№док	Подп.	Дата

17-04.2026-ИГДИ

Лист

20

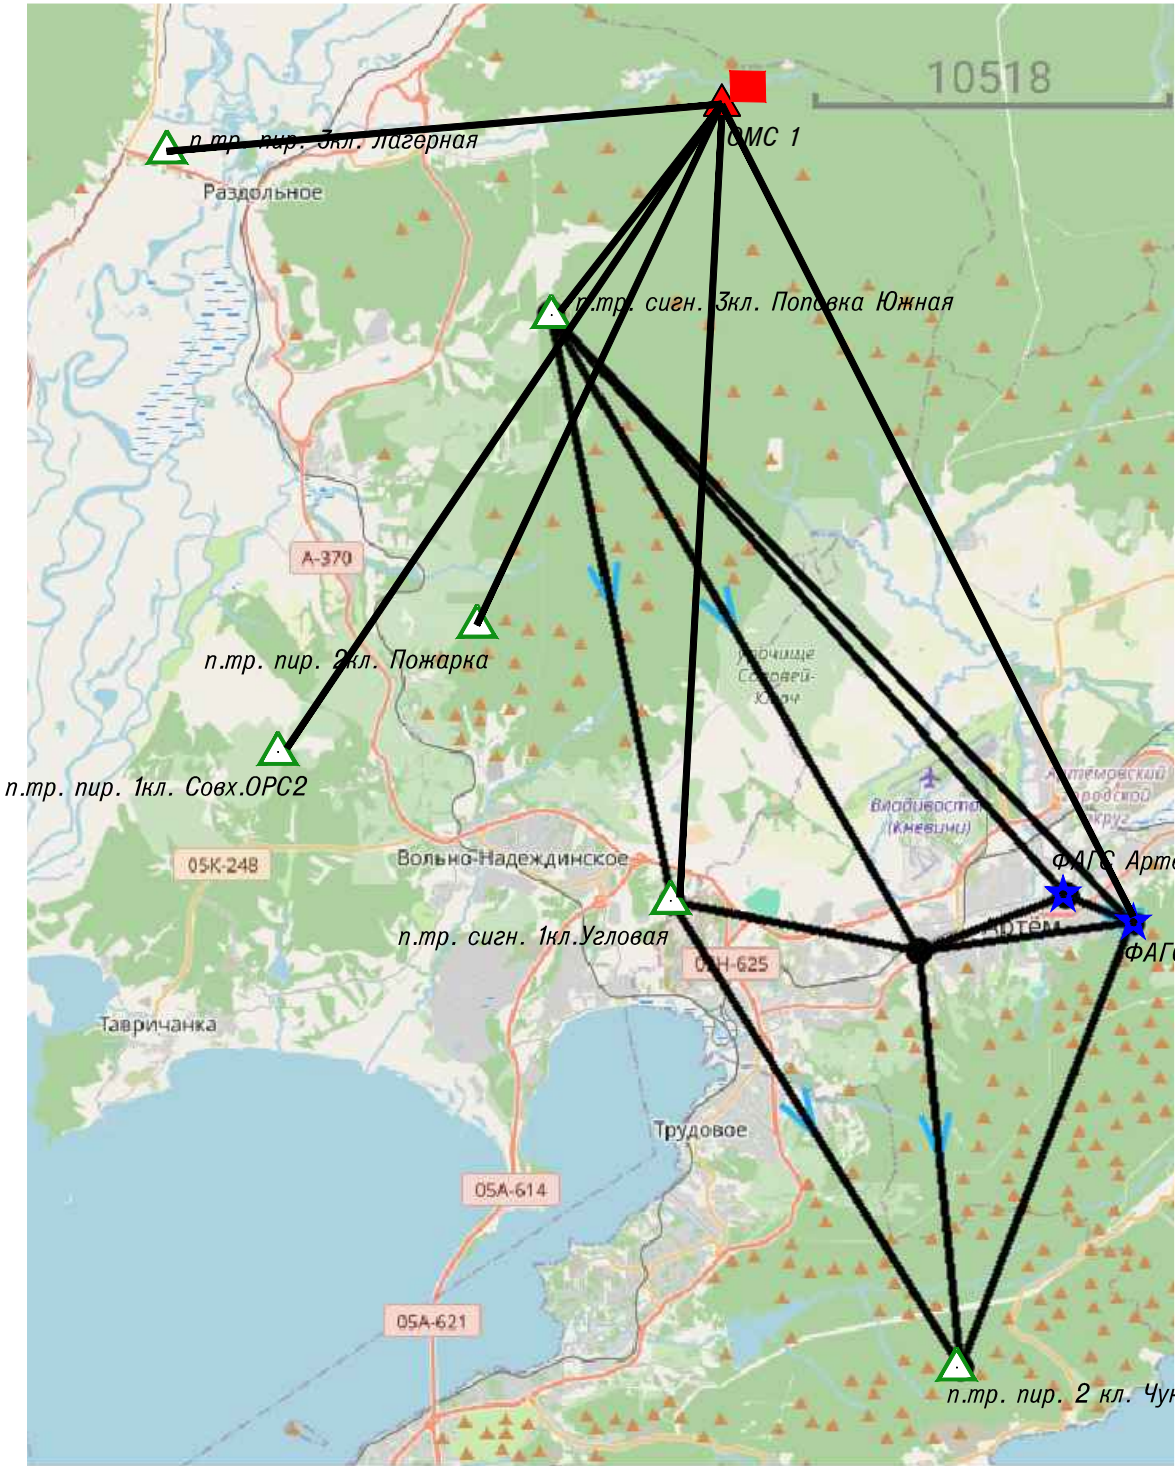

Условные обозначения:

-  - участок работ
-  - пункт ГГС
-  - пункт БС
-  - направление геодезических построений

Согласовано				
Взам. инв.№				
Подп. и дата				
Инв.№ подл.				

17-04.2026-ИГДИ

Земельный участок: Российская Федерация, Приморский край, Надеждинский район, Раздольненское сельское поселение, левый берег р. Перевозная



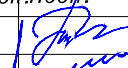
Изм.	Нол.уч	Лист.	№ док.	Подп.	Дата
Разраб.		Ткаченко Р.И.			04.2026
Проверил		Малышев М.В.			04.2026

Схема плано-высотного обоснования


Стадия	Лист	Листов
п	1	1
000 ПК "Кадастровое дело"		

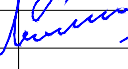

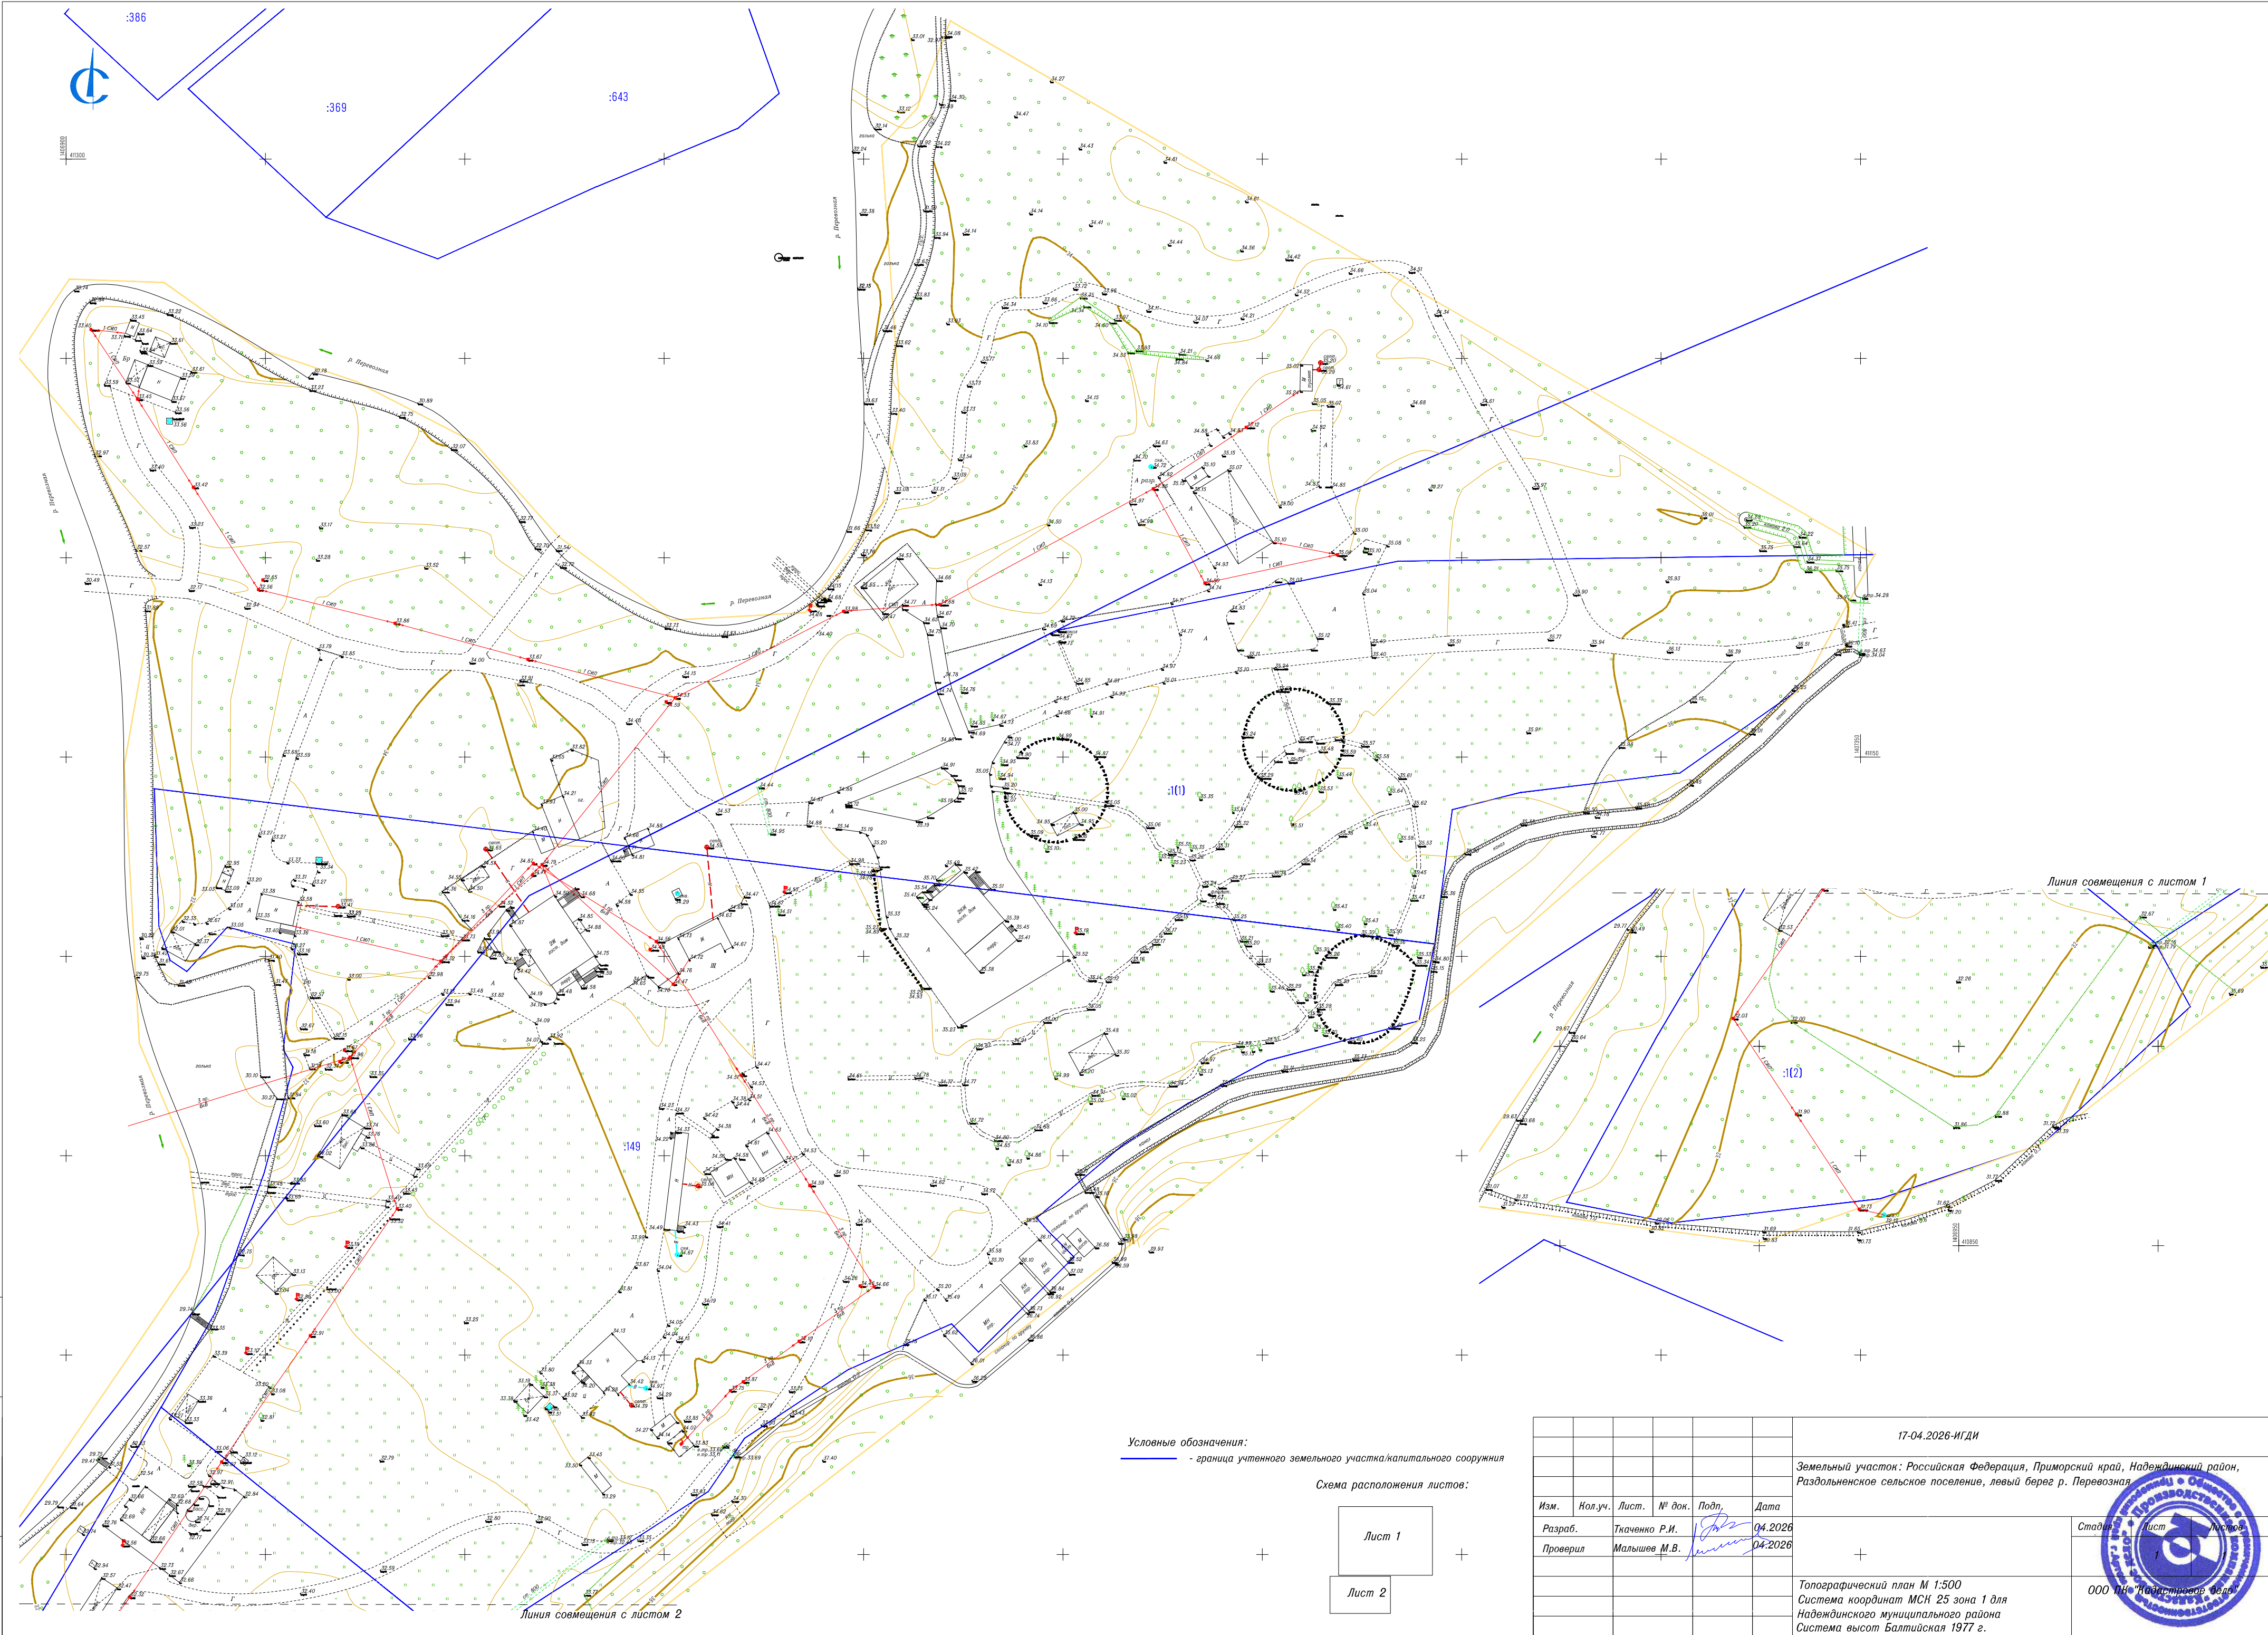

Условные обозначения:
— граница учтенного земельного участка/капитального сооружения

Схема расположения листов:

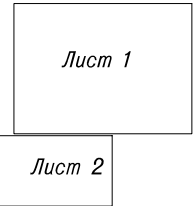

17-04.2026-ИГДИ					
Земельный участок: Российская Федерация, Приморский край, Надеждинский район, Раздольненское сельское поселение, левый берег р. Перевозная					
Изм.	Нол.уч.	Лист.	№ док.	Подп.	Дата
Разраб.	Ткаченко Р.И.				04.2026
Проверил	Малышев М.В.				04.2026
Топографический план М 1:500 Система координат МСК 25 зона 1 для Надеждинского муниципального района Система высот Балтийская 1977 г.					
Стадия: Лист: Листов: 1					

